
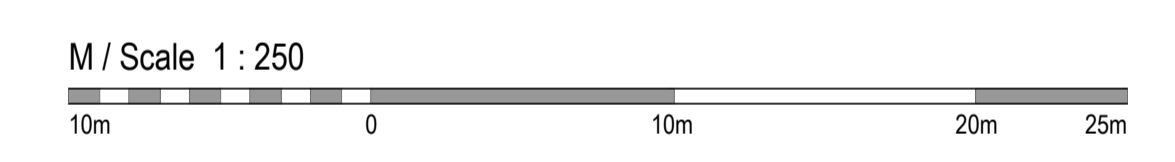


LEGENDA

- Galleria artificiale
- Galleria naturale Sviluppo L=588.45 m
- Pavimentazione stradale
- Opere d'arte

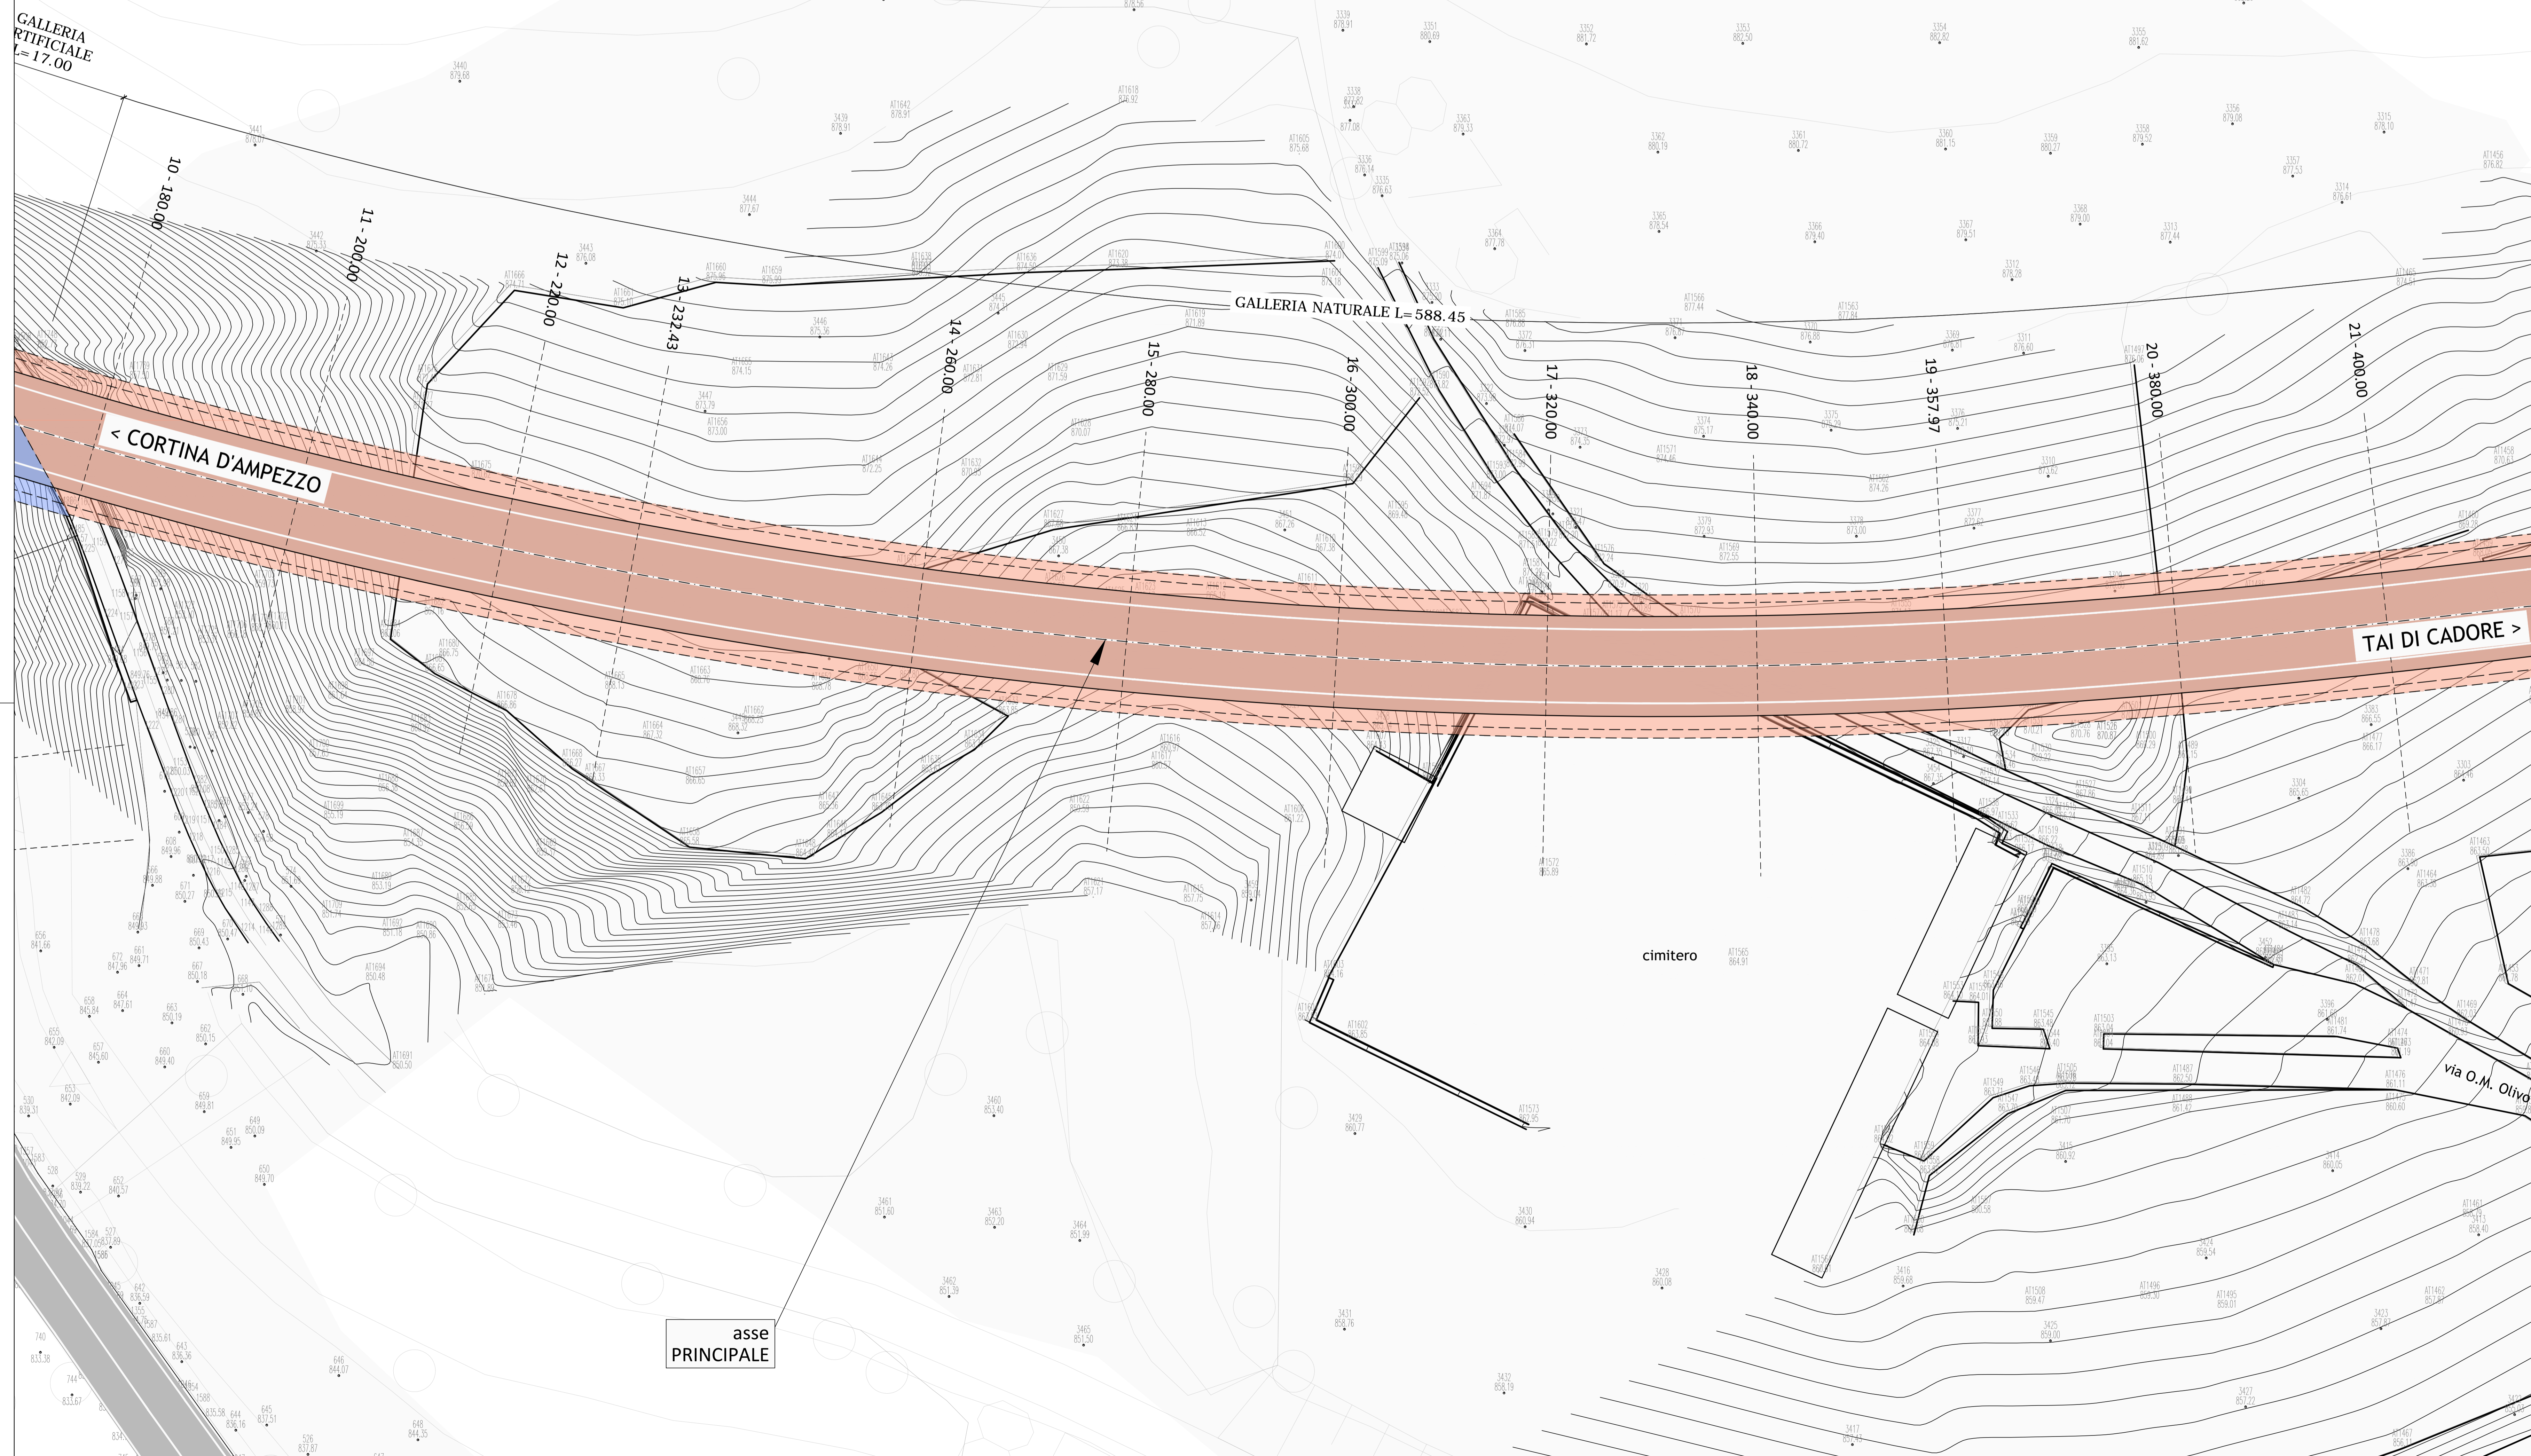

Sanas
GRUPPO FS ITALIANE

Struttura Territoriale Veneto e Friuli Venezia Giulia
Via E. Milozovich, 49 - 35173 Vicenza Mestre T+39 041 2911411 - F+39 041 5317221
Pec: veneto@sanas.it

Amas S.p.A. - Gruppo Ferrovie dello Stato Italiane
Società con socio unico soggetta all'attività di direzione e coordinamento di Ferrovie dello Stato Italiane S.p.A.
e successivamente ai sensi del D.L. 158/2002 convertito con L. 178/2003
Sede Legale: Via Marzabotto, 10 - 00185 Roma T+39 06 44461 - F+39 06 4456224
Pec: amas@provincia.veneto.it
Cap. Soc. Euro 2.269.892.000,00 Ior: R.E.A. 1024951 P.IVA 02133881003 C.F. 80204850687

S.S. 51 "di Alemagna"
Provincia di Belluno

Piano straordinario per l'accessibilità
a Cortina 2021

Attraversamento dell'abitato di Valle di Cadore

PROGETTO ESECUTIVO

RESPONSABILE INTEGRAZIONE PRESTAZIONI SPECIALISTICHE: CAPOGRUPPO MANDATARIA:
Dott. Ing. Paolo Cusino SWS Engineering SpA
Circ. Ingg. Prov. di Trento n° 2216

IL GEOLOGO: Dott. Geol. Andrea Ols
Circ. Geologi Trentino Alto Adige n° 200

IL COORDINATORE PER LA SICUREZZA IN FASE DI PROGETTAZIONE: MANDANTE:
Dott. Ing. Paolo Cusino Coding Srl
Circ. Ingg. Prov. di Trento n° 2216

VISTO IL RESPONSABILE DEL PROCEDIMENTO: Dott. Ing. Ettore De la Grenada

COO. VE 14

SWS
ORDINE DEGLI INGEGNERI
DELLA PROV. DI TRENTO
DALLA LEGGE 10/10/1978
ISCRIZIONE ALBO N° 2216

PROGETTO STRADALE
Asse principale
Planimetria di Progetto - Tav. 2 di 4

CODICE PROGETTO	NOME FILE	REVISIONE	SCALA:
MSVE14	POD_PS01_TRA_PP03_A	A	1:250
PROGETTO	LIV. PROJ. ANNO N. PROJ.	CODICE CLAB	
		P00P501TRA PP03	
A	Emissione	07.2021	TOMASI NAVE LUCINO
REV.	DESCRIZIONE	DATA	REDDATTO VERIFICATO APPROVATO