
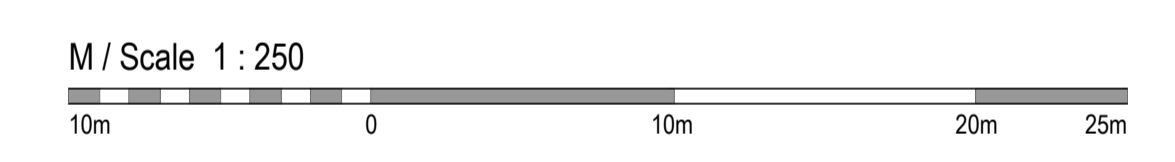


LEGENDA

- Galleria artificiale
- Galleria naturale Sviluppo L=588.45 m
- Pavimentazione stradale
- Opere d'arte

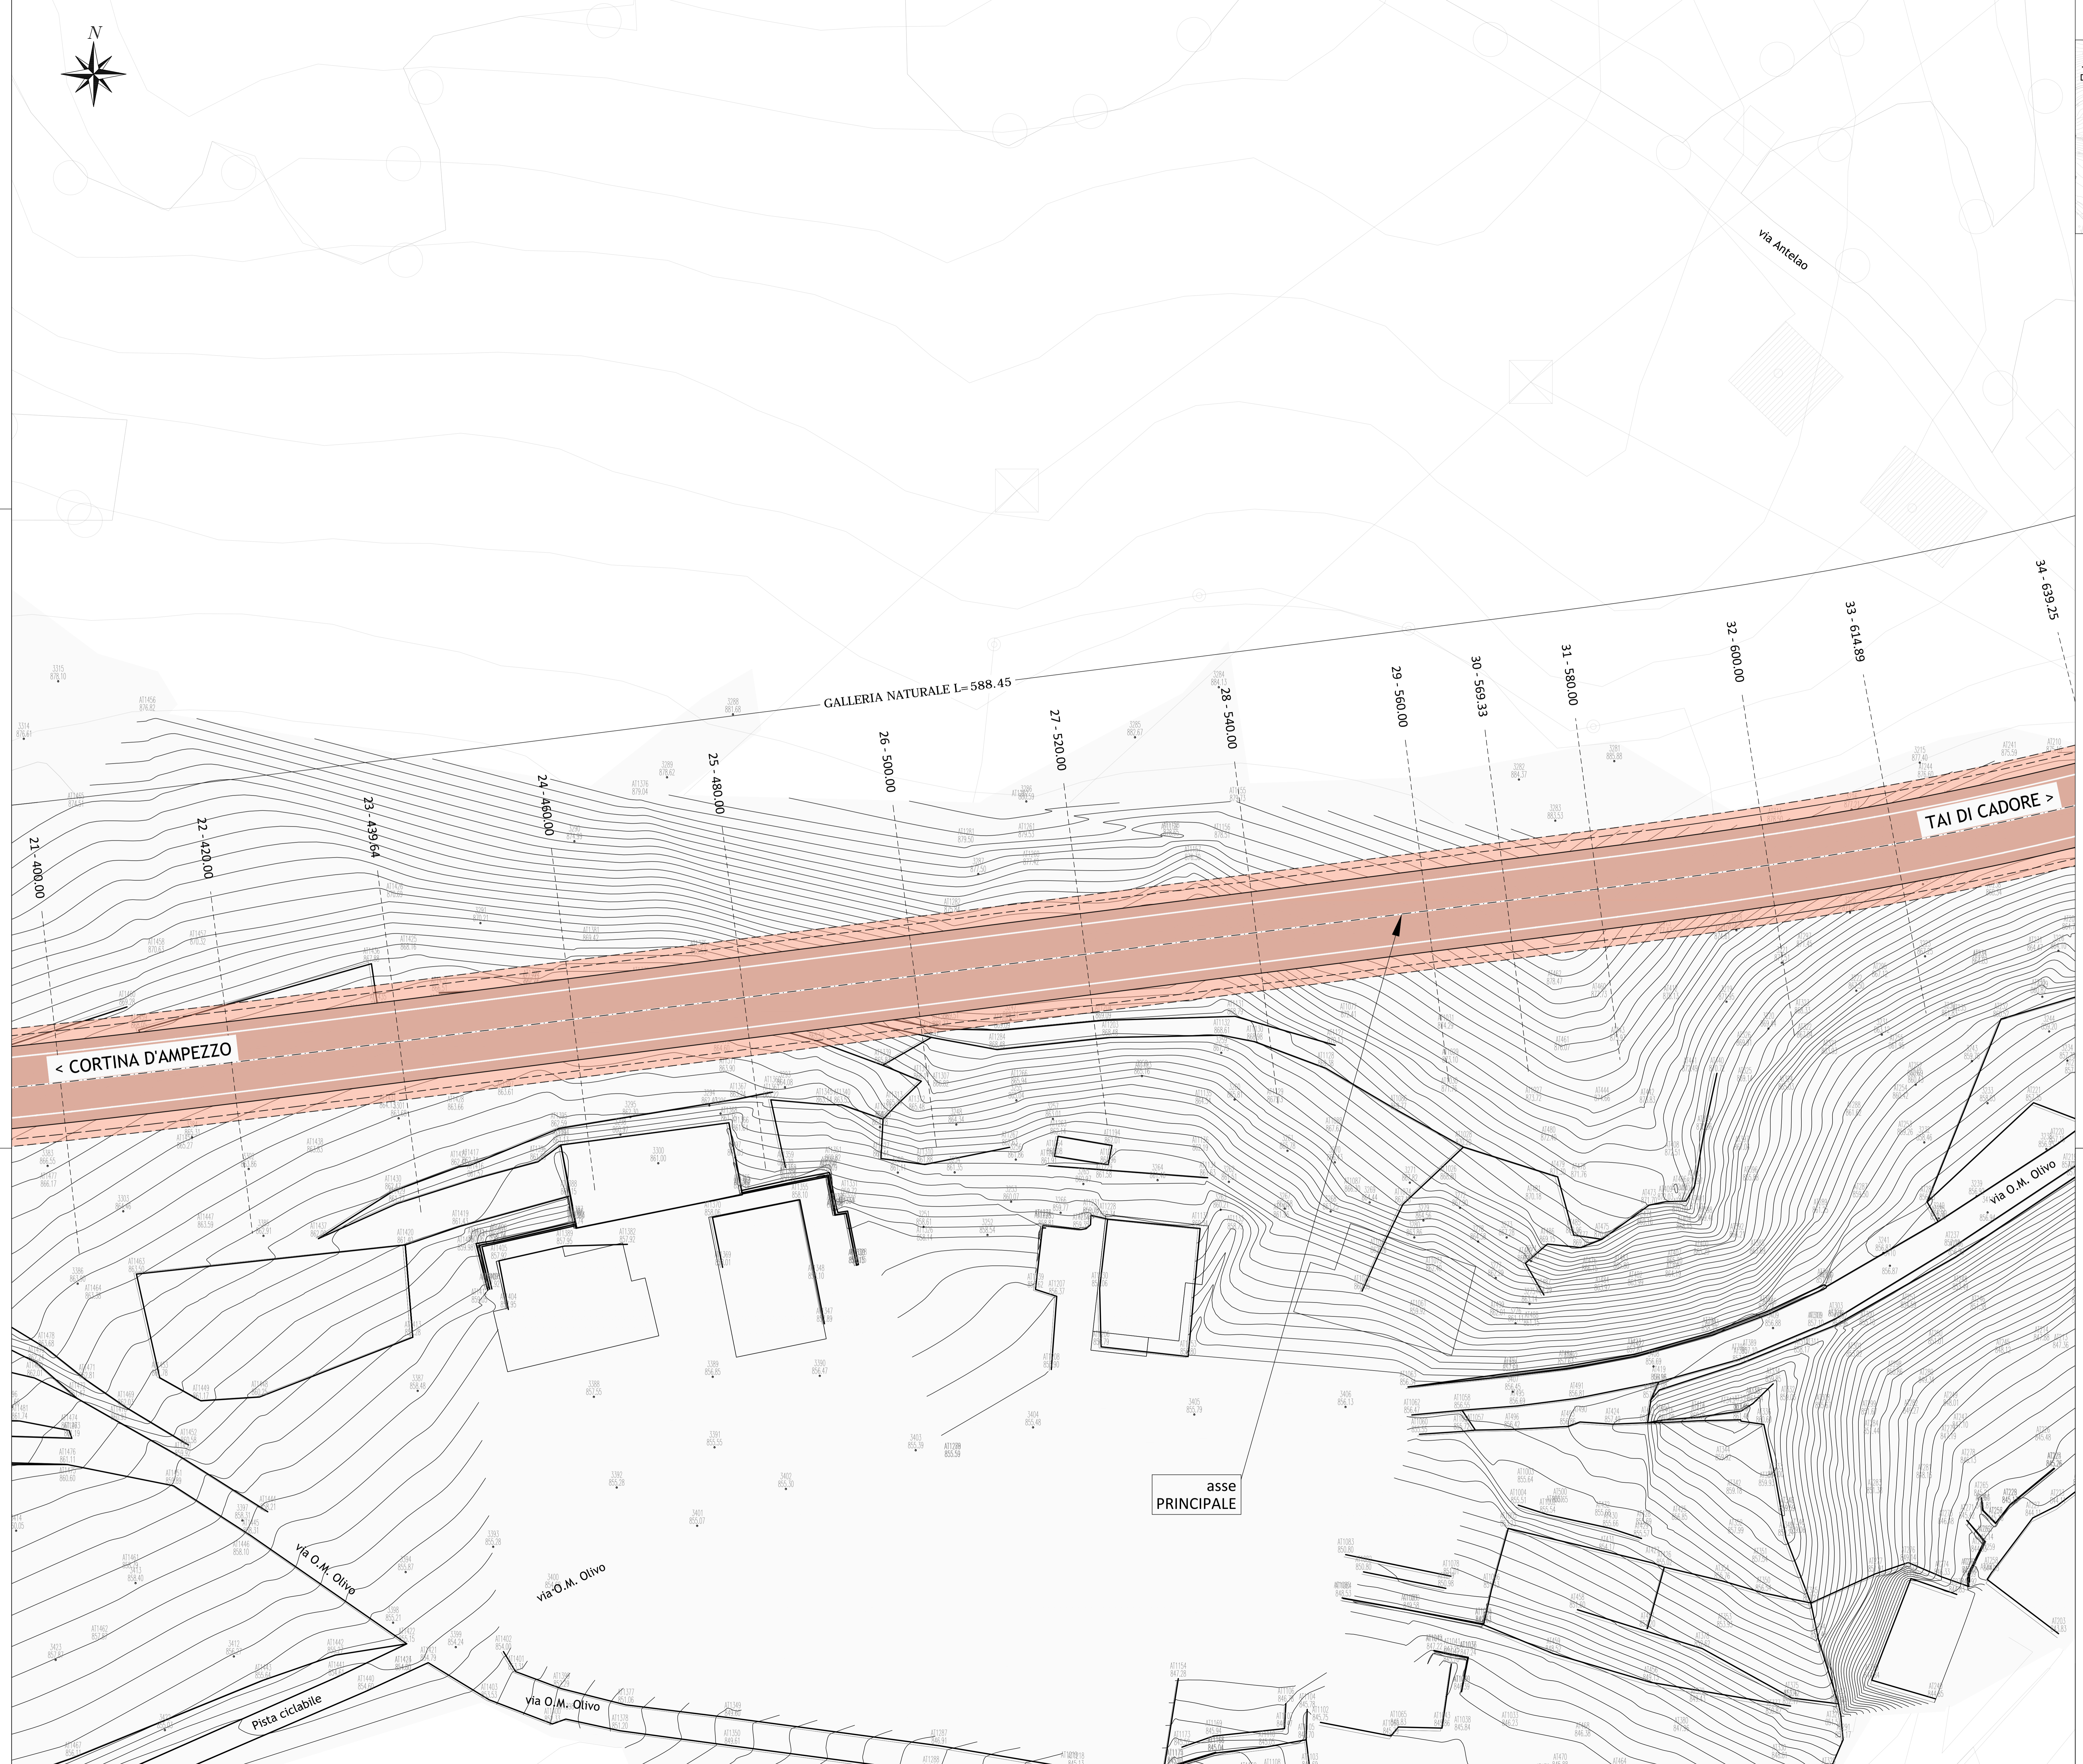

Sanas
GRUPPO FS ITALIANE

Struttura Territoriale Veneto e Friuli Venezia Giulia
Via E. Matteotti, 49 - 36173 Vicenza Mestre T+39 041 2811411 - F+39 041 5317221
Pec: veneto@proseccospadovino.it - www.proseccospadovino.it

Anas S.p.A. - Gruppo Ferrovie dello Stato Italiane
Società con socio unico soggetta all'attività di direzione e coordinamento di Ferrovie dello Stato Italiane S.p.A.
e successoria ai sensi del D.L. 158/2002 convertito con L. 178/2003
Sede Legale: Via Marsabones, 10 - 00185 Roma T+39 06 44461 - F+39 06 4456224
Pec: anos@proseccospadovino.it
Cap. Soc. Euro 2.269.892.000,00 Ior: R.E.A. 1024951 P.IVA 02133810303 C.F. 80204850667

S.S. 51 "di Alemagna"
Provincia di Belluno

Piano straordinario per l'accessibilità
a Cortina 2021

Attraversamento dell'abitato di Valle di Cadore

PROGETTO ESECUTIVO

RESPONSABILE INTEGRAZIONE PRESTAZIONI SPECIALISTICHE: **CAPOGRUPPO MANDATARIA:**
Dot. Ing. Paolo Cusino **SWS Engineering SpA**
Ord. Ingg. Prov. di Trento n° 2216

IL GEOLOGO:
Dot. Geol. Andrea Ols
Ord. Geologi Trentino Alto Adige n° 200

IL COORDINATORE PER LA SICUREZZA IN FASE DI PROGETTAZIONE: **MANDANTE:**
Dot. Ing. Paolo Cusino **Coding Srl**
Ord. Ingg. Prov. di Trento n° 2216

VISTO IL RESPONSABILE DEL PROCEDIMENTO:
Dot. Ing. Ettore De la Grenada

COD. **VE 14**

PROGETTO STRADALE
Asse principale
Planimetria di Progetto - Tav. 3 di 4

CODICE PROGETTO	NOME FILE	REVISIONE	SCALA:
MSVE14	POD_PS01_TRA_PP04_A	A	1:250
PROGETTO:	LIV. PROJ. ANNO N. PROJ.	CODICE	CLASSE

REV.	DESCRIZIONE	DATA	REDAITTO	VERIFICATO	APPROVATO
A	Emissione	07.2021	TOMASI	NAVE	LUCINO