


PROFILO DI PROGETTO
SCALA 1:500

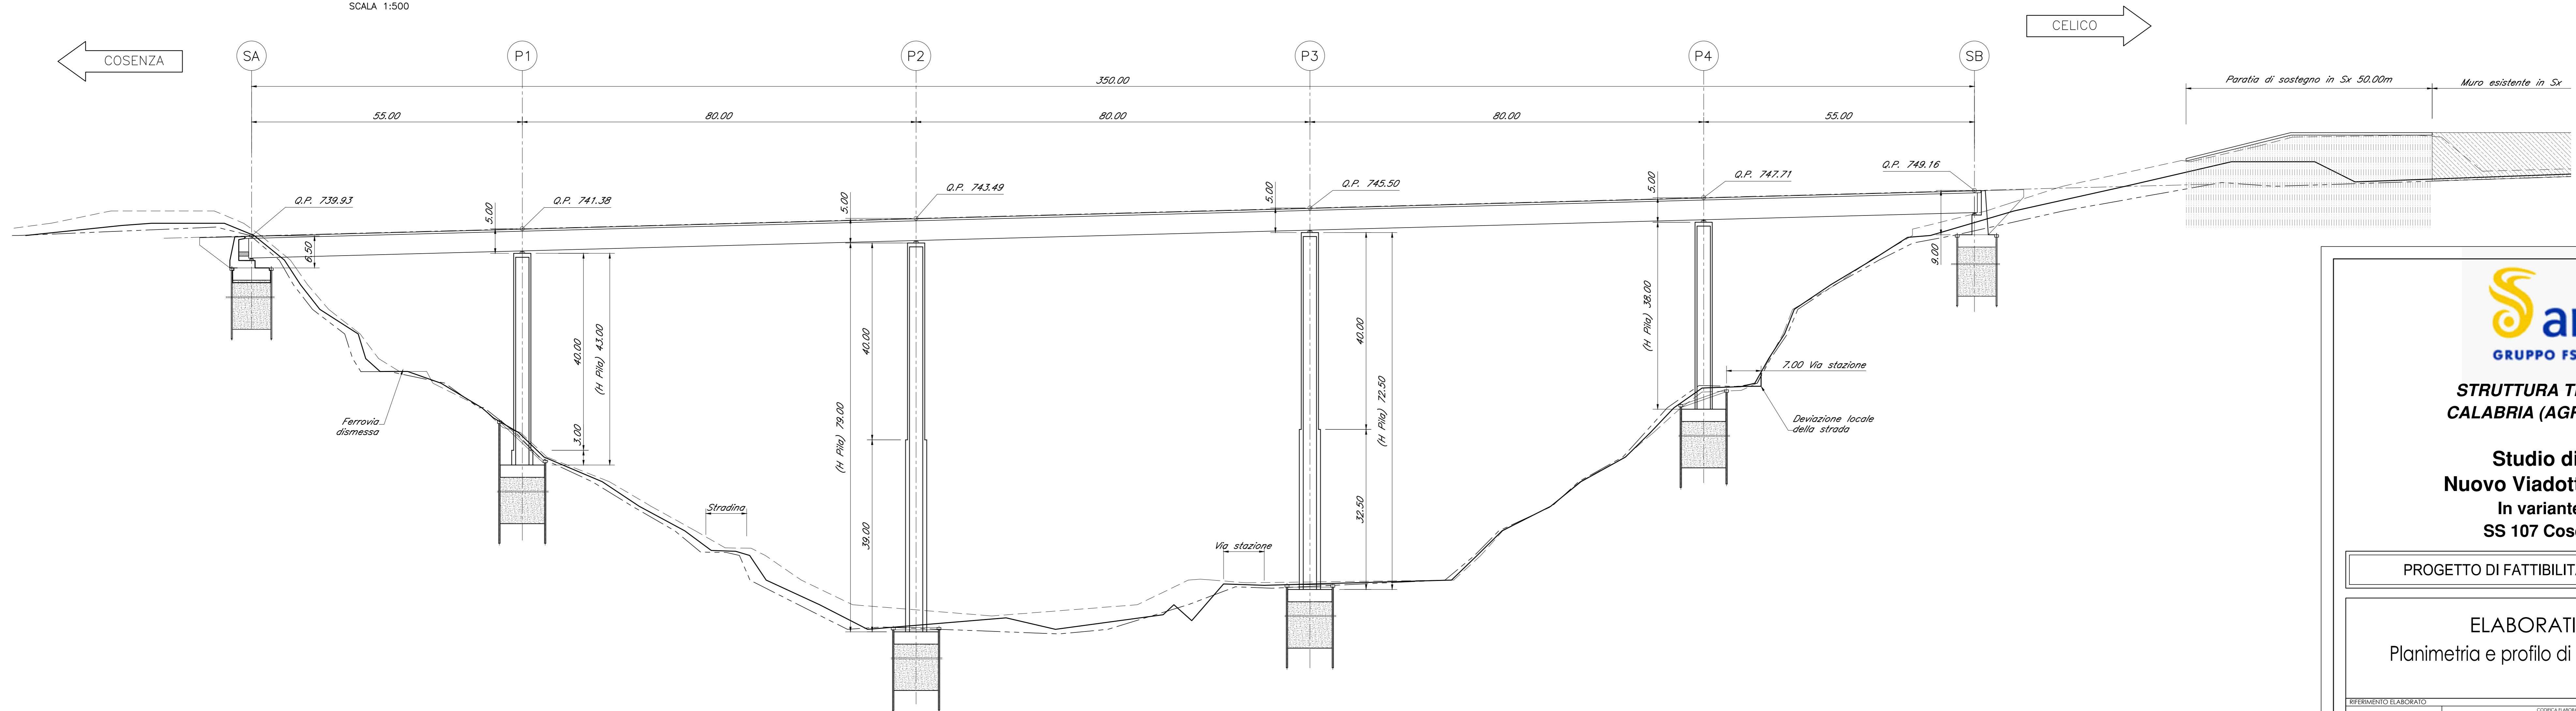

**STRUTTURA TERRITORIALE
CALABRIA (AGR CATANZARO)**

**Studio di Fattibilità
Nuovo Viadotto CANNAVINO
In variante fuori sede
SS 107 Cosenza Crotona**

PROGETTO DI FATTIBILITA' TECNICO ECONOMICA

ELABORATI GENERALI
Planimetria e profilo di progetto nuove opere

SISTEMA ELABORATO		PROGETTO APPROVATO		DATA	
GN00_03	P382	00300	0	GP	Settembre 2021
					SCALA: 1:500

Rev.	Data	Descrizione	Redatto	Verificato	Approvato
A	Settembre 2021	Emissione	Volpe	Pollini	Feltrongi

File: P382000000GPA.dwg

MANDATARIA

MANDANTI