ALLEGATO 13 – *SEZIONE TIPO TESTATA DIGA FORANEA P.E.*

SEZIONE TIPO TESTATA DIGA FORANEA PROGETTO ESECUTIVO
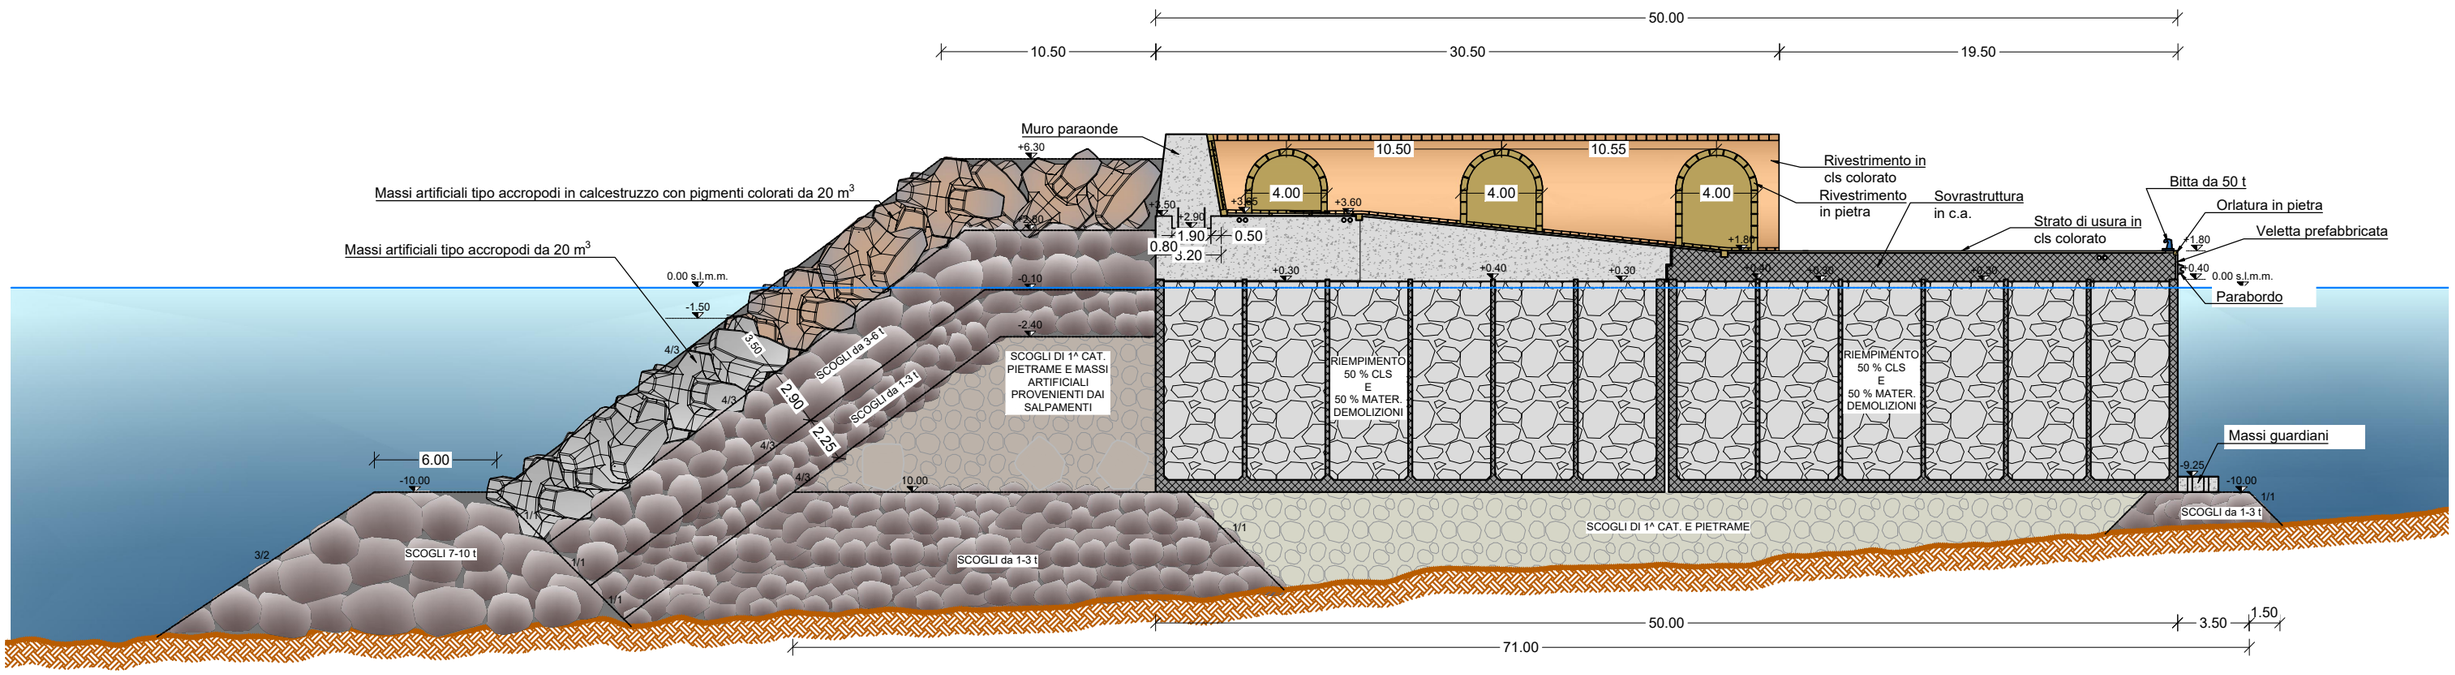
TESTATA DIGA DI SOPRAFLUTTO
DALLA PROGR. 362.10m ALLA PROGR. 380.00m