PROFILE	Sampierdarena
SECTION	78
CHANAGE	1540.00

DRAGAGGIO -18.50
A1 624.492 m²

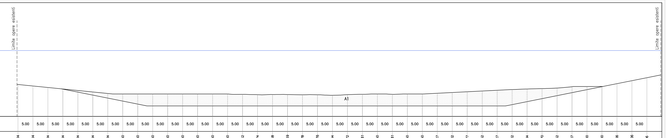

-22.00
500
500

DISTANZE PARZIALI TERRENO	5.00	5.00	5.00	5.00	5.00	5.00	5.00	5.00	5.00	5.00	5.00	5.00	5.00	5.00	5.00	5.00	5.00	5.00	5.00	5.00	5.00	5.00	5.00	5.00	5.00	5.00	5.00	5.00	5.00	5.00	5.00	5.00	5.00	5.00	5.00	5.00	5.00	5.00	5.00	5.00	5.00	5.00	5.00	5.00	5.00	5.00	5.00	5.00	5.00
QUOTE PROGETTO	

PROFILE	Sampierdarena
SECTION	79
CHANAGE	1560.00

DRAGAGGIO -18.50
A1 655.278 m²

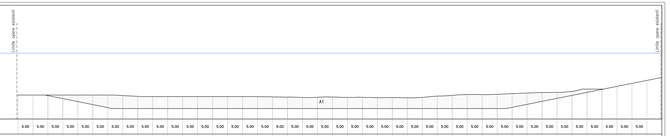

-22.00
500
500

DISTANZE PARZIALI TERRENO	5.00	5.00	5.00	5.00	5.00	5.00	5.00	5.00	5.00	5.00	5.00	5.00	5.00	5.00	5.00	5.00	5.00	5.00	5.00	5.00	5.00	5.00	5.00	5.00	5.00	5.00	5.00	5.00	5.00	5.00	5.00	5.00	5.00	5.00	5.00	5.00	5.00	5.00	5.00	5.00	5.00	5.00	5.00	5.00	5.00	5.00	5.00	5.00	5.00

PROFILE	Sampierdarena
SECTION	80
CHANAGE	1580.00

DRAGAGGIO -18.50
A1 652.330 m²

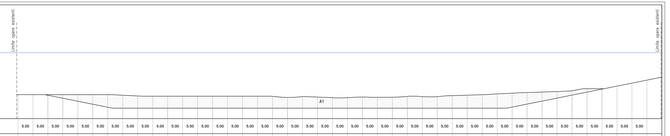

-22.00
500
500

DISTANZE PARZIALI TERRENO	5.00	5.00	5.00	5.00	5.00	5.00	5.00	5.00	5.00	5.00	5.00	5.00	5.00	5.00	5.00	5.00	5.00	5.00	5.00	5.00	5.00	5.00	5.00	5.00	5.00	5.00	5.00	5.00	5.00	5.00	5.00	5.00	5.00	5.00	5.00	5.00	5.00	5.00	5.00	5.00	5.00	5.00	5.00	5.00	5.00	5.00	5.00	5.00	5.00

PROFILE	Sampierdarena
SECTION	81
CHANAGE	1600.00

DRAGAGGIO -18.50
A1 656.272 m²

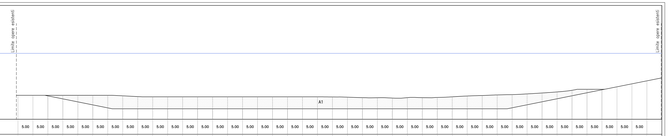

-22.00
500
500

DISTANZE PARZIALI TERRENO	5.00	5.00	5.00	5.00	5.00	5.00	5.00	5.00	5.00	5.00	5.00	5.00	5.00	5.00	5.00	5.00	5.00	5.00	5.00	5.00	5.00	5.00	5.00	5.00	5.00	5.00	5.00	5.00	5.00	5.00	5.00	5.00	5.00	5.00	5.00	5.00	5.00	5.00	5.00	5.00	5.00	5.00	5.00	5.00	5.00	5.00	5.00	5.00	5.00

PROFILE	Sampierdarena
SECTION	82
CHANAGE	1620.00

DRAGAGGIO -18.50
A1 649.786 m²

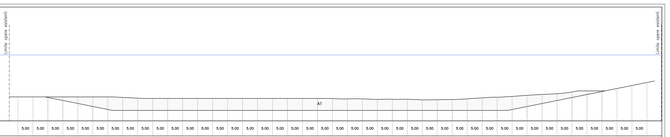

-22.00
500
500

DISTANZE PARZIALI TERRENO	5.00	5.00	5.00	5.00	5.00	5.00	5.00	5.00	5.00	5.00	5.00	5.00	5.00	5.00	5.00	5.00	5.00	5.00	5.00	5.00	5.00	5.00	5.00	5.00	5.00	5.00	5.00	5.00	5.00	5.00	5.00	5.00	5.00	5.00	5.00	5.00	5.00	5.00	5.00	5.00	5.00	5.00	5.00	5.00	5.00	5.00	5.00	5.00	5.00

PROFILE	Sampierdarena
SECTION	83
CHANAGE	1640.00

DRAGAGGIO -18.50
A1 663.320 m²

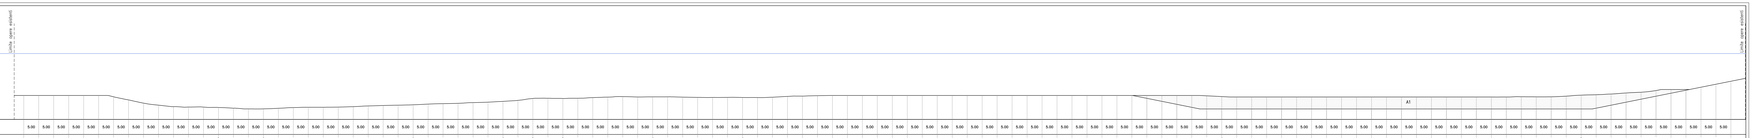

-22.00
500
500

DISTANZE PARZIALI TERRENO	5.00	5.00	5.00	5.00	5.00	5.00	5.00	5.00	5.00	5.00	5.00	5.00	5.00	5.00	5.00	5.00	5.00	5.00	5.00	5.00	5.00	5.00	5.00	5.00	5.00	5.00	5.00	5.00	5.00	5.00	5.00	5.00	5.00	5.00	5.00	5.00	5.00	5.00	5.00	5.00	5.00	5.00	5.00	5.00	5.00	5.00	5.00	5.00	5.00

Autorità di Sistema Portuale del Mar Ligure Occidentale

P.3062

"NUOVA DIGA FORANEA DEL PORTO DI GENOVA AMBITO BACINO SAMPIERDARENA"
DRAGAGGI - FASE 1

Progetto di Fattibilità Tecnica ed Economica

D. ELABORATI GRAFICI DI PROGETTO

D.05a

SEZIONI COMPUTO VOLUMI (SEZ. 78-83) SAMPIERDARENA

Data: **11-06-2021**
Scala: **1 : 500**

PROGETTAZIONE:

DINAMICA
società di ingegneria
Via Nino Bixio 29/4 Genova 16121
Sede Legale Via Fontanarossa 2/2 Genova 16154
Sede Amministrativa Via Bixio 29/4 Genova 16121
Sede Operativa Via Fontanarossa 2/2 Genova 16154
Tel. 010 8681411 - Fax 010 8681444
P.I. e C.F. 03294430104
Iscr. al Reg. delle Imprese 03294430104
REA 331244
Cap. Soc. € 100.000,00 i.v.

PROJECT MANAGER
ing. Antonino Sutera
Firmato digitalmente da
ANTONINO SUTERA
CN = SUTERA
O = DINAMICA
C = IT
Data: 2021.06.11 07:11:00 +02'00'

PROGETTISTA
ing. Salvatore Russo

GRUPPO DI LAVORO
ing. Giuseppe Bernardo
ing. Giuseppe Cultrupi
ing. Tindara Cristina Grasso
geom. Antonino Cirillo

ASSOCIATI
OICE
associazione delle organizzazioni di ingegneria, di architettura e di consulenza tecnica associate

REVISIONI			
Rev. n°		Data	Motivazione

D.E.C.	VERIFICATO	VALIDATO R.U.P.
ing. Caterina Vincenzi		ing. Mario Vaccari

Codice elaborato: DINCHI DF19 D 00_00GI0001_MD_Relazione_Sampierdarena_v000.dwg