PROFILE	Sampierdarena
SECTION	102
CHANAGE	2020.00

DRAGAGGIO -18.50
A1 421.129 m²

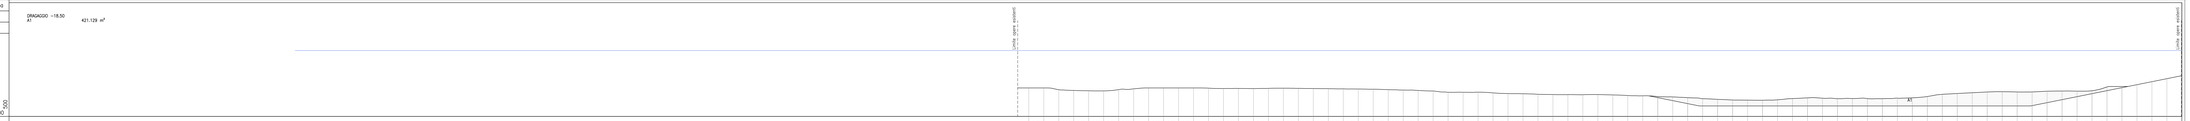

DISTANZE PARZIALI TERRENO	QUOTE TERRENO	QUOTE PROGETTO
5.50	-10.50	-18.50
5.50	-10.68	-18.50
5.50	-10.53	-18.50
5.50	-10.44	-18.50
5.50	-10.48	-18.50
5.50	-10.69	-18.50
5.50	-10.82	-18.50
5.00	-10.78	-18.50
5.50	-10.62	-18.50
5.00	-10.50	-18.50
5.00	-10.50	-18.50
5.00	-10.57	-18.50
5.00	-10.68	-18.50
5.00	-10.68	-18.50
5.00	-10.71	-18.50
5.00	-10.63	-18.50
5.00	-10.58	-18.50
5.00	-10.63	-18.50
5.00	-10.63	-18.50
5.00	-10.74	-18.50
5.00	-10.89	-18.50
5.00	-10.97	-18.50
5.00	-11.07	-18.50
5.00	-11.21	-18.50
5.00	-11.32	-18.50
5.00	-11.50	-18.50
5.00	-11.63	-18.50
5.00	-11.63	-18.50
5.00	-11.63	-18.50
5.00	-11.70	-18.50
5.00	-11.78	-18.50
5.00	-11.83	-18.50
5.00	-11.83	-18.50
5.00	-11.78	-18.50
5.00	-11.74	-18.50
5.00	-11.63	-18.50
5.00	-11.58	-18.50
5.00	-11.63	-18.50
5.00	-11.76	-18.50
5.00	-11.89	-18.50
5.00	-11.93	-18.50
5.00	-11.76	-18.50
5.00	-11.74	-18.50
5.00	-11.83	-18.50
5.00	-11.93	-18.50
5.00	-11.83	-18.50
5.00	-11.73	-18.50
5.00	-11.73	-18.50
5.00	-11.83	-18.50
5.00	-11.93