



LEGENDA:
 VIABILITA' ESISTENTE
 VIABILITA' DI PROGETTO

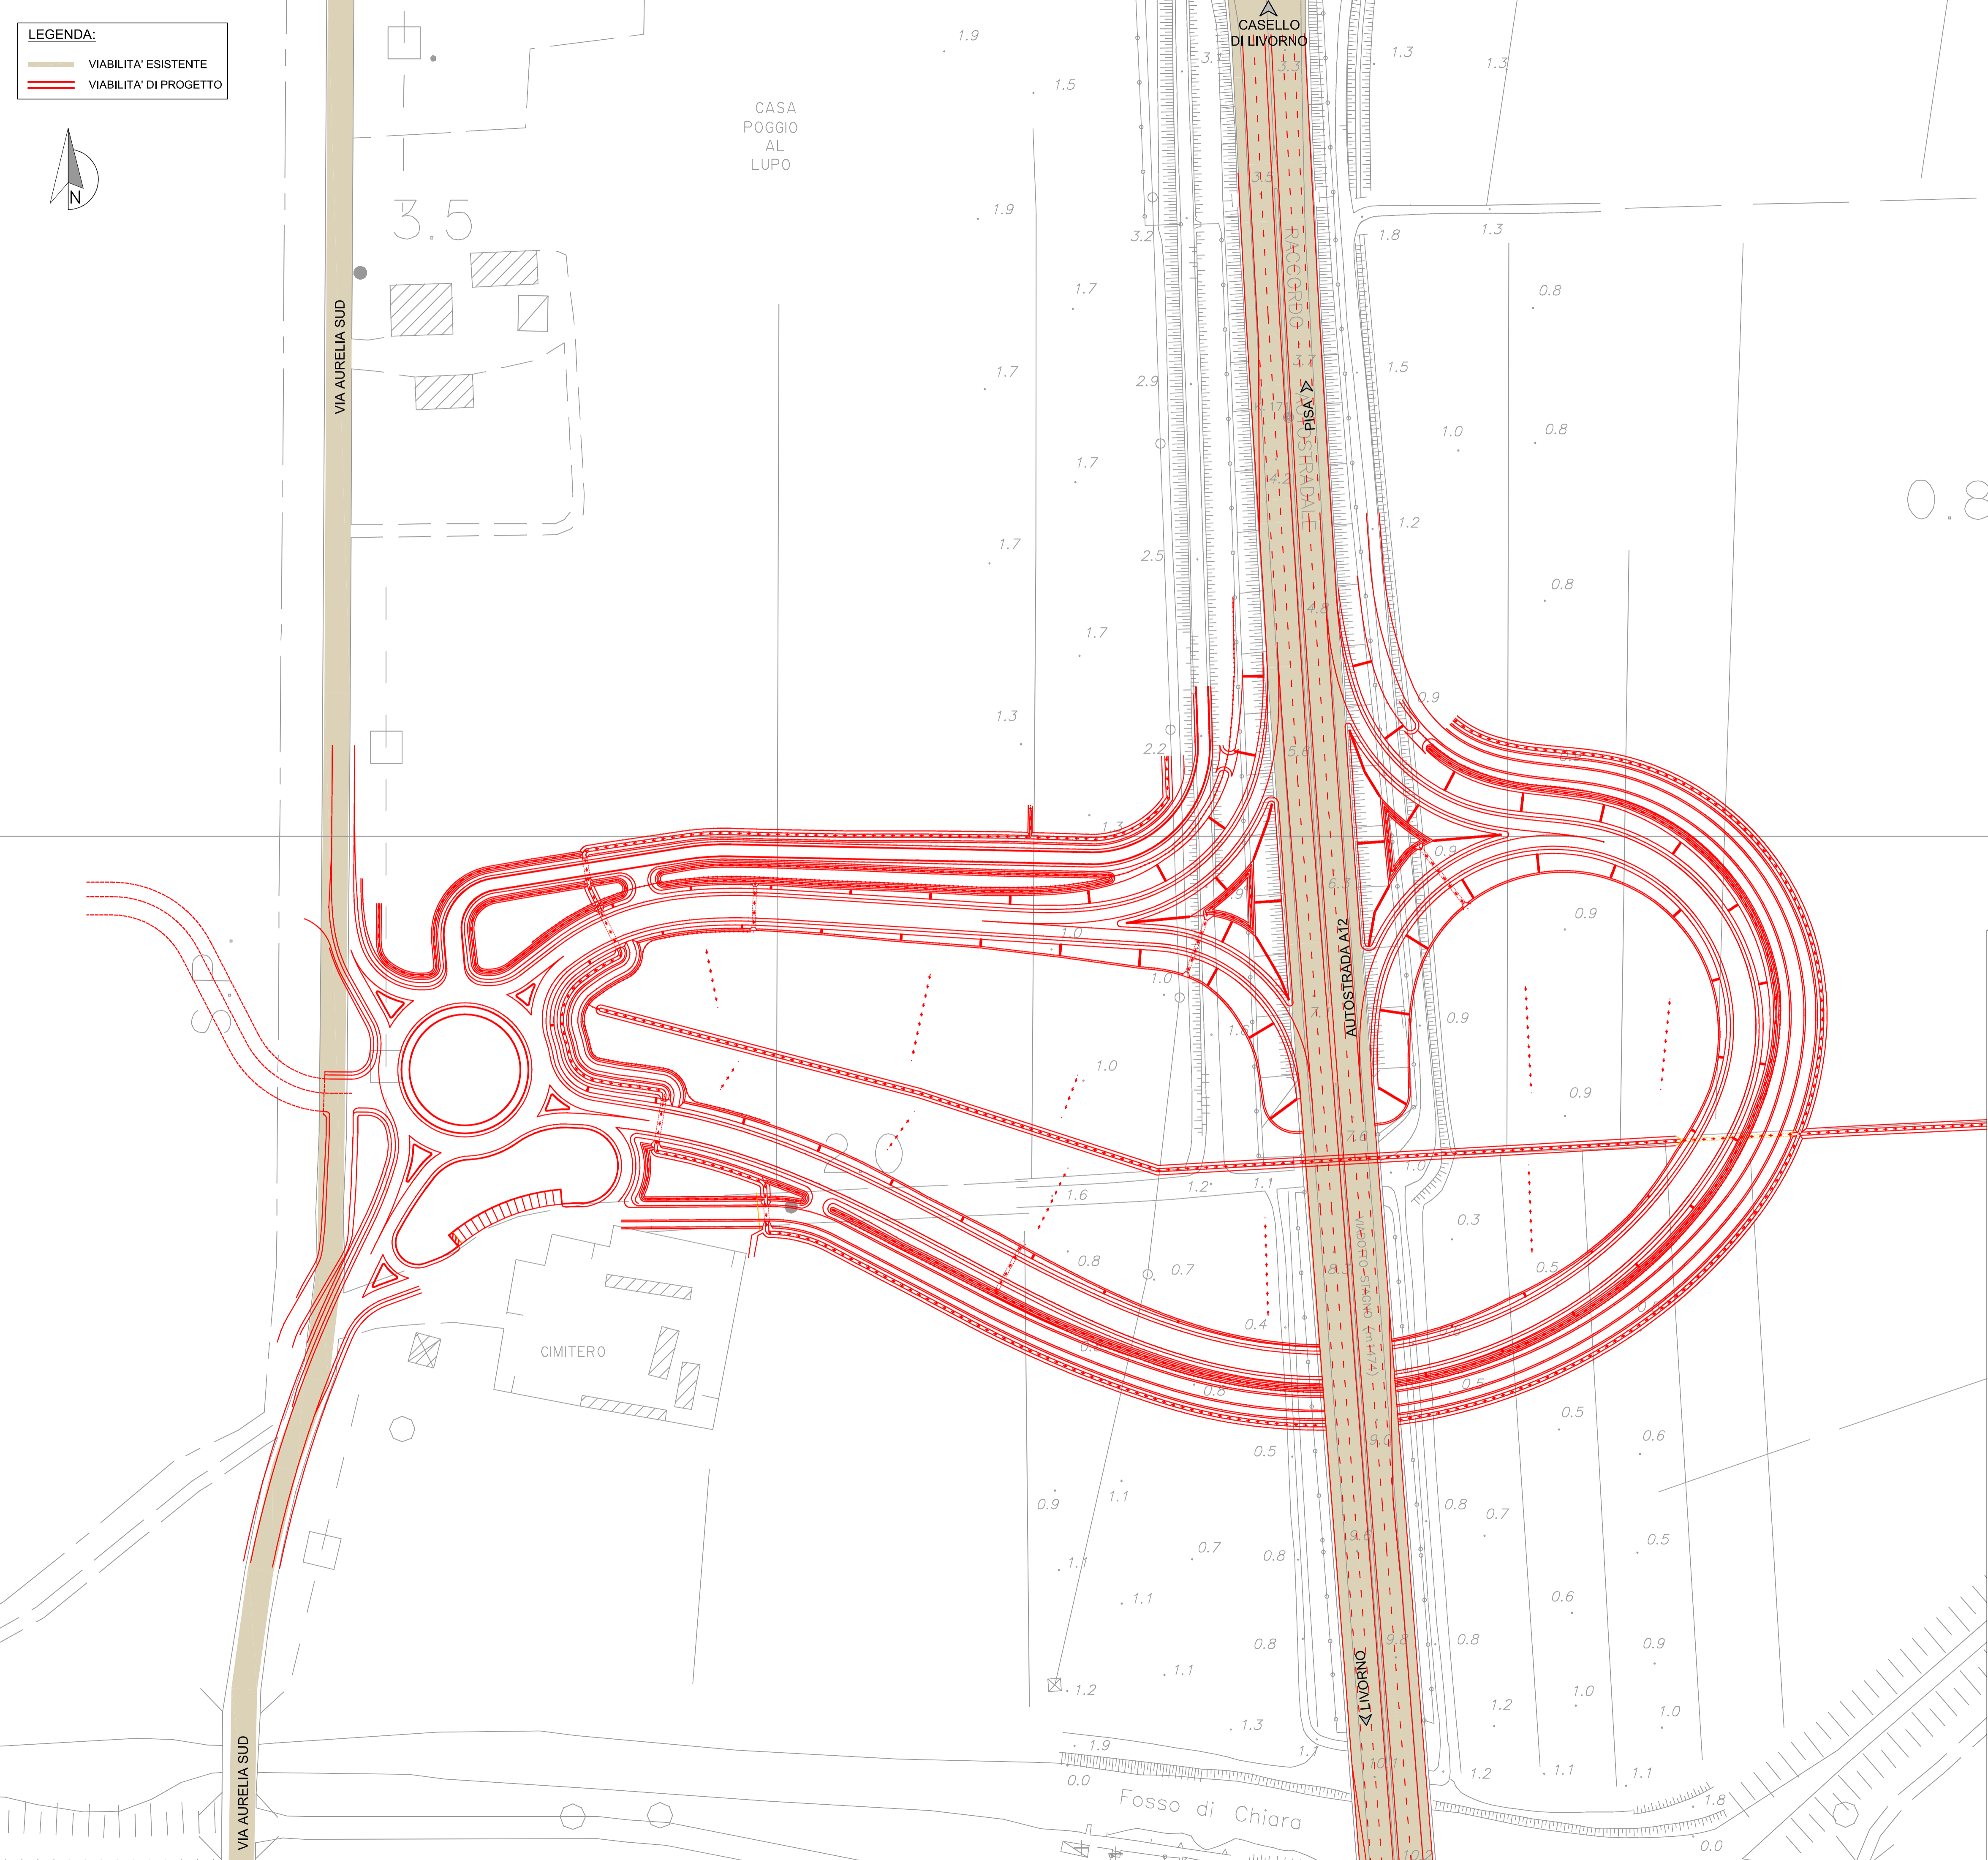

018

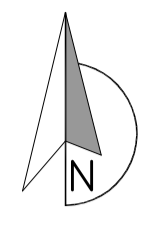

PROGETTO N° A11002-D

AUTOSTRAD E SESTRI LEVANTE – LIVORNO
 con diramazione VIAREGGIO – LUCCA e FORNOLA – LA SPEZIA

ALLARGAMENTO A TRE CORSIE NEL TRATTO
 S.STEFANO MAGRA – VIAREGGIO

MIGLIORAMENTO VIABILITA' SVINCOLI
NUOVO SVINCOLO A12 - S.S.1 VIA AURELIA SUD
LOCALITA' CIMITERO DI STAGNO
COMUNE DI PISA

PROGETTO DEFINITIVO

PROGETTAZIONE:



Ing. Enrico Ghislandi
 iscritto Albo Ingegneri
 Prov. di Milano n°A 16993

CONSULENZA PROGETTAZIONE:

Ing. Livio Radini
 iscritto Albo Ingegneri
 Provincia di Lucca n.776

0	05-05-2011	Prima Emissione	V. Paffi	L. Radini	E. Ghislandi
EM./RE.	DATA	DESCRIZIONE	REDATTO	CONTR.	APPROV.

PROGETTO STRADALE
ELABORATI GENERALI
 PLANIMETRIA STATO SOVRAPPOSTO

CODICE IDENTIFICATIVO: J2_PI_PL_02
Scala: 1:1000



(Dott. Ing. Paolo Pierantoni)

Sede sociale:
 55041 Lido di Camaiore (LU)
 via Don Enrico Tazzoli, 9
 Casella postale 56

Telefono: 0584-9091
 Telefax: 0584-909300/319
 E-mail: salt@salt.it
 www.salt.it

Capitale sociale
 € 120.000.000
 interamente versato

Codice Fiscale - P.IVA e
 n. iscr. Registro Imprese Lucca
 00140370466