PLANIMETRIA scala 1:200

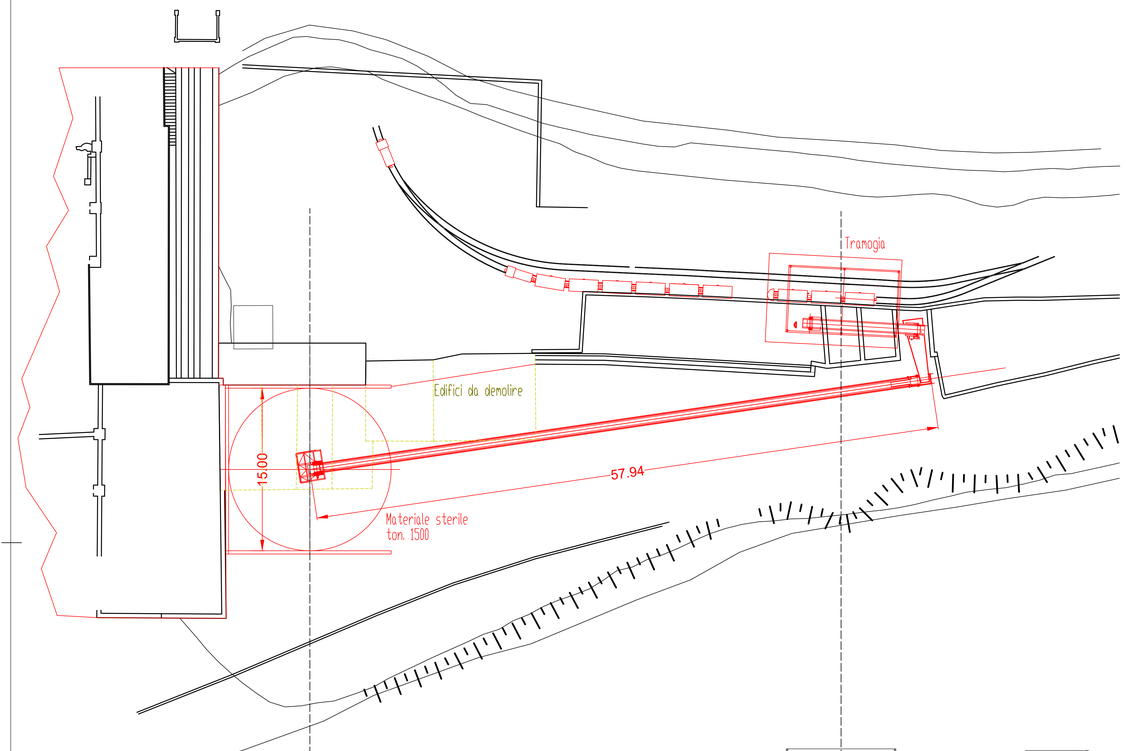

FRONTE e SEZIONE scala 1:200

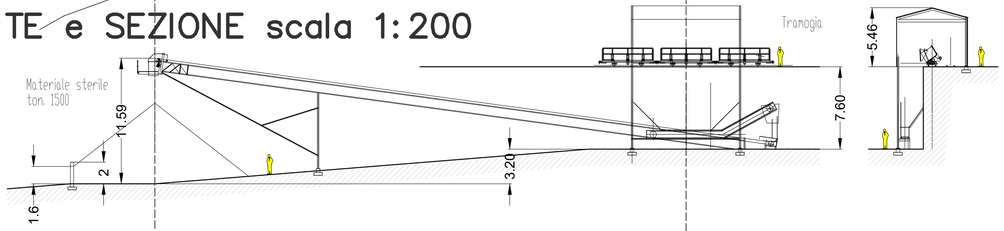

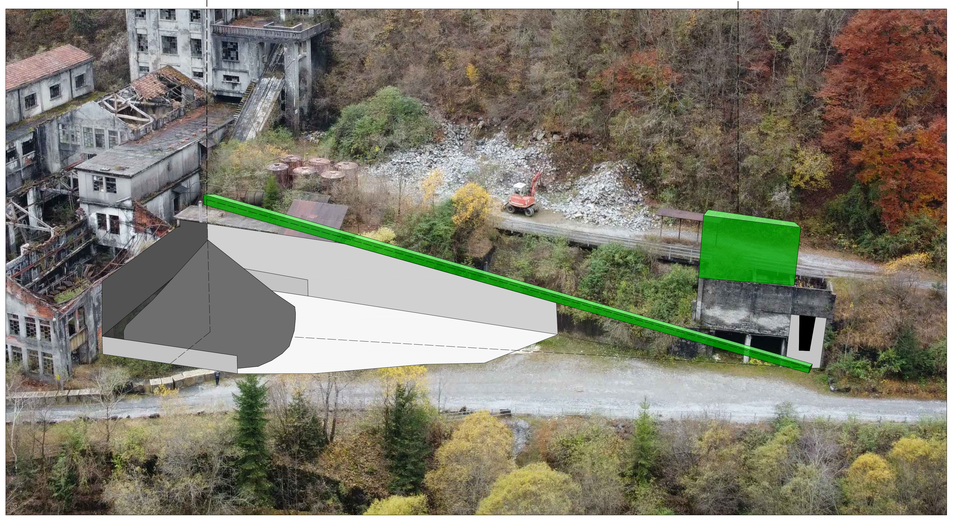

Stato di fatto

Inserimento

Planimetria scala 1:500

ENERGIA MINERALS (ITALIA) S.R.L.

COMUNI DI GORNO, OLTRE IL COLLE, ONETA
(PROVINCIA DI BERGAMO)
MINIERE DEL COMPLESSO RISO/PARINA

ISTANZA DI RINNOVO DELLA CONCESSIONE
MINERARIA DENOMINATA "MONICA"
-INTEGRAZIONE-

TAVOLA 3) : EX LAVERIA (Logistica inerti)

Data: 17 novembre 2021	Codice tavola: EXLAV.1

BERTOLAZZI geom.Giampietro
giampietrobertolazzi@gmail.com