



COMUNI DI GORNO, OLTRE IL COLLE, ONETA  
(PROVINCIA DI BERGAMO)  
MINIERE DEL COMPLESSO RISO/PARINA

ISTANZA DI RINNOVO DELLA CONCESSIONE  
MINERARIA DENOMINATA "MONICA"  
-INTEGRAZIONE-




TAVOLA 4) : CA' PASI' ( Infrastrutture di miniera)

Data: 17 novembre 2021

Codice tavola: CAPASI.1

BERTOLAZZI geom.Giampietro  
giampietrobertolazzi@gmail.com

PLANIMETRIA scala 1:500

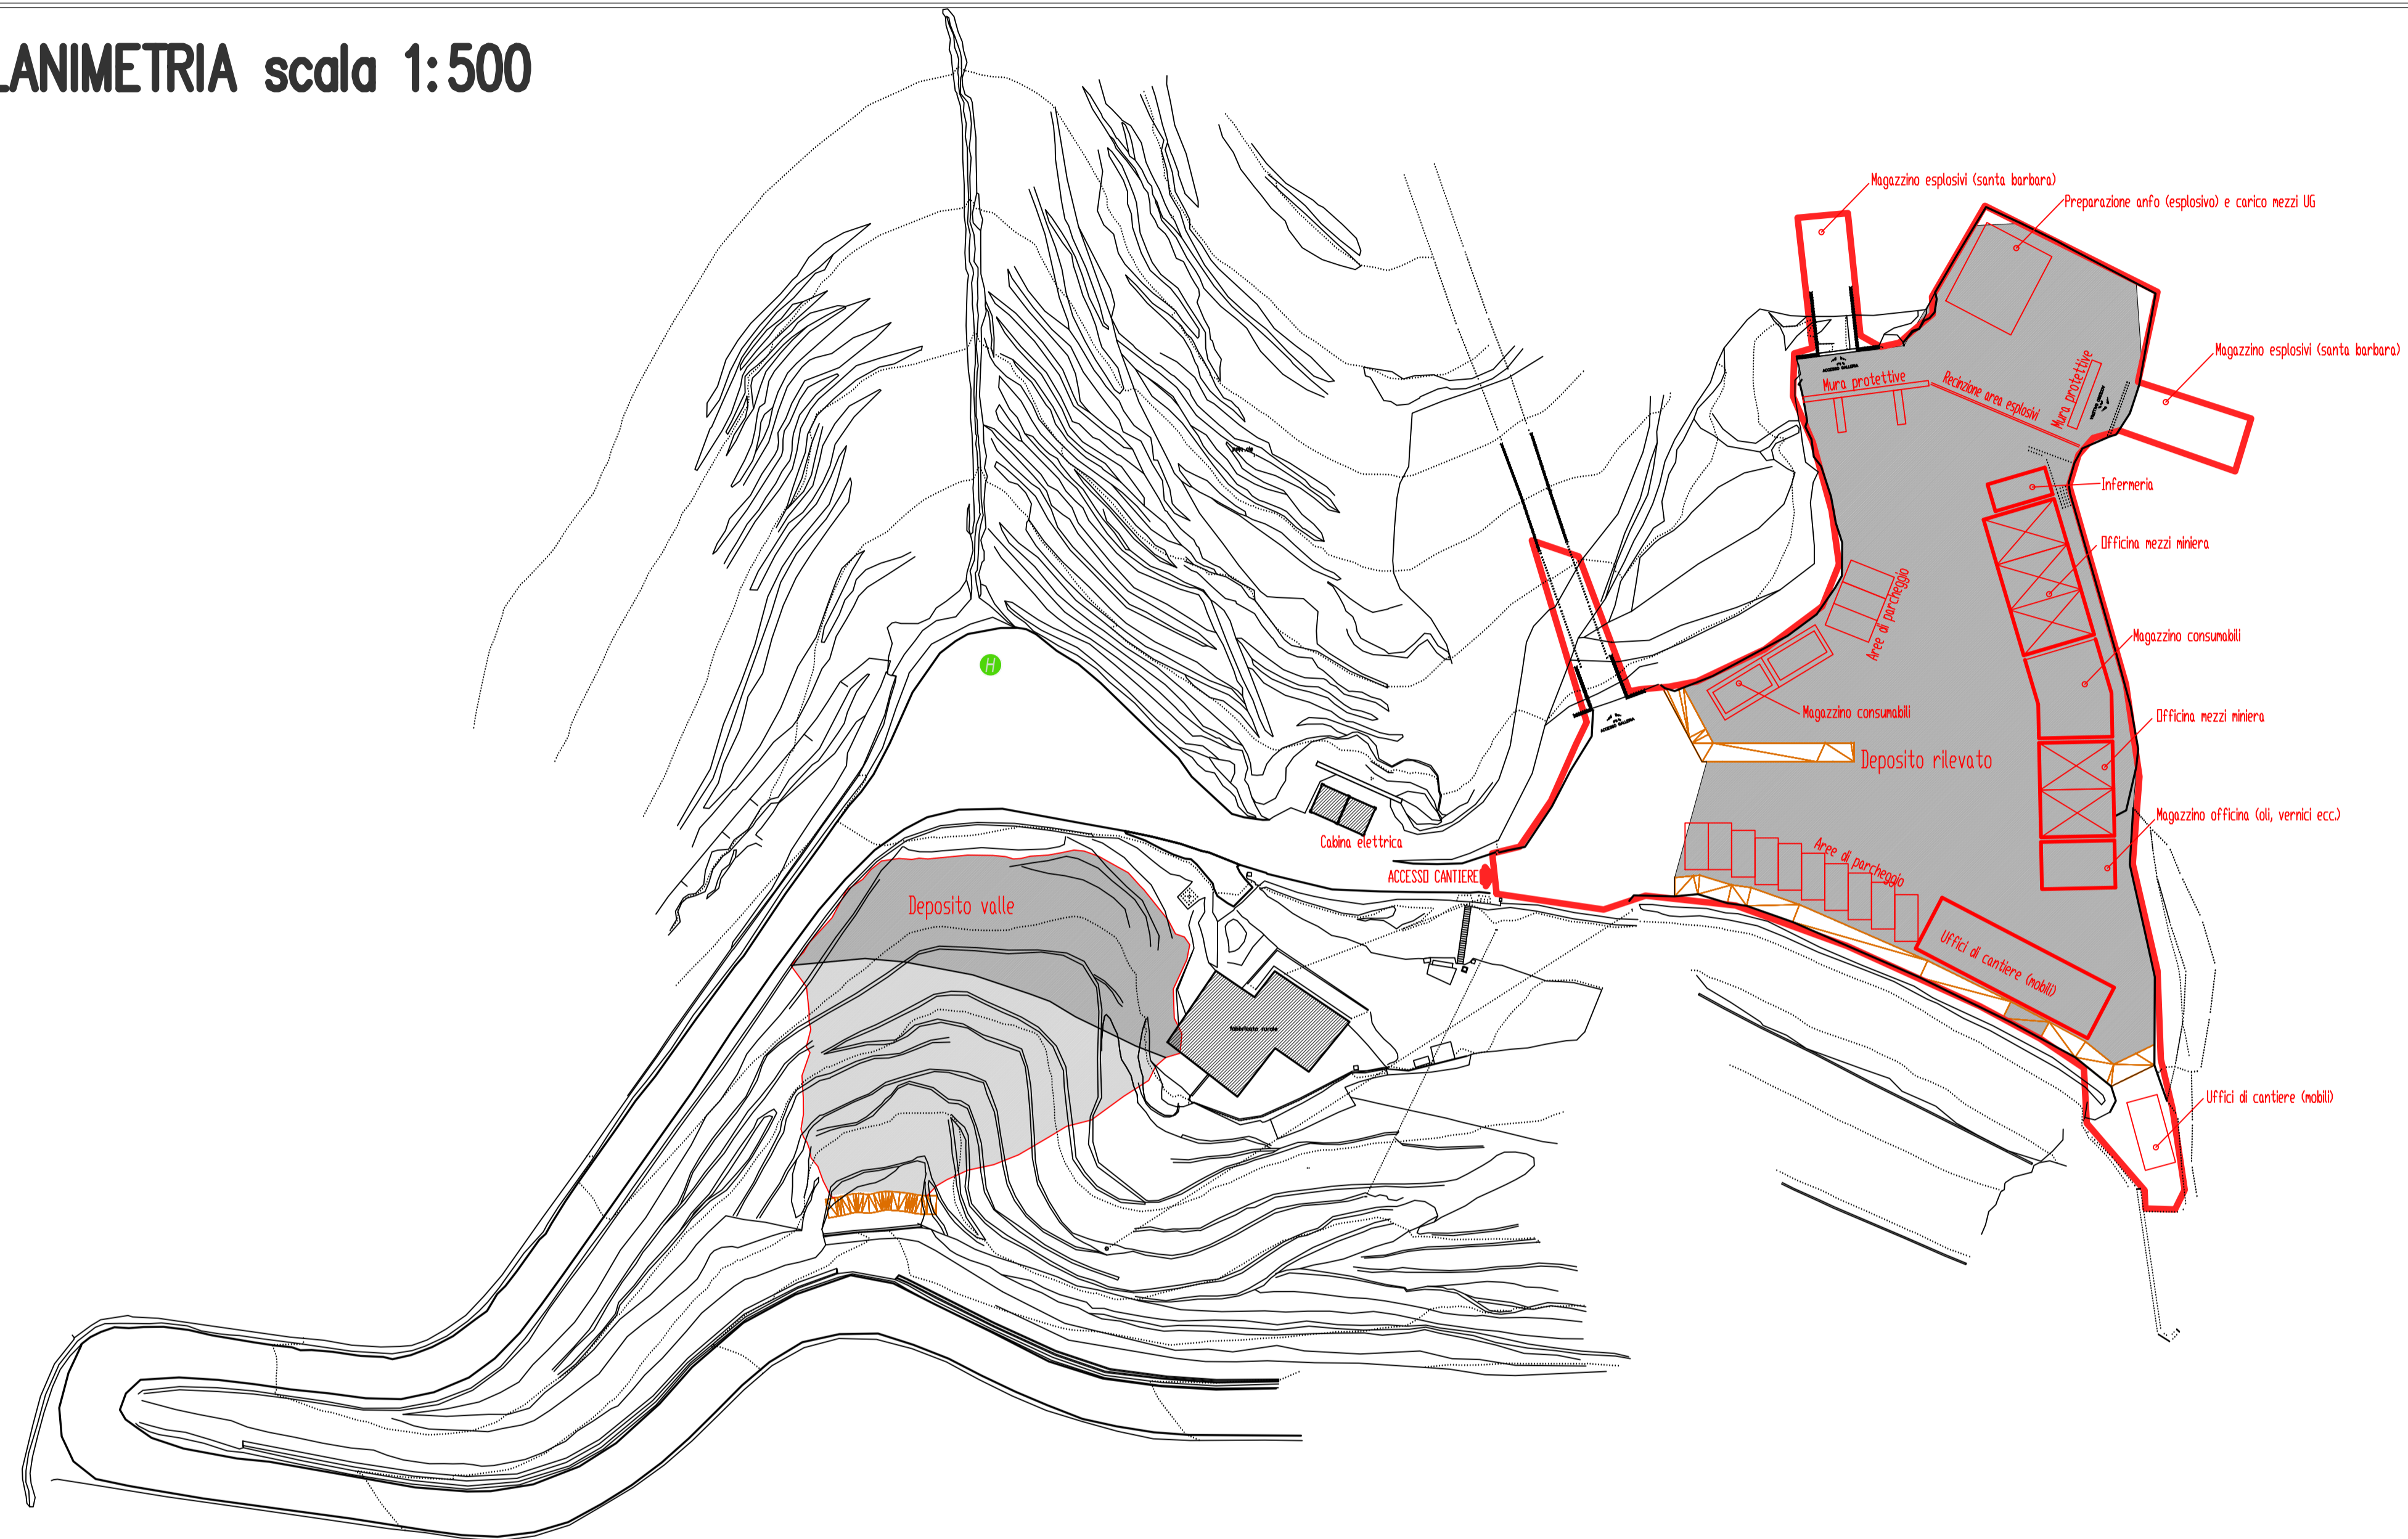

Stato di fatto



Inserimento

