


| Nome | Ascissa | Ordinata | Nome | Ascissa | Ordinata | Nome | Ascissa | Ordinata | Nome | Ascissa | Ordinata |
|------|--------------|--------------|------|--------------|--------------|------|--------------|--------------|------|--------------|--------------|
| 1 | 1609295.7022 | 4828942.2689 | 26 | 1609297.9501 | 4828930.9923 | 51 | 1609270.2839 | 4828946.6816 | 76 | 1609243.2650 | 4828951.3390 |
| 2 | 1609318.3506 | 4828896.6695 | 27 | 1609302.2794 | 4828922.4442 | 52 | 1609256.1418 | 4828940.8237 | 77 | 1609251.2726 | 4828947.5963 |
| 3 | 1609240.0244 | 4828914.6020 | 28 | 1609310.8072 | 4828918.0748 | 53 | 1609250.2839 | 4828926.6816 | 78 | 1609250.9097 | 4828947.9554 |
| 4 | 1609247.5538 | 4828909.1606 | 29 | 1609250.1923 | 4828968.0601 | 54 | 1609256.1417 | 4828912.5396 | 79 | 1609251.1636 | 4828947.1399 |
| 5 | 1609245.5180 | 4828933.2556 | 30 | 1609257.3889 | 4828966.0518 | 55 | 1609270.2839 | 4828906.6816 | 80 | 1609247.6153 | 4828943.1174 |
| 6 | 1609247.7314 | 4828897.4720 | 31 | 1609284.8096 | 4828868.9814 | 56 | 1609302.6262 | 4828914.1955 | 81 | 1609247.1817 | 4828942.9117 |
| 7 | 1609239.9271 | 4828925.7417 | 32 | 1609286.3056 | 4828871.4282 | 57 | 1609303.1072 | 4828914.5587 | 82 | 1609246.7746 | 4828943.1658 |
| 8 | 1609242.5625 | 4828930.6217 | 33 | 1609285.4158 | 4828874.8860 | 58 | 1609302.8737 | 4828915.1300 | 83 | 1609252.7727 | 4828891.7341 |
| 9 | 1609243.0327 | 4828934.6714 | 34 | 1609281.7035 | 4828884.6950 | 59 | 1609297.9864 | 4828918.9719 | 84 | 1609252.1420 | 4828891.5748 |
| 10 | 1609241.1083 | 4828942.0218 | 35 | 1609300.1960 | 4828898.1151 | 60 | 1609297.5063 | 4828919.1152 | 85 | 1609251.8644 | 4828892.0227 |
| 11 | 1609245.6987 | 4828955.6729 | 36 | 1609300.5812 | 4828984.6310 | 61 | 1609297.1430 | 4828918.7702 | 86 | 1609254.0178 | 4828902.9413 |
| 12 | 1609256.8571 | 4828952.7229 | 37 | 1609307.2009 | 4828984.8303 | 62 | 1609295.4662 | 4828914.4402 | 87 | 1609254.2822 | 4828903.3807 |
| 13 | 1609259.0299 | 4828952.8476 | 38 | 1609307.1811 | 4828908.4900 | 63 | 1609295.5172 | 4828913.9199 | 88 | 1609254.7944 | 4828903.3562 |
| 14 | 1609262.9978 | 4828955.0213 | 39 | 1609301.4773 | 4828908.7164 | 64 | 1609295.9159 | 4828913.7216 | 89 | 1609259.6573 | 4828900.7765 |
| 15 | 1609264.3438 | 4828958.8082 | 40 | 1609294.0451 | 4828907.6093 | 65 | 1609292.2630 | 4828902.9810 | 90 | 1609259.9676 | 4828900.3139 |
| 16 | 1609263.9572 | 4828963.3555 | 41 | 1609296.6094 | 4828903.3335 | 66 | 1609292.1167 | 4828953.5794 | 91 | 1609259.7744 | 4828899.9190 |
| 17 | 1609269.8554 | 4828964.7520 | 42 | 1609279.4975 | 4828900.2409 | 67 | 1609291.5032 | 4828953.5843 | | | |
| 18 | 1609270.3206 | 4828969.6057 | 43 | 1609271.6309 | 4828898.7140 | 68 | 1609286.6687 | 4828950.3734 | | | |
| 19 | 1609275.1853 | 4828964.2495 | 44 | 1609280.5732 | 4828893.0183 | 69 | 1609286.2837 | 4828949.9553 | | | |
| 20 | 1609281.5206 | 4828954.4855 | 45 | 1609284.5948 | 4828894.7330 | 70 | 1609286.4923 | 4828949.5133 | | | |
| 21 | 1609287.2314 | 4828967.2382 | 46 | 1609297.3428 | 4828975.9691 | 71 | 1609289.6090 | 4828946.9434 | | | |
| 22 | 1609296.3895 | 4828965.8109 | 47 | 1609280.5732 | 4828903.0183 | 72 | 1609290.1078 | 4828946.8295 | | | |
| 23 | 1609303.6398 | 4828958.4943 | 48 | 1609284.4260 | 4828912.5394 | 73 | 1609290.4456 | 4828947.2137 | | | |
| 24 | 1609296.5883 | 4828948.1903 | 49 | 1609290.2839 | 4828926.6816 | 74 | 1609242.5517 | 4828950.6780 | | | |
| 25 | 1609297.4736 | 4828933.3688 | 50 | 1609284.4260 | 4828940.8237 | 75 | 1609242.6477 | 4828951.2897 | | | |

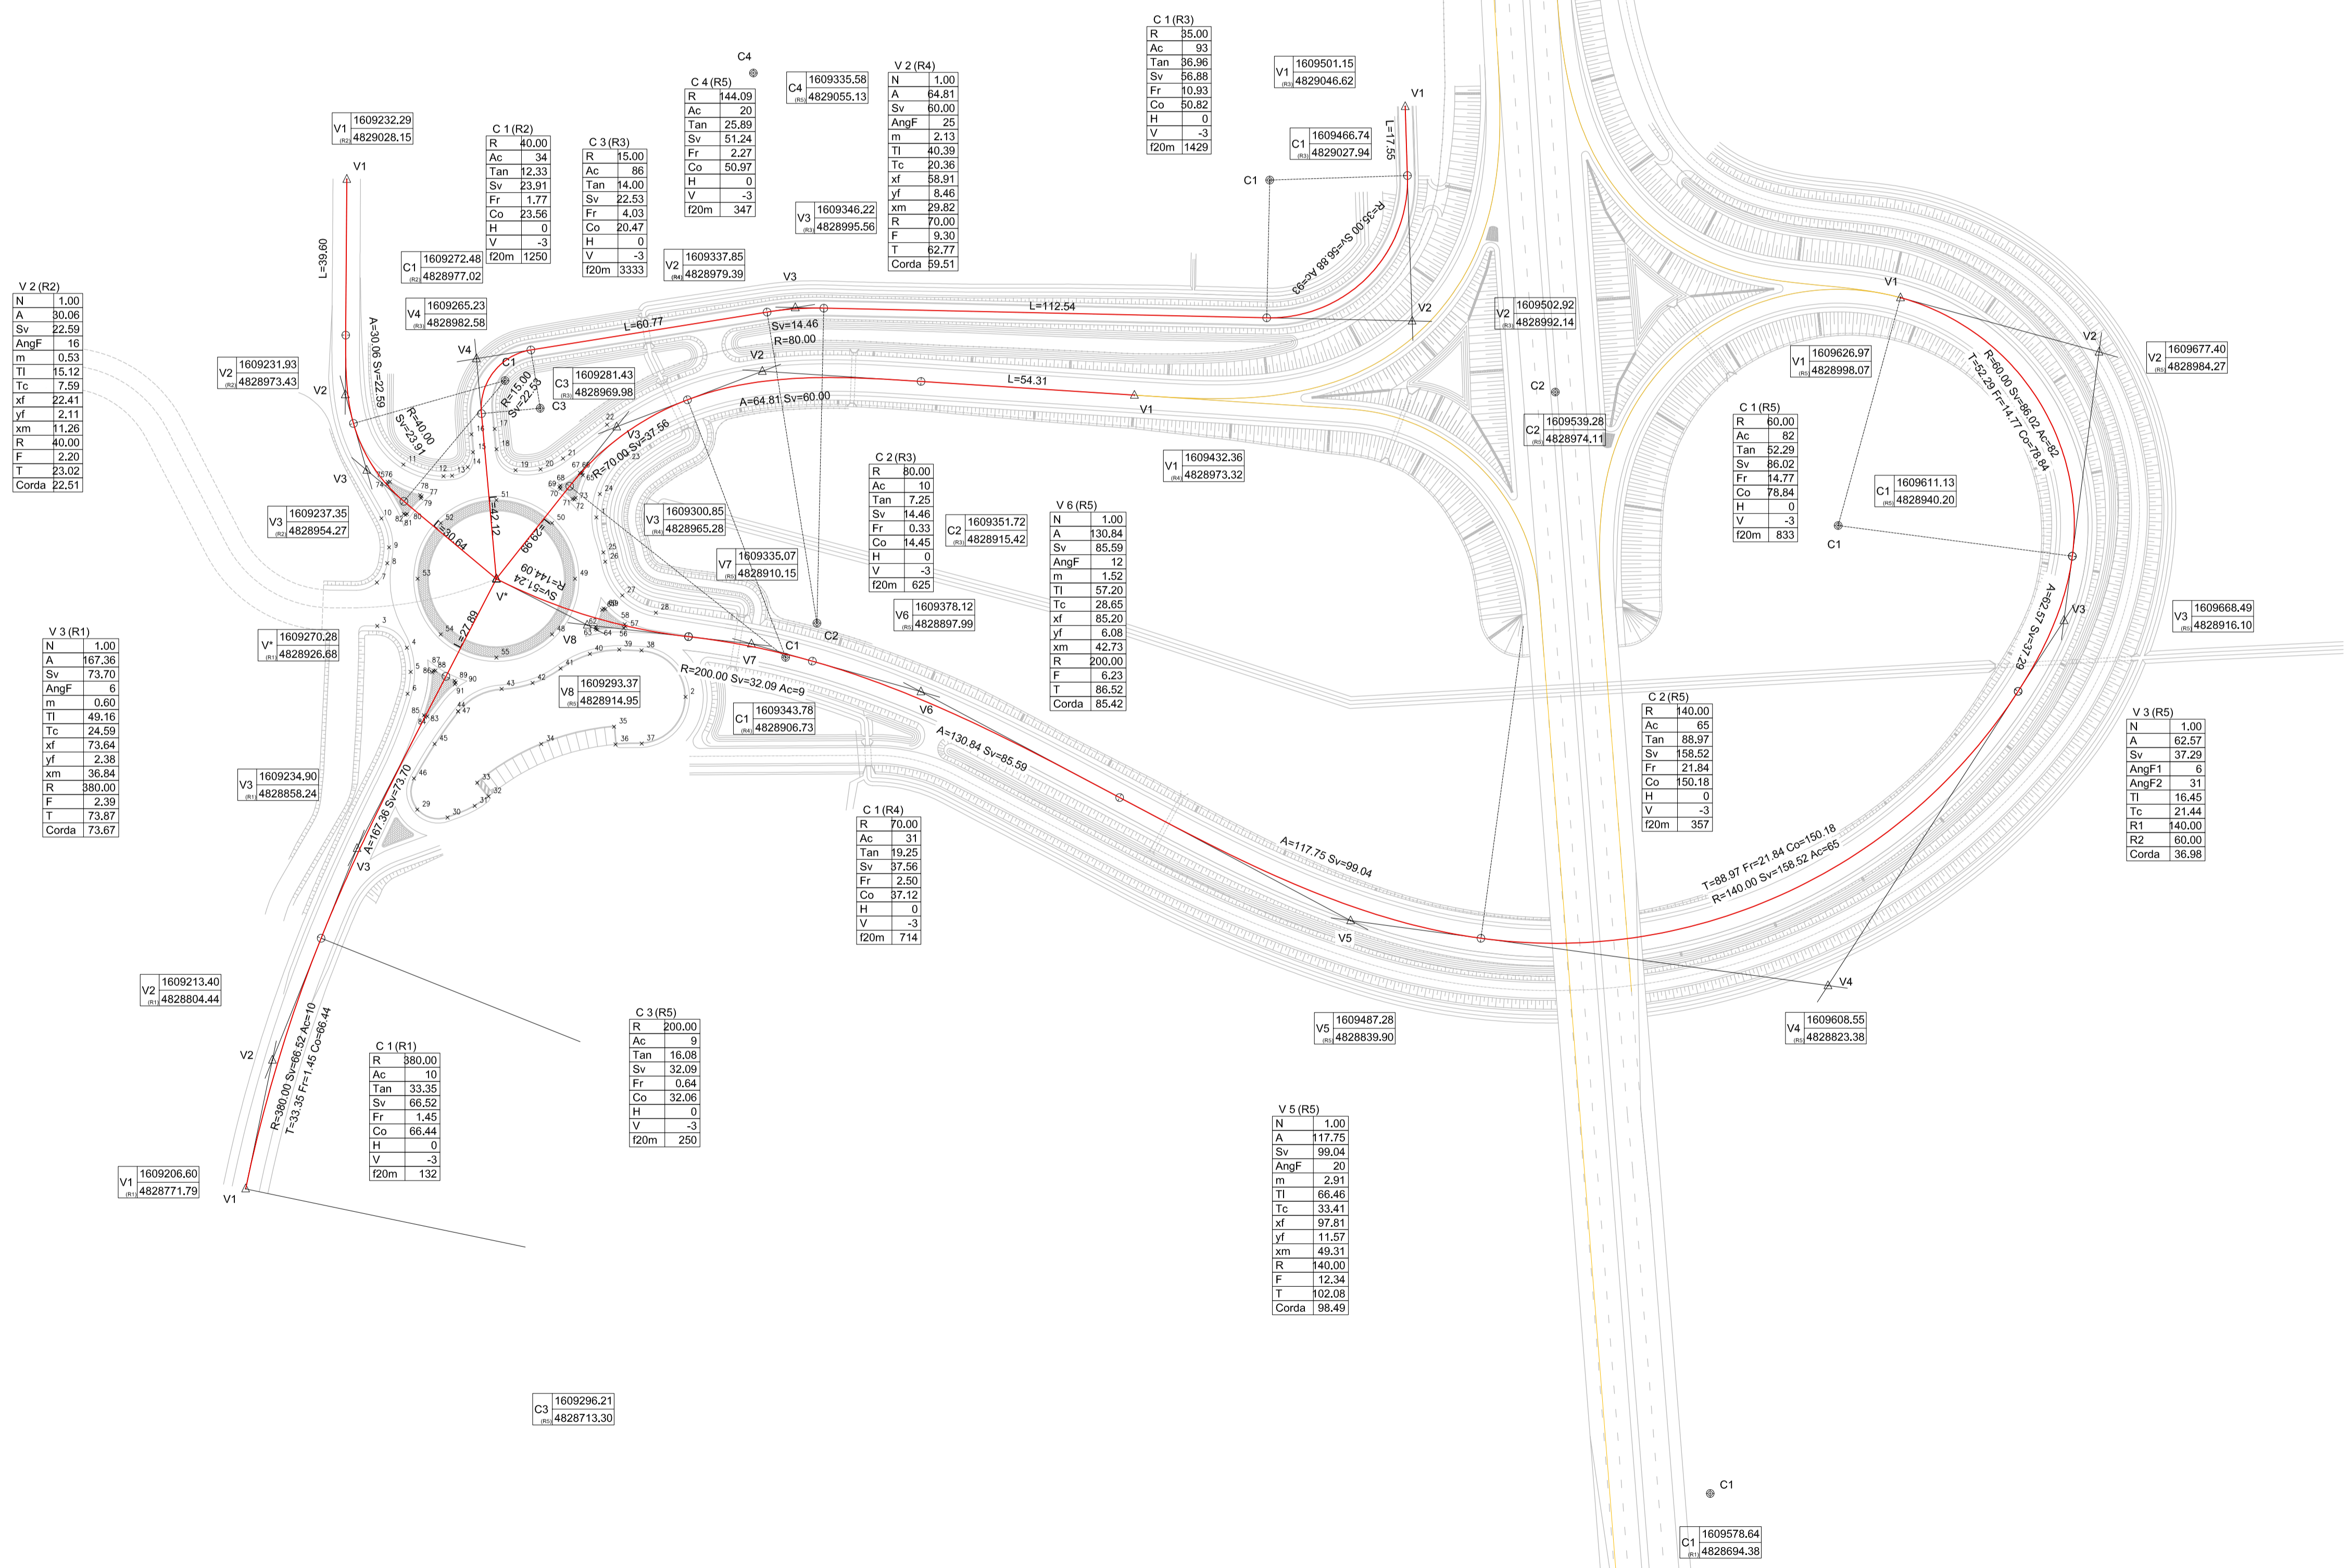

034

PROGETTO N° A11002-D

AUTOSTRADE SESTRI LEVANTE – LIVORNO
con diramazione VIAREGGIO – LUCCA e FORNOLA – LA SPEZIA

ALLARGAMENTO A TRE CORSIE NEL TRATTO
S.STEFANO MAGRA – VIAREGGIO

MIGLIORAMENTO VIABILITA' SVINCOLI

**NUOVO SVINCOLO A12 - S.S.1 VIA AURELIA SUD
LOCALITA' CIMENTERO DI STAGNO
COMUNE DI PISA**

PROGETTO DEFINITIVO

| | | | | | | | | | | | | | |
|--|---|--|---|----------|--------|------|-------------|----------|---|-----------|--------------|--------|---------|
| <p>PROGETTAZIONE:</p> <p>Ing. Enrico Ghislandi Isclito Abto Ingegneri Prov. di Milano n°A 16993</p> | <p>CONSULENZA PROGETTAZIONE:</p> <p>Ing. Livio Radini Isclito Abto Ingegneri Provincia di Lucca n.776</p> | | | | | | | | | | | | |
| <table border="1" style="width: 100%; border-collapse: collapse;"> <tr> <td style="width: 25%;">0</td> <td style="width: 25%;">05-05-2011</td> <td style="width: 25%;">Prima Emissione</td> <td style="width: 25%;">V. Paffi</td> </tr> <tr> <td>EM/RE.</td> <td>DATA</td> <td>DESCRIZIONE</td> <td>REDDATTO</td> </tr> </table> | 0 | 05-05-2011 | Prima Emissione | V. Paffi | EM/RE. | DATA | DESCRIZIONE | REDDATTO | <table border="1" style="width: 100%; border-collapse: collapse;"> <tr> <td style="width: 25%;">L. Radini</td> <td style="width: 25%;">E. Ghislandi</td> </tr> <tr> <td>CONTR.</td> <td>APPROV.</td> </tr> </table> | L. Radini | E. Ghislandi | CONTR. | APPROV. |
| 0 | 05-05-2011 | Prima Emissione | V. Paffi | | | | | | | | | | |
| EM/RE. | DATA | DESCRIZIONE | REDDATTO | | | | | | | | | | |
| L. Radini | E. Ghislandi | | | | | | | | | | | | |
| CONTR. | APPROV. | | | | | | | | | | | | |
| <p>PROGETTO STRADALE ROTATORIA PLANIMETRIA DI TRACCIAMENTO</p> | | | | | | | | | | | | | |
| <p>CODICE IDENTIFICATIVO: X5_PI_PT_01</p> | | | | | | | | | | | | | |
| <p>Scala: 1:1000</p> | | | | | | | | | | | | | |
| <p>AMMINISTRATORE DELEGATO</p> <p><small>(Dot. Ing. Paolo Piemontani)</small></p> | | | | | | | | | | | | | |
| | <p>Sede sociale: 55041 Lido di Camaiore (LU) via Don Enrico Tazzoli 9 Casello postale 56</p> | <p>Telefono: 0584-9091 Telefax: 0584-909300/319 E-mail: salt@salt.it www.salt.it</p> | <p>Capitale sociale € 120.000.000 interamente versato</p> <p>Codice Fiscale - P.IVA e n. iscr. Registro Imprese Lucca 00140070466</p> | | | | | | | | | | |