


LAYOUT 1



LAYOUT 2

Le progressive sono riferite all'asse di F.V. - km 15+639.44

Legenda progetto	
binario esistente	—
binario Costruito in altro appalto	—
binario Demolito in altro appalto	—
Opere esistenti	—

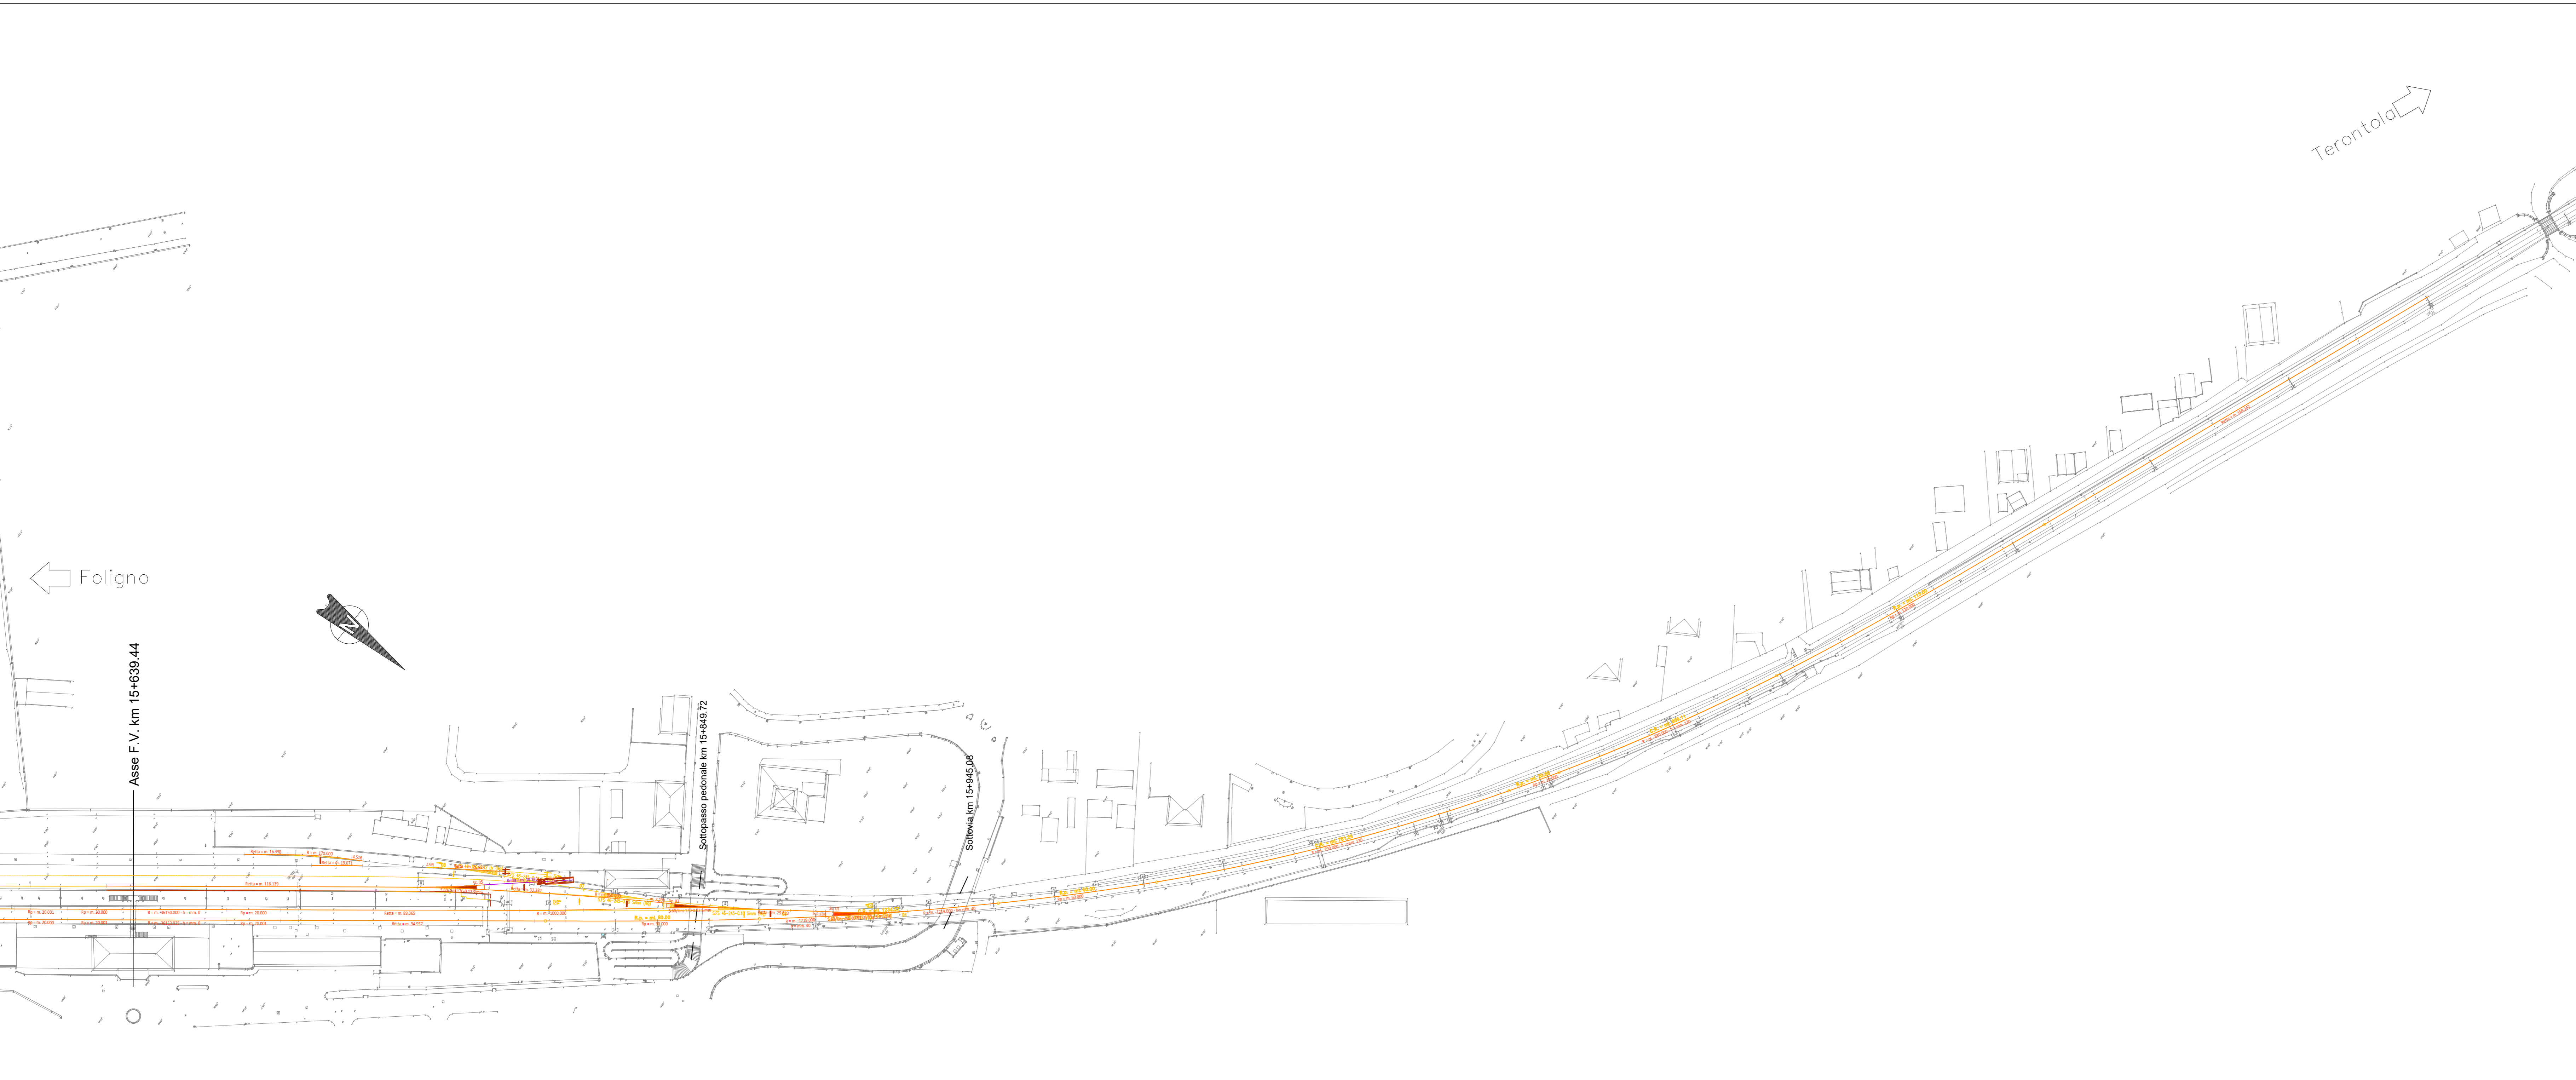

LAYOUT 2

COMMITTENTE: 
RFI
 RETE FERROVIARIA ITALIANA
 GRUPPO FERROVIE DELLO STATO ITALIANE

PROGETTAZIONE: 
ITALFERR
 GRUPPO FERROVIE DELLO STATO ITALIANE

DIREZIONE TECNICA
 U.O. PROGETTAZIONE LINEE NODI E ARMAMENTO

PROGETTO DEFINITIVO

POTENZIAMENTO DELLA LINEA FOLIGNO-TERONTOLA

INTERVENTI DI SEMPLIFICAZIONE E VELOCIZZAZIONE PRG DELLA STAZIONE DI ASSISI

PLANIMETRIA DI FASE 0

SCALA:
 1/1000

COMMESSA LOTTO FASE ENTE TIPO DOC. OPERA/DISCIPLINA Progr. REV.

Revis.	Descrizione	Redatto	Data	Verificato	Data	Approvato	Data	Autorizzato/Data
A	Emissione definitiva		13/07/2020		13/07/2020	F. PARETTI	13/07/2020	V. CONFORTI 13/07/2020