


LAYOUT 1



Le progressive sono riferite all'asse del F.V. - km 15+639.44

Legenda progetto

binario esistente	—
binario di progetto	—
binario demolito	- - -
binario costruito in fase precedente	—

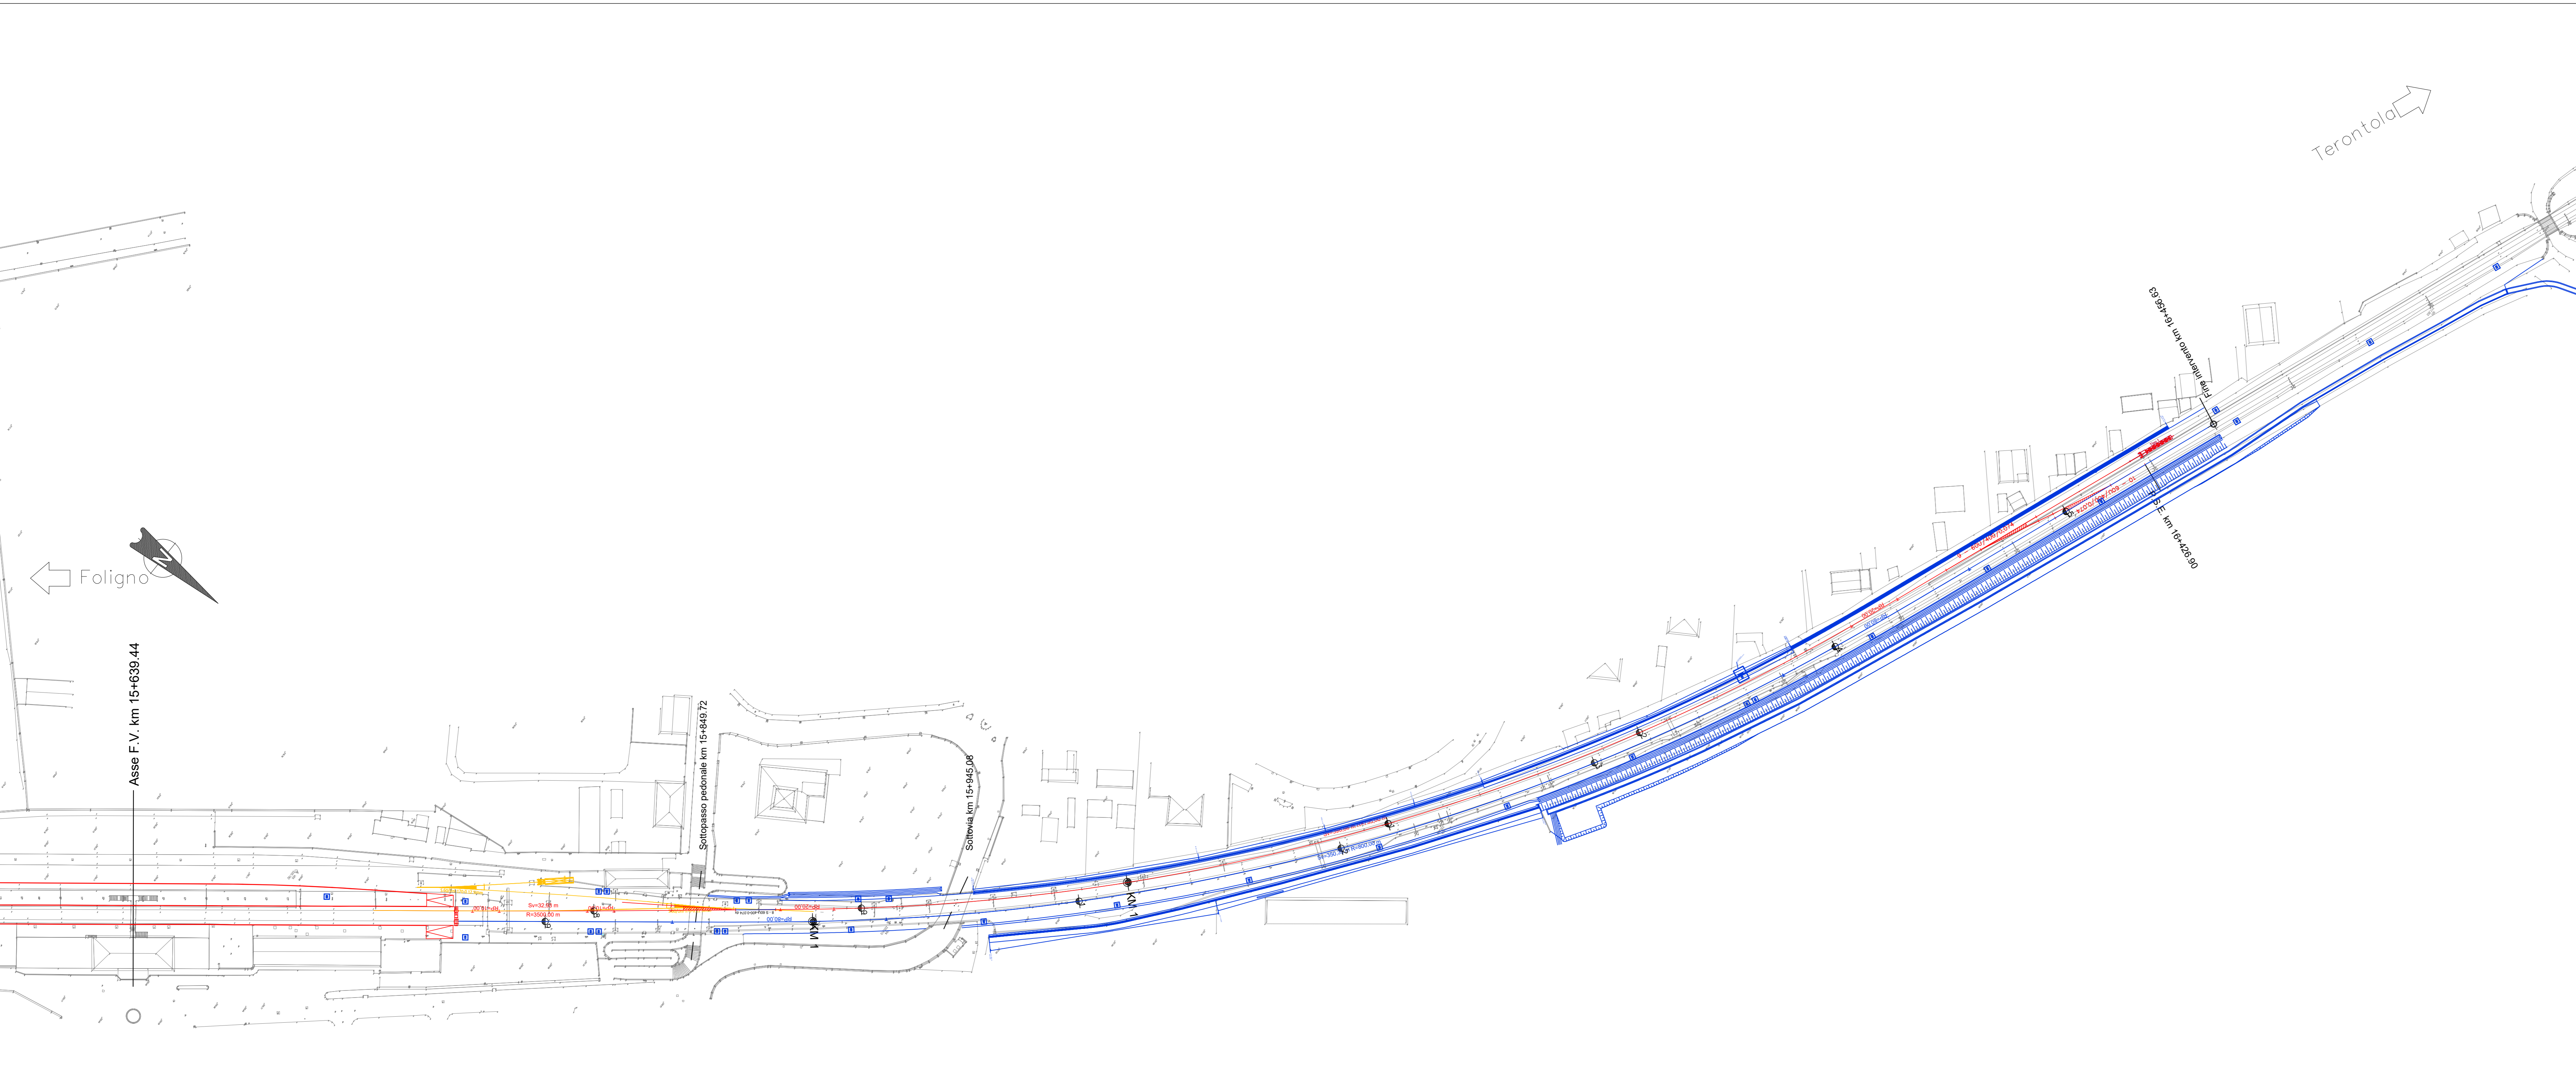

LAYOUT 2

COMMITTENTE:  **RFI**
RETE FERROVIARIA ITALIANA
GRUPPO FERROVIE DELLO STATO ITALIANE

PROGETTAZIONE:  **ITALFERR**
GRUPPO FERROVIE DELLO STATO ITALIANE

DIREZIONE TECNICA
U.O. PROGETTAZIONE LINEE NODI E ARMAMENTO

PROGETTO DEFINITIVO

POTENZIAMENTO DELLA LINEA FOLIGNO-TERONTOLA

INTERVENTI DI SEMPLIFICAZIONE E VELOCIZZAZIONE PRG DELLA STAZIONE DI ASSISI

PLANIMETRIA DI FASE 3

SCALA: 1/1000

COMMESSA	LOTTO	FASE	ENTE	TIPO DOC. OPERA/DISCIPLINA	PROGR.	REV.
UR06	01	D	13	P7	110004	004 A

Revis.	Descrizione	Redatto	Data	Verificato	Data	Approvato	Data	Autorizzato/Data
A	Emissione definitiva	[Signature]	Luglio 2020	[Signature]	Luglio 2020	[Signature]	Luglio 2020	V. CONFORTI Luglio 2020

ITALFERR S.p.A.
U.O. PROGETTAZIONE LINEE E NODI
Dist. Ing. NICOLA CONVITTI
Ordine degli Ingegneri Viterbo N. 609

File: I0081013P7F000404A.dwg n. Elab.: 6_25