




Sezione A-A
Scala 1:50

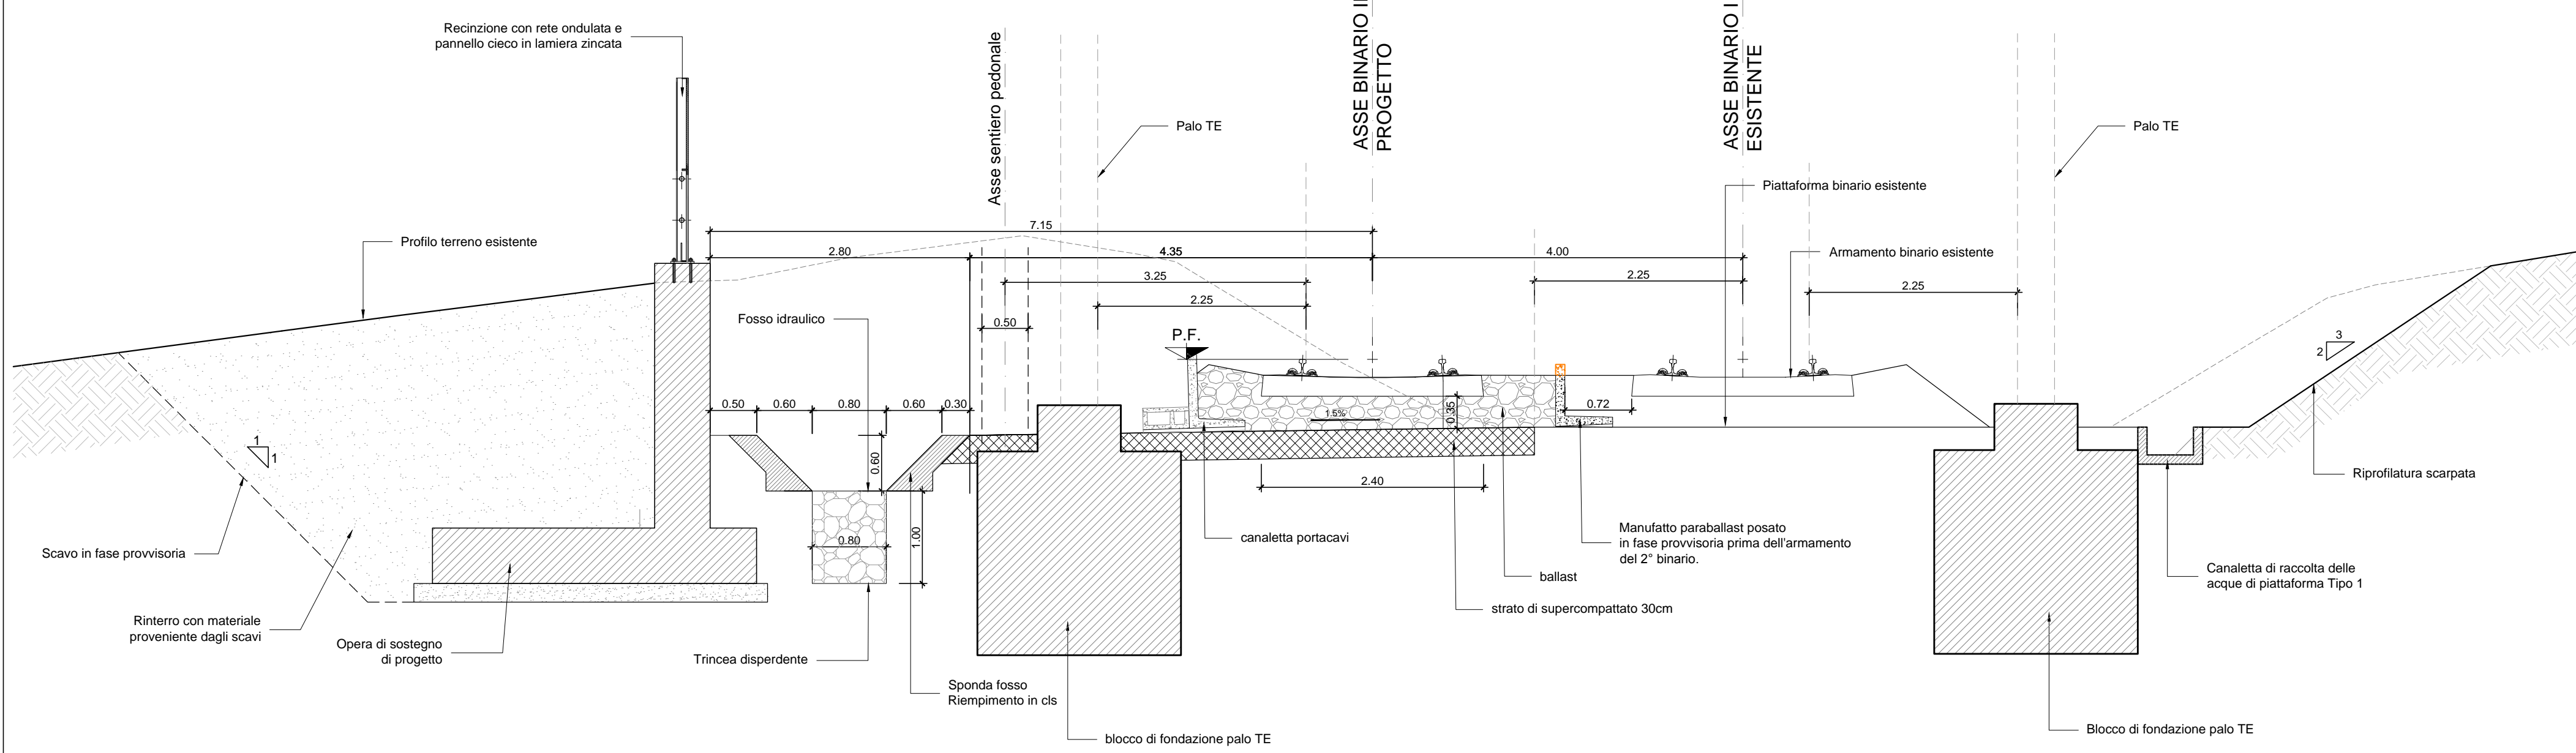


Sezione C-C
Scala 1:50

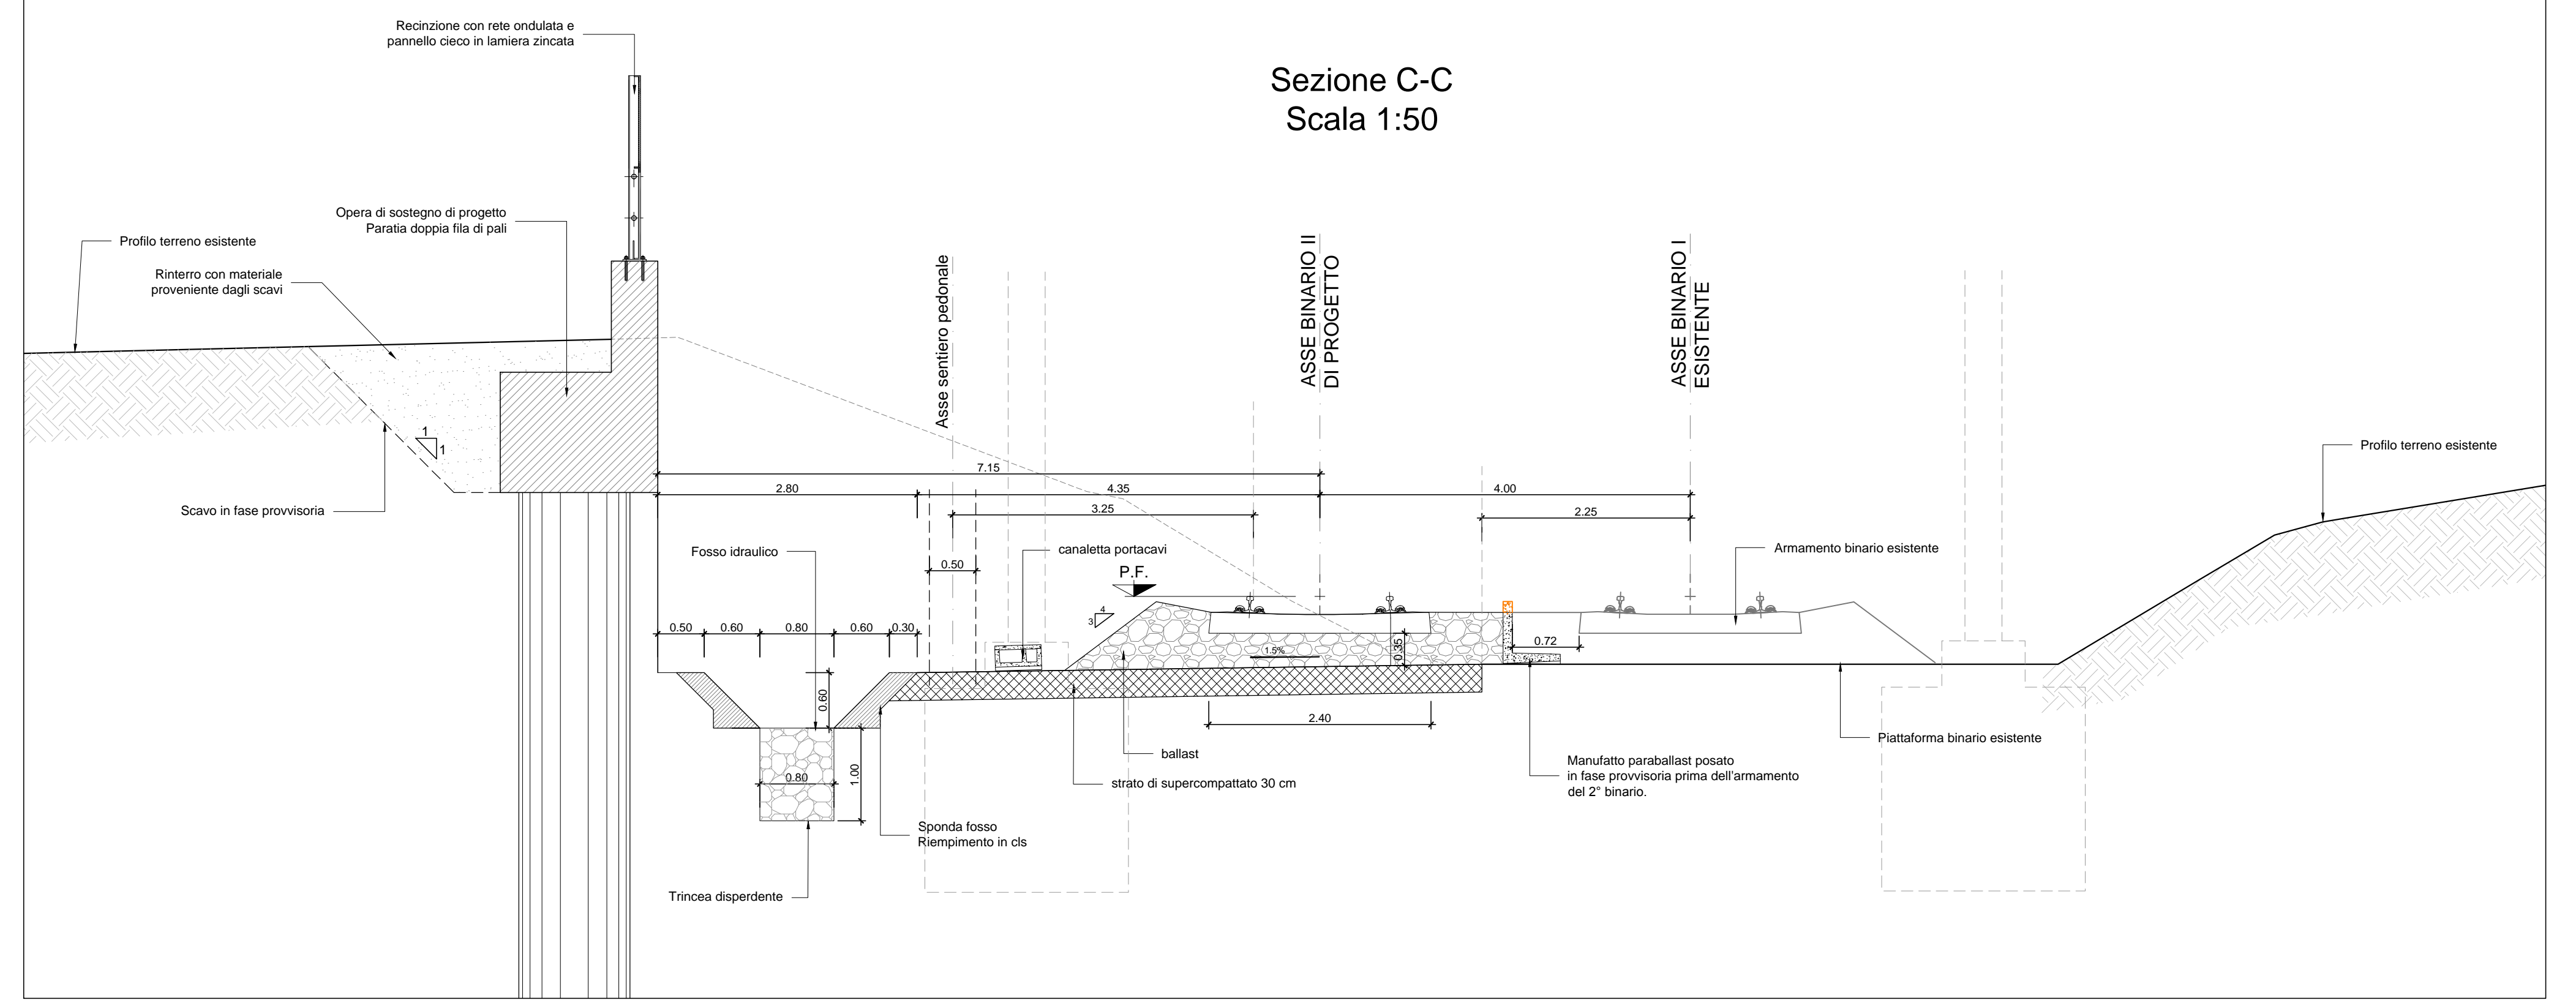



Sezione B-B
Scala 1:50

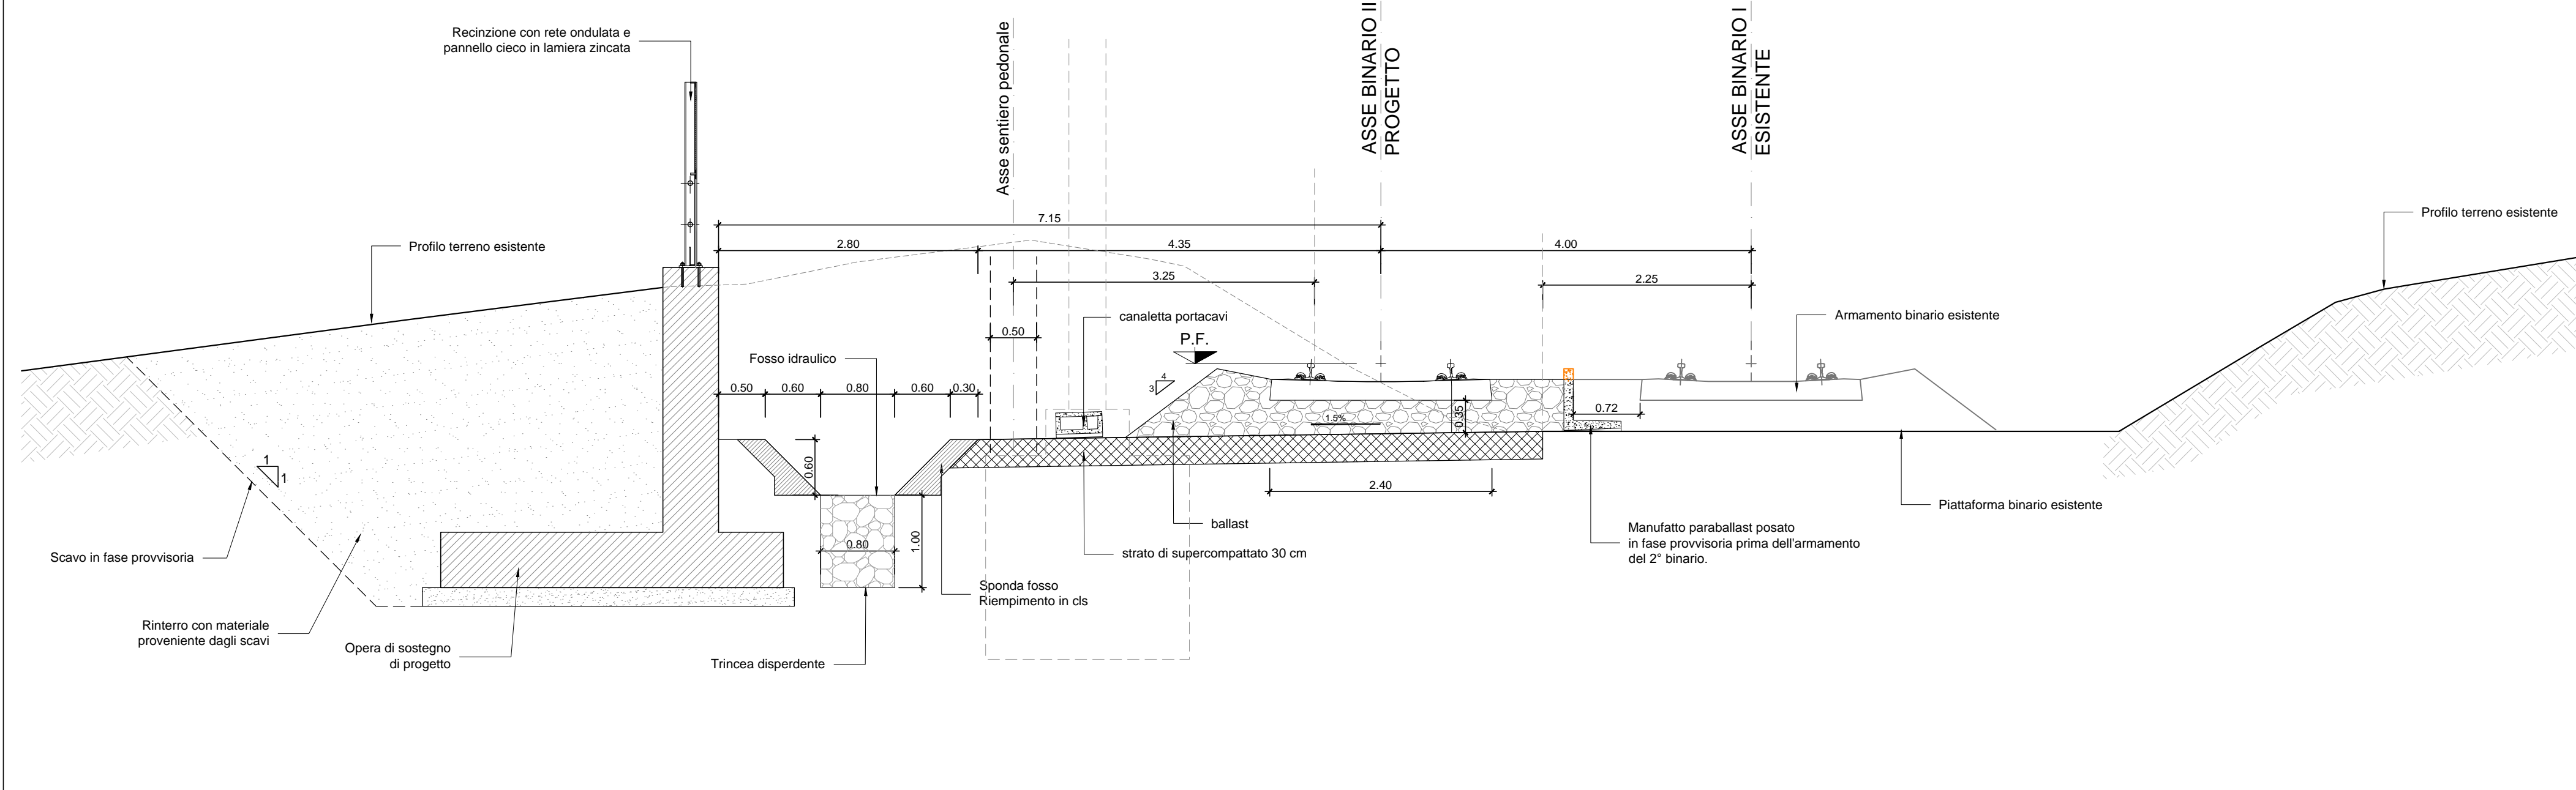

Sezione D-D
Scala 1:50

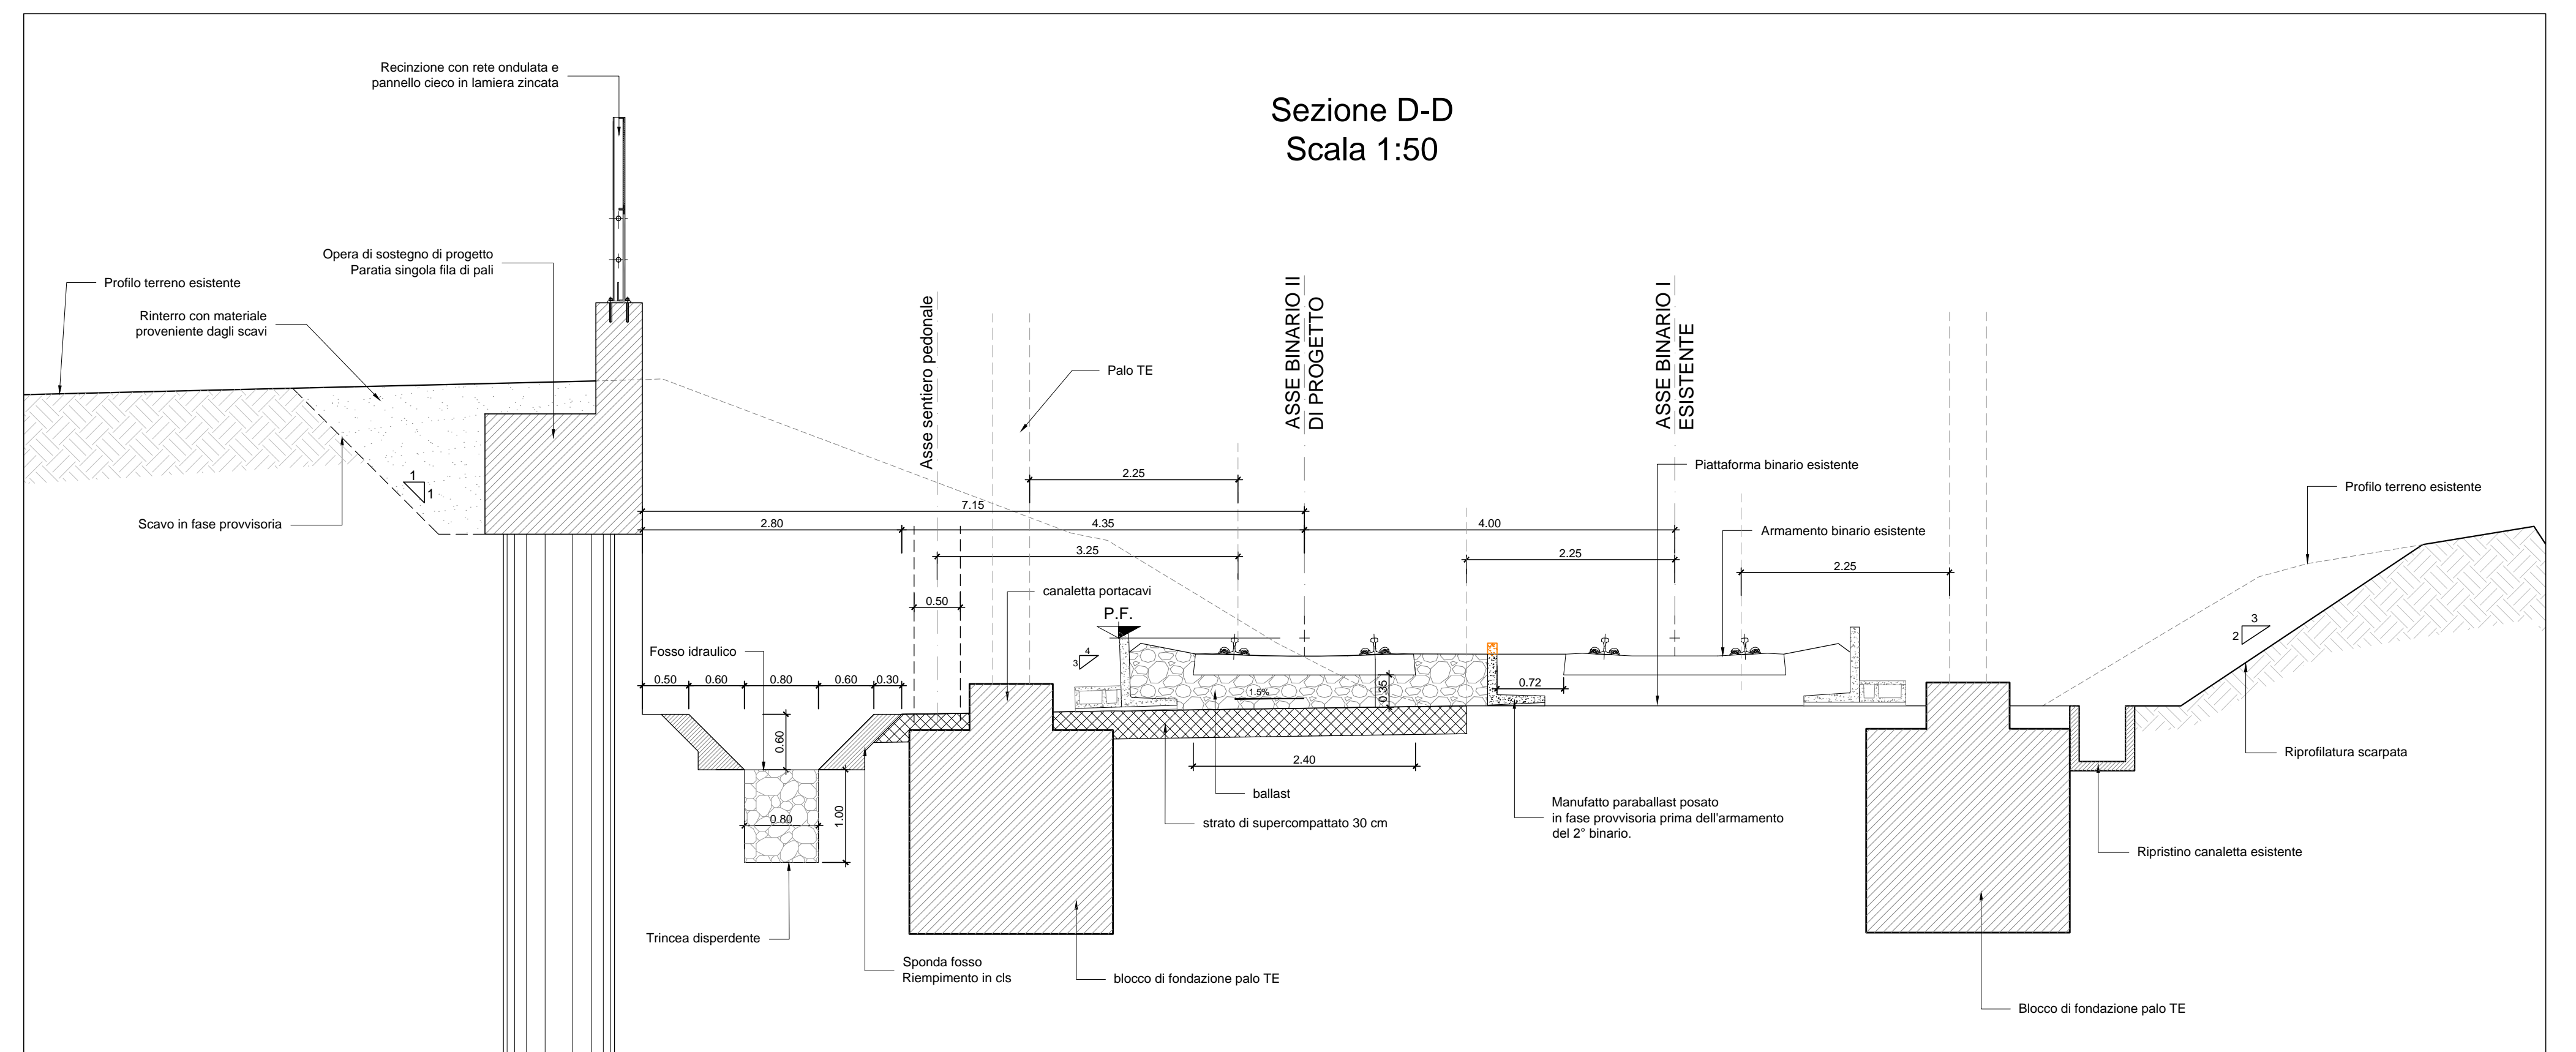

Sezione E-E
Scala 1:50

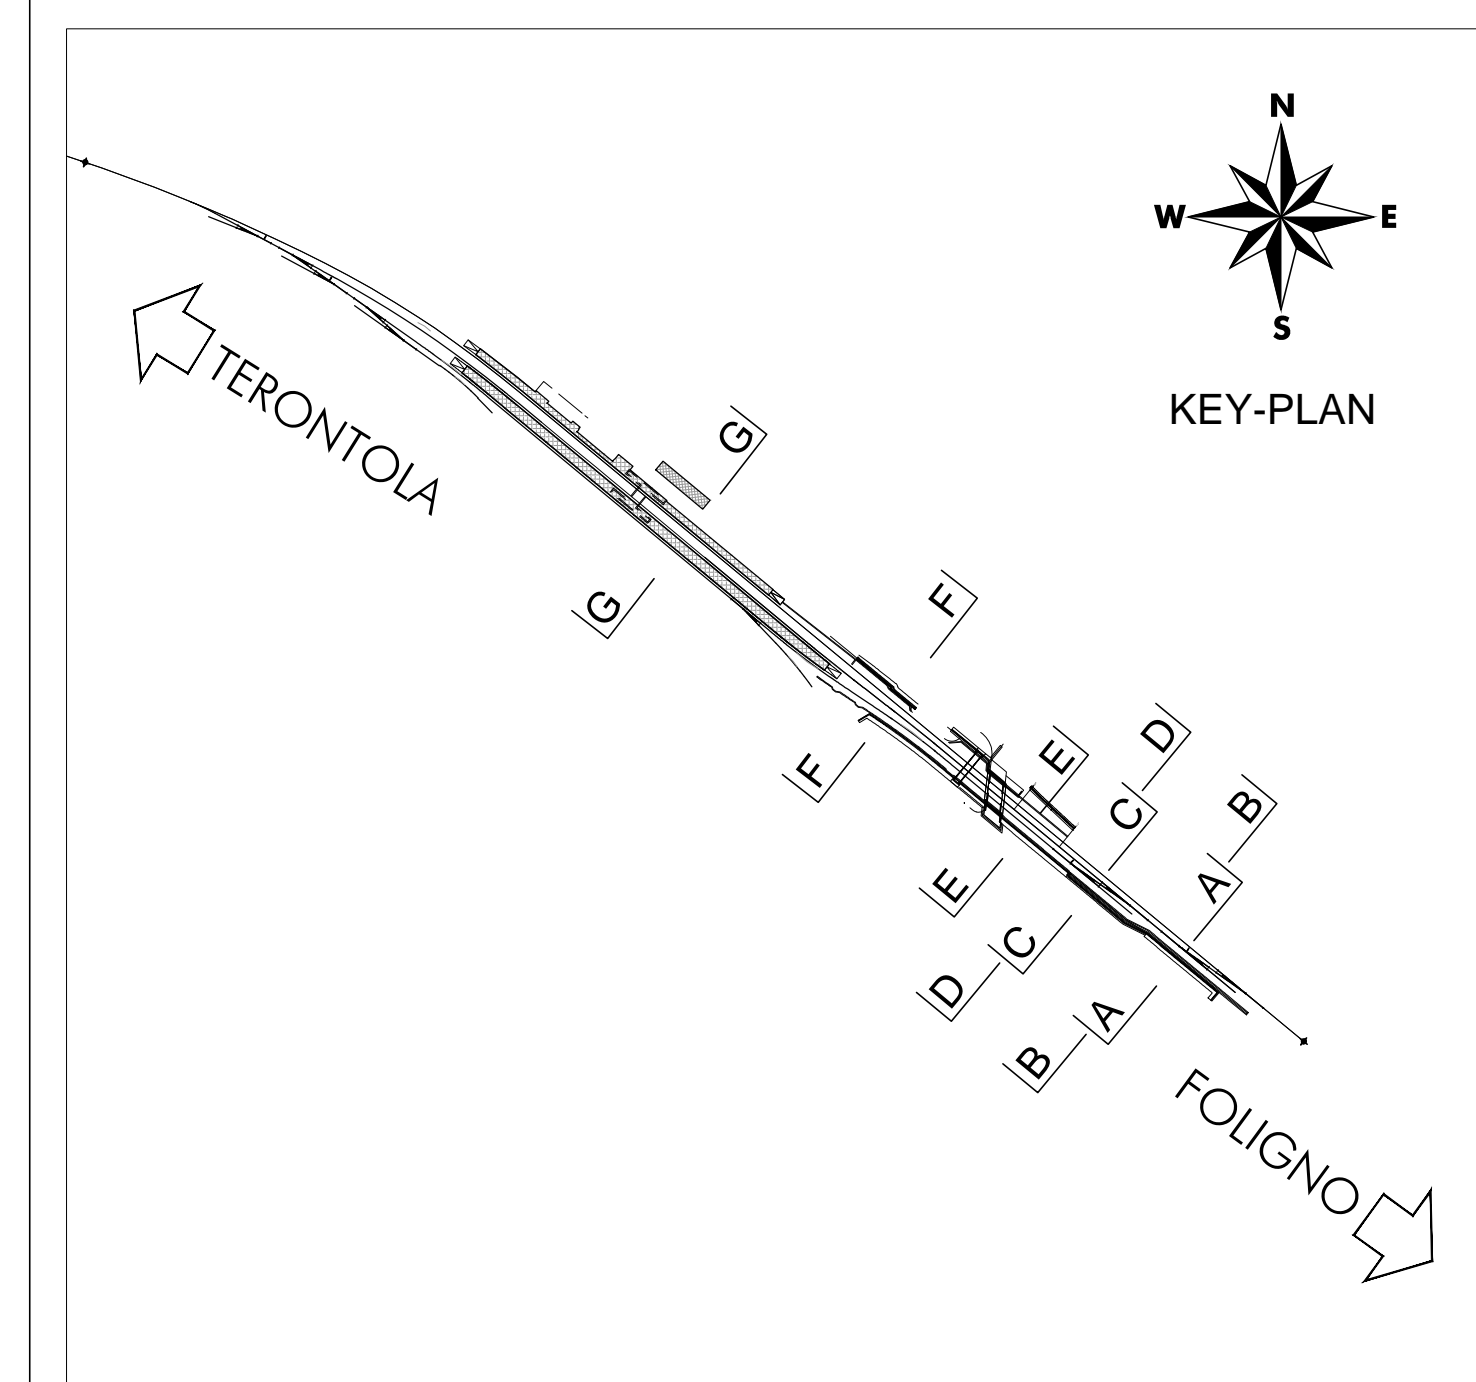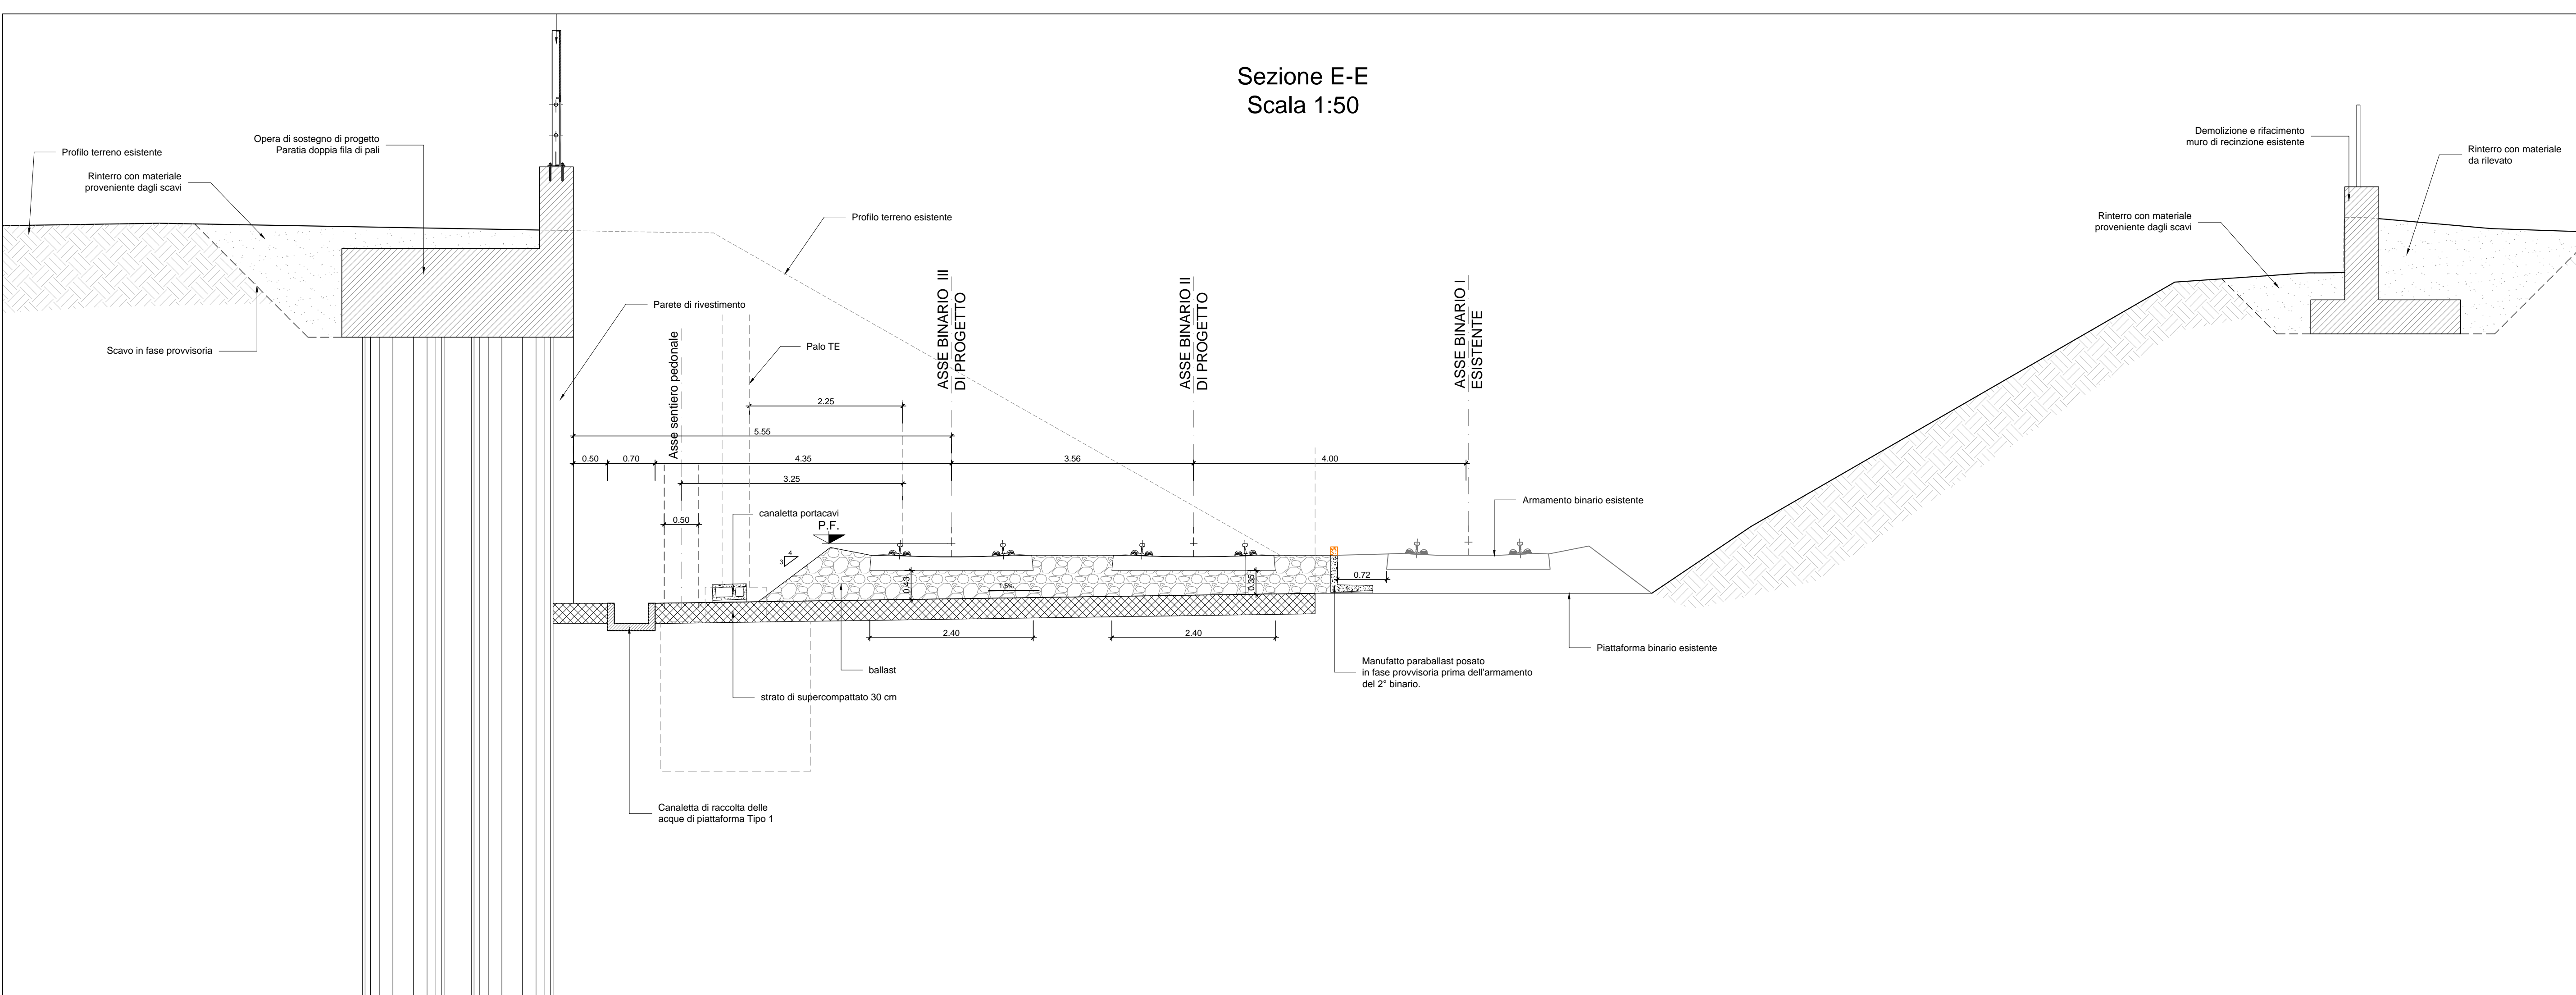

COMMITTENTE:

RFI
 RETE FERROVIARIA ITALIANA
 GRUPPO FERROVIE DELLO STATO ITALIANE

PROGETTAZIONE:

ITALFERR
 GRUPPO FERROVIE DELLO STATO ITALIANE

DIREZIONE TECNICA
U.O. COORDINAMENTO NO CAPTIVE E INGEGNERIA DI SISTEMA
PROGETTO DEFINITIVO
POTENZIAMENTO DELLA LINEA FOLIGNO-TERONTOLA
INTERVENTI DI SEMPLIFICAZIONE E VELOCIZZAZIONE SUL PRG DELLA STAZIONE DI ELLERA
 INFRASTRUTTURA FERROVIARIA
 Ellera - Sezioni caratteristiche - tav. 1 di 2

SCALA:
 1:50

COMMESSA	LOTTO	FASE	ENTE	TIPO DOC.	OPERA/DISCIPLINA	PROG.	REV.
IR0B	02	D	10	WB	IF0001	001	A

Revis.	Descrizione	Redatto	Data	Verificato	Data	Approvato	Data	Autorizzato	Data
A	Emissione esecutiva	M. A.	Luglio 2020	S. P.	Luglio 2020	T. P.	Luglio 2020	L. B.	Luglio 2020