





LAYOUT 1

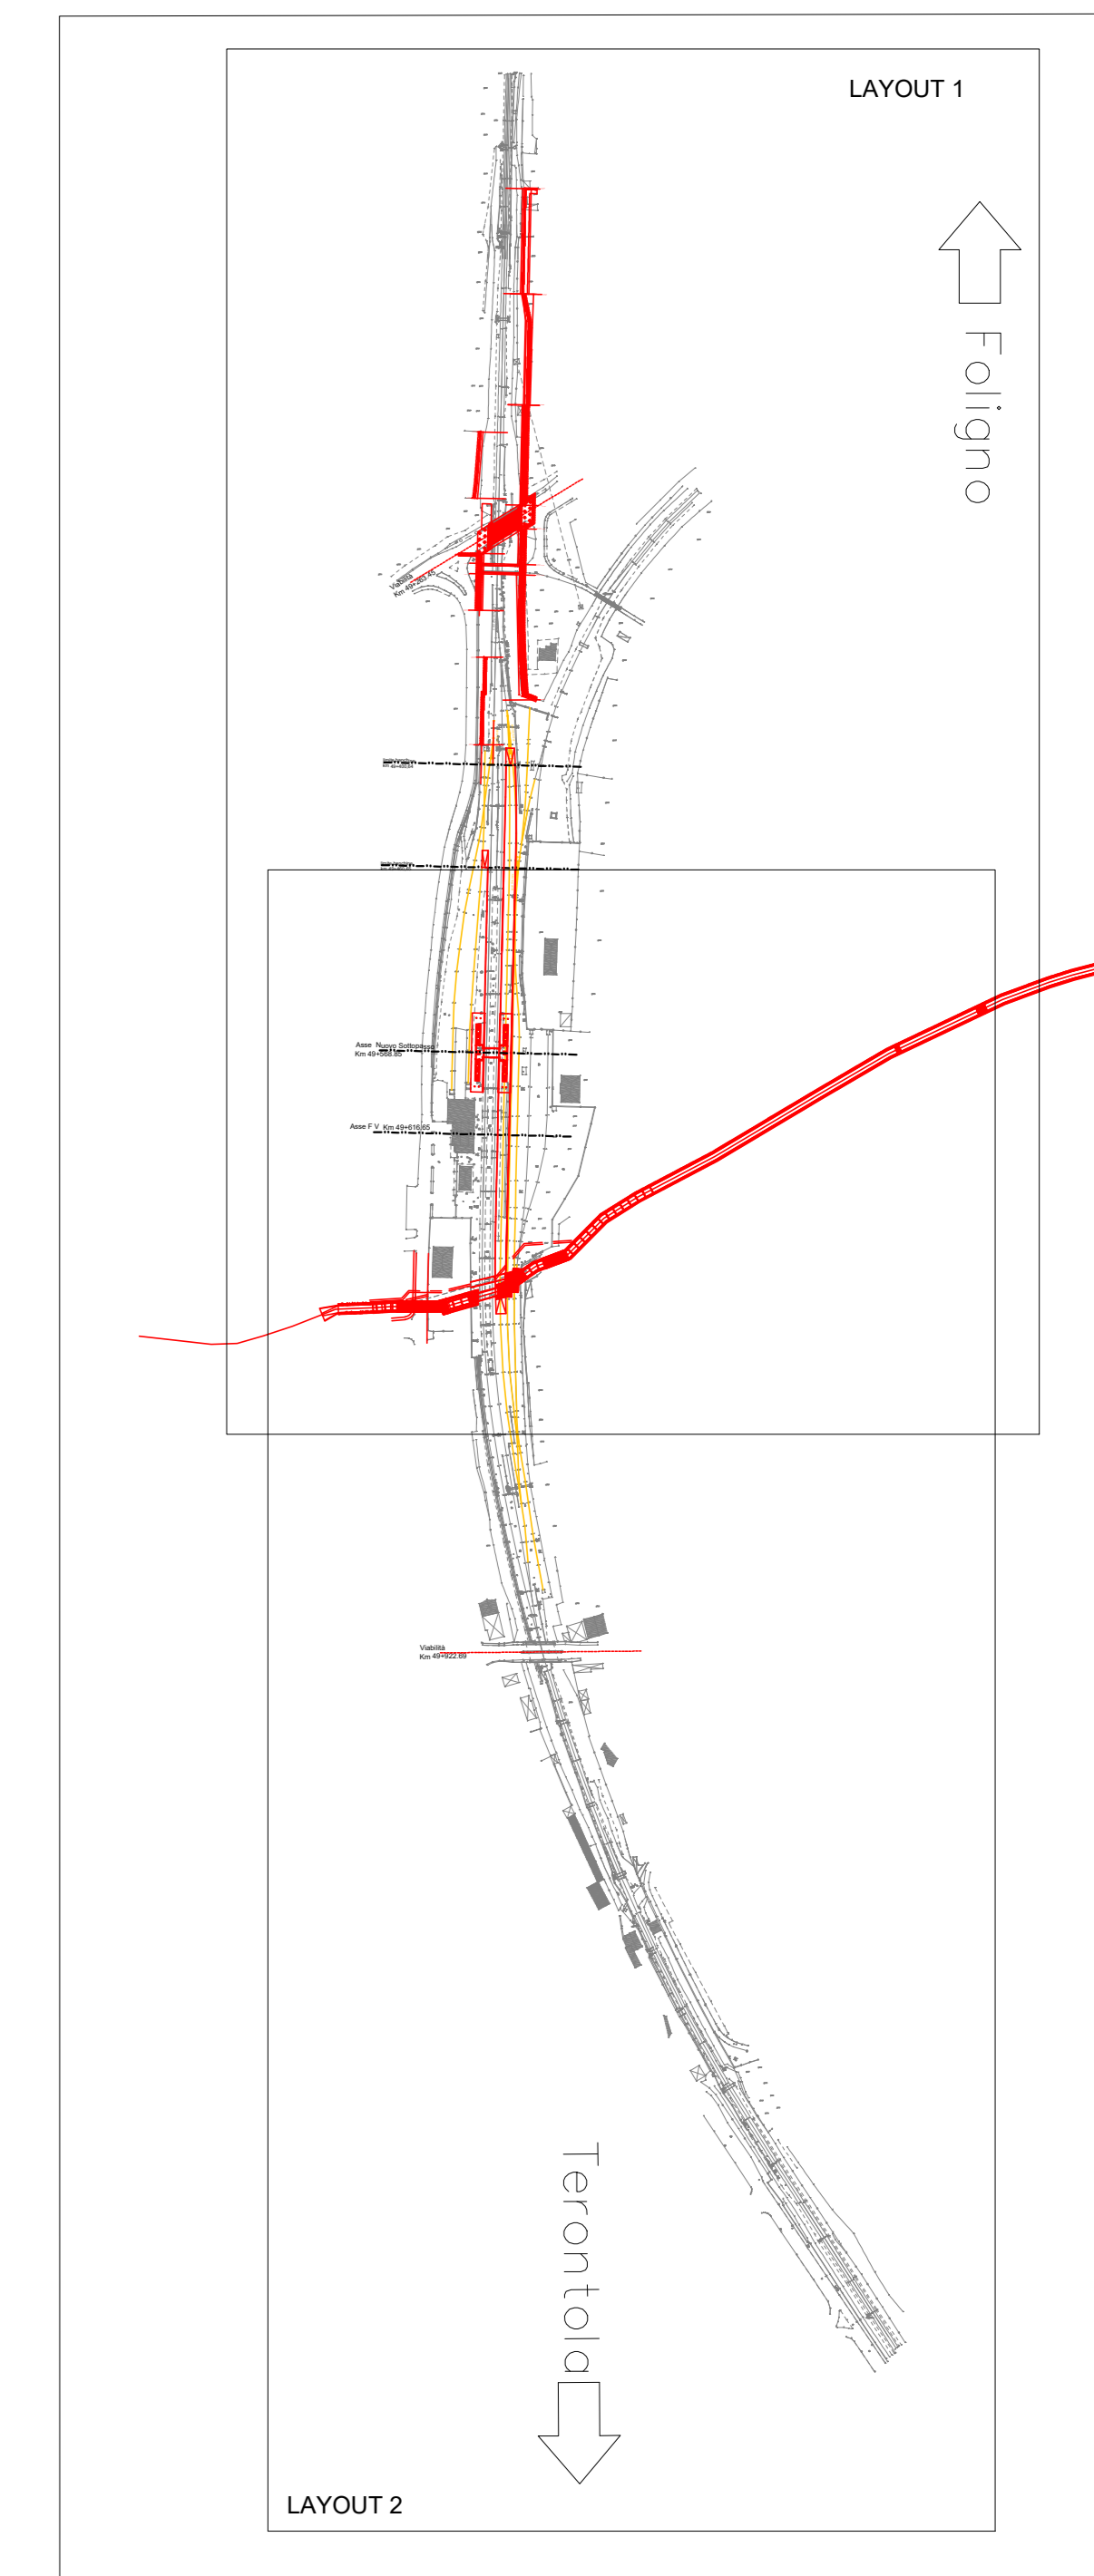

LAYOUT 2

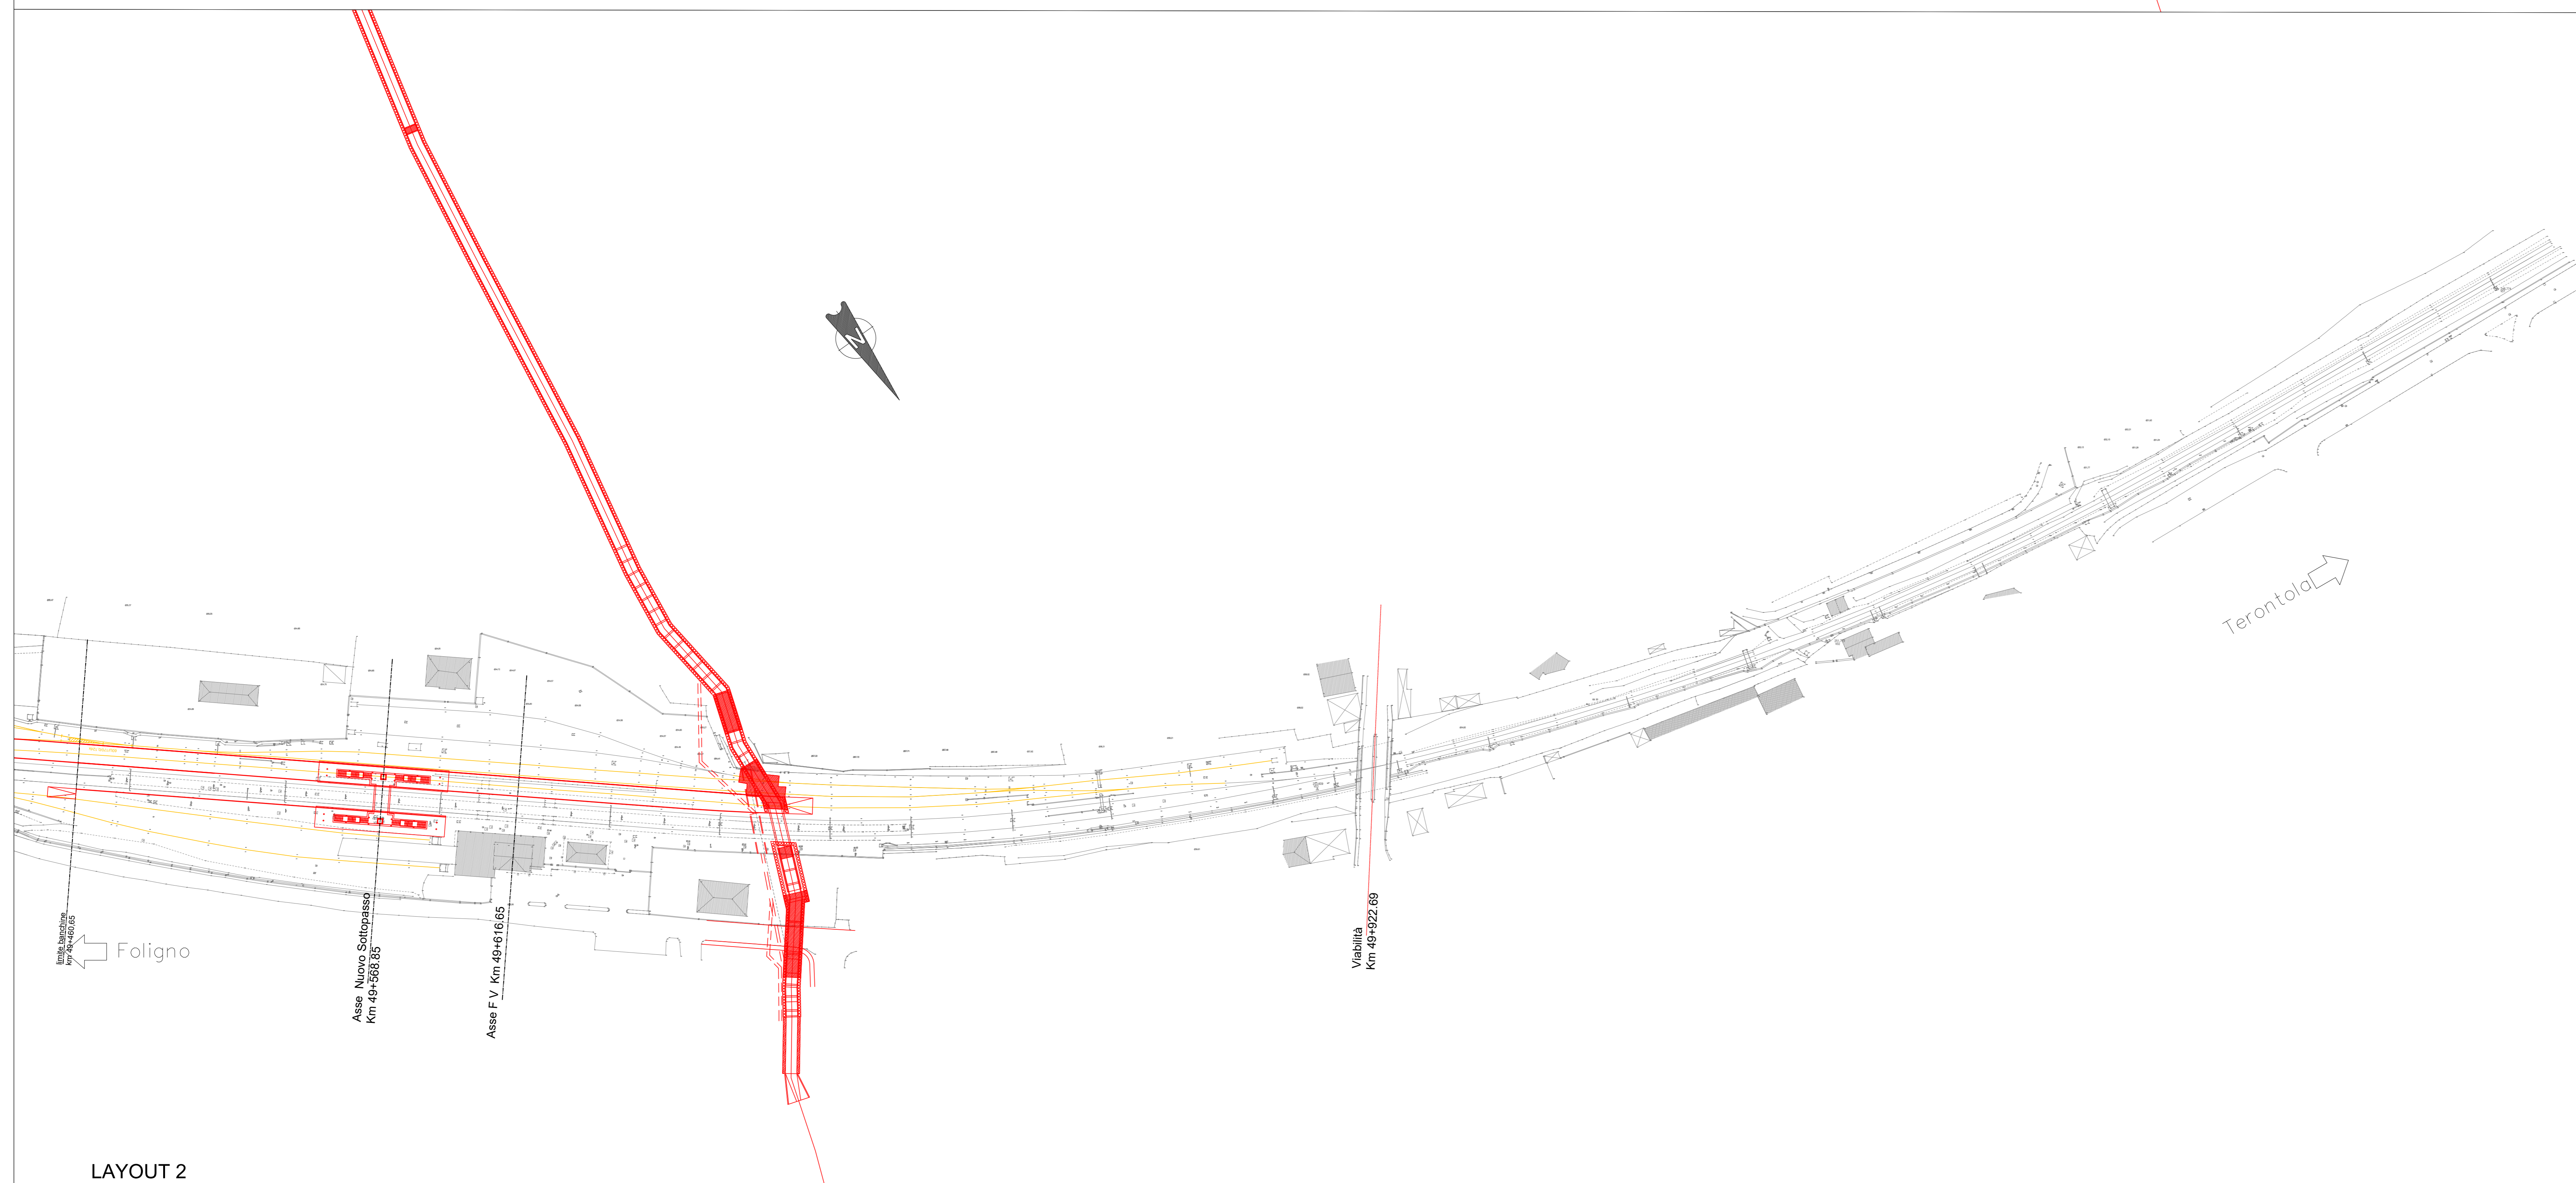

LAYOUT 2

**Legenda progetto**

binario esistente	—
binario di progetto	—
binario demolito	—
binario costruito in fase precedente	—

COMMITTENTE:   
**RFI**  
 RETE FERROVIARIA ITALIANA  
 GRUPPO FERROVIE DELLO STATO ITALIANE

PROGETTAZIONE:   
**ITALFERR**  
 GRUPPO FERROVIE DELLO STATO ITALIANE

DIREZIONE TECNICA  
 U.O. PROGETTAZIONE LINEE NODI E ARMAMENTO

PROGETTO DEFINITIVO

POTENZIAMENTO DELLA LINEA FOLIGNO-TERONTOLA

INTERVENTI DI SEMPLIFICAZIONE E VELOCIZZAZIONE PRG DELLA STAZIONE DI ELLERA

PLANIMETRIA DI FASE 1

SCALA:  
 1/1000

COMMESSA LOTTO FASE ENTE TIPO DOC. OPERA/DISCIPLINA Progr. REV.

IR02 02 0 13 P7 110004 002 A

Revis.	Descrizione	Redatto	Data	Verificato	Data	Approvato	Data	Autorizzato/Data
A	Emissione definitiva	[Signature]	03/07/2020	[Signature]	03/07/2020	[Signature]	03/07/2020	v. CONFORTI Luglio 2020