


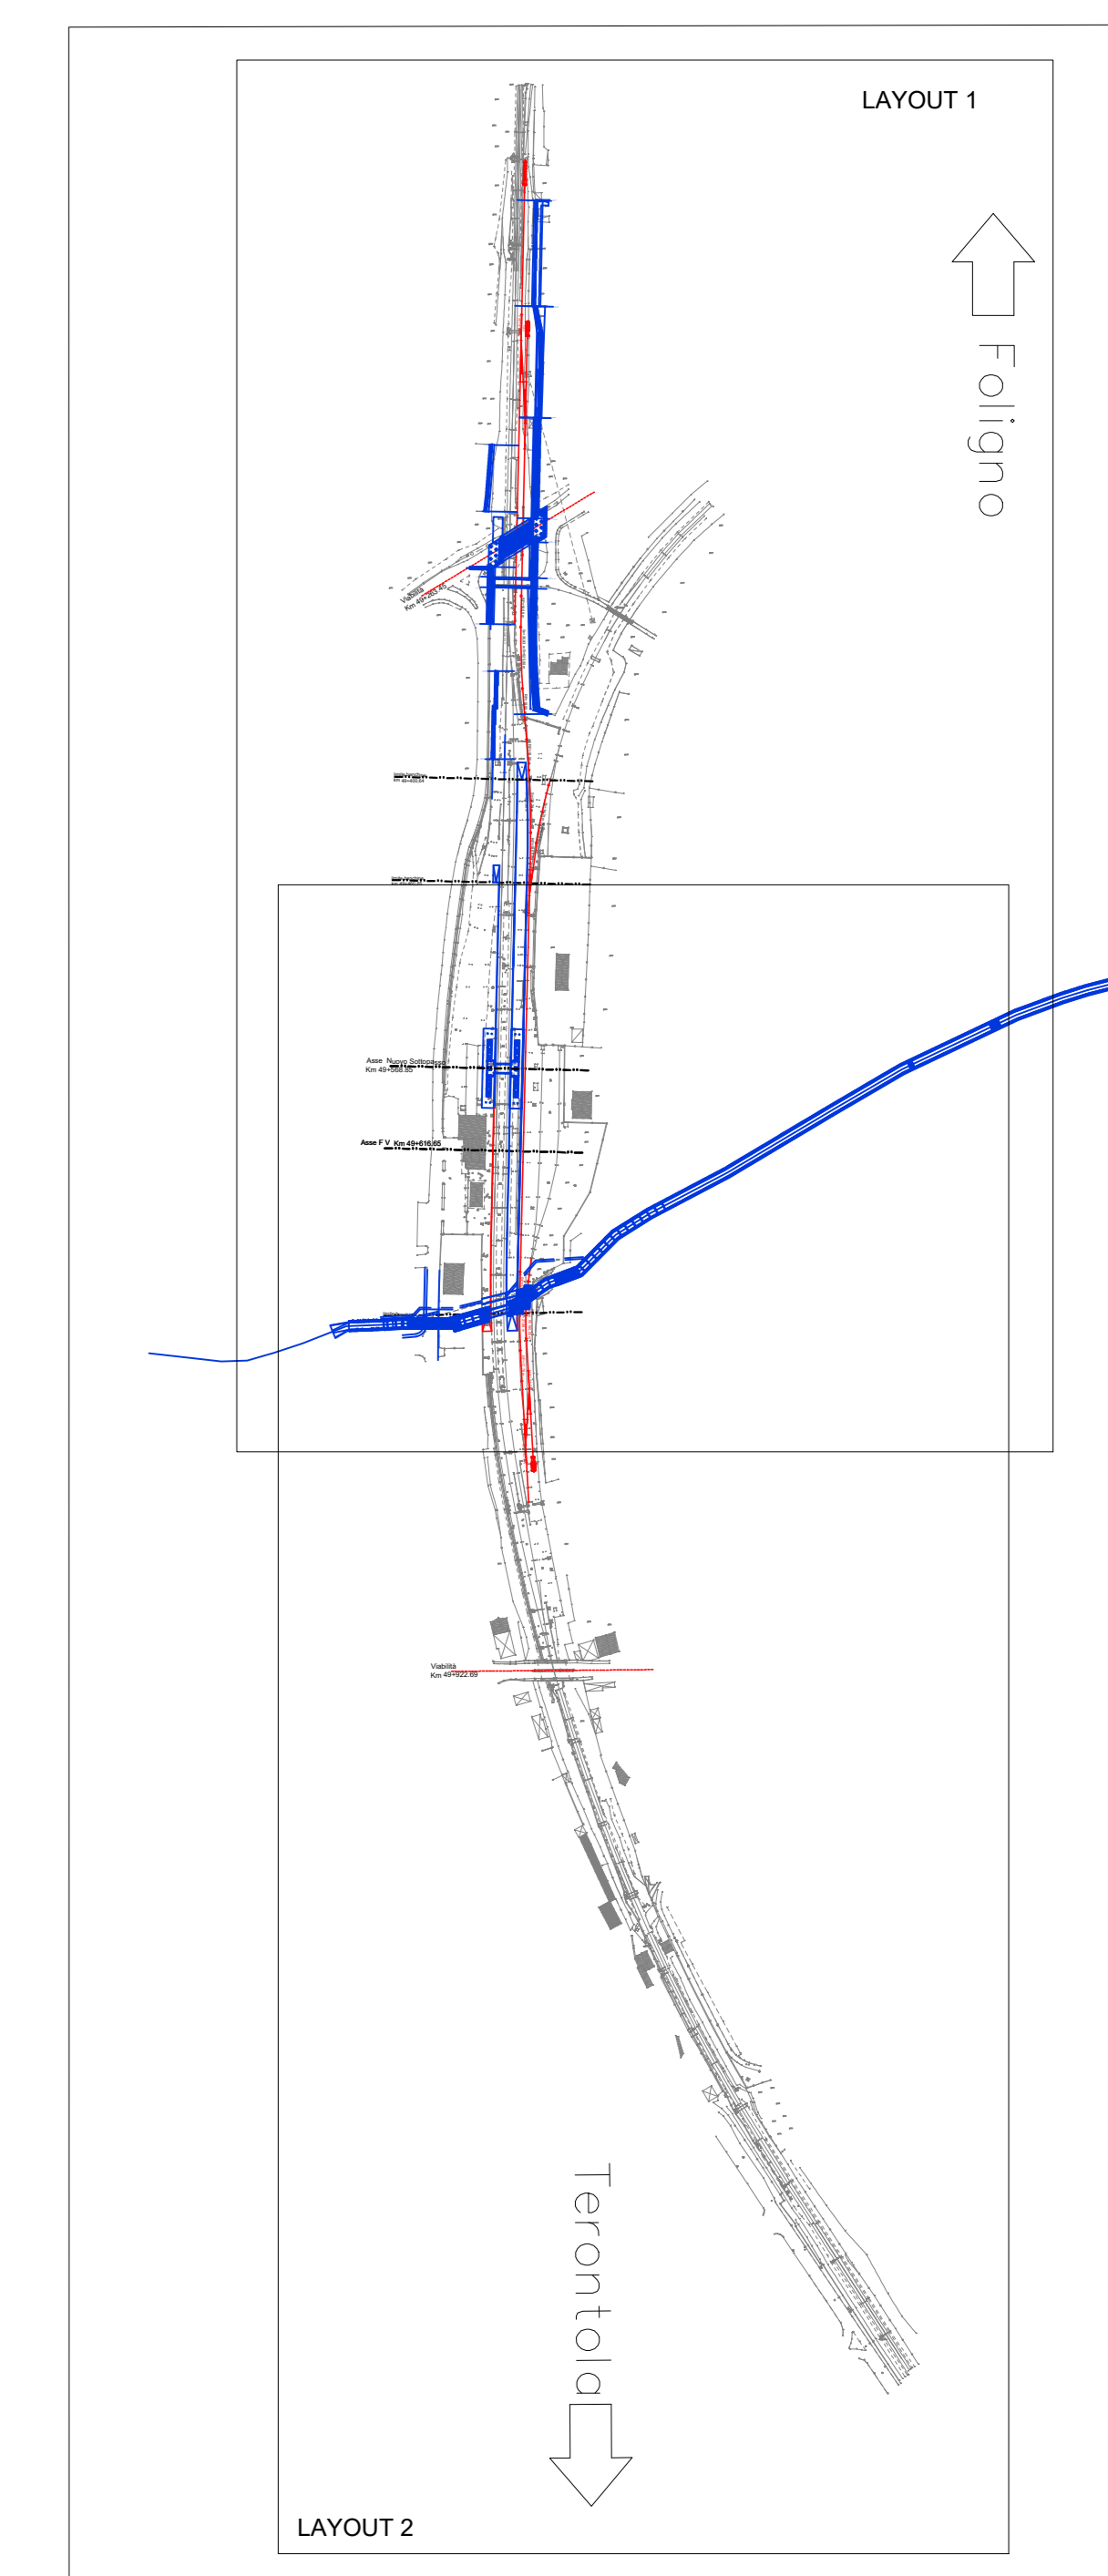


LAYOUT 1



Legenda progetto

binario esistente	—
binario di progetto	—
binario demolito	—
binario costruito in fase precedente	—

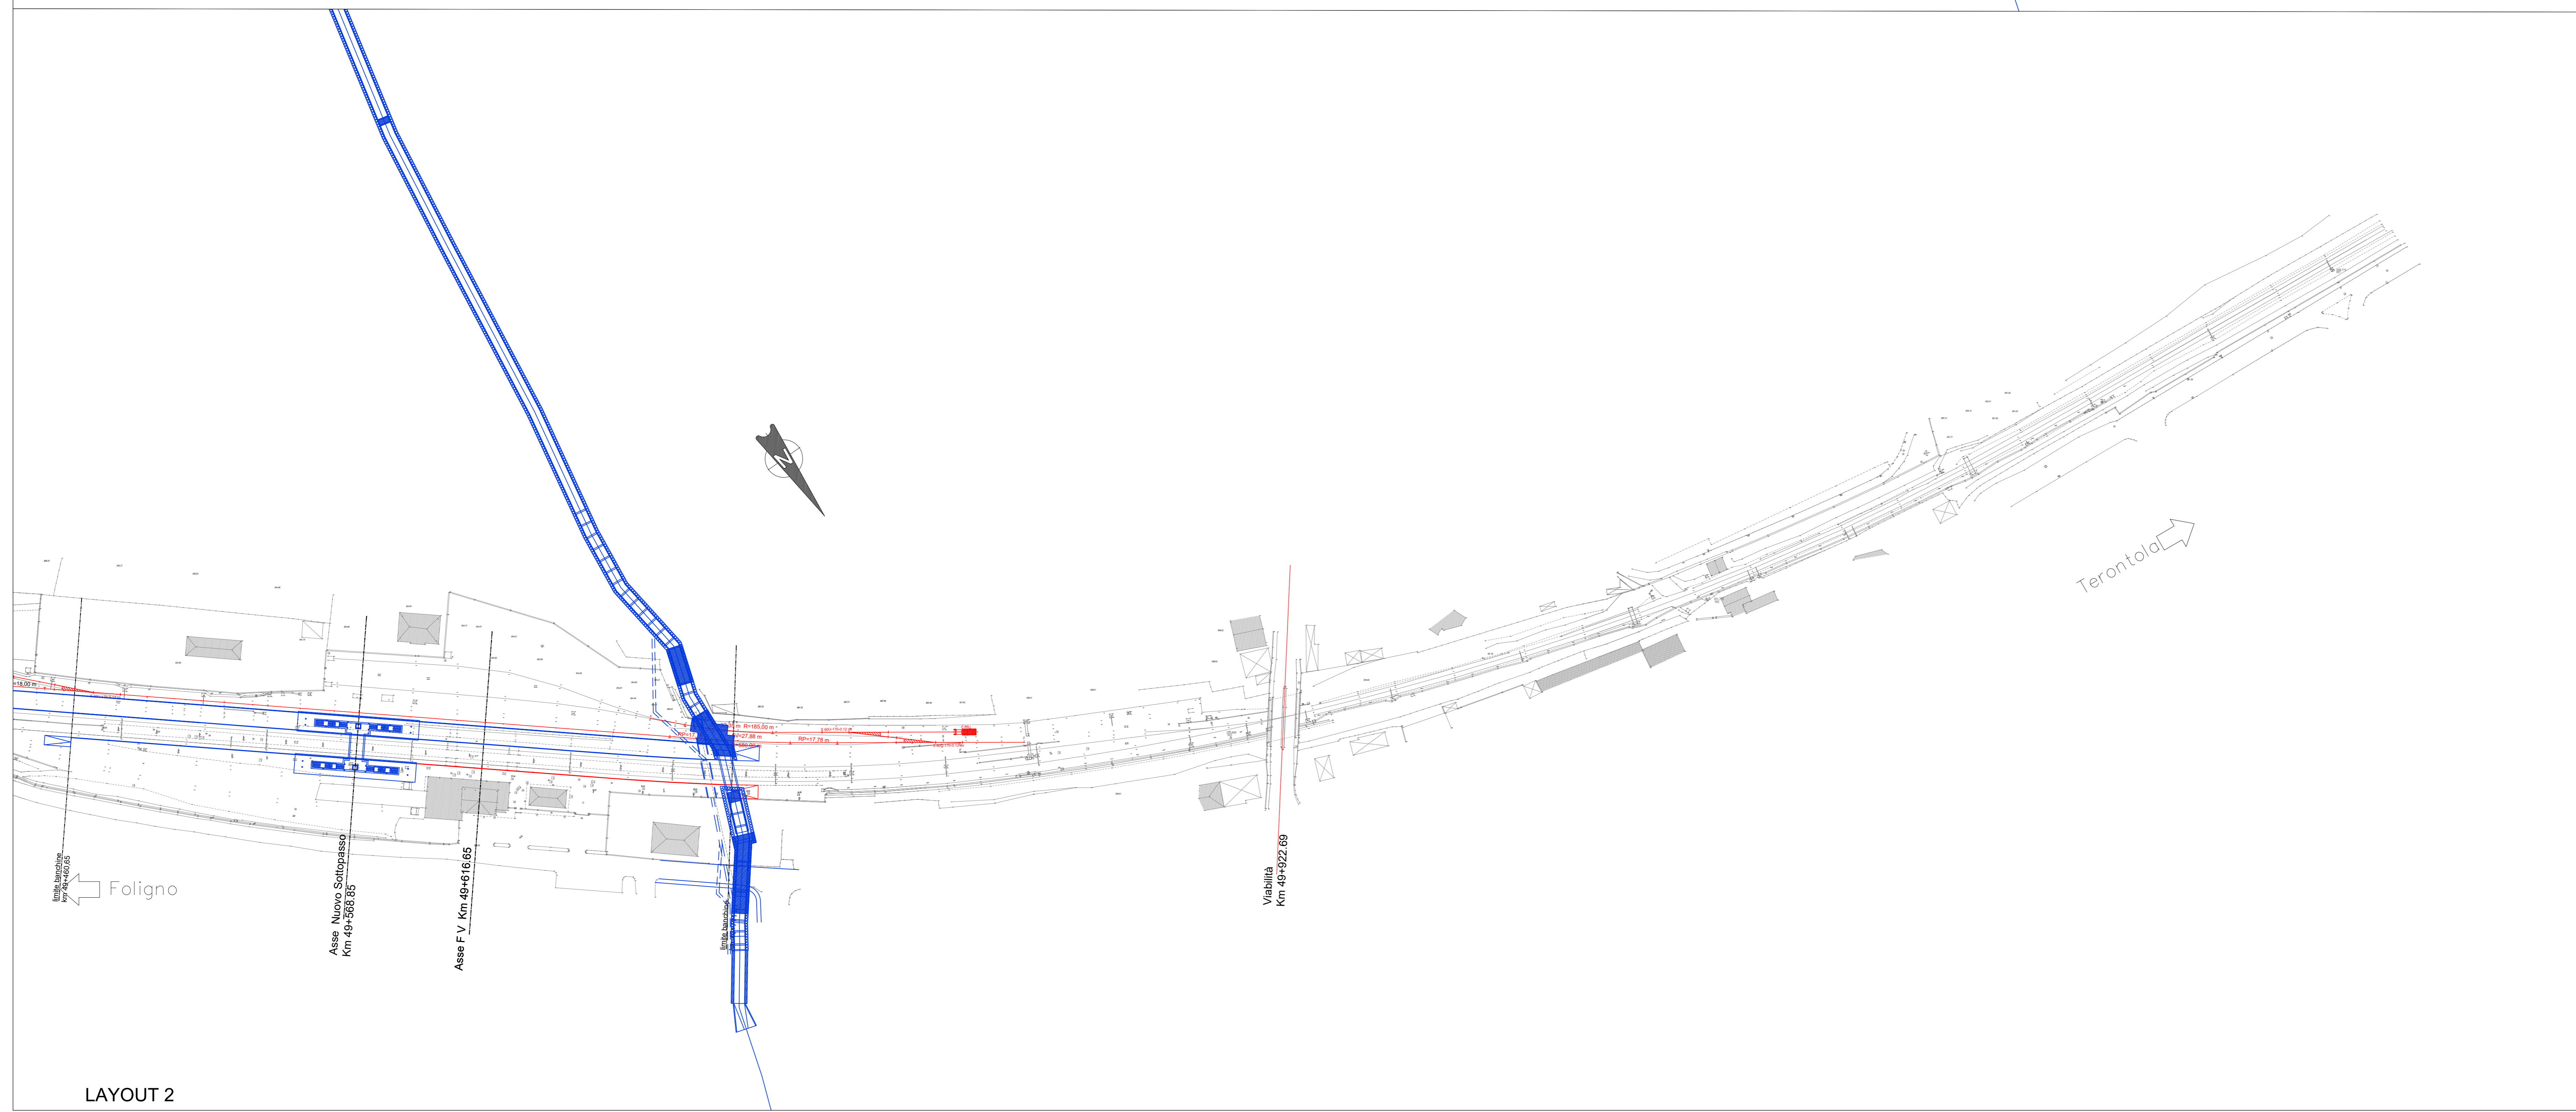

LAYOUT 2

COMMITTENTE: 
RFI
 RETE FERROVIARIA ITALIANA
 GRUPPO FERROVIE DELLO STATO ITALIANE

PROGETTAZIONE: 
ITALFERR
 GRUPPO FERROVIE DELLO STATO ITALIANE

DIREZIONE TECNICA
 U.O. PROGETTAZIONE LINEE NODI E ARMAMENTO

PROGETTO DEFINITIVO

POTENZIAMENTO DELLA LINEA FOLIGNO-TERONTOLA

INTERVENTI DI SEMPLIFICAZIONE E VELOCIZZAZIONE PRG DELLA STAZIONE DI ELLERA

PLANIMETRIA DI FASE 2

SCALA:
 1/1000

COMMESSA LOTTO FASE ENTE TIPO DOC. OPERA/DISCIPLINA Progr. REV.

IR008 02 0 13 P7 11F0004 003 A

Revis.	Descrizione	Redatto	Data	Verificato	Data	Approvato	Data	Autorizzato/Data
A	Emissione definitiva	[Signature]	11/07/2020	[Signature]	11/07/2020	[Signature]	11/07/2020	v. CONFORTI 11/07/2020

ITALFERR S.p.A.
 UO PROGETTAZIONE LINEE E NODI
 Direzione: ACCIAIOLI CONFORTI
 Codice Imp. Progetto: 117339318.49