



LAYOUT 1

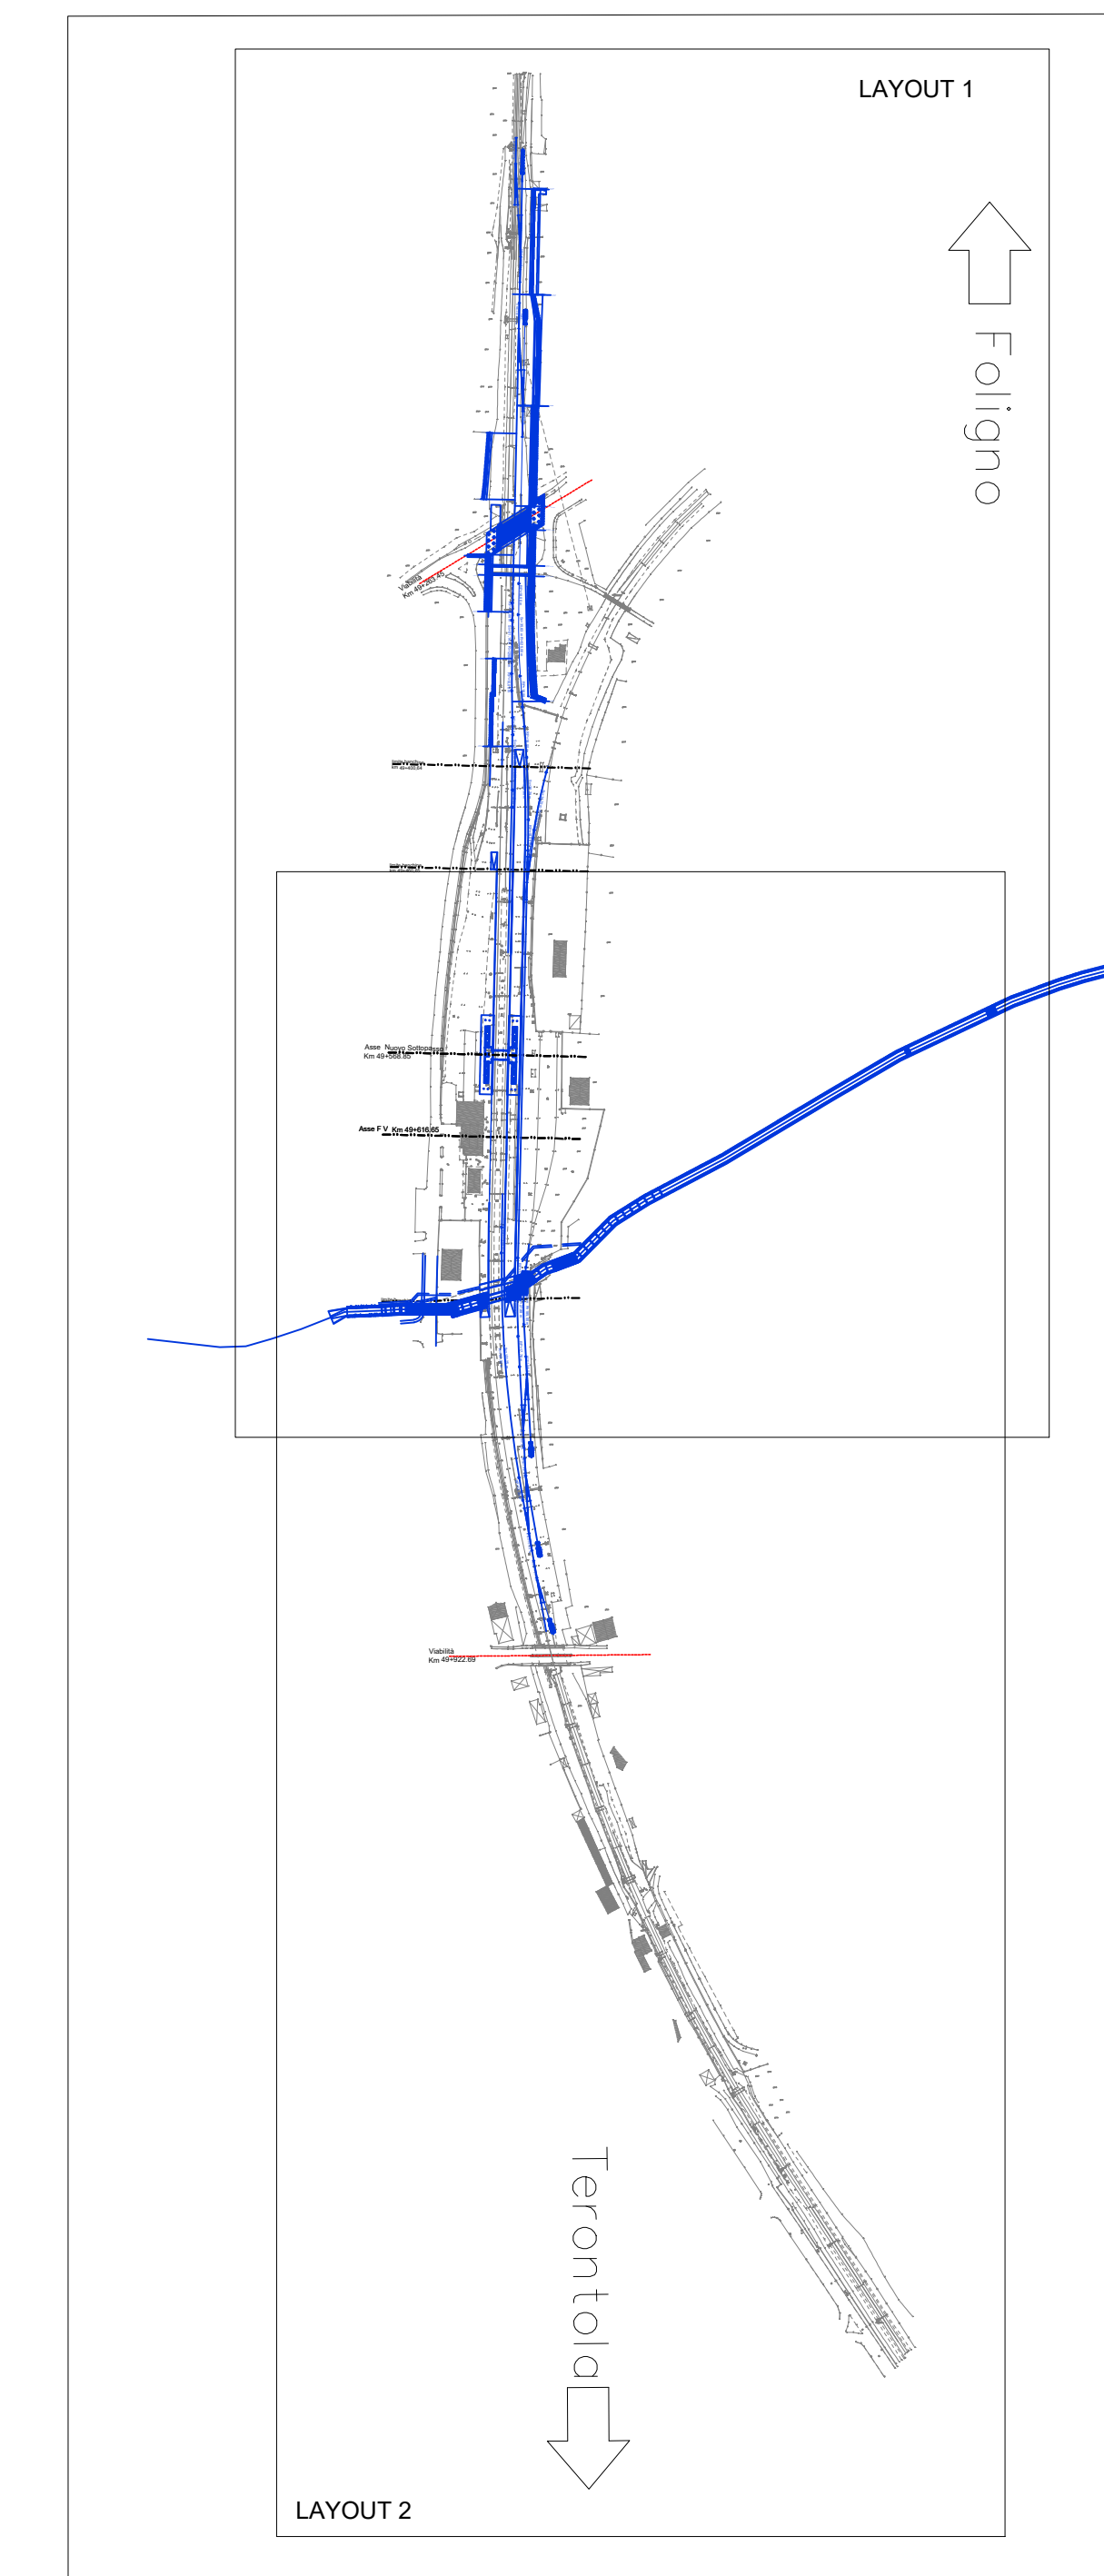

LAYOUT 2

Legenda progetto

binario esistente	—
binario di progetto	—
binario demolito	—
binario costruito in fase precedente	—

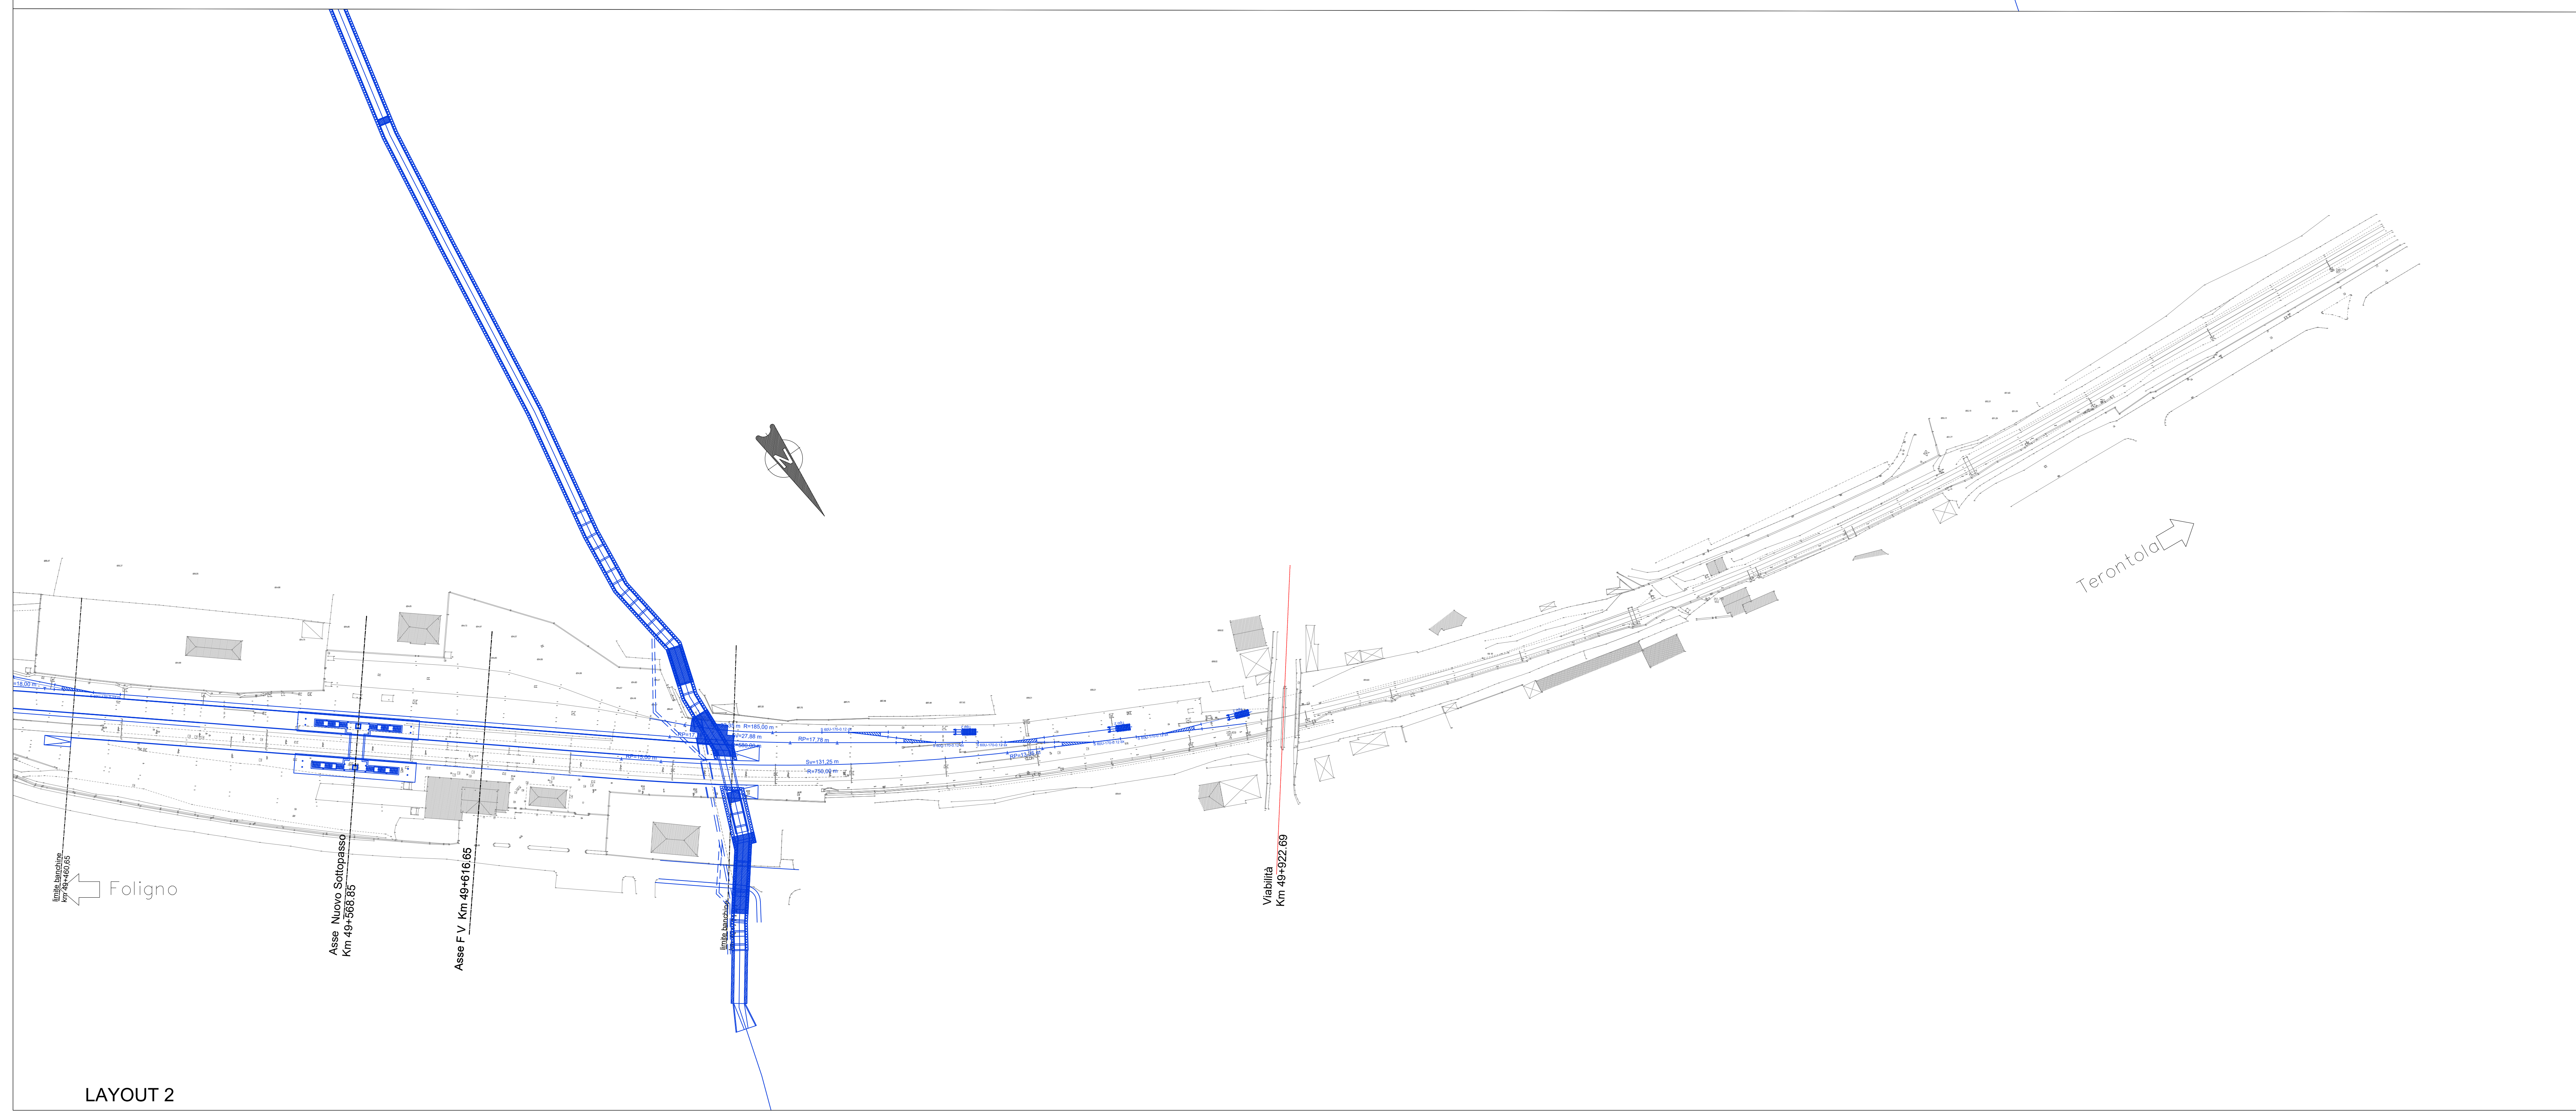

LAYOUT 2

COMMITTENTE: 
RFI
 RETE FERROVIARIA ITALIANA
 GRUPPO FERROVIE DELLO STATO ITALIANE

PROGETTAZIONE: 
ITALFERR
 GRUPPO FERROVIE DELLO STATO ITALIANE

DIREZIONE TECNICA
 U.O. PROGETTAZIONE LINEE NODI E ARMAMENTO

PROGETTO DEFINITIVO

POTENZIAMENTO DELLA LINEA FOLIGNO-TERONTOLA

INTERVENTI DI SEMPLIFICAZIONE E VELOCIZZAZIONE PRG DELLA STAZIONE DI ELLERA

PLANIMETRIA DI FASE 5

SCALA:
 1/1000

COMMESSA	LOTTO	FASE	ENTE	TIPO	DOC. OPERA/DISCIPLINA	PROGR.	REV.
IR008	02	0	13	P7	11F0004	006	A

Revis.	Descrizione	Redatto	Data	Verificato	Data	Approvato	Data	Autorizzato/Data
A	Emissione definitiva	[Signature]	03/07/2020	[Signature]	03/07/2020	[Signature]	03/07/2020	V. CONFORTI 03/07/2020