




PLANIMETRIA OPERA
Scala 1:100

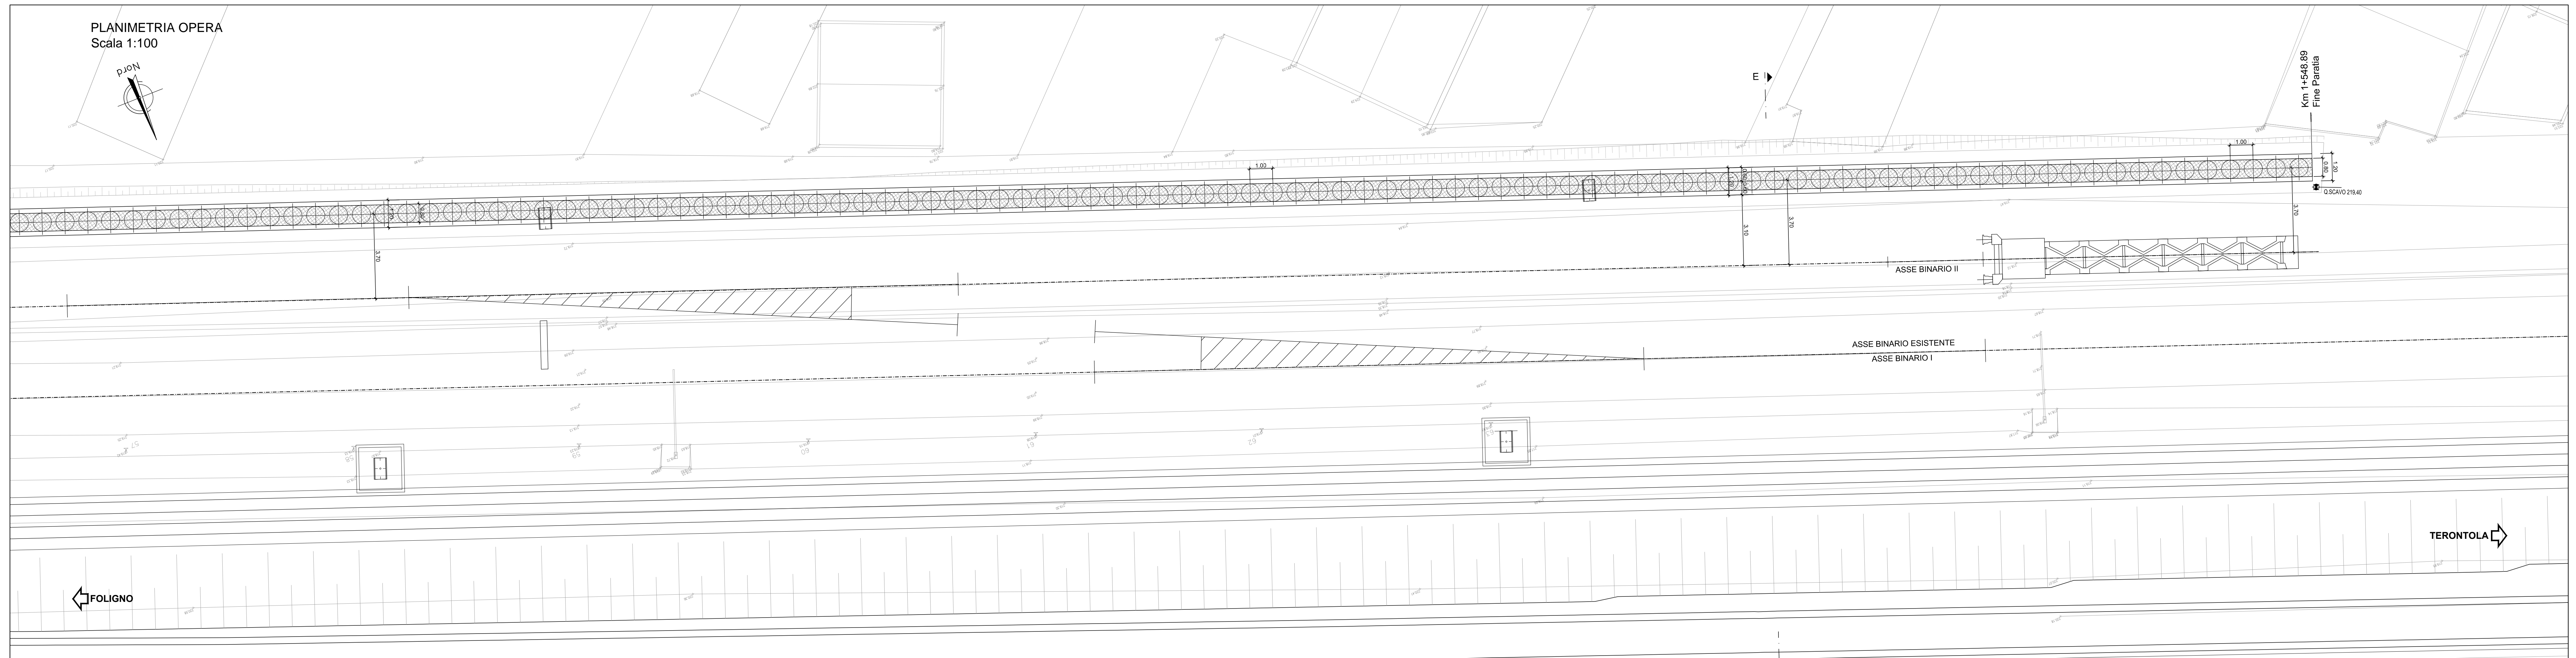


PROSPETTO OPERA
Scala 1:100

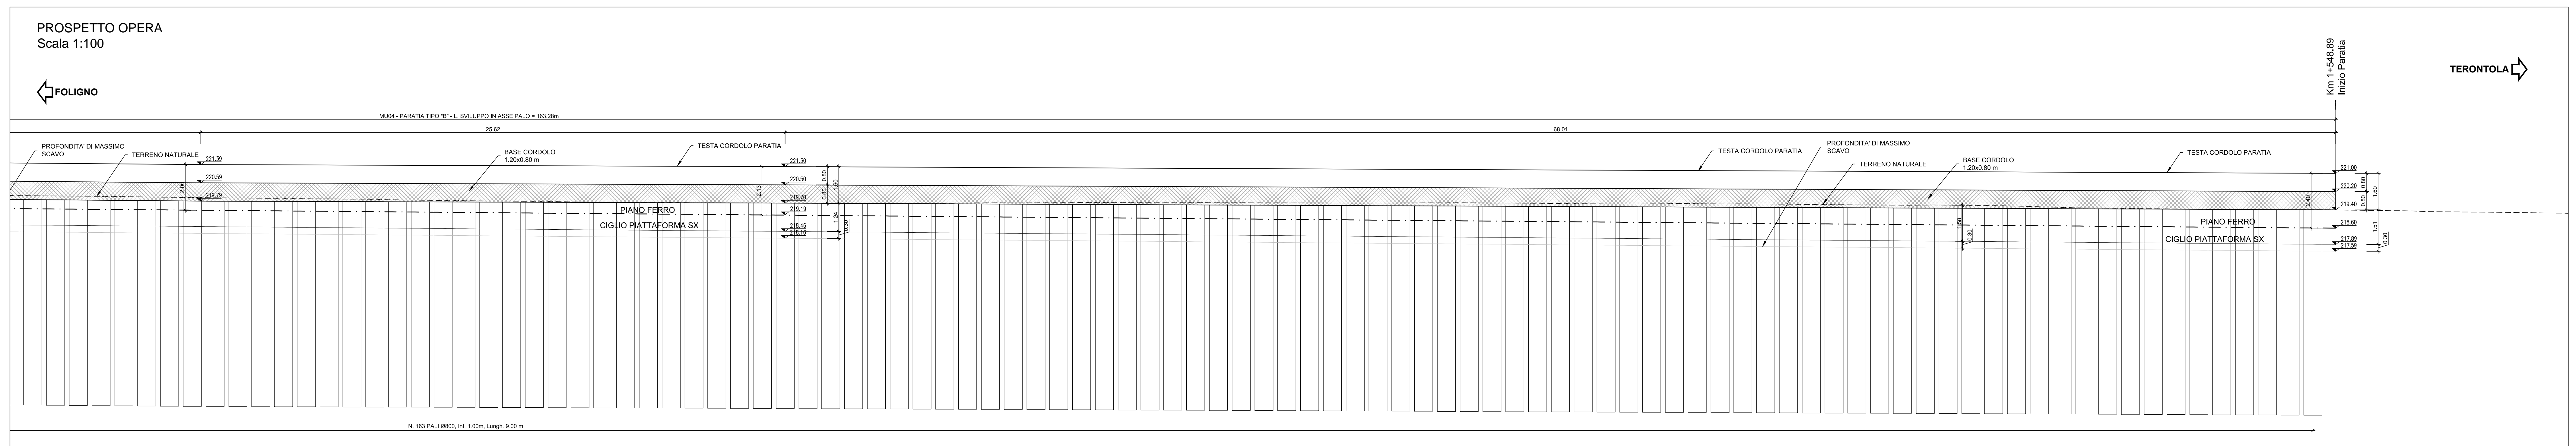



SEZIONE E-E
Scala 1:100

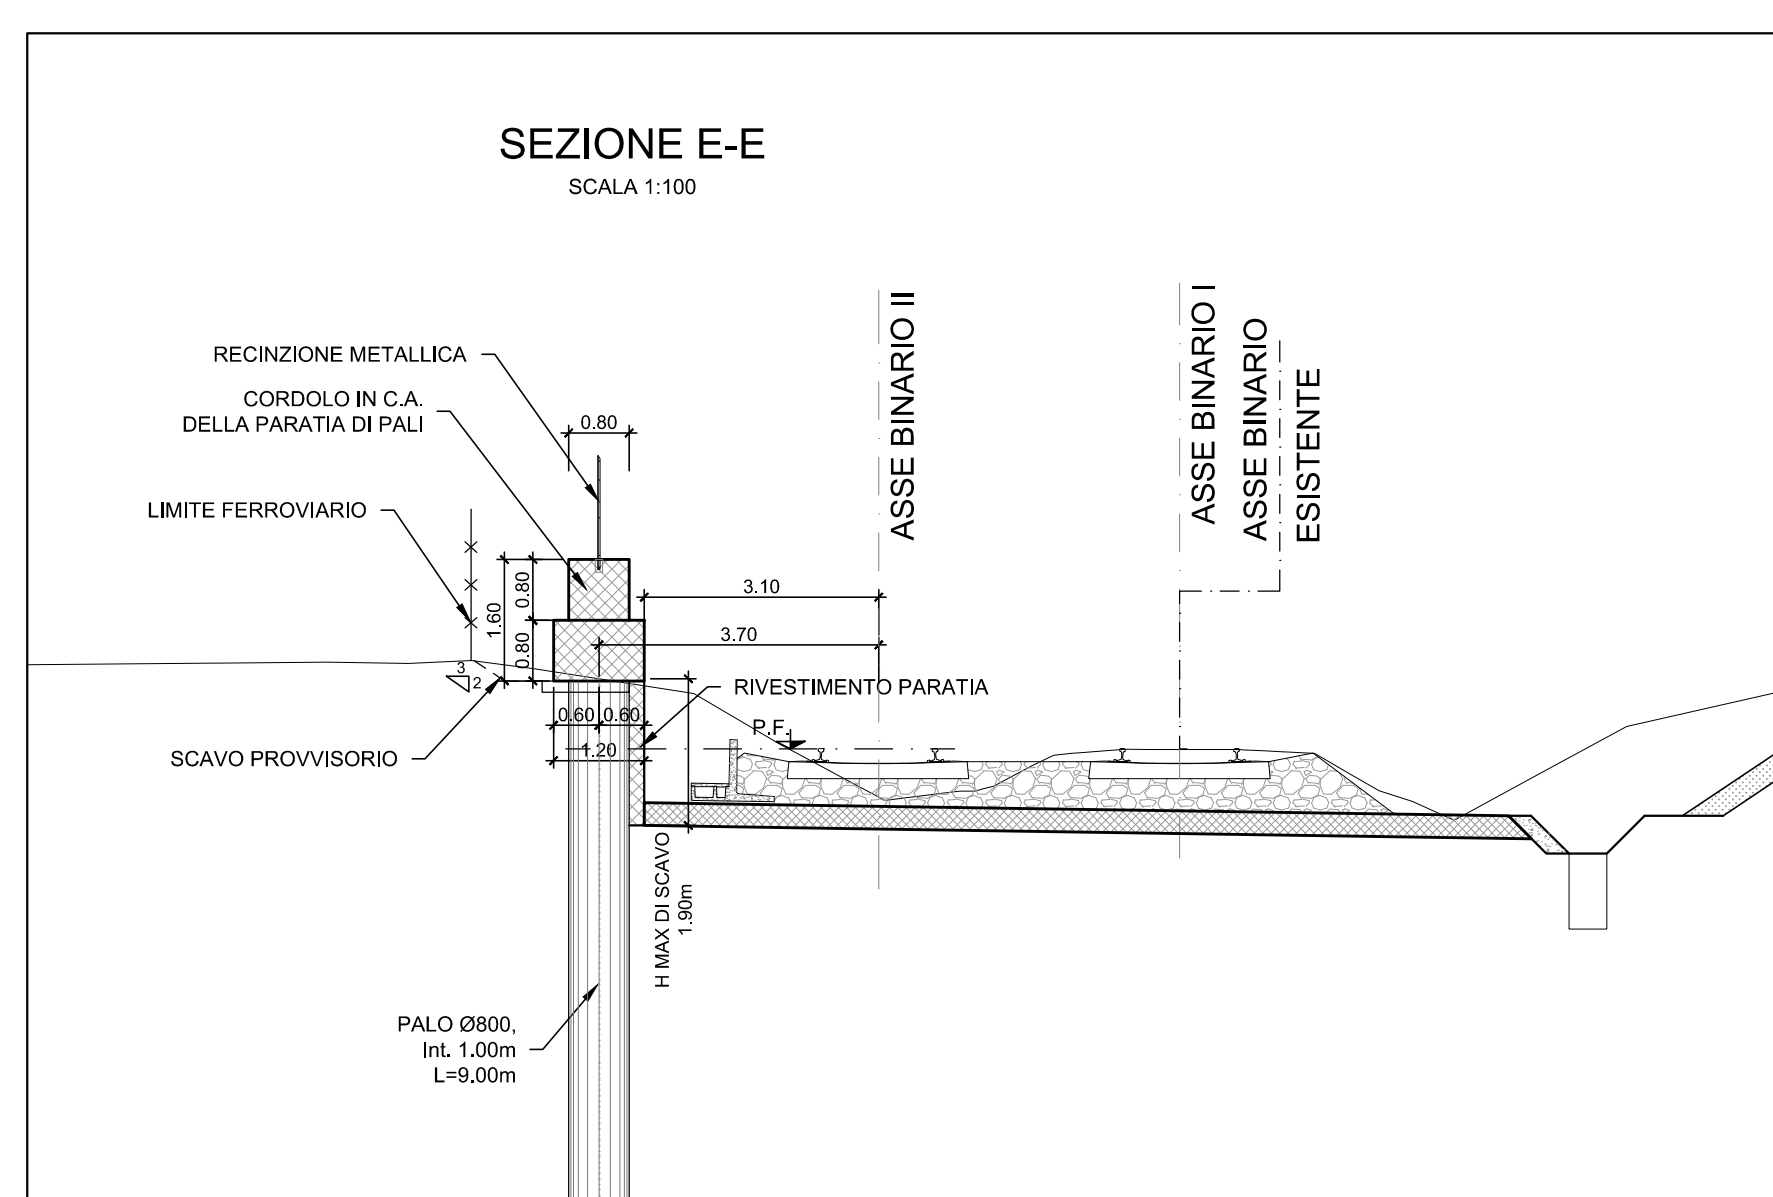

PARATIA TIPO "B"
Scala 1:50

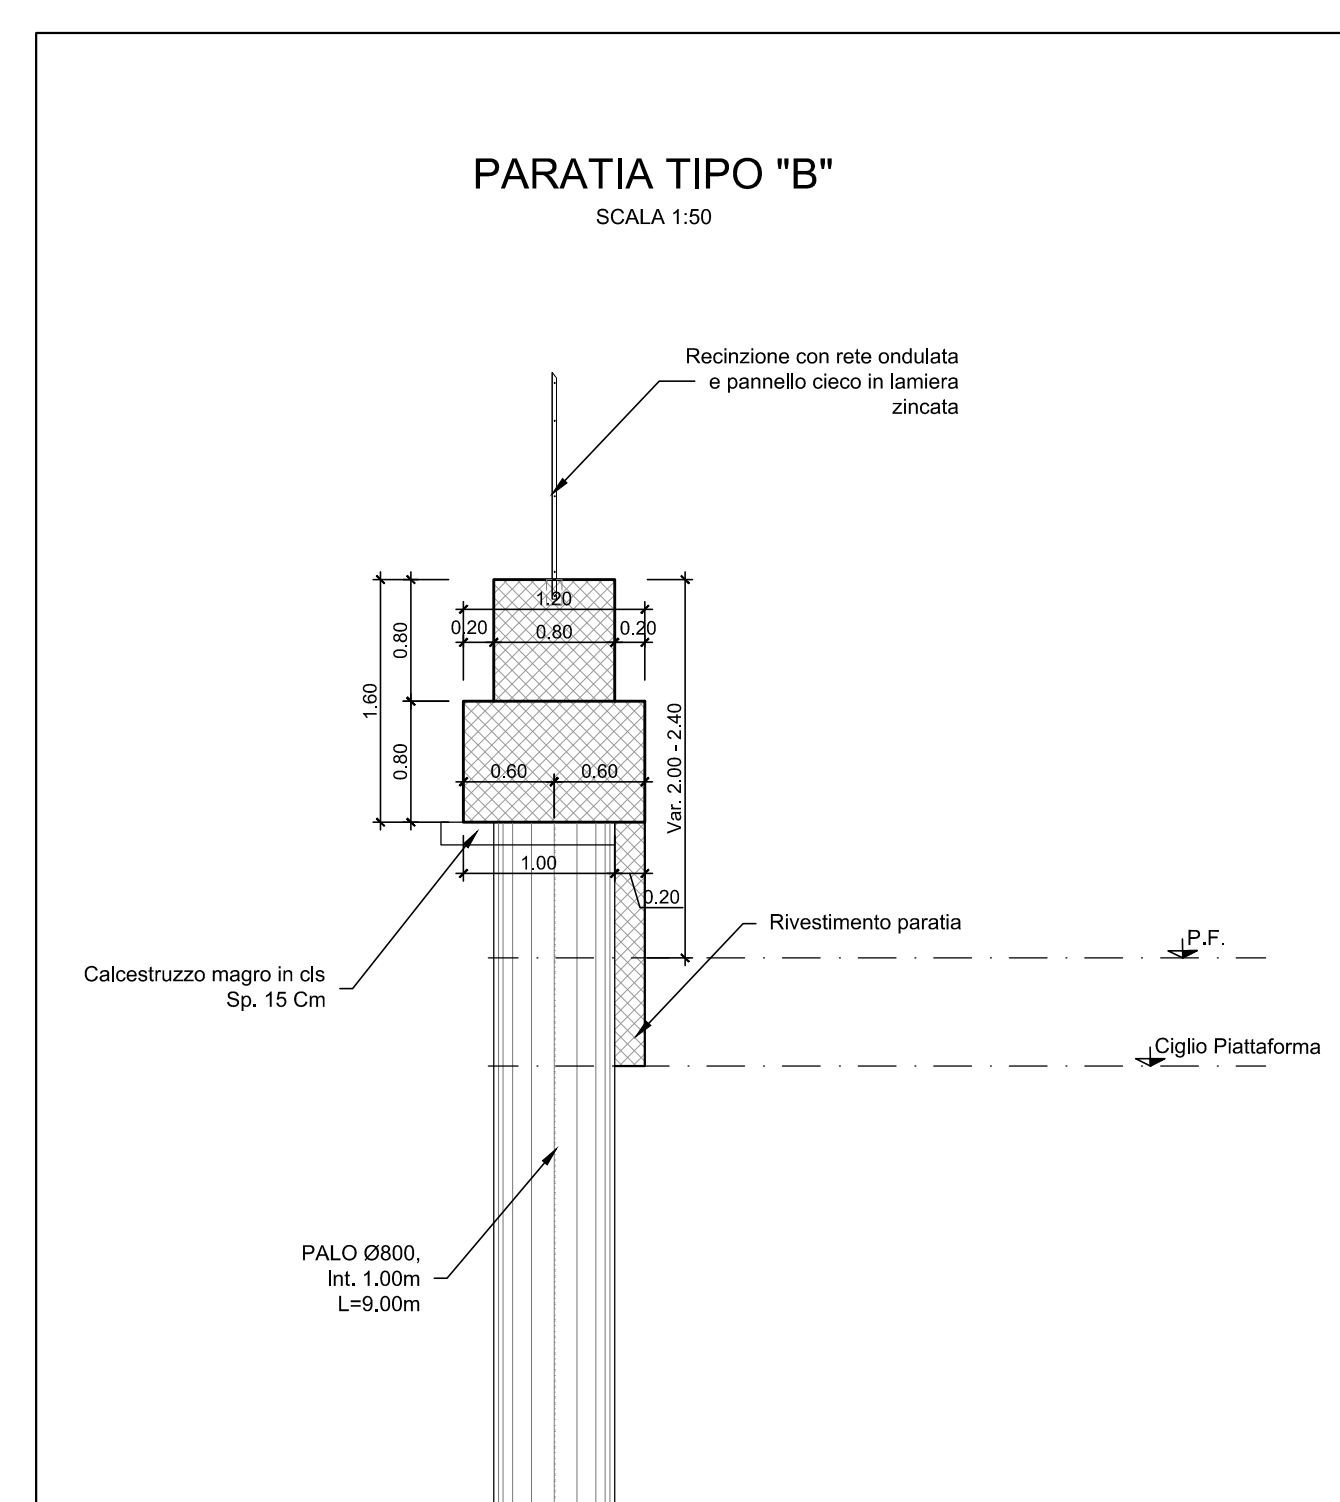

INQUADRAMENTO DELL'OPERA
Scala 1:5000

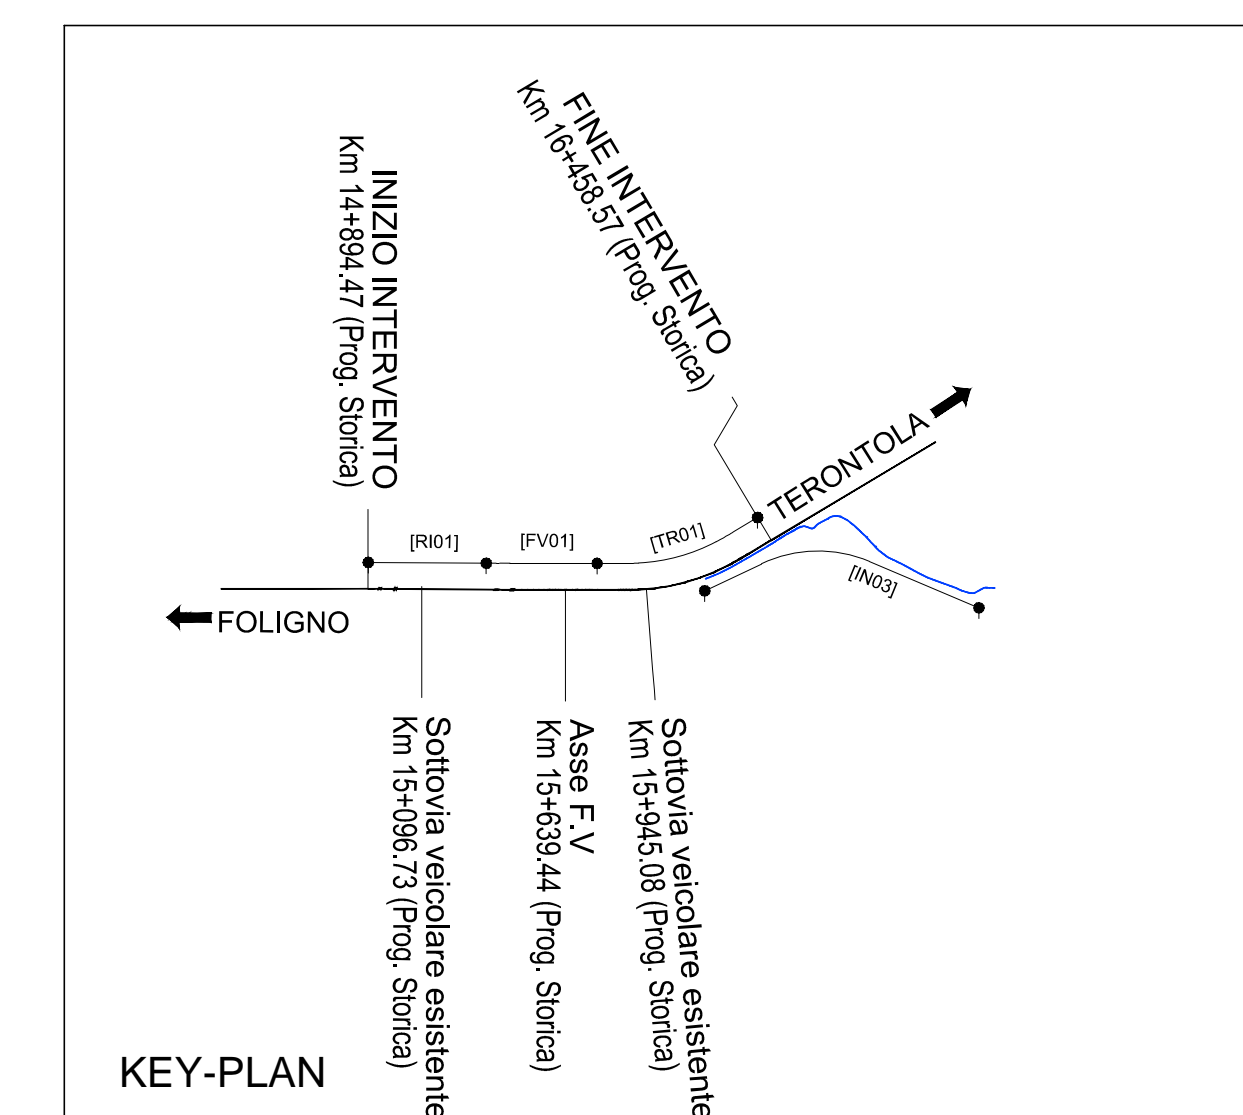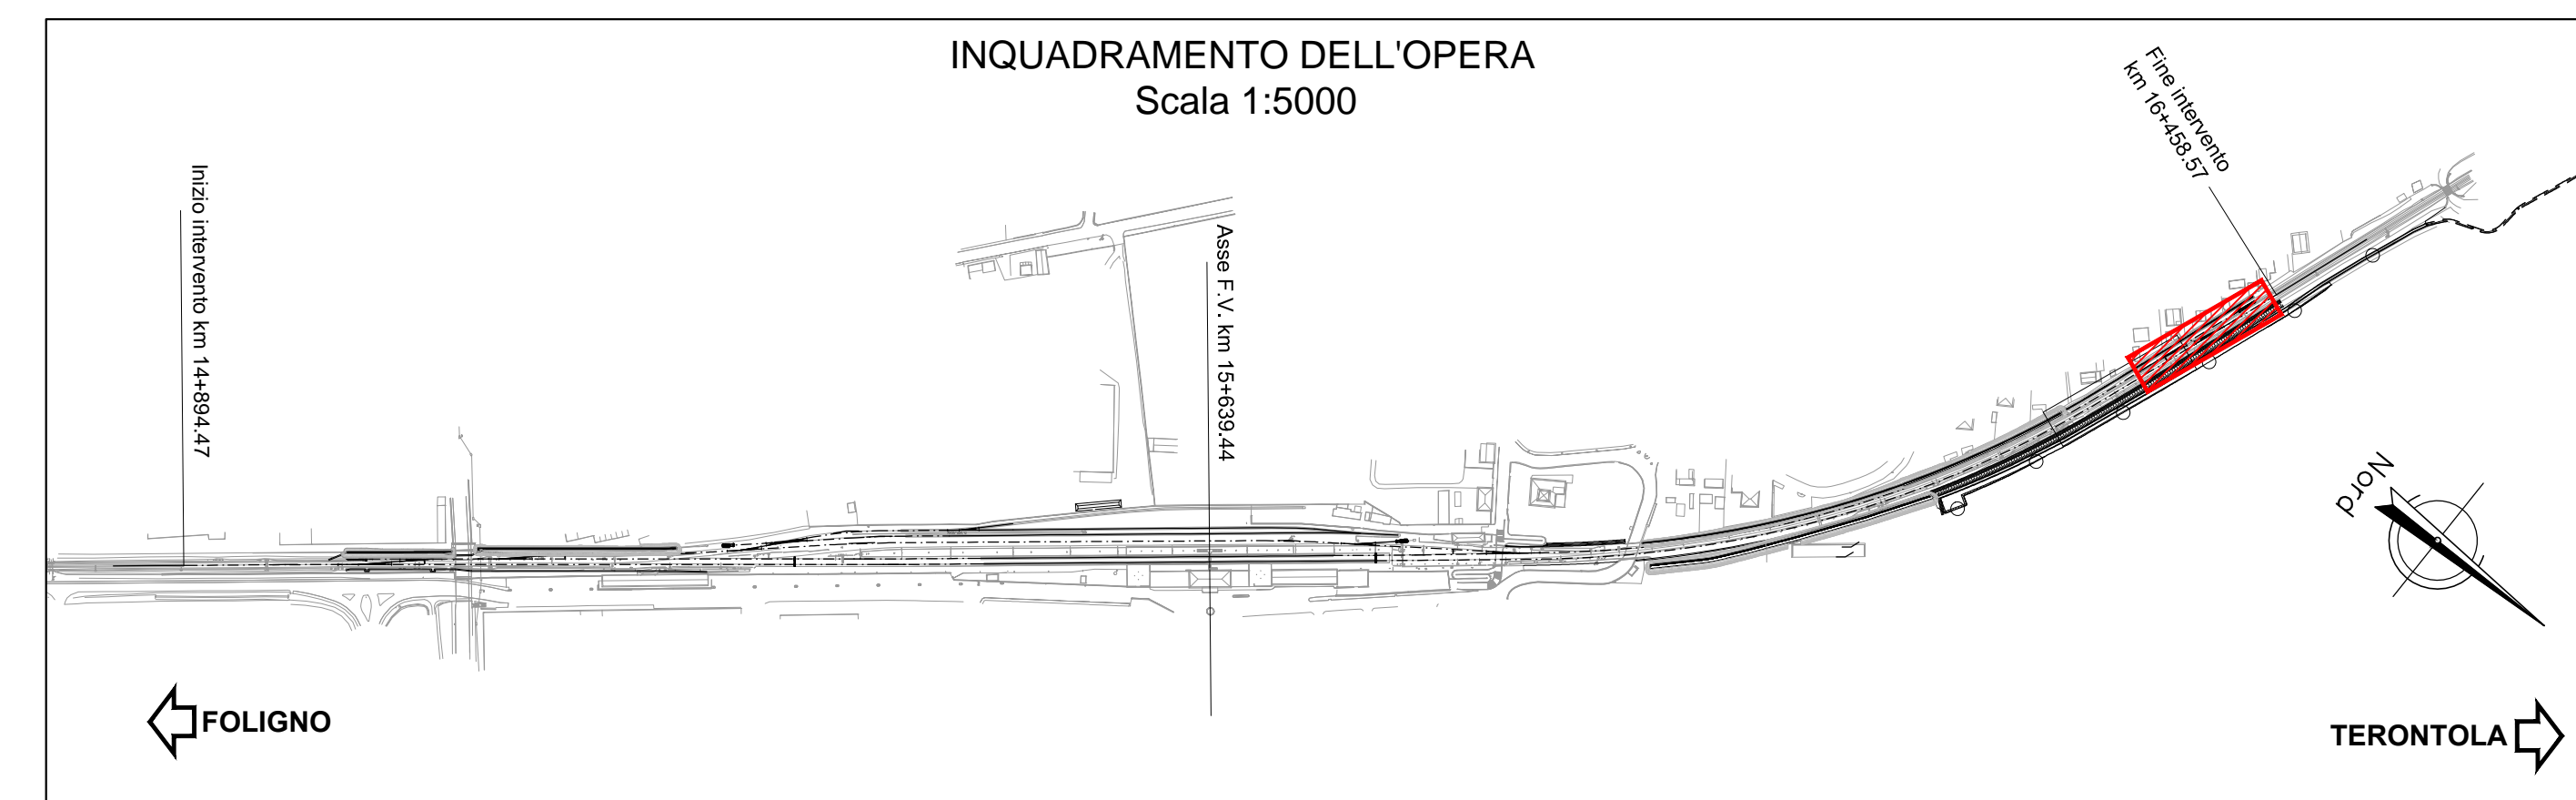

NOTA: per le caratteristiche dei materiali e incidenze di armatura vedasi elaborato: IR0B.01.D.10.TT.OC00.0.0.001 - "Tabella materiali"

NB:
LE PROGRESSIVE SULLE OPERE SONO RIFERITE AL BINARIO I DI PROGETTO

COMMITTENTE:

RETE FERROVIARIA ITALIANA
GRUPPO FERROVIE DELLO STATO ITALIANE

PROGETTAZIONE:

GRUPPO FERROVIE DELLO STATO ITALIANE

DIREZIONE TECNICA
U.O. COORDINAMENTO NO CAPTIVE E INGEGNERIA DI SISTEMA

PROGETTO DEFINITIVO

POTENZIAMENTO DELLA LINEA FOLIGNO-TERONTOLA

INTERVENTI DI SEMPLIFICAZIONE E VELOCIZZAZIONE SUL PRG DELLA STAZIONE DI ASSISI

RILEVATI E TRINCEE
Opere in sinistra - Paratia di pali: Pianta, profilo e sezioni - tavola 2 di 2

SCALA: varie

COMMESSA	LOTTO	FASE	ENTE	TIPO DOC.	OPERA/DISCIPLINA	PROGR.	REV.
IR0B	01	10	PZ	TR0100	006	A	

Rev.	Descrizione	Redatto	Data	Verificato	Data	Approvato	Data	Autorizzato	Data
A	Emissione esecutiva		10/07/2020		05/08/2020		10/07/2020		10/07/2020