

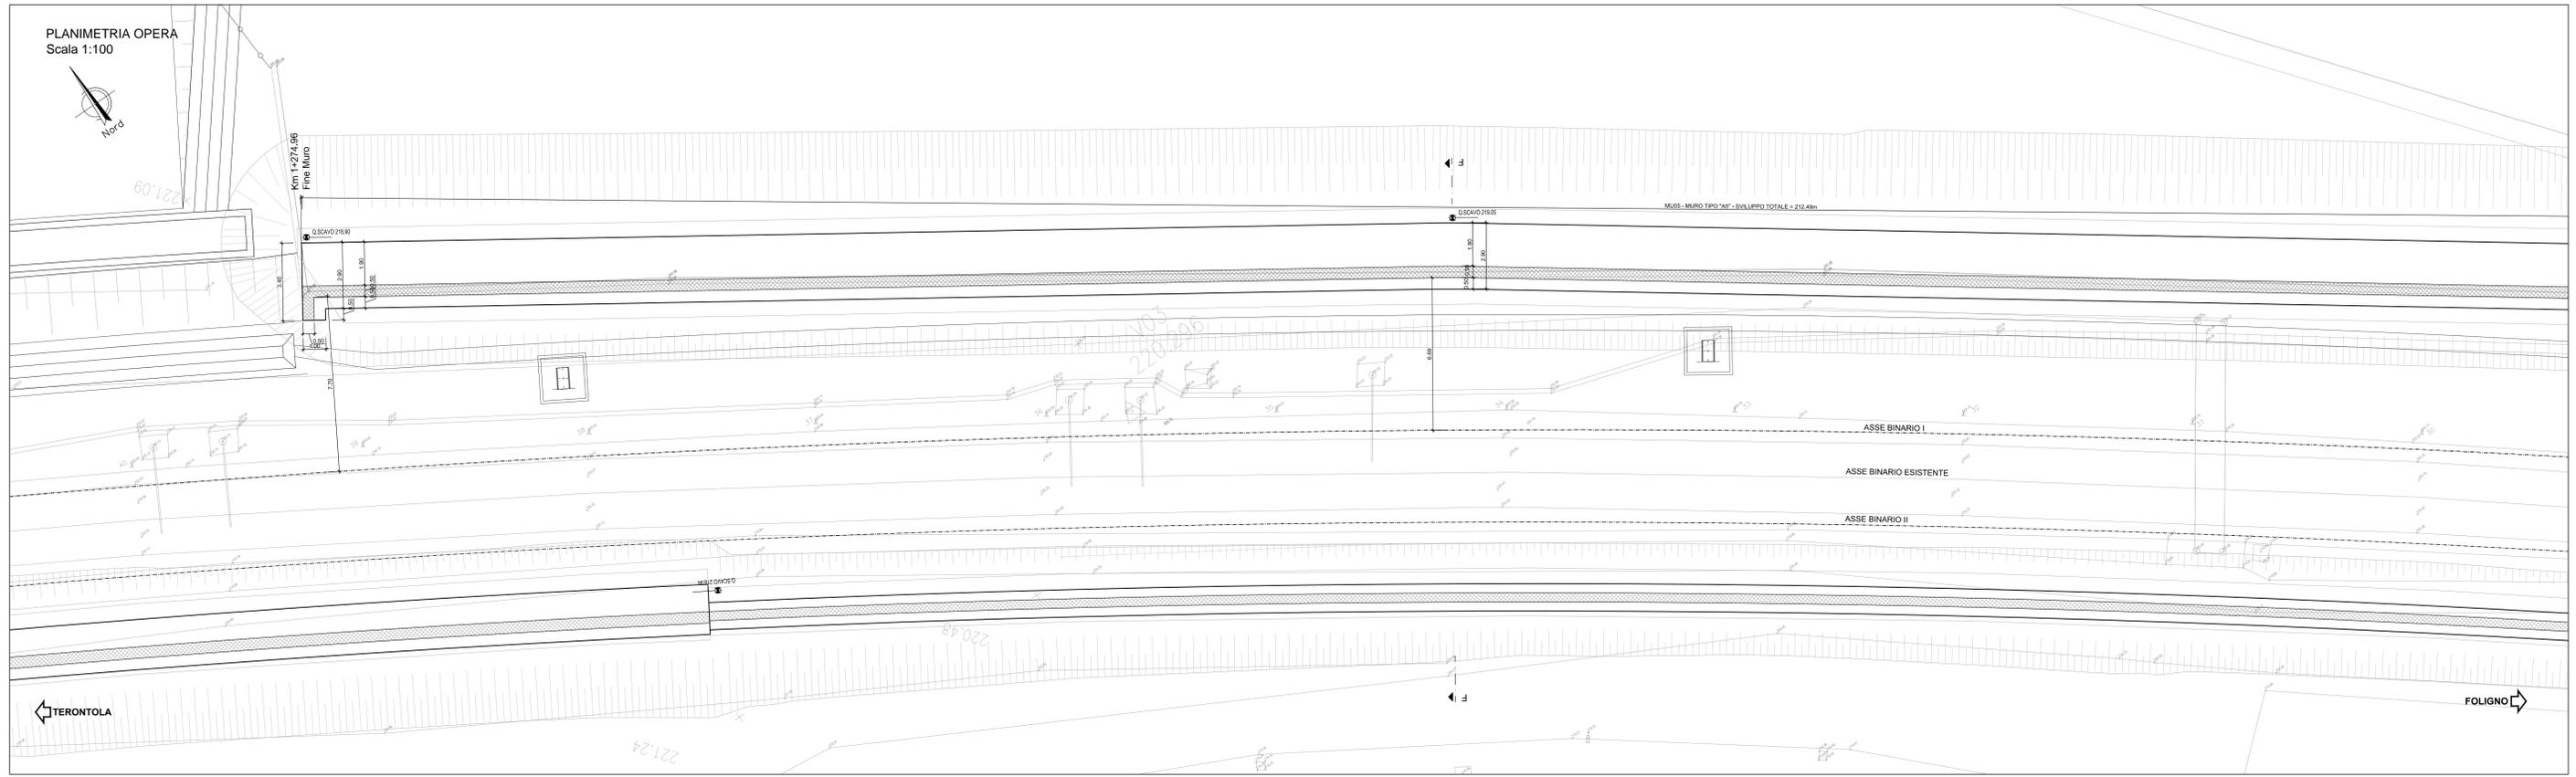
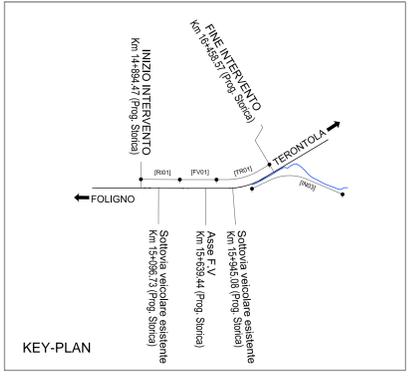
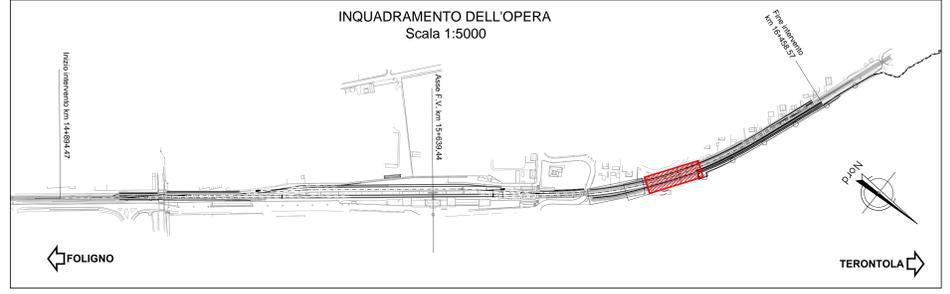
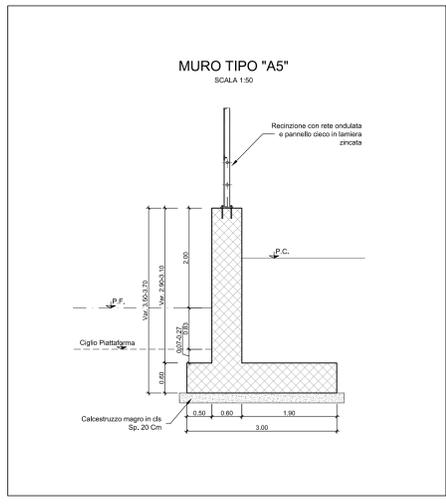


PLANIMETRIA OPERA  
Scala 1:100

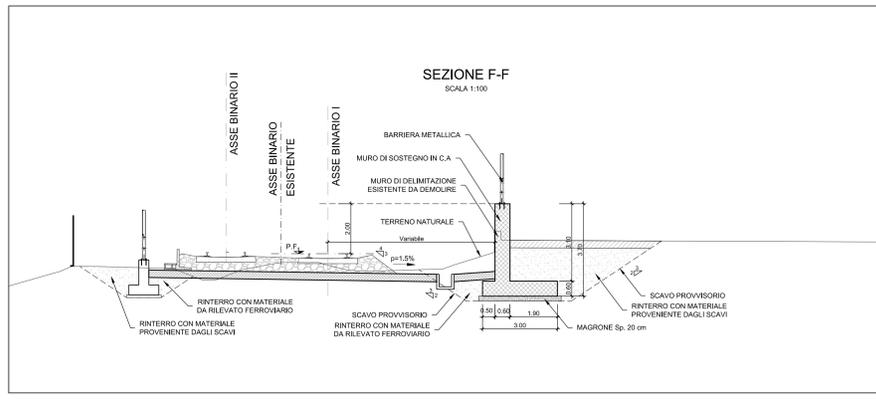

PROSPETTO OPERA  
Scala 1:100

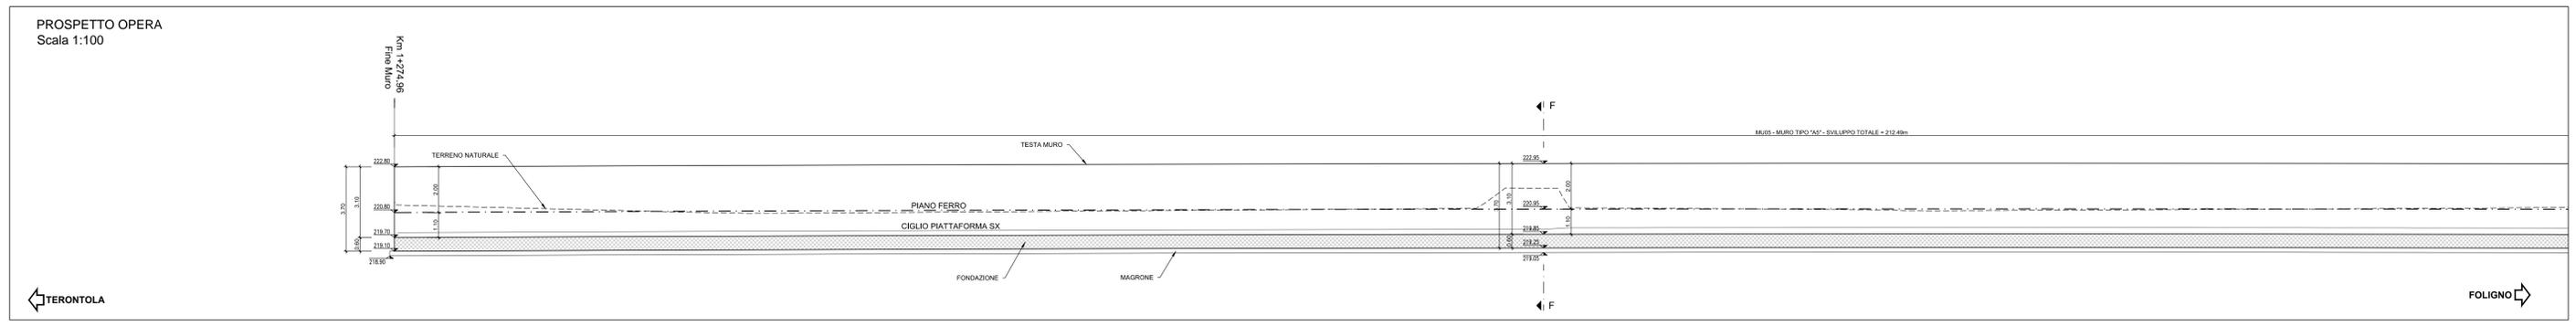

NOTA: per le caratteristiche dei materiali e incidenze di armatura vedasi elaborato: IR0B.01.D.10.TT.OC00.0.0.001 - "Tabella materiali"

NB:  
LE PROGRESSIVE SULLE OPERE SONO RIFERITE AL BINARIO I DI PROGETTO



COMMITTENTE:  
PROGETTAZIONE:

**DIREZIONE TECNICA**  
**U.O. COORDINAMENTO NO CAPTIVE E INGEGNERIA DI SISTEMA**  
**PROGETTO DEFINITIVO**  
**POTENZIAMENTO DELLA LINEA FOLIGNO-TERONTOLA**

**INTERVENTI DI SEMPLIFICAZIONE E VELOCIZZAZIONE SUL PRG DELLA STAZIONE DI ASSISI**  
RILEVATI E TRINCEE  
Opere in destra - Muro di sostegno: Pianta, profilo e sezioni - tavola 3 di 3

Revis.	Descrizione	Redatto	Data	Verificato	Data	Approvato	Data	Autorizzato	Data
A	Emissione esecutiva	L. Dielli	luglio 2020	D. Scaramia	luglio 2020	T. Paoletti	luglio 2020		