
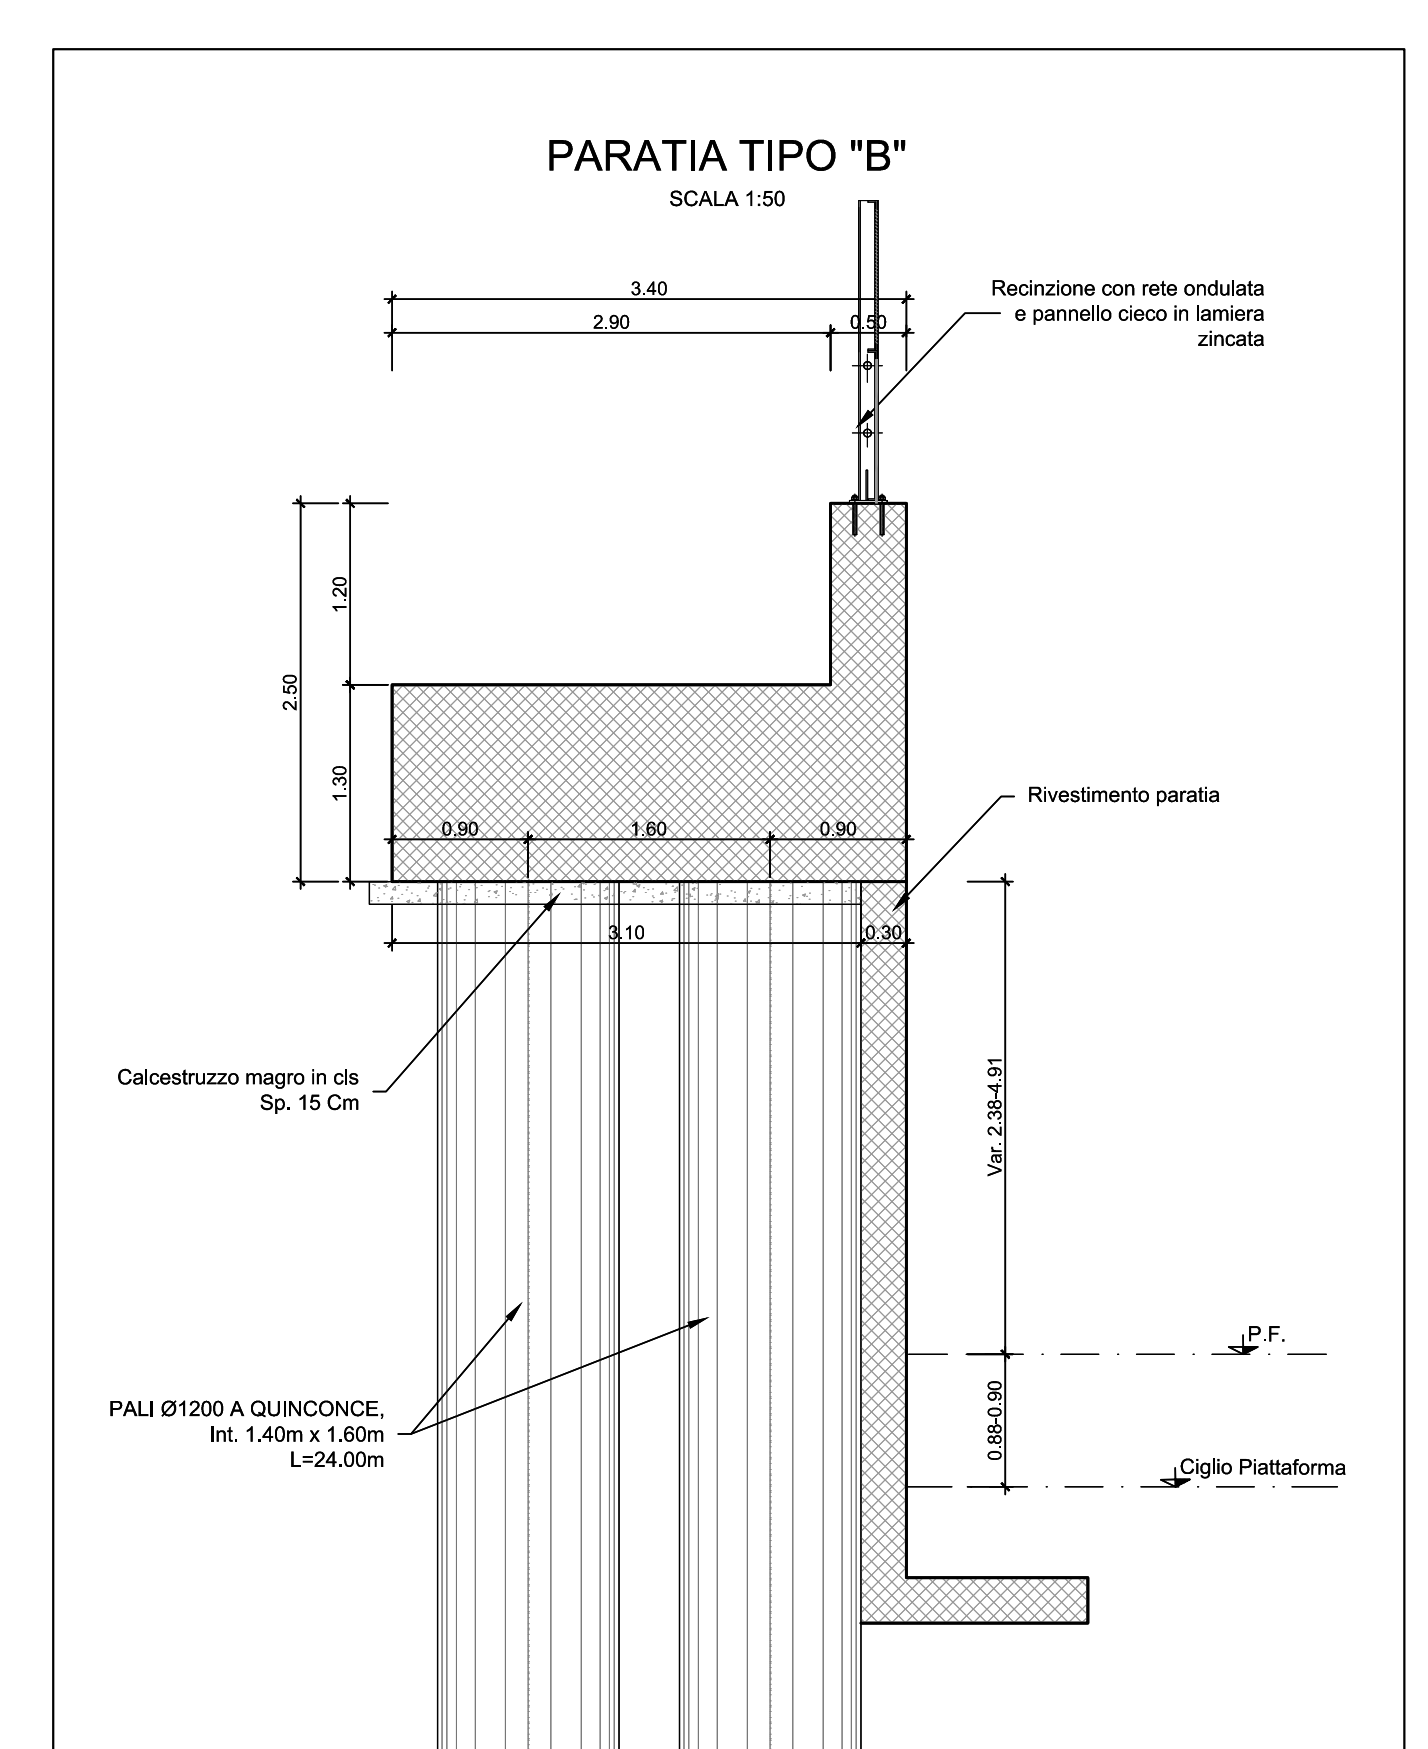
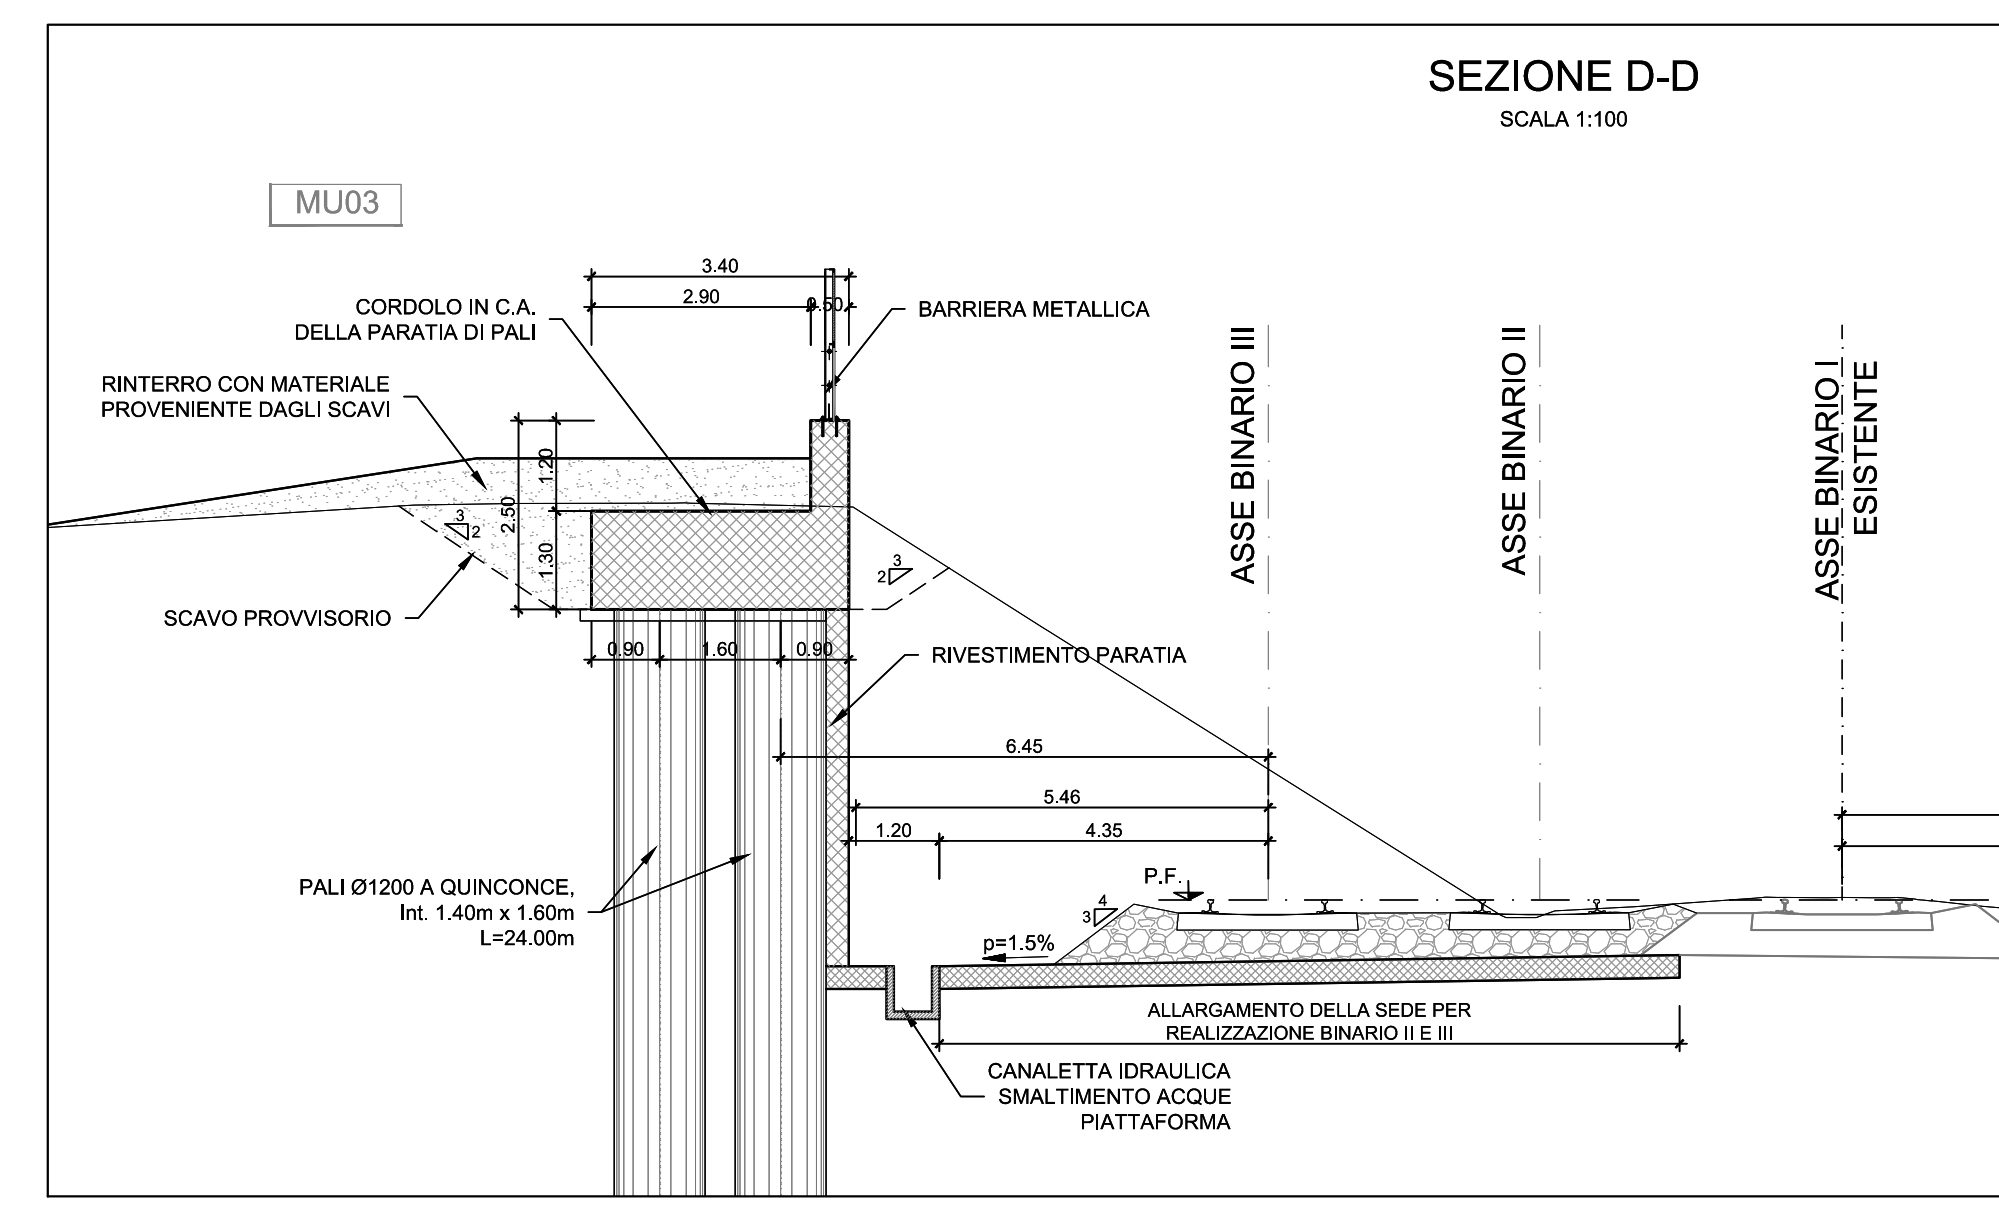
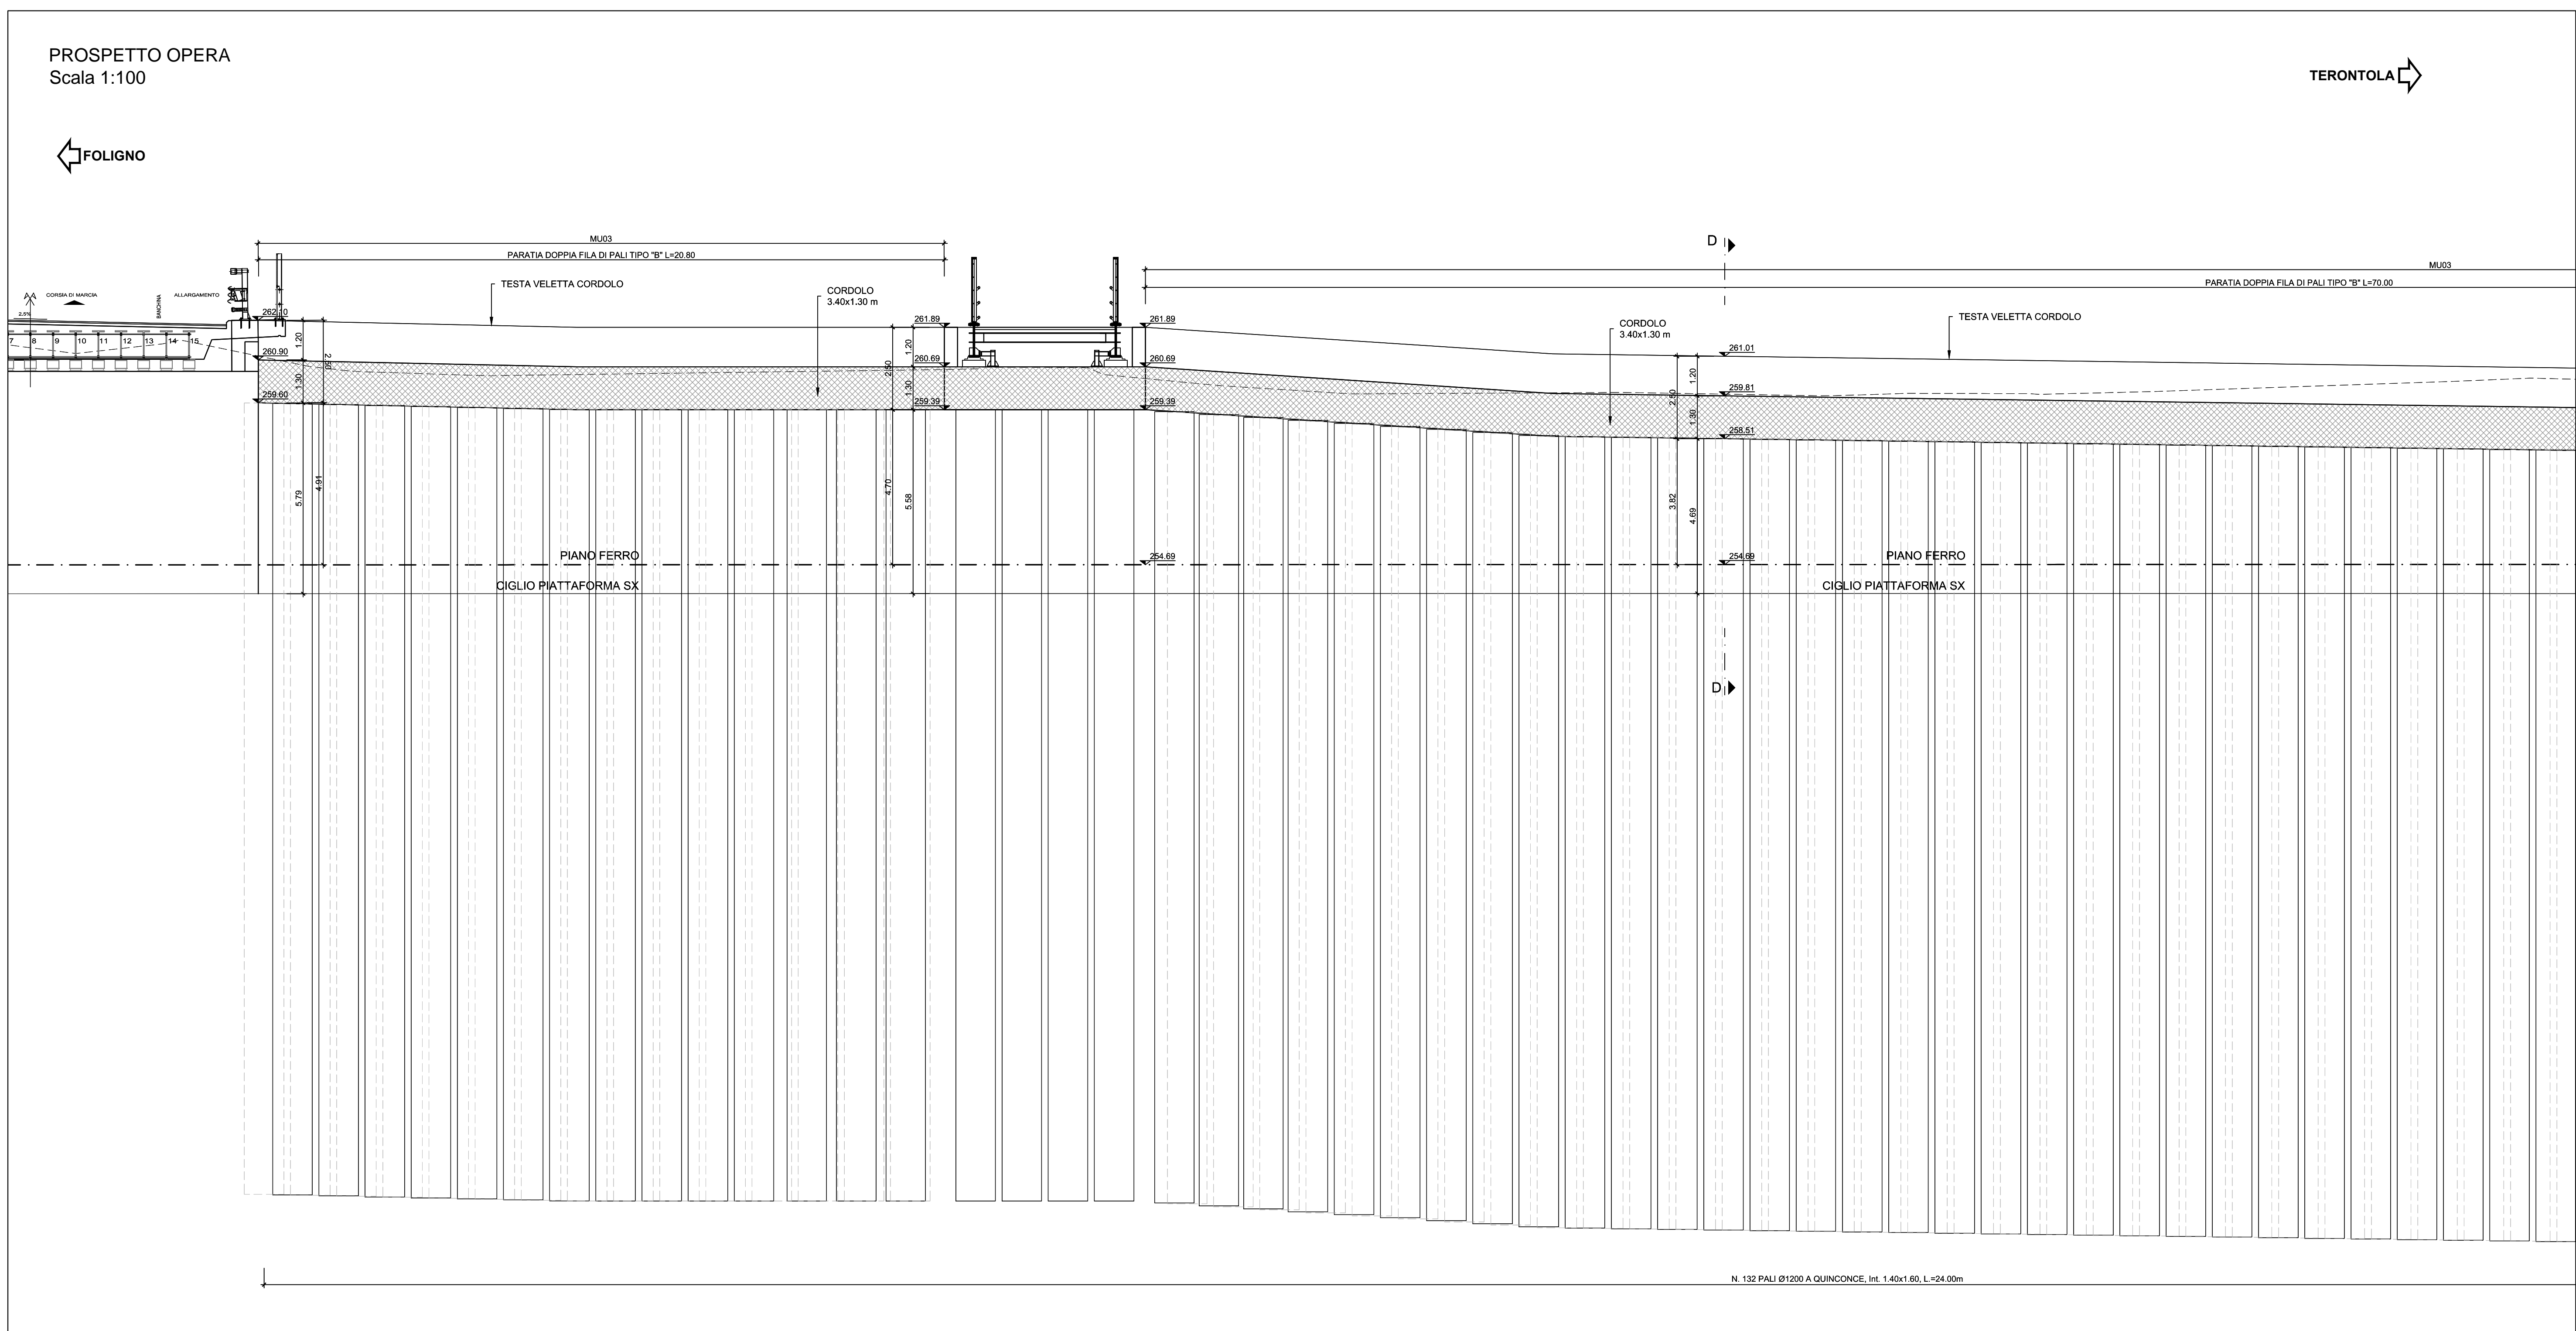
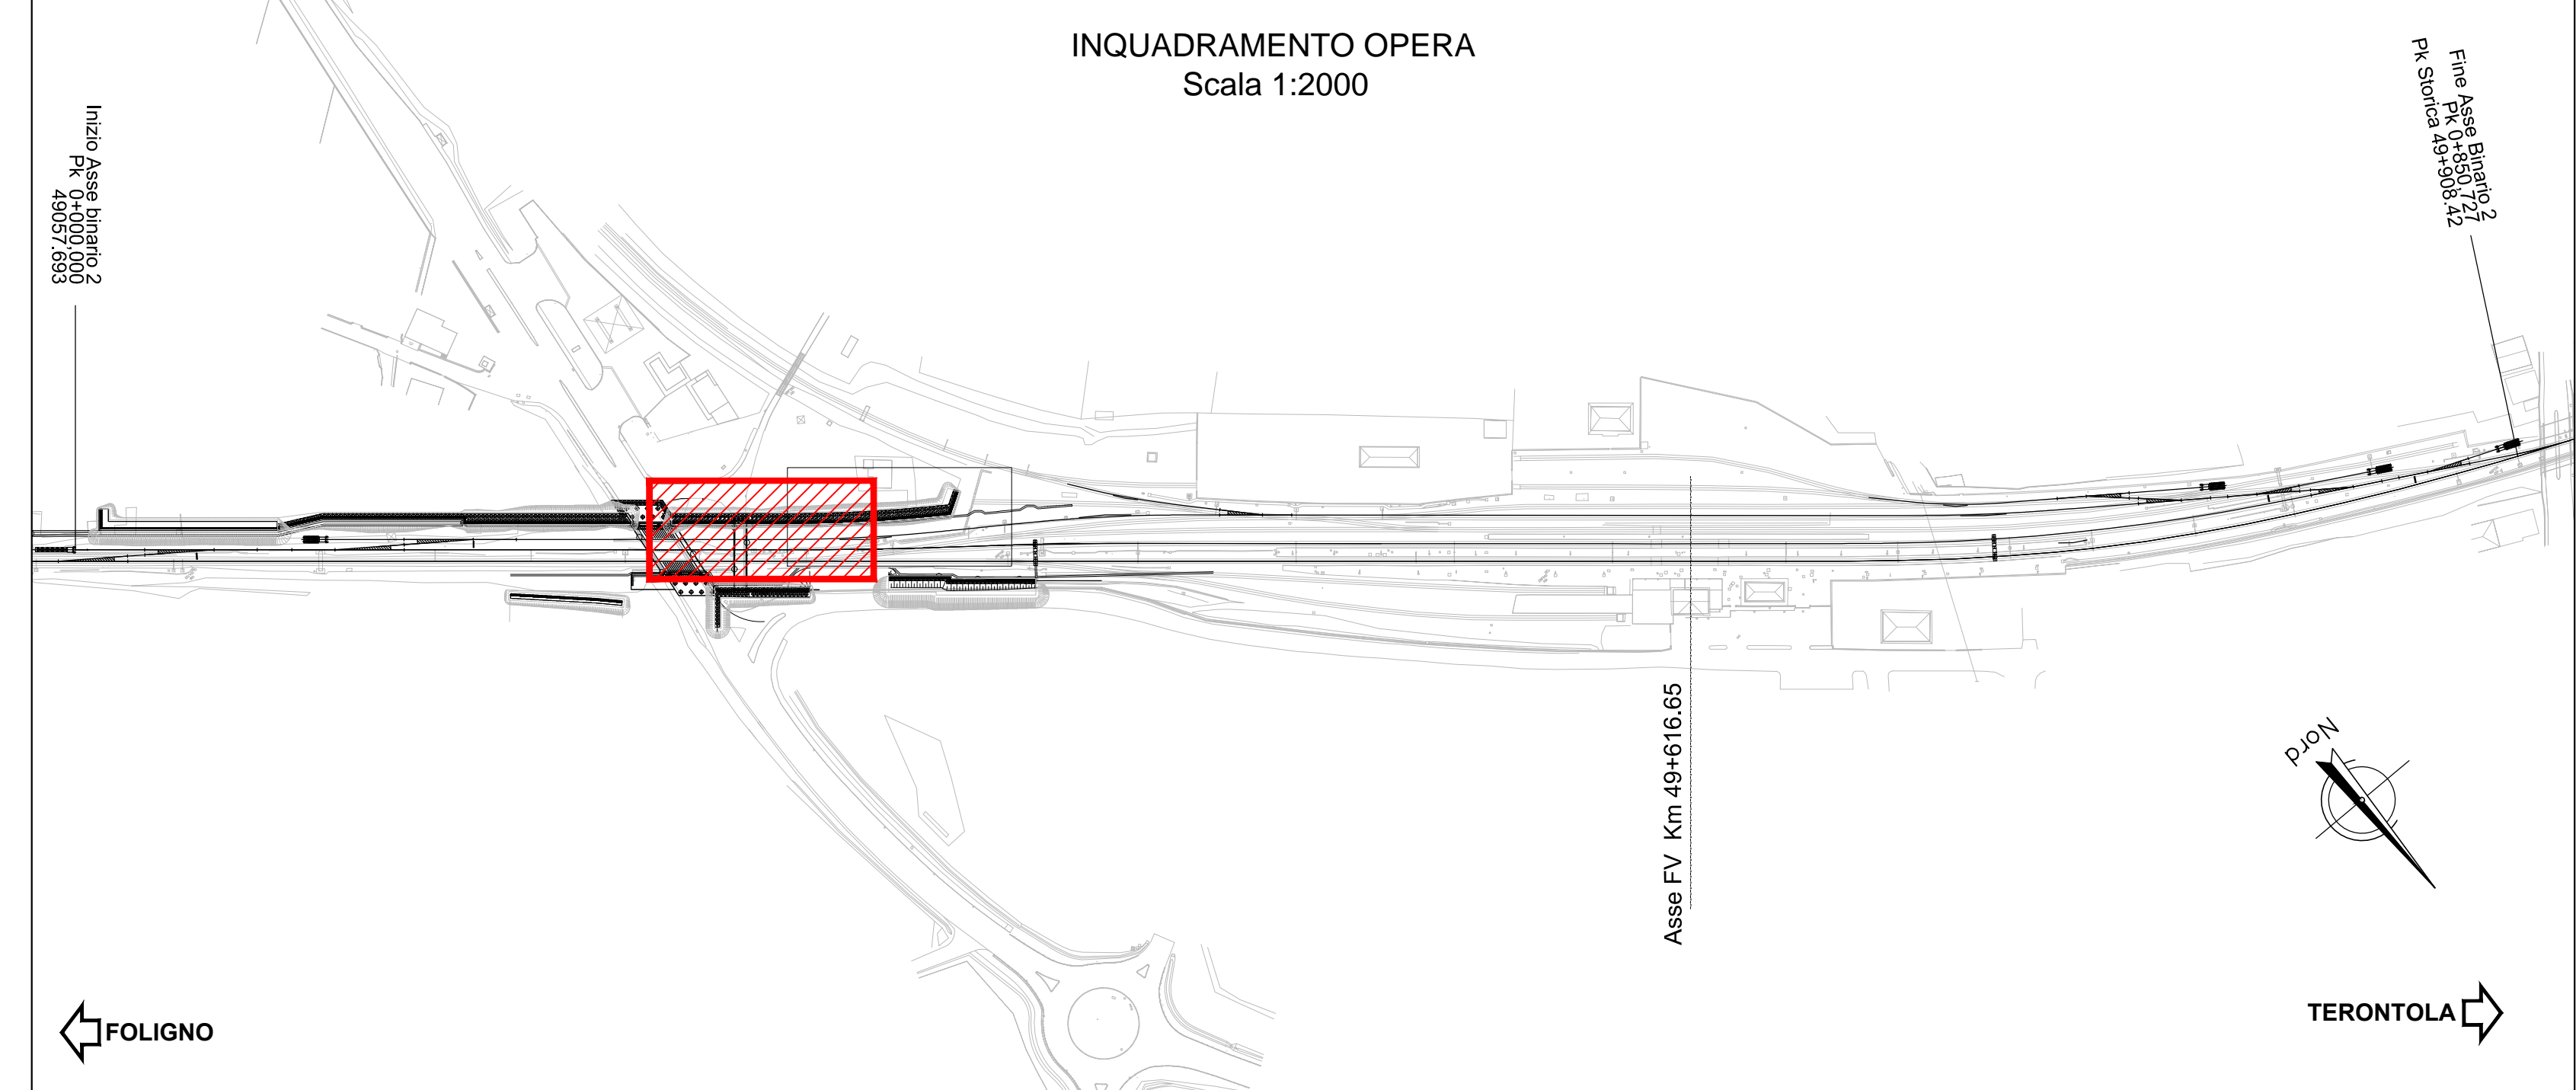


NOTA: per le caratteristiche dei materiali e incidenze di armatura vedasi elaborato: IROB.02.D.10.TT.OCC00.0.0.001 - "Tabella materiali"

NB:
LE PROGRESSIVE SULLE OPERE SONO RIFERITE AL BINARIO II DI PROGETTO

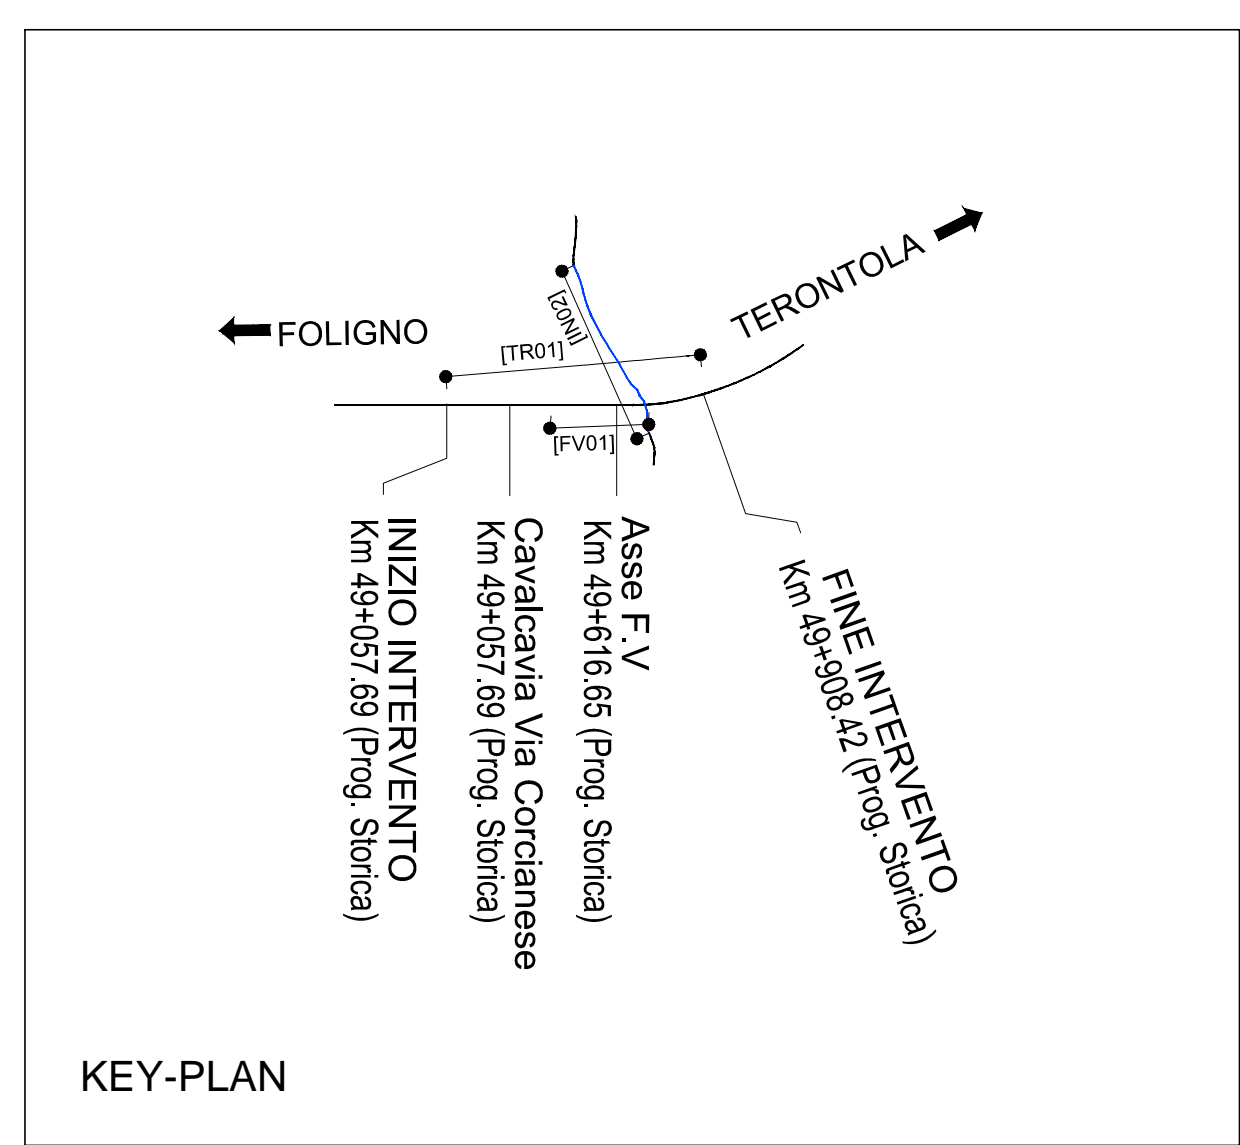

COMMITTENTE: **RFI** RETE FERROVIARIA ITALIANA GRUPPO FERROVIE DELLO STATO ITALIANE

PROGETTAZIONE: **ITALFERR** GRUPPO FERROVIE DELLO STATO ITALIANE

DIREZIONE TECNICA
U.O. COORDINAMENTO NO CAPTIVE E INGEGNERIA DI SISTEMA

PROGETTO DEFINITIVO

POTENZIAMENTO DELLA LINEA FOLIGNO-TERONTOLA

INTERVENTI DI SEMPLIFICAZIONE E VELOCIZZAZIONE SUL PRG DELLA STAZIONE DI ELLERA

RILEVATI E TRINCEE
Tratto 3 lato sx - Paratia di pali: Pianta, profilo e sezioni - tav. 1 di 2

SCALA: varie

COMMESSA	LOTTO	FASE	ENTE	TIPO DOC.	OPERA/DISCIPLINA	PROGR.	REV.
IROB	02	D	10	PZ	TR0100	004	A

Rev.	Descrizione	Redatto	Data	Verificato	Data	Approvato	Data	Autorizzato	Data
A	Emissione definitiva	[Signature]	Luglio 2020	[Signature]	Luglio 2020	[Signature]	Luglio 2020	[Signature]	Luglio 2020

File: IROB02D10PZTR0100004A.dwg n. Etab.: