


| LEGENDA DELLE INTERFERENZE | |
|----------------------------|---------------------------|
| | ACQUEDOTTO INTERRATO |
| | LINEA ELETTRICA AEREA |
| | LINEA ELETTRICA INTERRATA |
| | LINEA TELECOM |
| | CAVO FIBRE OTTICHE |
| | CAVO MISTO TELECOM |
| | Pozzetto AMAG |

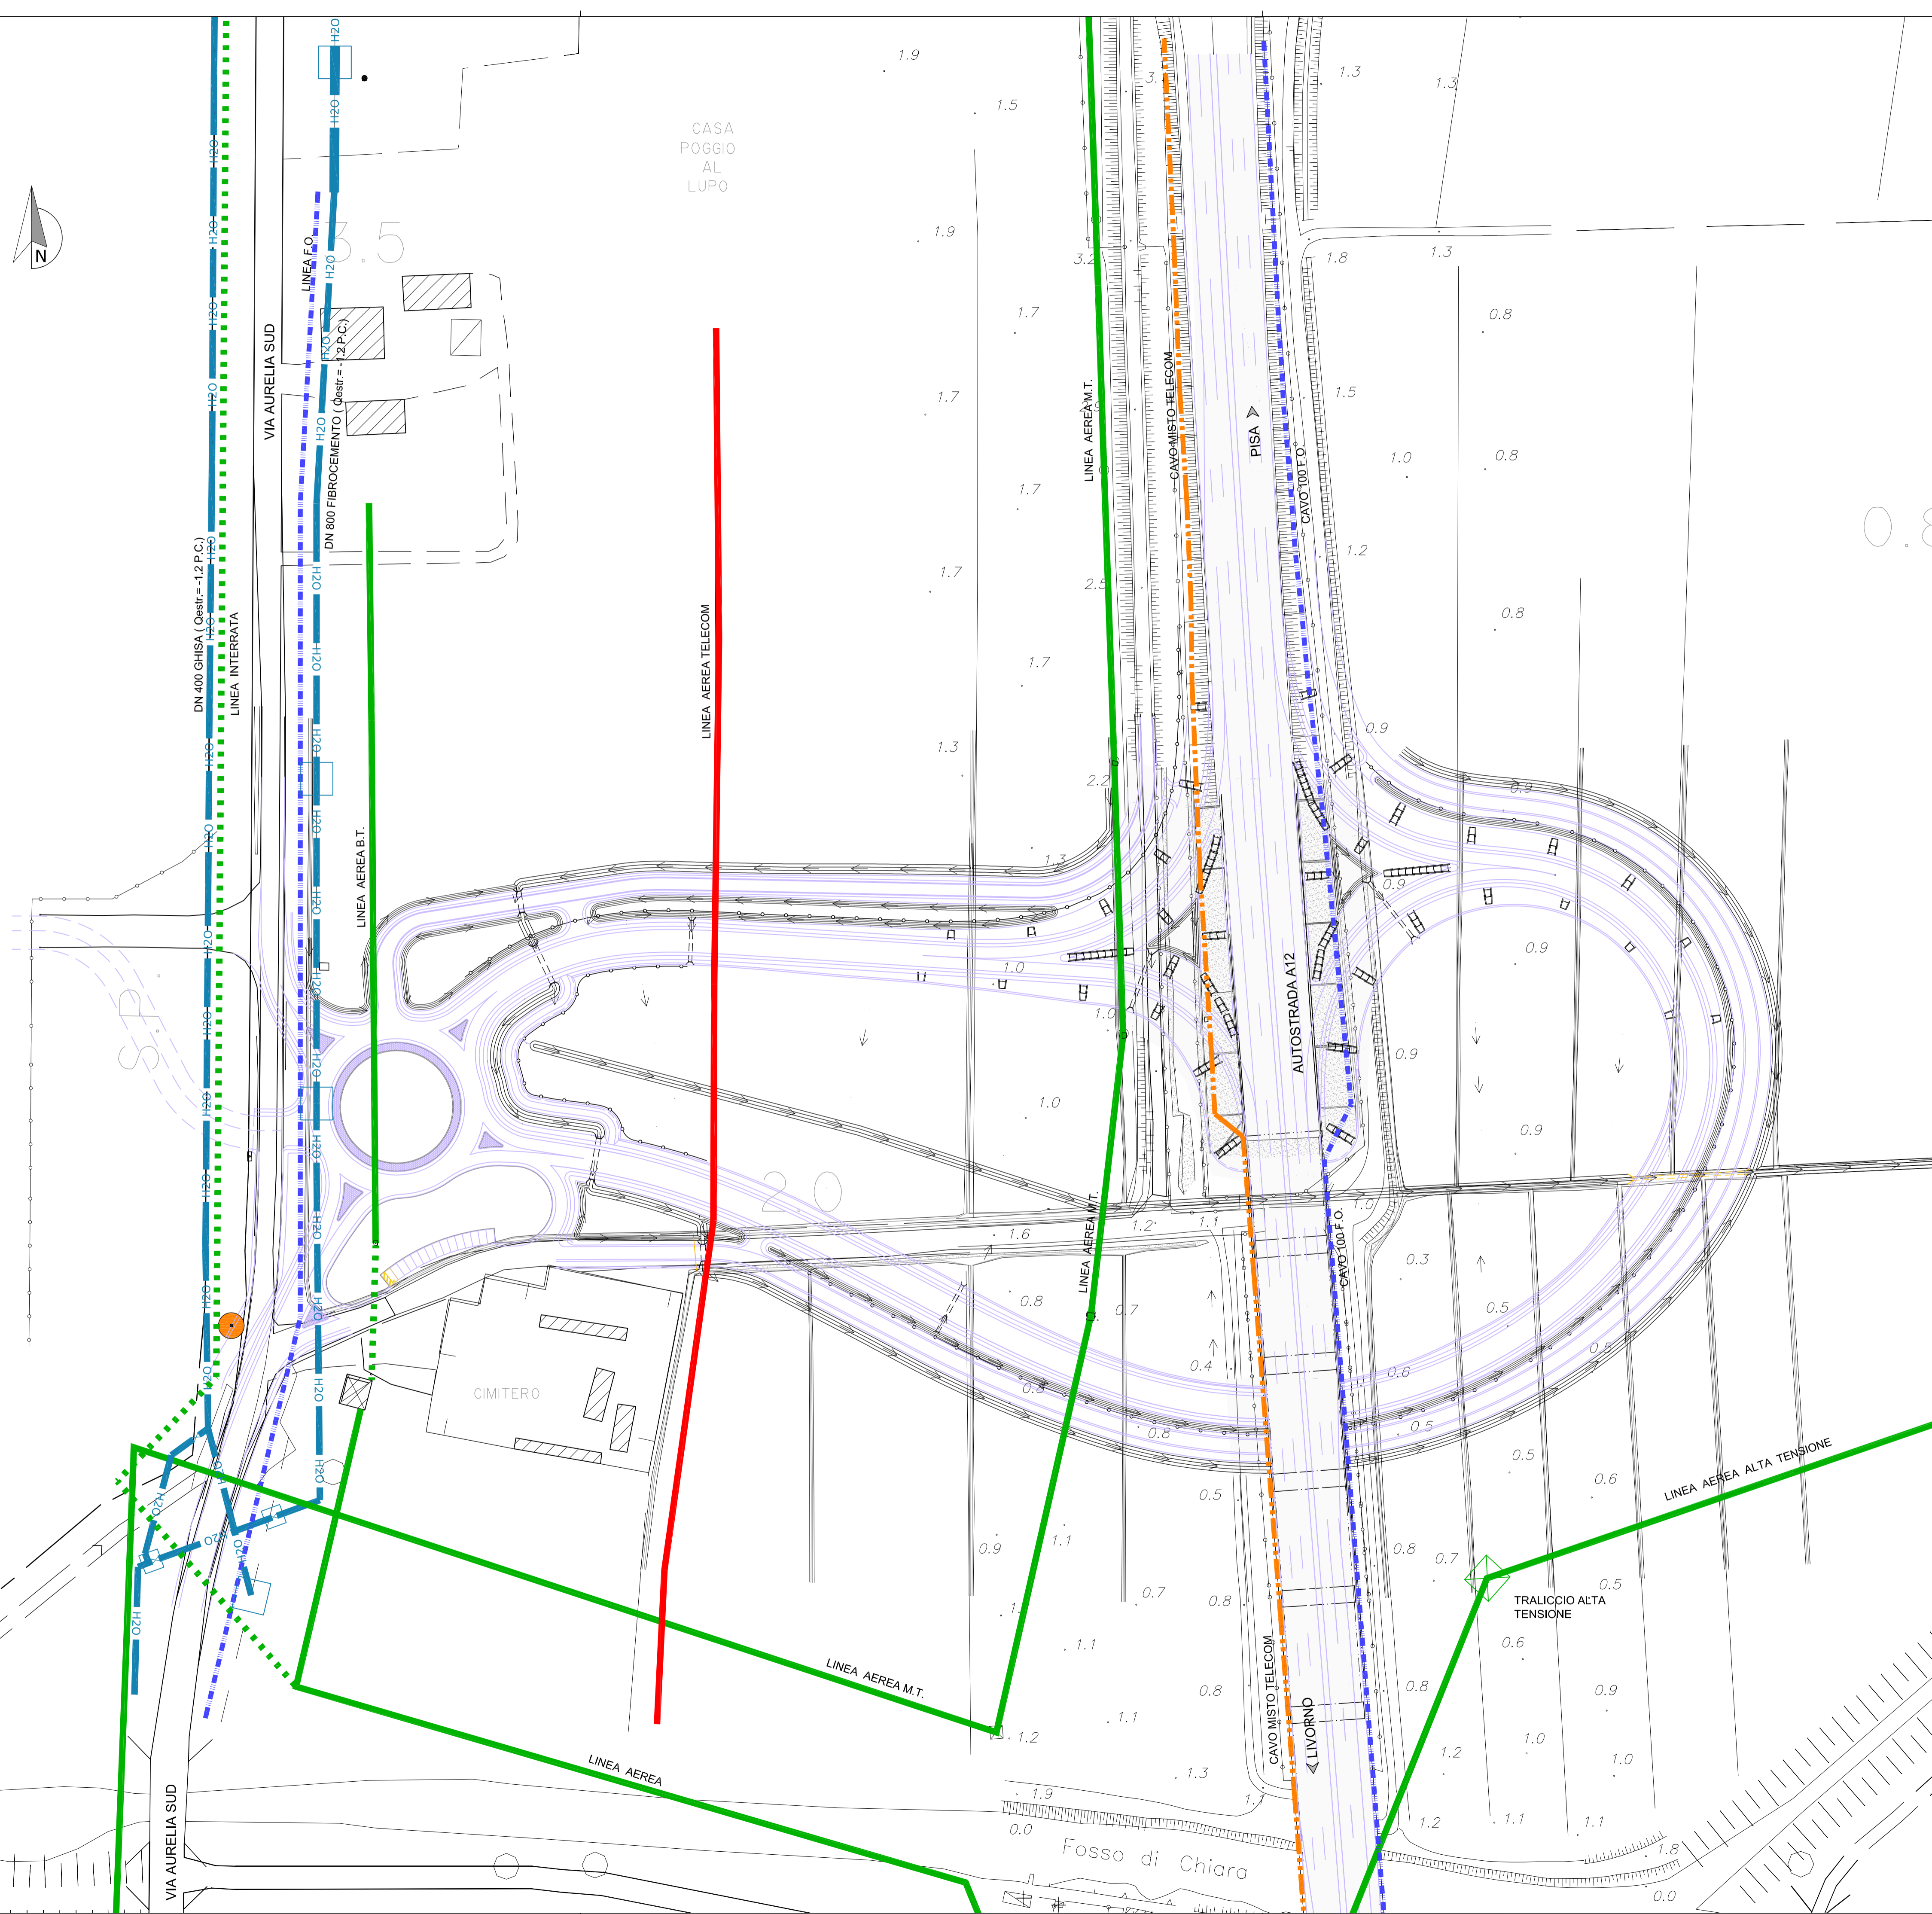


046

PROGETTO N° A11002-D

AUTOSTRADE SESTRI LEVANTE – LIVORNO
 con diramazione VIAREGGIO – LUCCA e FORNOLA – LA SPEZIA

ALLARGAMENTO A TRE CORSIE NEL TRATTO
 S.STEFANO MAGRA – VIAREGGIO

MIGLIORAMENTO VIABILITA' SVINCOLI
NUOVO SVINCOLO A12 - S.S.1 VIA AURELIA SUD
LOCALITA' CIMITERO DI STAGNO
COMUNE DI PISA

PROGETTO DEFINITIVO

| | | | | | |
|---|------------|--|----------|-----------|--------------|
| PROGETTAZIONE: | | CONSULENZA PROGETTAZIONE: | | | |
|  Ing. Enrico Ghislandi iscritto Albo Ingegneri Prov. di Milano n°A 16993 | | Ing. Livio Radini iscritto Albo Ingegneri Provincia di Lucca n.776 | | | |
| 0 | 05-05-2011 | Prima Emissione | V. Paffi | L. Radini | E. Ghislandi |
| EM/RE. | DATA | DESCRIZIONE | REDATTO | CONTR. | APPROV. |

INTERFERENZE
PLANIMETRIE
 PLANIMETRIA CON INDIVIDUAZIONE INTERFERENZE

CODICE IDENTIFICATIVO: 08_IN_SF_01
 Scala: 1:1000



Sede sociale:
 55041 Ligo di Camaiore (LU)
 via Don Enrico Tazzoli, 9
 Casella postale 56

Telefono: 0584-9091
 Telefax: 0584-909300/319
 E-mail: salt@salt.it
 www.salt.it

Capitale sociale
 € 120.000.000
 interamente versato

Codice Fiscale - P.IVA e
 n. iscr. Registro Imprese Lucca
 00140370466
(Dot. Ing. Paolo Pierantoni)