
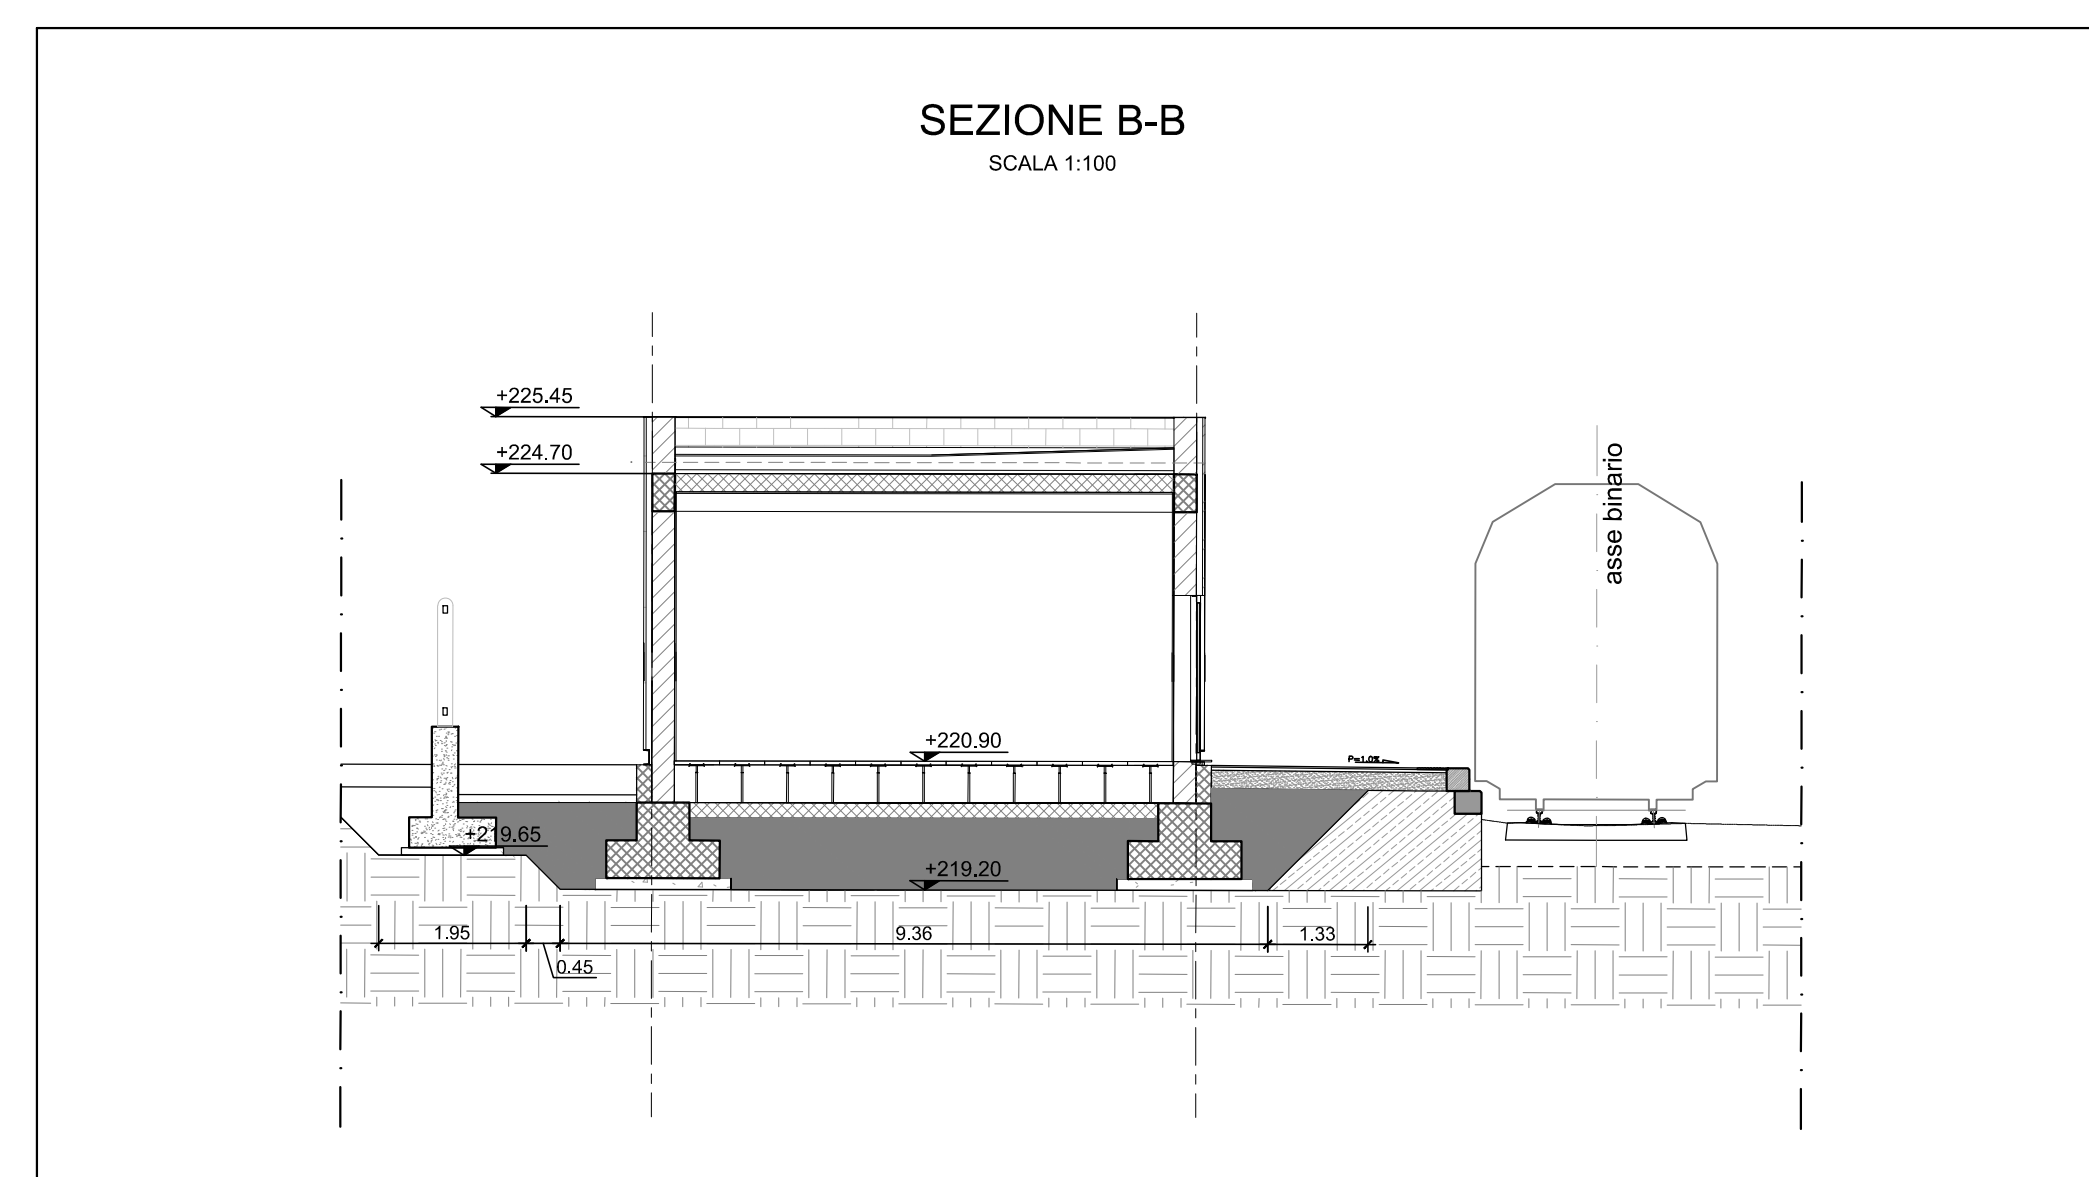


PIAZZALE PLANIMETRIA
Scala 1:200

N.B.: Per i dettagli della sistemazione si veda elaborato:
IROB01D10PZFA100001A - Opere di delimitazione piazzale: piante e sezioni

NOTA: per le caratteristiche dei materiali e incidenza di armatura vedasi elaborato:
IROB.01.D.10.TT.OCC0.0.0.001 - "Tabella materiali"

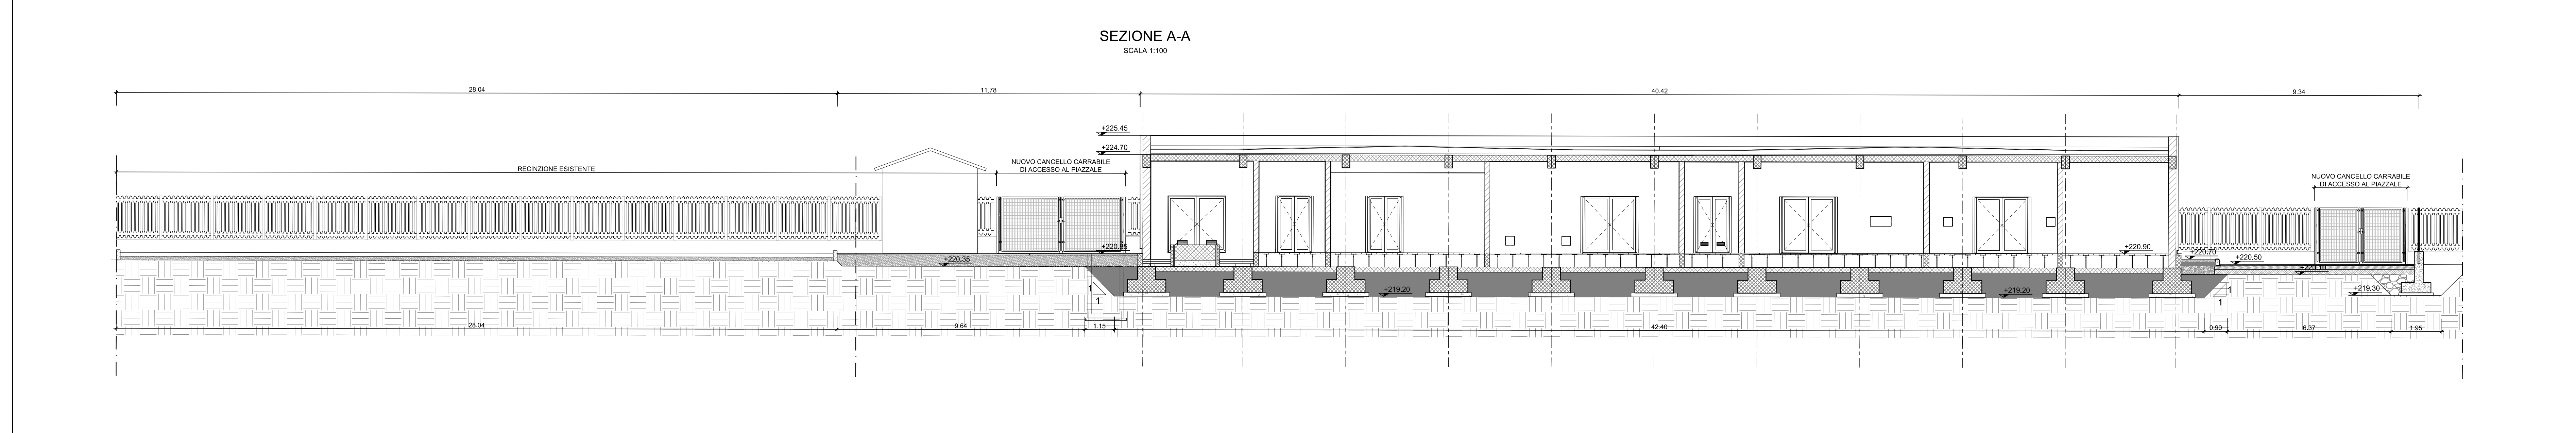

DIREZIONE TECNICA
U.O. COORDINAMENTO NO CAPTIVE E INGEGNERIA DI SISTEMA

PROGETTO DEFINITIVO

POTENZIAMENTO DELLA LINEA FOLIGNO-TERONTOLA

INTERVENTI DI SEMPLIFICAZIONE E VELOCIZZAZIONE SUL PRG DELLA STAZIONE DI ASSISI

FABBRICATI E PIAZZALI
Planimetria piazzale

Revis.	Descrizione	Redatto	Data	Verificato	Data	Approvato	Data	Autorizzato	Data
A	Emissione	D. U.	Luglio 2020	P. V. C.	Luglio 2020	[Signature]	Luglio 2020	[Signature]	Luglio 2020