



Carpenteria Fondazione
1 : 50

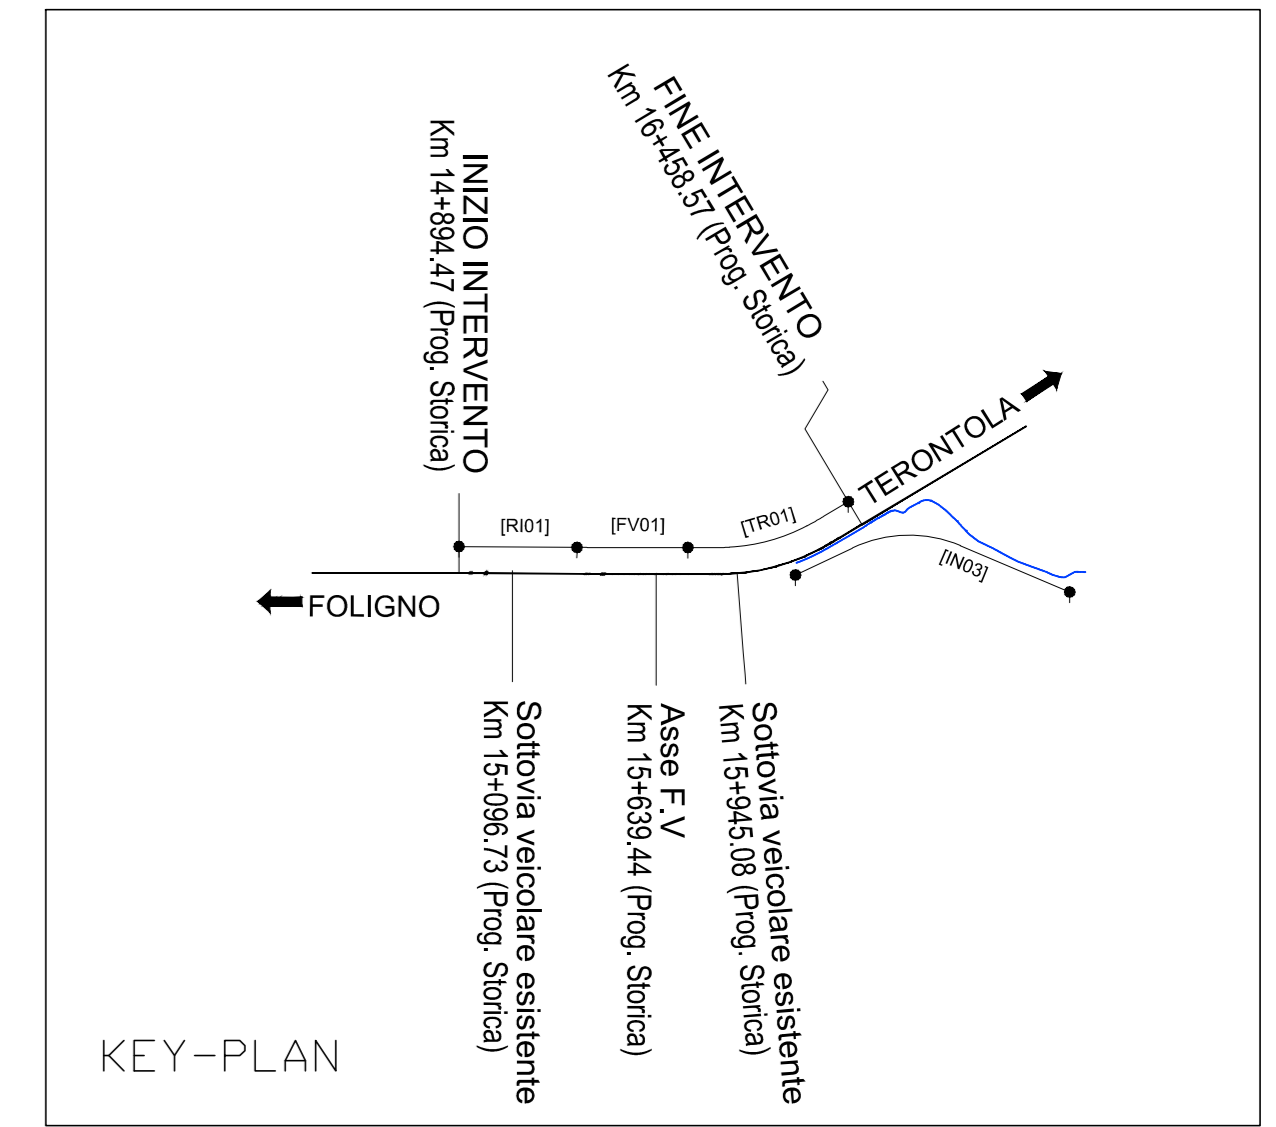

KEY-PLAN

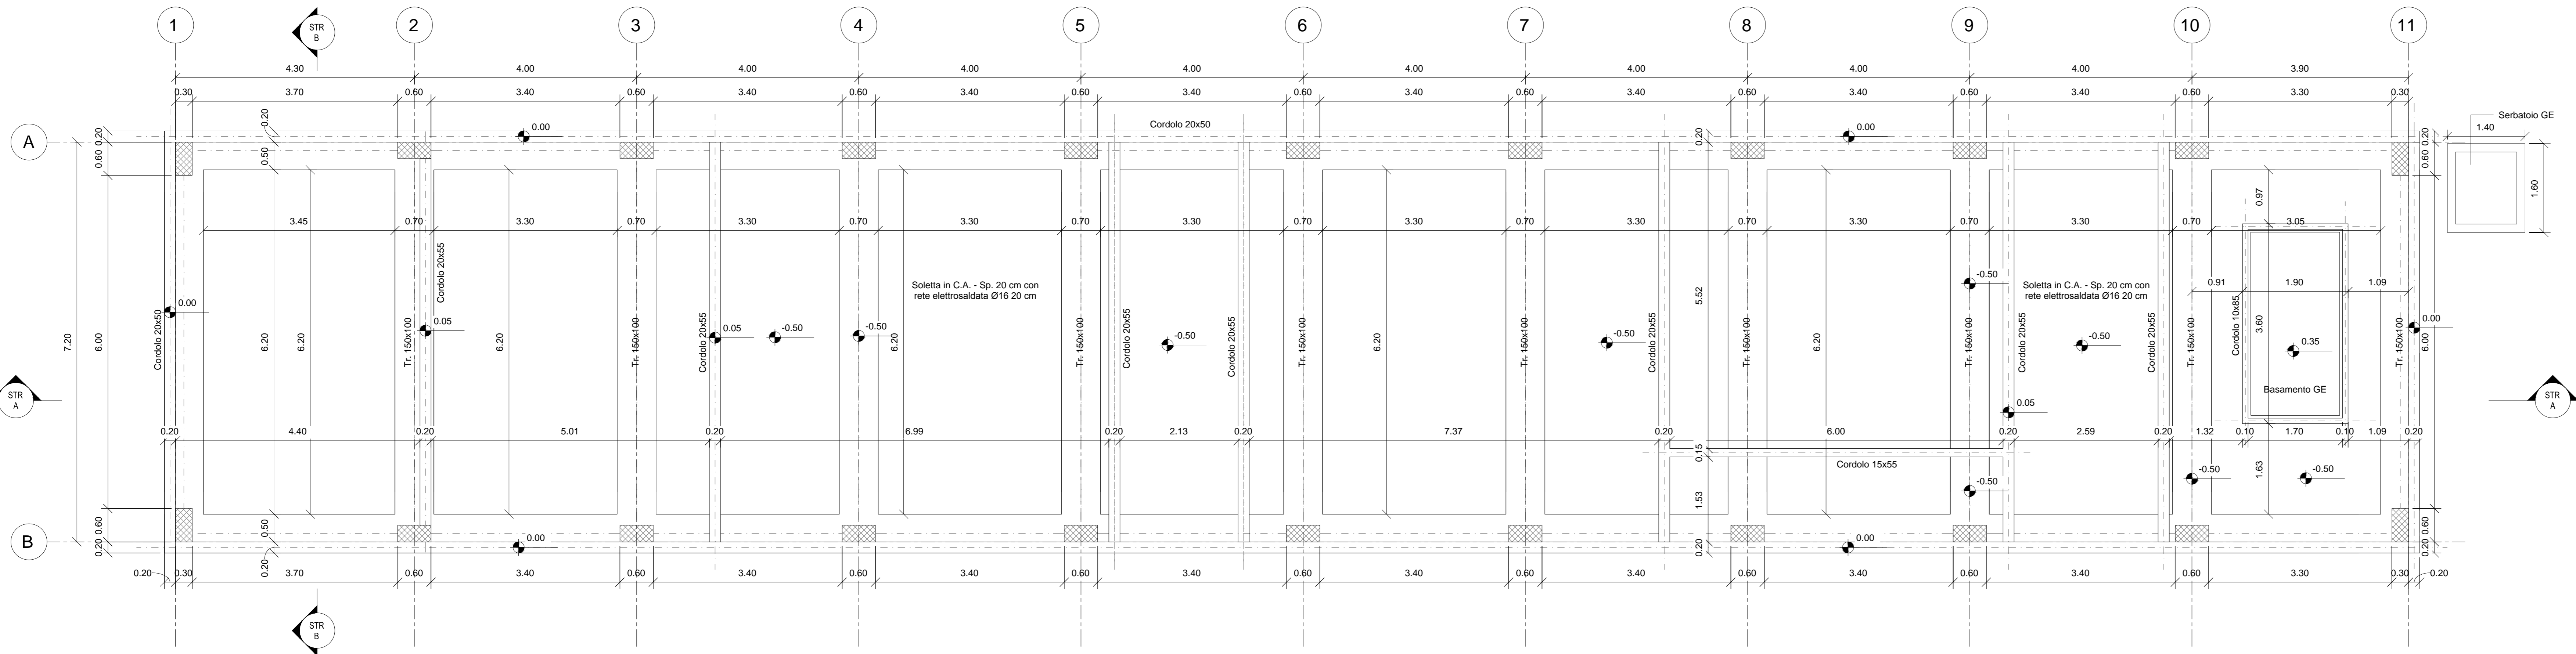

Carpenteria Piano Terra
1 : 50

NOTA: per le caratteristiche dei materiali e incidenza di armatura vedasi elaborato: IR0B.01.D.10.TT.OCC0.0.0.001 - "Tabella materiali"

COMMITTENTE:
RFI
RETE FERROVIARIA ITALIANA
GRUPPO FERROVIE DELLO STATO ITALIANE

PROGETTAZIONE:
ITALFERR
GRUPPO FERROVIE DELLO STATO ITALIANE

DIREZIONE TECNICA
U.O. COORDINAMENTO NO CAPTIVE E INGEGNERIA DI SISTEMA

PROGETTO DEFINITIVO

POTENZIAMENTO DELLA LINEA FOLIGNO-TERONTOLA

INTERVENTI DI SEMPLIFICAZIONE E VELOCIZZAZIONE SUL PRG DELLA STAZIONE DI ASSISI

FABBRICATI E PIAZZALI
Fabbricato tecnologico: Carpenteria fondazioni e piano terra

SCALA:
1:50

COMMESSA LOTTO FASE ENTE TIPO DOC. OPERA/DISCIPLINA PROG. REV.

IR0B 01 D 10 P1B FA0100 001 A

| Revis. | Descrizione | Redatto | Data | Verificato | Data | Approvato | Data | Autorizzato | Data |
|--------|-------------|-------------|-------------|-------------|-------------|-------------|-------------|-------------|-------------|
| A | Emissione | [Signature] | Luglio 2020 | [Signature] | Luglio 2020 | [Signature] | Luglio 2020 | [Signature] | Luglio 2020 |

File: IR0B01D10P1B01_00001_A.dwg n. Etab.: