
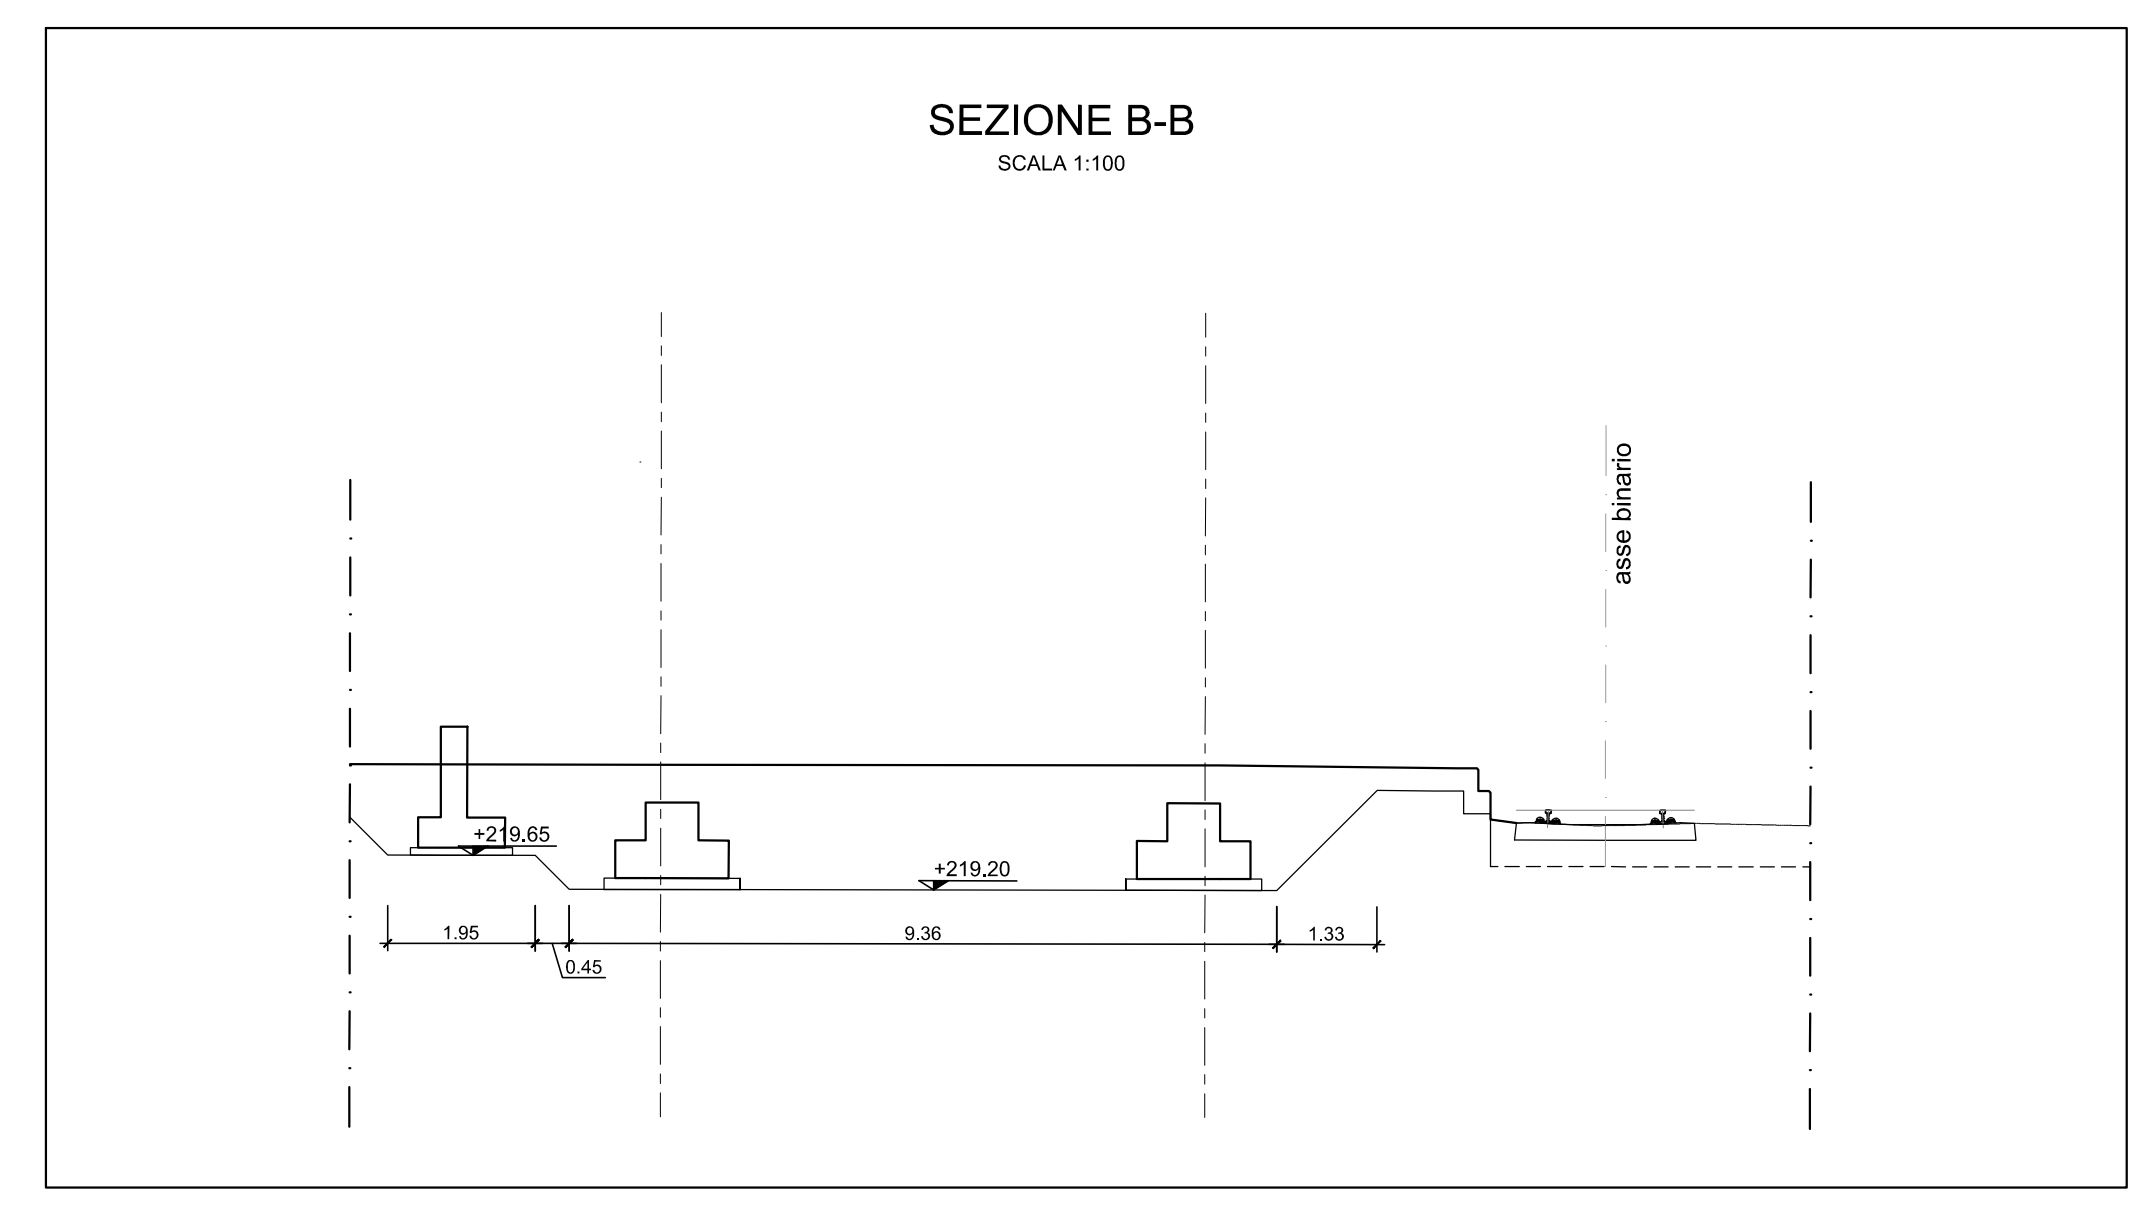


KEY-PLAN

PIAZZALE PLANIMETRIA
Scala 1:100

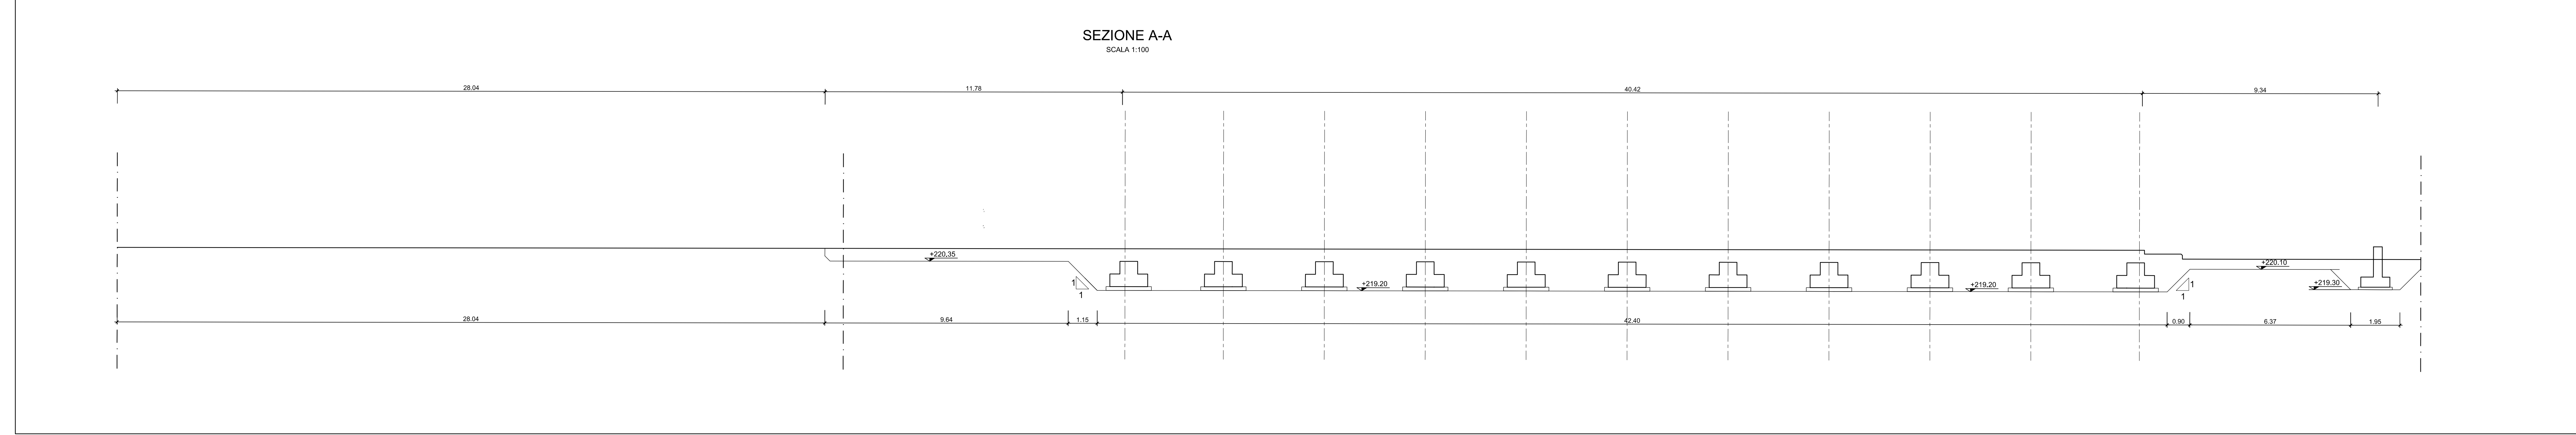

NOTA: per le caratteristiche dei materiali e incidenze di armatura vedasi elaborato: IROB.01.D.10.TT.OCC0.0.0.001 - "Tabella materiali"

COMMITTENTE:
RFI
RETE FERROVIARIA ITALIANA
GRUPPO FERROVIE DELLO STATO ITALIANO

PROGETTAZIONE:
ITALFERR
GRUPPO FERROVIE DELLO STATO ITALIANO

DIREZIONE TECNICA
U.O. COORDINAMENTO NO CAPTIVE E INGEGNERIA DI SISTEMA

PROGETTO DEFINITIVO

POTENZIAMENTO DELLA LINEA FOLIGNO-TERONTOLA

INTERVENTI DI SEMPLIFICAZIONE E VELOCIZZAZIONE SUL PRG DELLA STAZIONE DI ASSISI

FABBRICATI E PIAZZALI
Fabbricato tecnologico e piazzale: pianta scavi

SCALA: varie

COMMESSA	LOTTO	FASE	ENTE	TIPO DOC.	OPERA/DISCIPLINA	PROGR.	REV.
IROB	01	D	10	PZ	FA0100	001	A

Revis.	Descrizione	Redatto	Data	Verificato	Data	Approvato	Data	Autorizzato	Data
A	Emissione	[Signature]	Luglio 2020	[Signature]	Luglio 2020	[Signature]	Luglio 2020	[Signature]	Luglio 2020

File: IROB01D10PZFA010001A.dwg n. Ebb.: []