



Carpenteria Fondazione
1 : 50

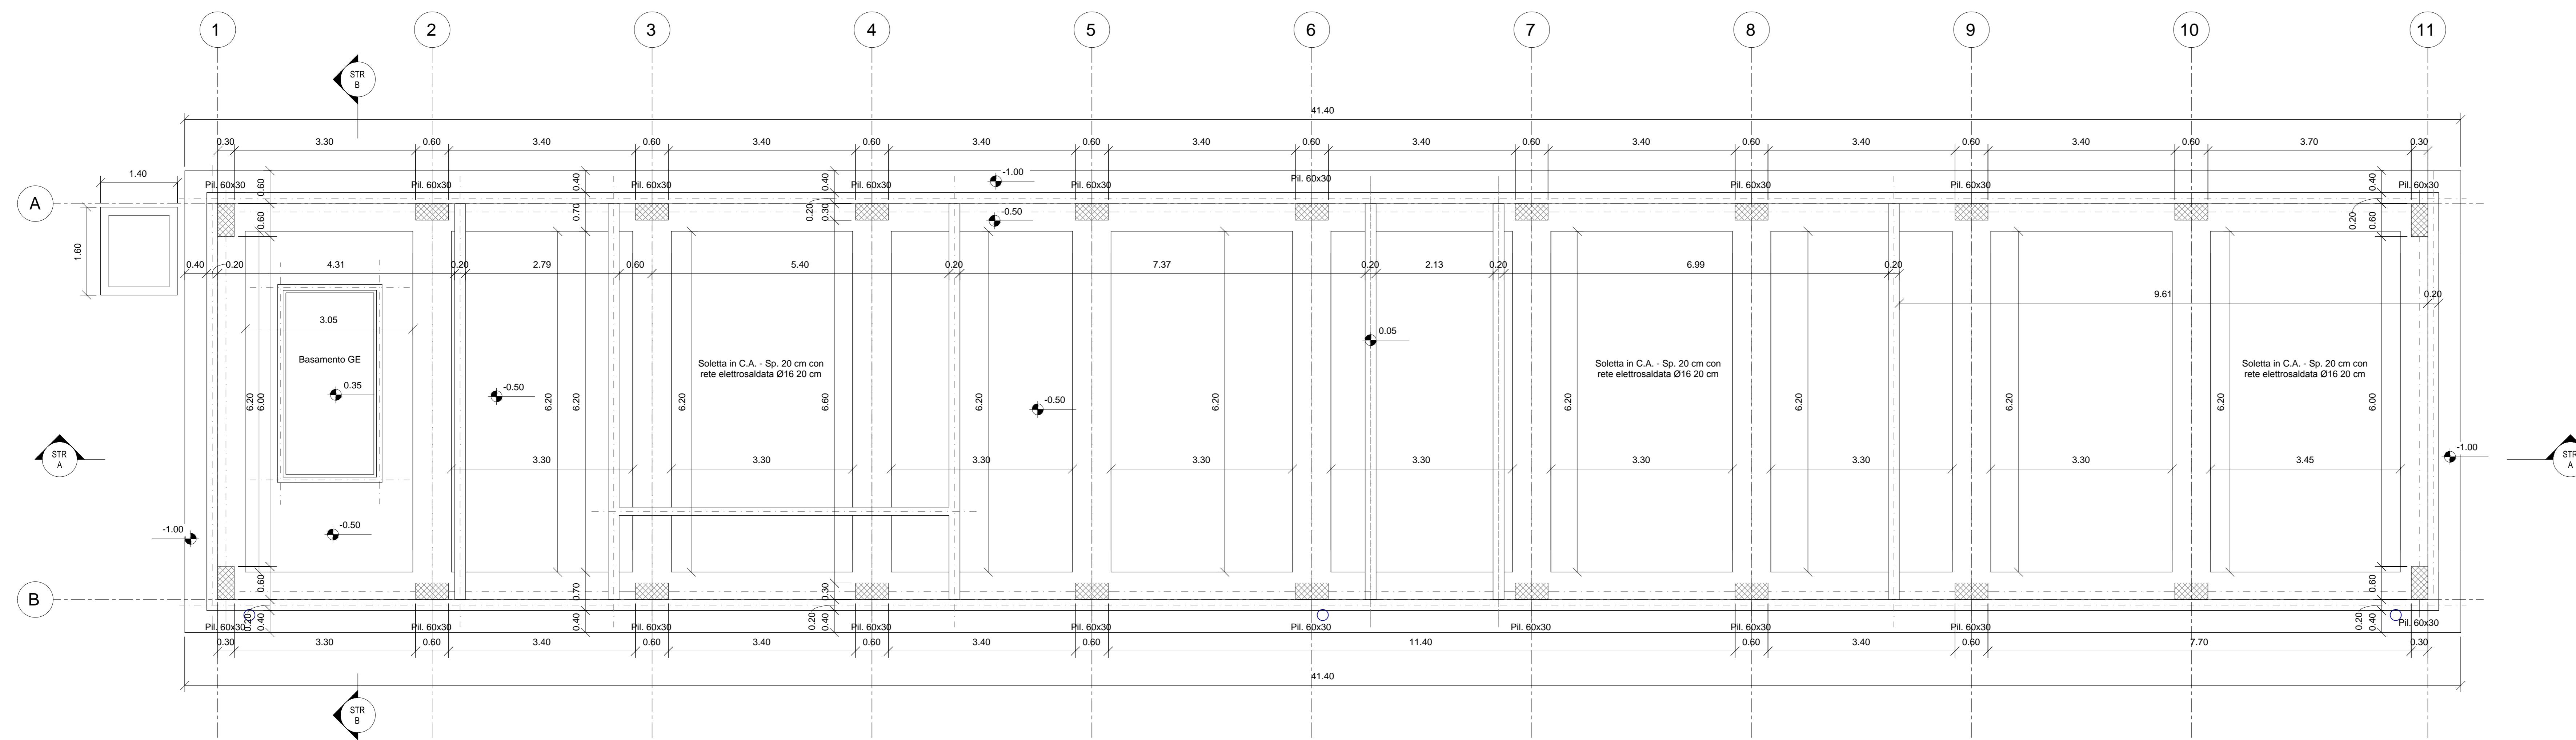

Carpenteria Piano Terra
1 : 50

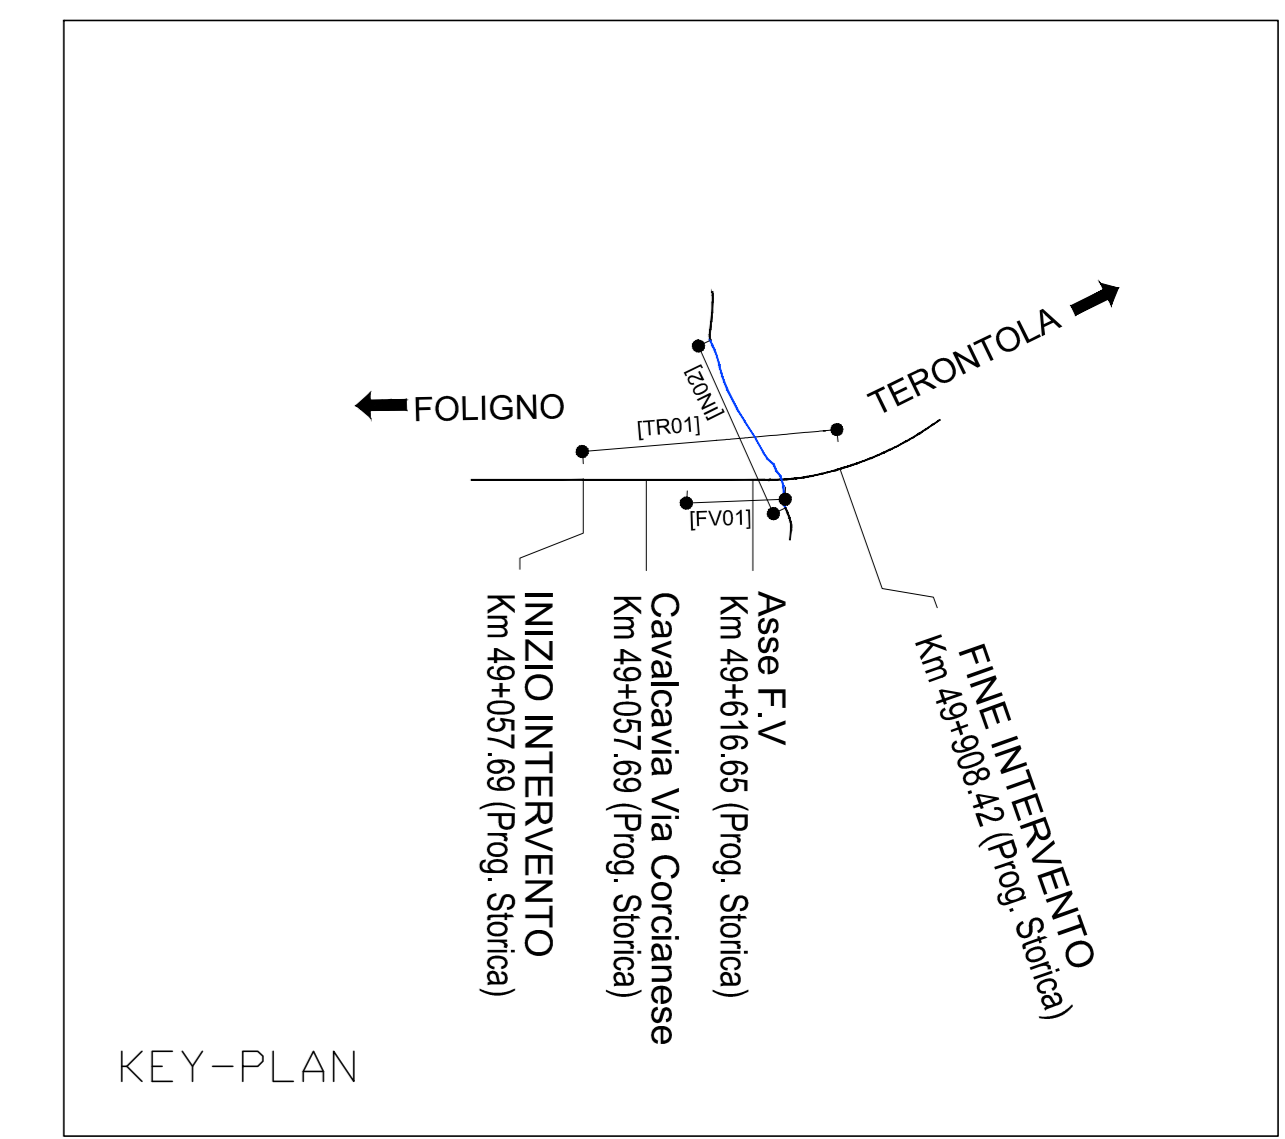

NOTA: per le caratteristiche dei materiali e incidenze di armatura vedasi elaborato: IROB.02.D.10.TT.OCC00.0.001 - "Tabella materiali"

COMMITTENTE:

PROGETTAZIONE:

DIREZIONE TECNICA
U.O. COORDINAMENTO NO CAPTIVE E INGEGNERIA DI SISTEMA

PROGETTO DEFINITIVO

POTENZIAMENTO DELLA LINEA FOLIGNO-TERONTOLA

INTERVENTI DI SEMPLIFICAZIONE E VELOCIZZAZIONE SUL PRG DELLA STAZIONE DI ELLERA
 FABBRICATI E PIAZZALI
 Fabbricato tecnologico: Carpenteria fondazioni e piano terra

SCALA: 1:50

COMMESSA	LOTTO	FASE	ENTE	TIPO DOC.	OPERA/DISCIPLINA	PROGR.	REV.
IROB	02	D	10	PB	FA0100	001	A

Revis.	Descrizione	Redatto	Data	Verificato	Data	Approvato	Data	Autorizzato	Data
A	Emissione		Luglio 2020		Luglio 2020		Luglio 2020		Luglio 2020

File: IROB02D10FPA0100001A.dwg n. Etab.: _____