




PIANTA A QUOTA SCORRIMENTO
Scala 1:100



PIANTA CHIAVE

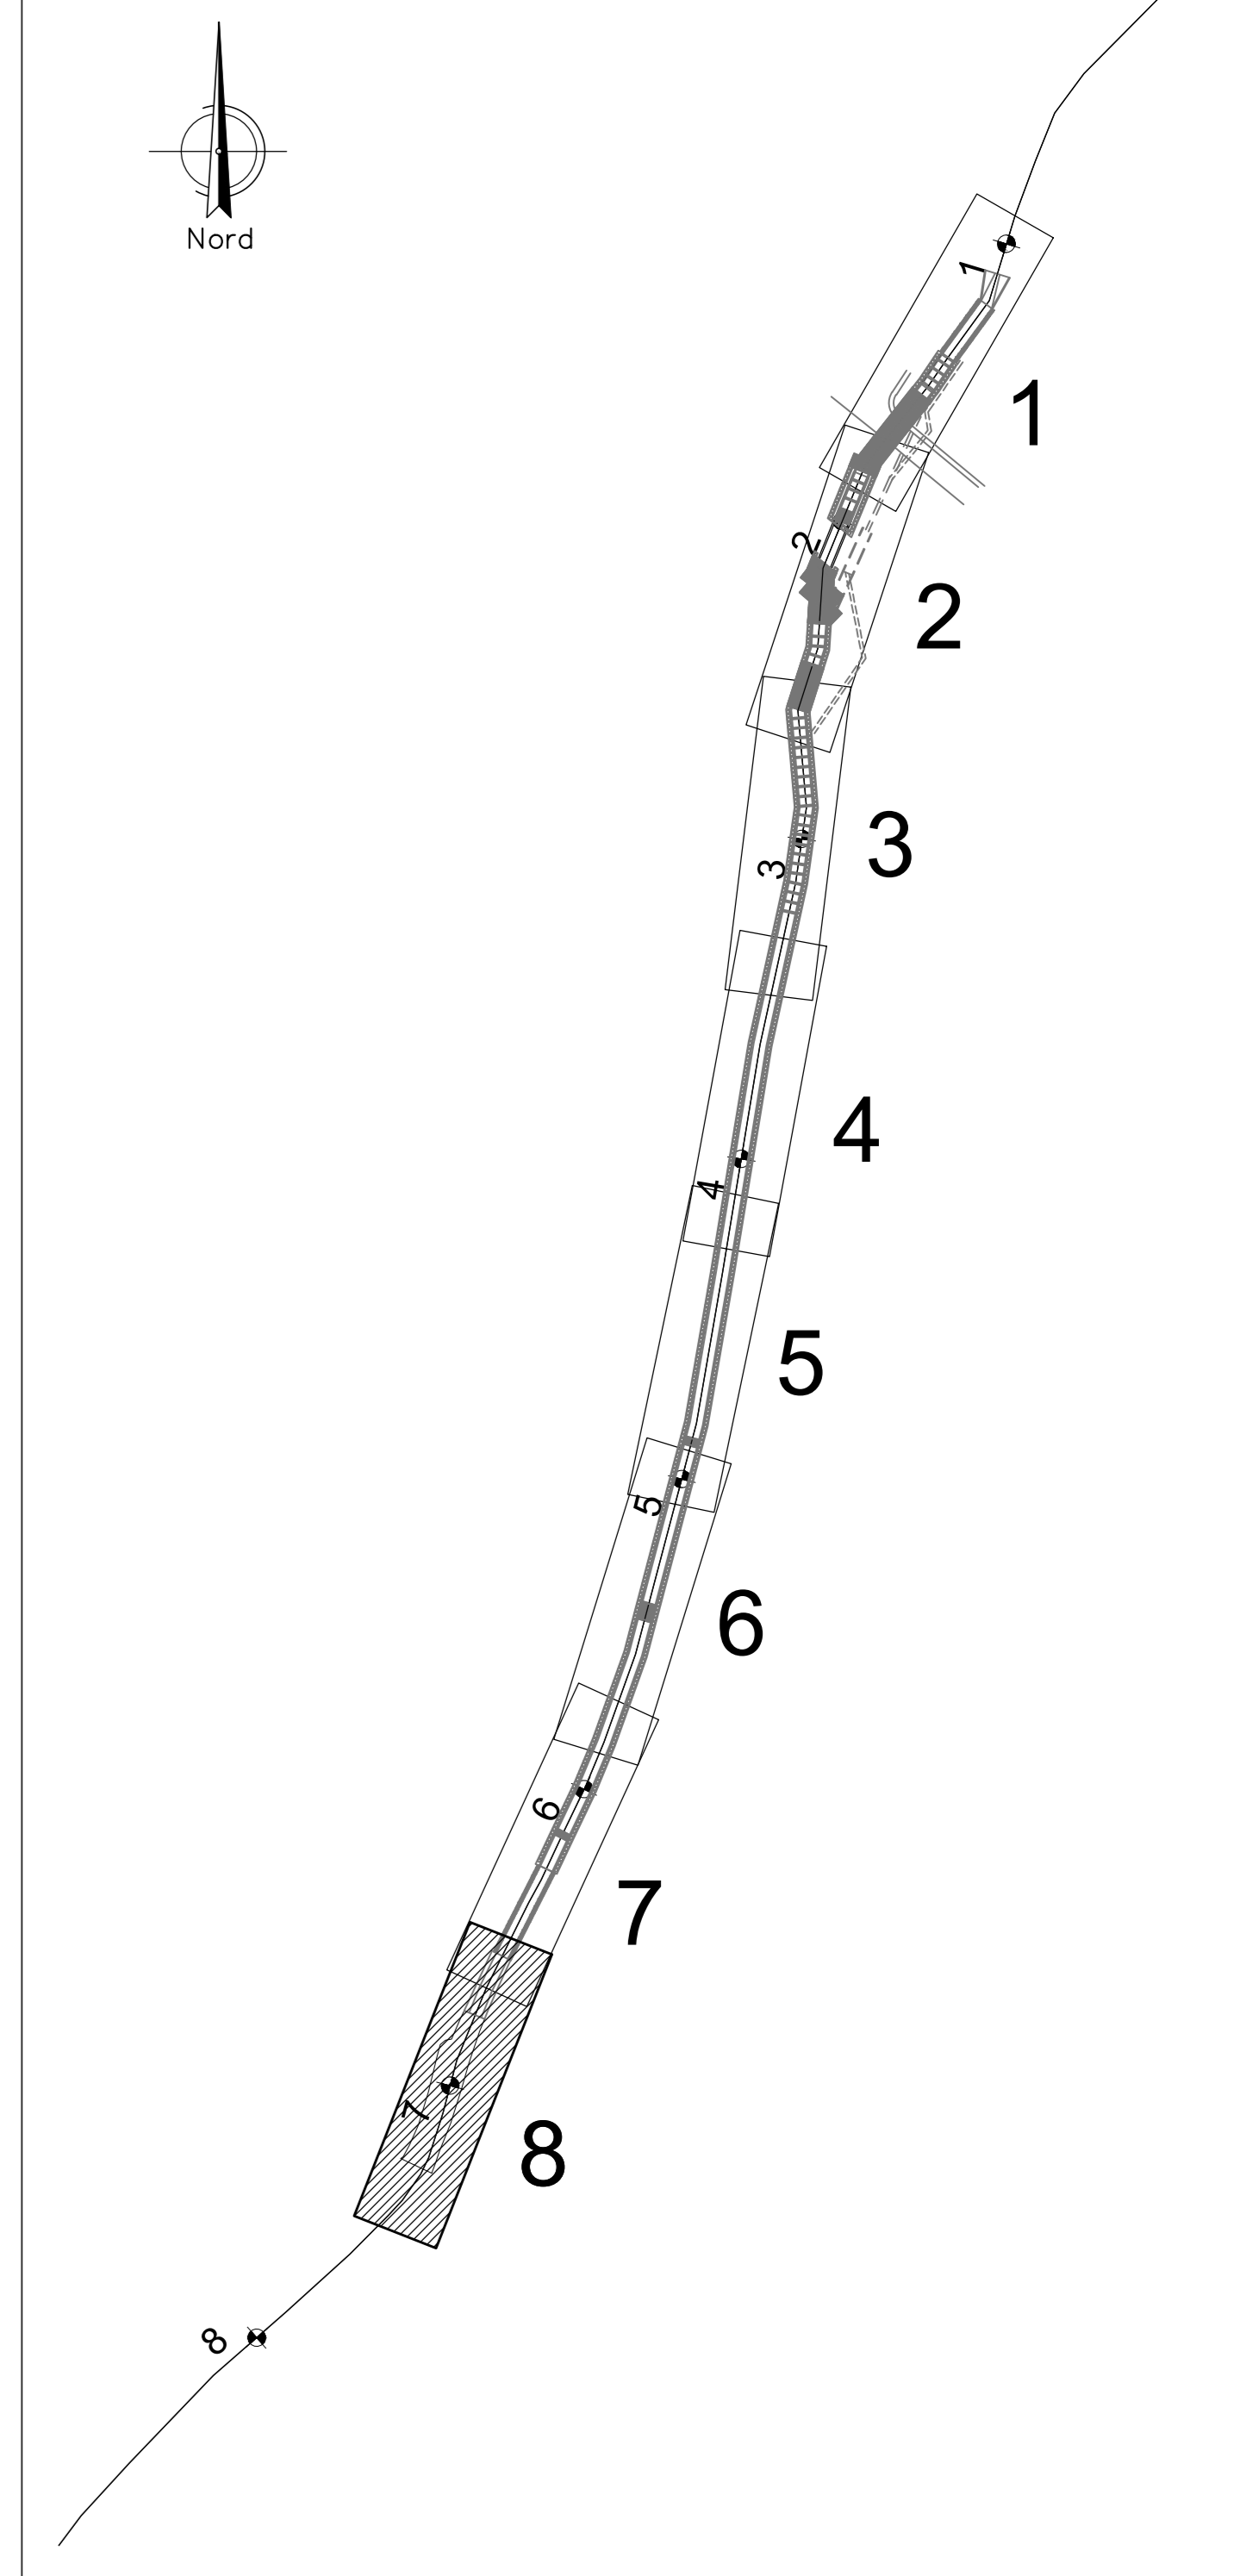

SEZIONE LONGITUDINALE
Scala 1:100

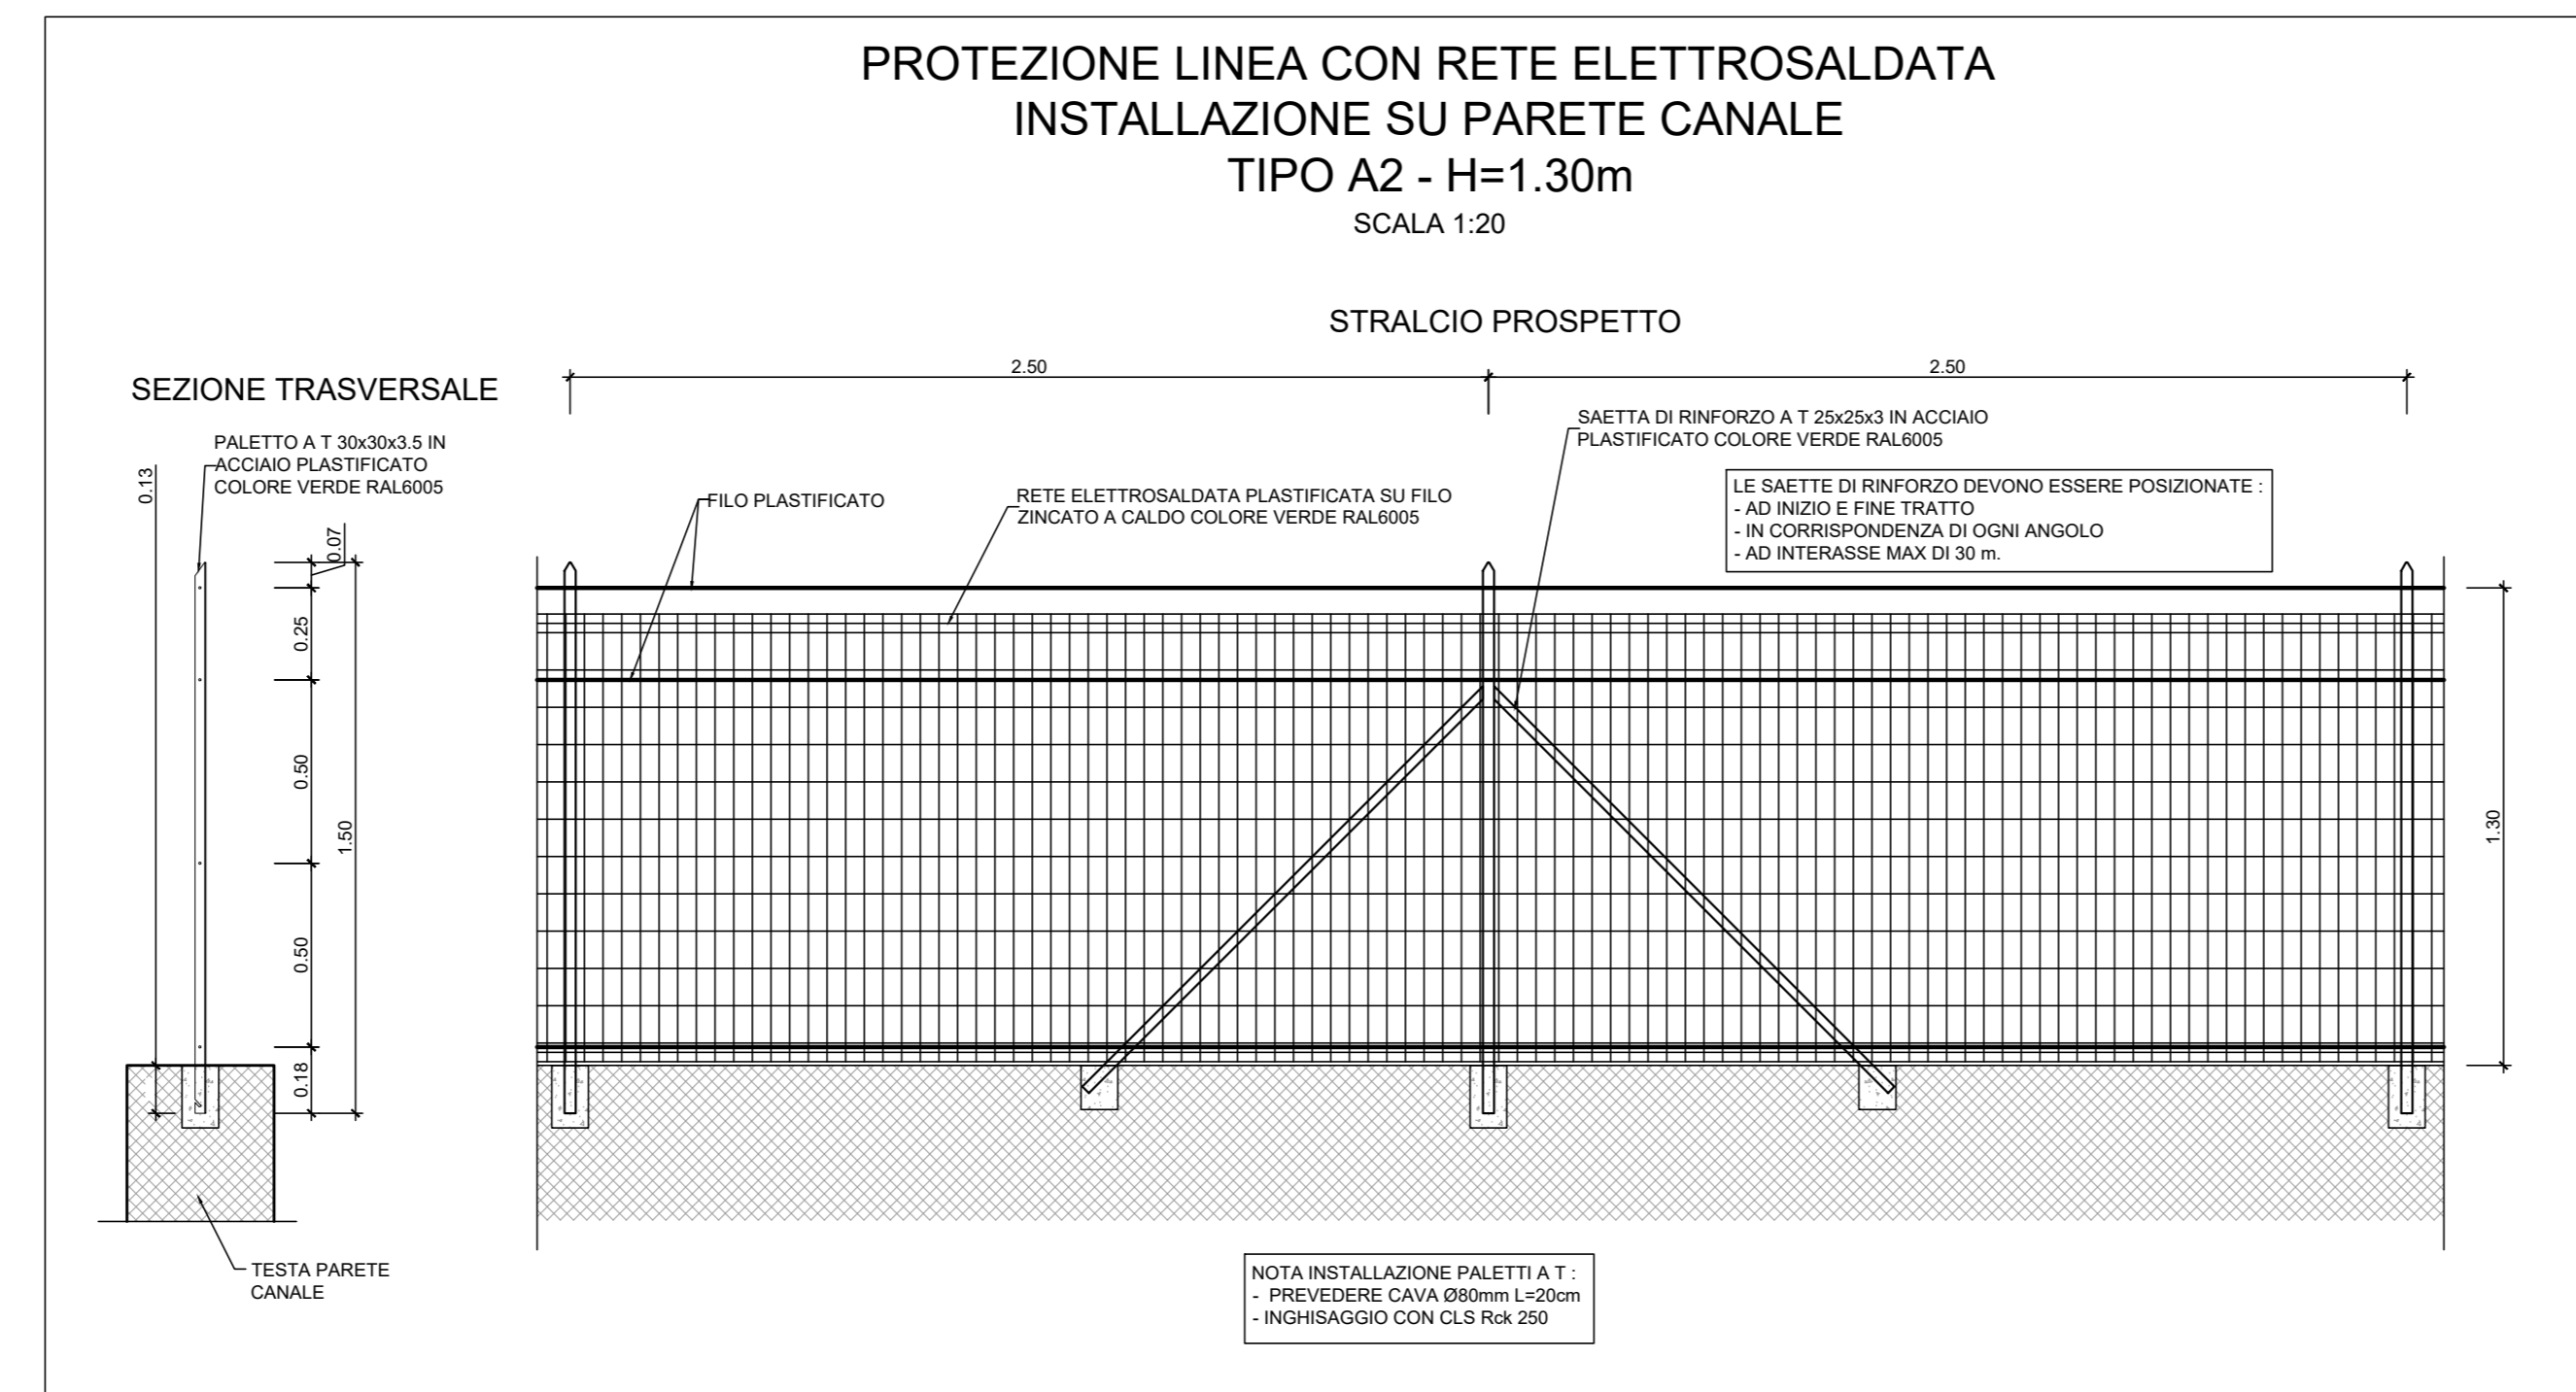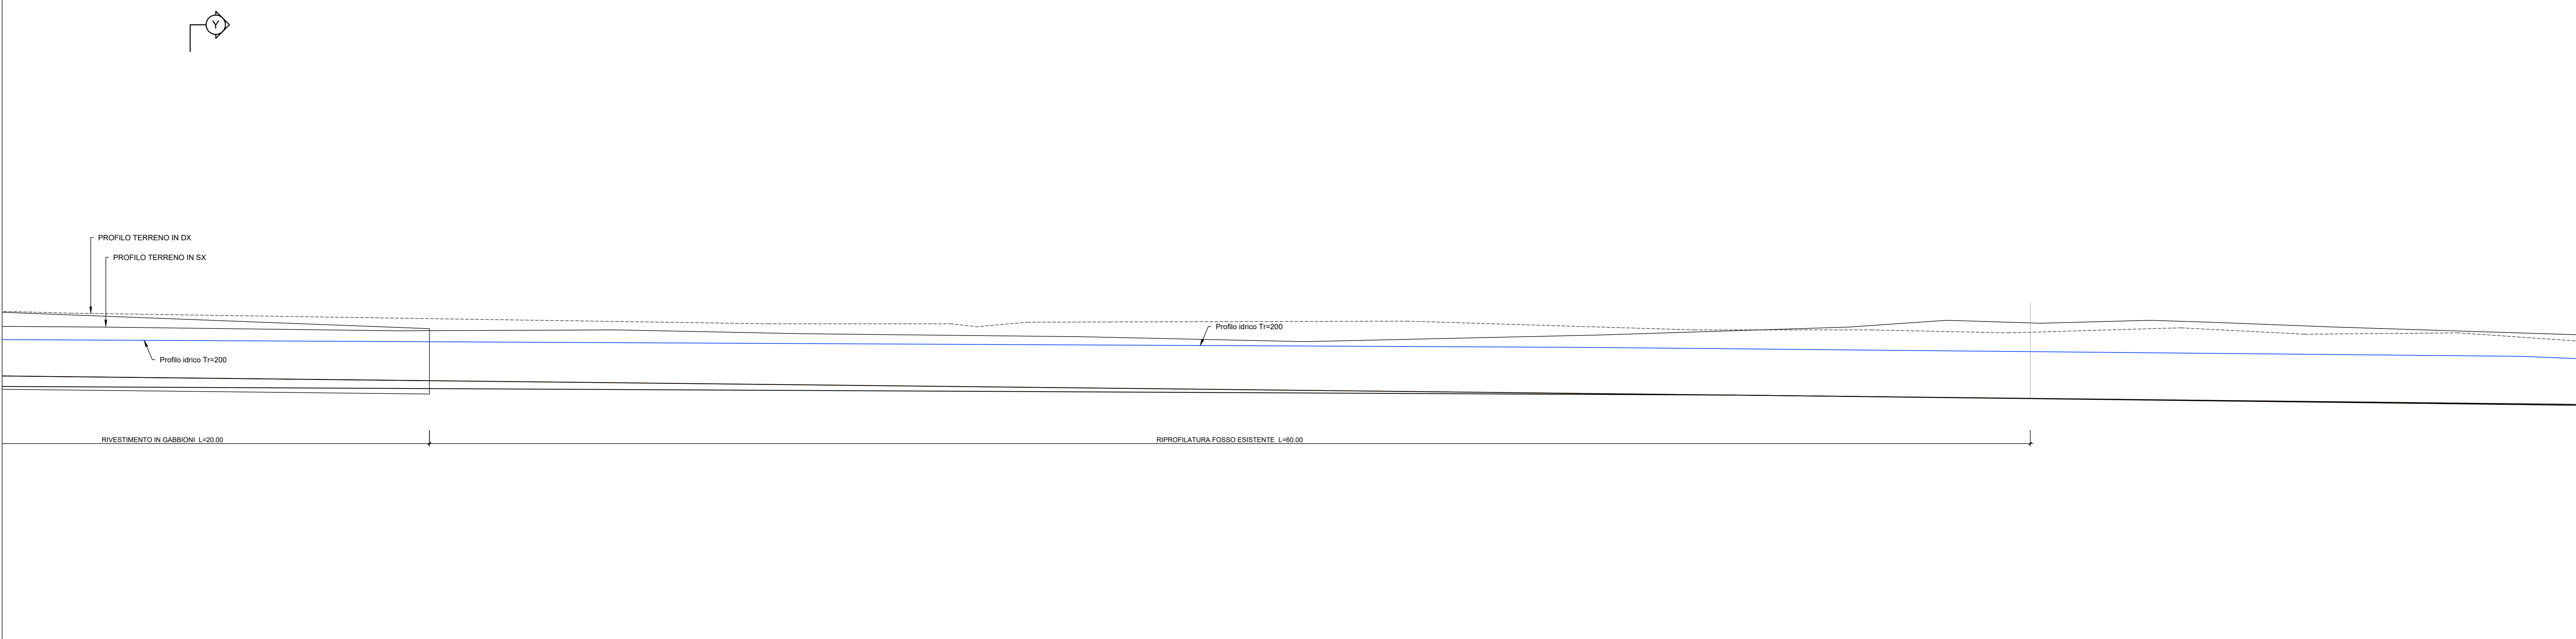

COMMITTENTE:

PROGETTAZIONE:

DIREZIONE TECNICA
U.O. COORDINAMENTO NO CAPTIVE E INGEGNERIA DI SISTEMA

PROGETTO DEFINITIVO

POTENZIAMENTO DELLA LINEA FOLIGNO-TERONTOLA

INTERVENTI DI SEMPLIFICAZIONE E VELOCIZZAZIONE SUL PRG DELLA STAZIONE DI ELLERA

OPERE MINORI
Fosso Bulagaio - pianta, sezione longitudinale e sezioni trasversali tratto 8

SCALA: 1:100

COMMESSA	LOTTO	FASE	ENTE	TIPO DOC.	OPERA/DISCIPLINA	PROGR.	REV.
IR08	02	D	10	PA	1N0200	008	A

Rev.	Descrizione	Redatto	Data	Verificato	Data	Approvato	Data	AutORIZZATO	Data
A	Emissione	<i>[Signature]</i>	Luglio 2020	<i>[Signature]</i>	Luglio 2020	<i>[Signature]</i>	Luglio 2020	<i>[Signature]</i>	Luglio 2020