SEZIONE 1
PROGRESSIVA -0.00

d BINDER	m	9.50
u USURA	m	9.50

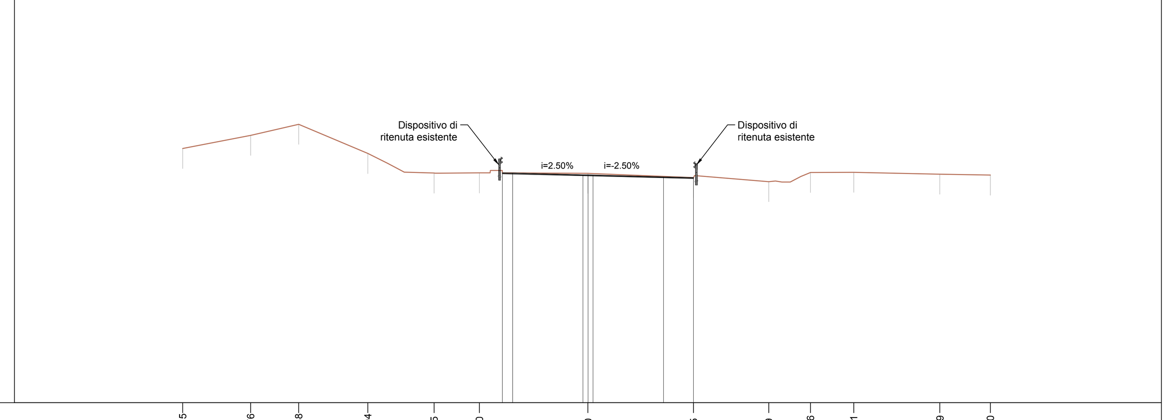

PROGRESSIVE TERRENO	-20.15 -16.76 -14.38 -10.94 -7.65 -5.40 0.00 5.25 8.99 11.06 13.21 17.49 20.00
PARZIALI TERRENO	3.39 2.38 3.44 3.29 2.25 5.40 5.25 3.74 2.07 2.15 4.28 2.51
QUOTE TERRENO	262.64 263.30 263.85 262.39 261.42 261.43 261.40 261.19 260.99 261.45 261.46 261.37 261.32
PROGRESSIVE PROGETTO	-4.25 -3.75 -0.25 0.00 0.25 3.75 5.25
PARZIALI PROGETTO	0.50 3.50 0.25 0.25 3.50 1.50
QUOTE PROGETTO	261.43 261.42 261.33 261.33 261.32 261.23 261.19

SEZIONE 2
PROGRESSIVA 25.00

A RILEVATO	m^2	0.34
B STERRO	m^2	0.14
F FOSSO	m^2	0.19
SC SCOTICO	m^2	5.00
aa USURA MARCIAPIEDE	m	3.20
b BASE	m	9.55
bb BASE MARCIAPIEDE	m	3.20
d BINDER	m	9.50
f FONDAZIONE	m	9.63
ff FONDAZIONE MARCIAPIE	m	3.20
i INERBIMENTO	m	1.99
u USURA	m	9.35

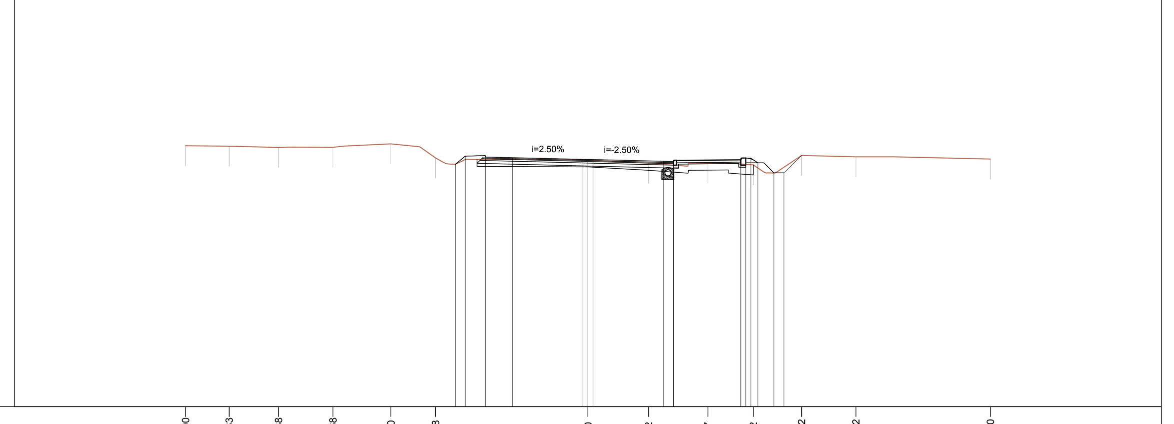

PROGRESSIVE TERRENO	-20.00 -17.83 -15.38 -12.68 -9.80 -7.58 0.00 3.02 5.97 8.22 10.62 13.32 20.00
PARZIALI TERRENO	2.17 2.45 2.70 2.88 2.22 7.58 3.02 2.95 2.25 2.40 2.70 6.68
QUOTE TERRENO	261.95 261.93 261.87 261.87 262.05 261.35 261.25 261.08 261.09 261.00 261.47 261.40 261.29
PROGRESSIVE PROGETTO	-6.58 -6.10 -5.10 -5.10 -3.75 -0.25 0.00 0.25 3.75 4.25 4.25 7.60 7.60 7.85 8.10 8.44 9.25 9.75
PARZIALI PROGETTO	0.48 1.00 1.35 3.50 0.25 0.25 3.50 0.50 3.35 0.25 0.25 0.34 0.50
QUOTE PROGETTO	261.04 261.43 261.39 261.46 261.36 261.27 261.27 261.27 261.18 261.24 261.17 261.34 261.27 261.34 261.33 261.10 260.60 260.60

SEZIONE 3
PROGRESSIVA 50.00

A RILEVATO	m^2	0.07
B STERRO	m^2	0.15
F FOSSO	m^2	0.05
SC SCOTICO	m^2	5.01
aa USURA MARCIAPIEDE	m	3.20
b BASE	m	8.70
bb BASE MARCIAPIEDE	m	3.20
d BINDER	m	8.65
f FONDAZIONE	m	8.77
ff FONDAZIONE MARCIAPIE	m	3.20
i INERBIMENTO	m	1.85
u USURA	m	8.50

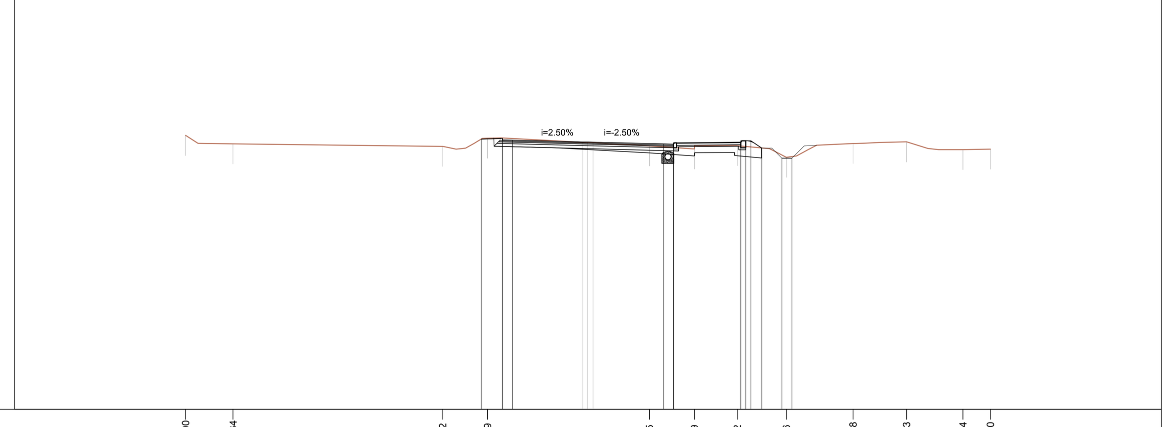

PROGRESSIVE TERRENO	-20.00 -17.64 -7.22 -4.99 3.05 5.29 7.42 9.86 13.18 15.83 18.64 20.00
PARZIALI TERRENO	2.36 10.42 2.23 8.04 2.24 2.13 2.44 3.32 2.65 2.81 1.36
QUOTE TERRENO	261.62 261.20 261.08 261.48 261.10 260.95 261.11 260.54 261.22 261.30 260.92 260.94
PROGRESSIVE PROGETTO	-5.30 -4.25 -4.25 -3.75 -0.25 0.00 0.25 3.75 4.25 4.25 7.60 7.60 7.85 8.10 8.64 9.64 10.14
PARZIALI PROGETTO	1.05 0.50 3.50 0.25 0.25 3.50 0.50 3.35 0.25 0.25 0.54 0.50
QUOTE PROGETTO	261.44 261.47 261.40 261.39 261.30 261.29 261.29 261.20 261.26 261.19 261.36 261.29 261.36 261.35 260.99 260.49 260.49

SEZIONE 4
PROGRESSIVA 75.00

A RILEVATO	m^2	0.79
F FOSSO	m^2	0.51
SC SCOTICO	m^2	6.39
aa USURA MARCIAPIEDE	m	3.85
b BASE	m	10.34
bb BASE MARCIAPIEDE	m	3.85
d BINDER	m	10.29
f FONDAZIONE	m	10.41
ff FONDAZIONE MARCIAPIE	m	3.85
i INERBIMENTO	m	2.35
u USURA	m	10.14

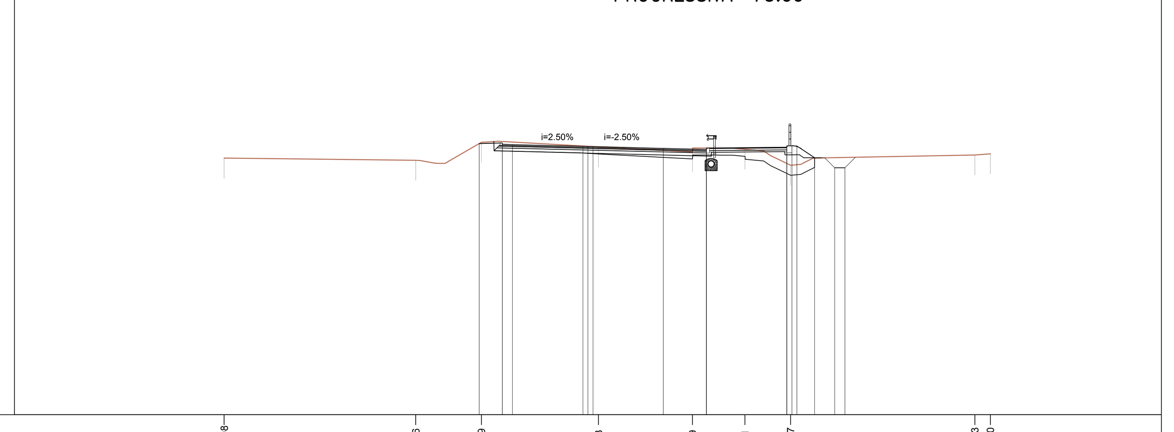

PROGRESSIVE TERRENO	-18.08 -8.56 -5.29 0.53 5.19 7.81 10.07 19.23 20.00
PARZIALI TERRENO	9.52 3.27 5.82 4.66 2.62 2.26 9.16 0.77
QUOTE TERRENO	260.77 260.66 261.56 261.33 261.08 261.21 260.42 260.93 260.99
PROGRESSIVE PROGETTO	-5.40 -4.25 -4.25 -3.75 -0.25 0.00 0.25 3.75 5.89 5.89 9.89 9.89 10.14 10.39 11.27 12.27 12.77
PARZIALI PROGETTO	1.15 0.50 3.50 0.25 0.25 3.50 2.14 4.00 0.25 0.25 0.88 0.50
QUOTE PROGETTO	261.49 261.53 261.46 261.45 261.36 261.35 261.35 261.26 261.28 261.21 261.31 261.38 261.38 261.38 260.79 260.29 260.29

SEZIONE 5
PROGRESSIVA 100.00

A RILEVATO	m^2	2.01
F FOSSO	m^2	0.37
SC SCOTICO	m^2	6.55
aa USURA MARCIAPIEDE	m	3.85
b BASE	m	10.69
bb BASE MARCIAPIEDE	m	3.85
d BINDER	m	10.64
f FONDAZIONE	m	10.76
ff FONDAZIONE MARCIAPIE	m	3.85
i INERBIMENTO	m	5.20
u USURA	m	10.49

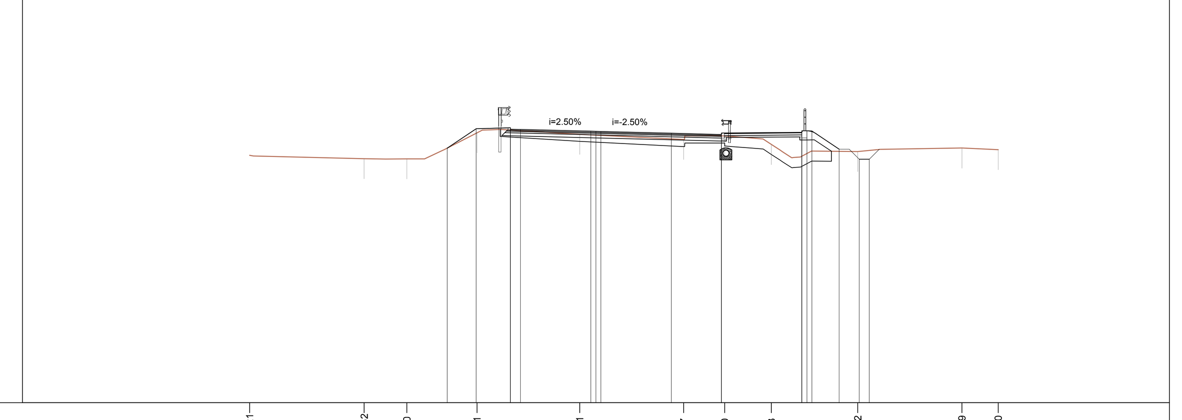

PROGRESSIVE TERRENO	-17.21 -11.52 -9.40 -5.91 -0.81 4.37 6.40 8.73 13.02 18.19 20.00
PARZIALI TERRENO	5.69 2.12 3.49 5.10 5.18 2.03 2.33 4.29 5.17 1.81
QUOTE TERRENO	260.30 260.14 260.12 261.42 261.35 261.09 261.27 260.84 260.49 260.66 260.59
PROGRESSIVE PROGETTO	-7.39 -5.95 -4.25 -4.25 -3.75 -0.25 0.00 0.25 3.75 6.24 6.24 10.24 10.24 10.49 10.74 12.09 13.09 13.59
PARZIALI PROGETTO	1.44 1.70 0.50 3.50 0.25 0.25 3.50 2.49 4.00 0.25 0.25 1.35 0.50
QUOTE PROGETTO	260.66 261.62 261.60 261.67 261.59 261.50 261.50 261.49 261.40 261.41 261.34 261.45 261.52 261.52 261.51 260.61 260.11 260.11

SEZIONE 6
PROGRESSIVA 125.00

A RILEVATO	m^2	6.44
F FOSSO	m^2	0.41
SC SCOTICO	m^2	7.28
aa USURA MARCIAPIEDE	m	4.91
b BASE	m	10.76
bb BASE MARCIAPIEDE	m	4.91
d BINDER	m	10.71
f FONDAZIONE	m	10.84
ff FONDAZIONE MARCIAPIE	m	4.91
i INERBIMENTO	m	4.82
u USURA	m	10.56

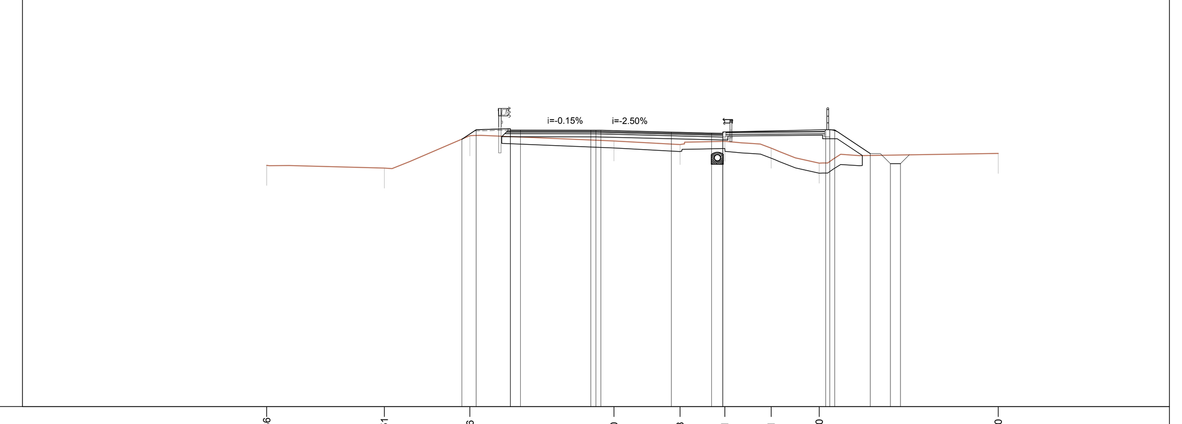

PROGRESSIVE TERRENO	-16.36 -10.51 -6.26 0.90 4.18 6.41 8.71 11.10 20.00
PARZIALI TERRENO	5.85 4.25 7.16 3.28 2.23 2.30 2.39 8.90
QUOTE TERRENO	259.98 259.84 261.45 261.19 261.01 261.17 260.83 260.09 260.57
PROGRESSIVE PROGETTO	-6.66 -5.95 -4.25 -4.25 -3.75 -0.25 0.00 0.25 3.75 5.75 6.31 6.31 11.42 11.62 11.87 13.64 14.64 15.14
PARZIALI PROGETTO	0.71 1.70 0.50 3.50 0.25 0.25 3.50 2.00 0.56 5.11 0.20 0.25 1.77 0.50
QUOTE PROGETTO	261.28 261.75 261.80 261.73 261.73 261.72 261.72 261.72 261.63 261.58 261.64 261.67 261.74 261.74 261.74 260.56 260.06 260.06

SEZIONE 7
PROGRESSIVA 150.00

A RILEVATO	m^2	2.06
SC SCOTICO	m^2	3.70
b BASE	m	8.71
d BINDER	m	8.65
f FONDAZIONE	m	8.79
i INERBIMENTO	m	2.71
u USURA	m	8.50

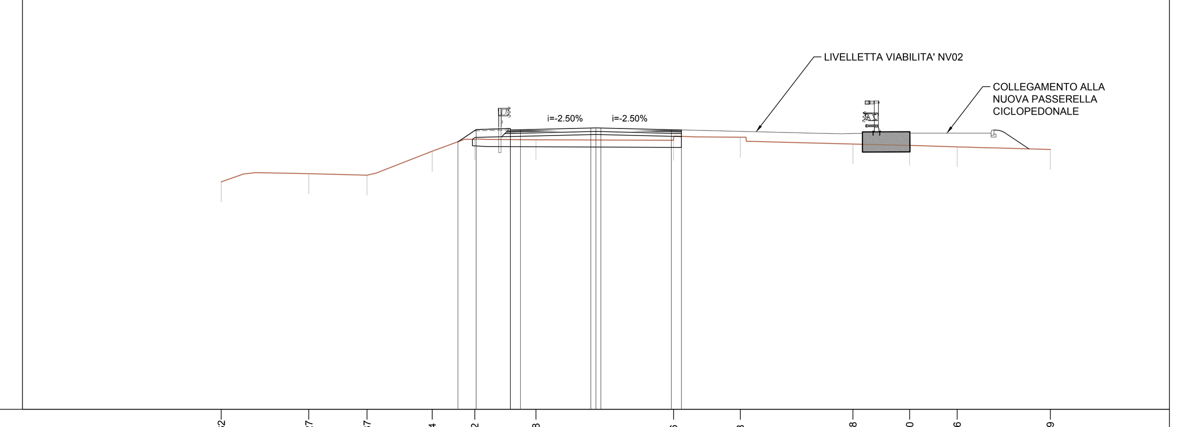

PROGRESSIVE TERRENO	-18.62 -14.27 -11.37 -8.14 -6.02 -2.98 3.86 7.18 12.78 15.60 17.96 22.59
PARZIALI TERRENO	4.35 2.90 3.23 2.12 3.04 6.84 3.32 5.60 2.82 2.36 4.63
QUOTE TERRENO	259.31 259.72 259.65 260.83 261.42 261.40 261.38 261.53 261.19 261.12 261.05 260.93
PROGRESSIVE PROGETTO	-6.86 -5.95 -4.25 -4.25 -3.75 -0.25 0.00 0.25 3.75 4.25
PARZIALI PROGETTO	0.91 1.70 0.50 3.50 0.25 0.25 3.50 0.50
QUOTE PROGETTO	261.31 261.91 261.88 261.96 261.91 261.99 262.00 261.99 261.91 261.89

SEZIONE 8
PROGRESSIVA 167.00

A RILEVATO	m^2	4.33
SC SCOTICO	m^2	4.35
b BASE	m	10.21
d BINDER	m	10.15
f FONDAZIONE	m	10.29
i INERBIMENTO	m	2.82
u USURA	m	10.00

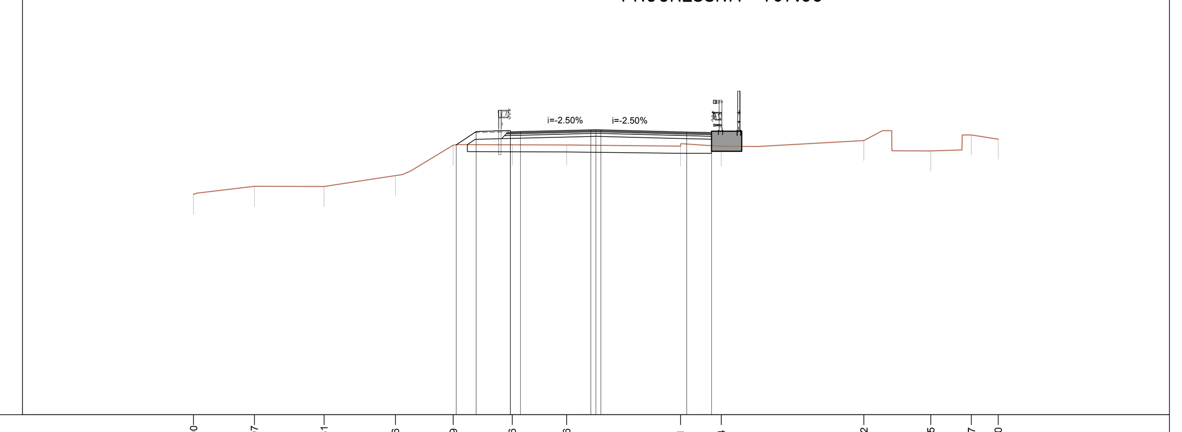

PROGRESSIVE TERRENO	-20.00 -16.97 -13.51 -9.96 -7.09 -4.16 -1.46 4.21 6.24 13.32 16.65 18.67 20.00
PARZIALI TERRENO	3.03 3.46 3.55 2.87 2.93 2.70 5.67 2.03 7.08 3.33 2.02 1.33
QUOTE TERRENO	258.97 259.37 259.36 259.91 261.42 261.44 261.43 261.36 261.37 261.64 261.13 261.93 261.71
PROGRESSIVE PROGETTO	-6.94 -5.95 -4.25 -4.25 -3.75 -0.25 0.00 0.25 4.51 5.75
PARZIALI PROGETTO	0.99 1.70 0.50 3.50 0.25 0.25 4.26 1.24
QUOTE PROGETTO	261.43 262.10 262.08 262.15 262.09 262.18 262.18 262.16 262.07 262.04

SEZIONE 9
PROGRESSIVA 206.18

A RILEVATO	m^2	6.13
SC SCOTICO	m^2	8.10
ab AUTOBLOCCANTI MARC	m	2.88
b BASE	m	18.54
d BINDER	m	18.54
f FONDAZIONE	m	21.31
m MASSETTO MARC	m	2.87
u USURA	m	18.54

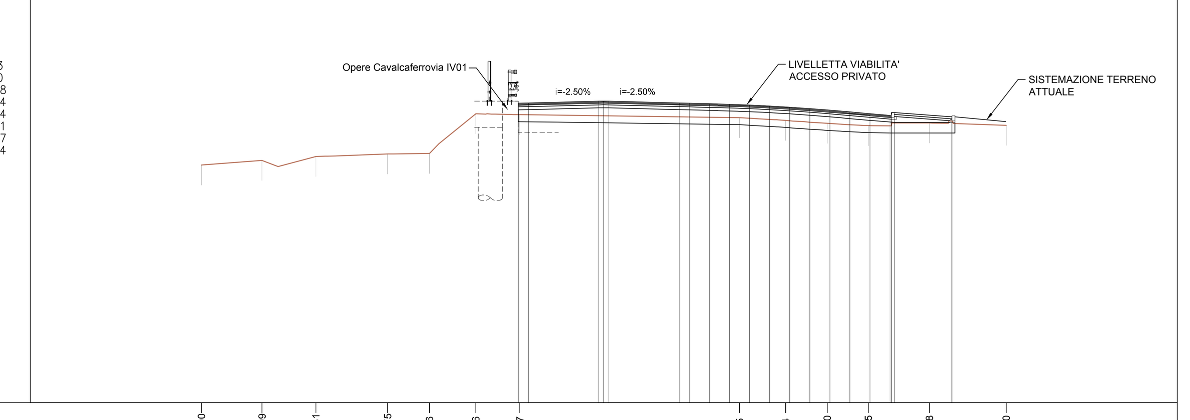

PROGRESSIVE TERRENO	-20.00 -16.99 -14.31 -10.75 -8.66 -6.36 -4.17 6.75 9.04 11.10 13.15 16.18 20.00
PARZIALI TERRENO	3.01 2.68 3.56 2.09 2.30 2.19 10.92 2.29 2.06 2.05 3.03 3.82
QUOTE TERRENO	258.82 259.05 259.25 259.37 259.39 261.37 261.32 261.18 261.04 260.89 260.78 260.91 260.79
PROGRESSIVE PROGETTO	-4.25 -3.75 -0.25 0.00 0.25 3.75 4.25 5.25 6.25 7.25 8.25 9.25 10.24 11.24 12.24 13.23 14.23 14.29 14.29 14.44 17.31
PARZIALI PROGETTO	0.50 3.50 0.25 0.25 3.50 0.50 1.00 1.00 1.00 1.00 1.00 0.99 1.00 1.00 0.99 1.00 0.06 0.15 2.87
QUOTE PROGETTO	261.89 261.91 261.99 262.00 261.99 261.91 261.89 261.87 261.84 261.80 261.75 261.69 261.62 261.54 261.46 261.37 261.29 261.43 261.28 261.43 261.22

SEZIONE 10
PROGRESSIVA 225.00

A RILEVATO	m^2	0.60
B STERRO	m^2	0.05
SC SCOTICO	m^2	5.37
ab AUTOBLOCCANTI MARC	m	1.35
b BASE	m	12.35
d BINDER	m	11.41
f FONDAZIONE	m	13.68
i INERBIMENTO	m	2.12
m MASSETTO MARC	m	1.35
u USURA	m	11.25

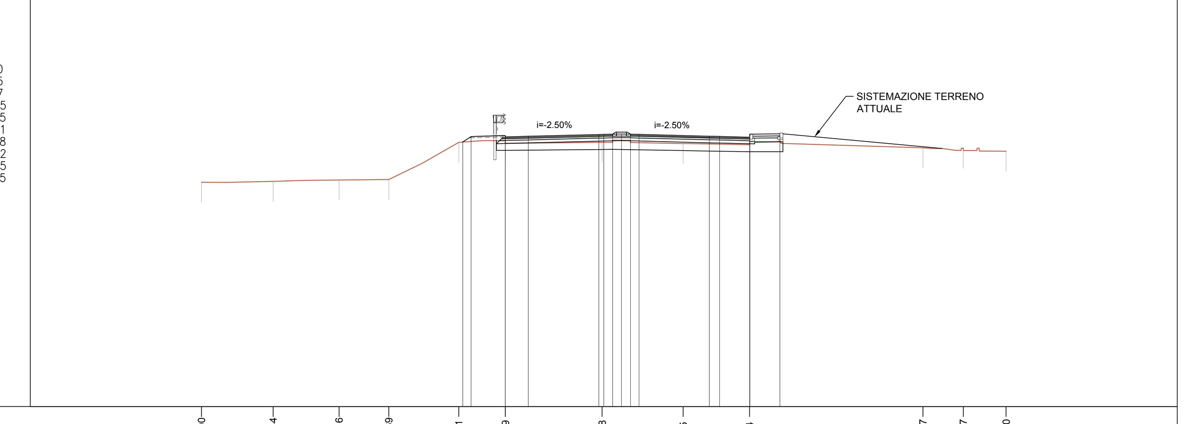

PROGRESSIVE TERRENO	-20.00 -16.44 -13.16 -10.69 -7.21 -4.89 -0.08 3.95 7.24 15.87 17.87 20.00
PARZIALI TERRENO	3.56 3.28 2.47 3.48 2.32 4.81 4.03 3.29 8.63 2.00 2.13
QUOTE TERRENO	259.14 259.18 259.25 259.27 261.12 261.07 261.12 261.06 261.00 260.85 260.83 260.68
PROGRESSIVE PROGETTO	-7.01 -6.59 -4.89 -4.89 -3.75 -0.25 0.00 0.44 0.88 1.33 1.75 5.25 5.75 7.25 7.25 8.75
PARZIALI PROGETTO	0.42 1.70 1.14 3.50 0.25 0.44 0.44 0.45 0.42 3.50 0.50 1.50 1.50
QUOTE PROGETTO	261.13 261.41 261.46 261.39 261.42 261.51 261.52 261.53 261.54 261.53 261.52 261.43 261.42 261.53 261.38 261.54

SEZIONE 11
PROGRESSIVA 237.42

SC SCOTICO	m^2	4.37
b BASE	m	11.49
d BINDER	m	14.82
f FONDAZIONE	m	11.65
i INERBIMENTO	m	1.82
u USURA	m	14.66

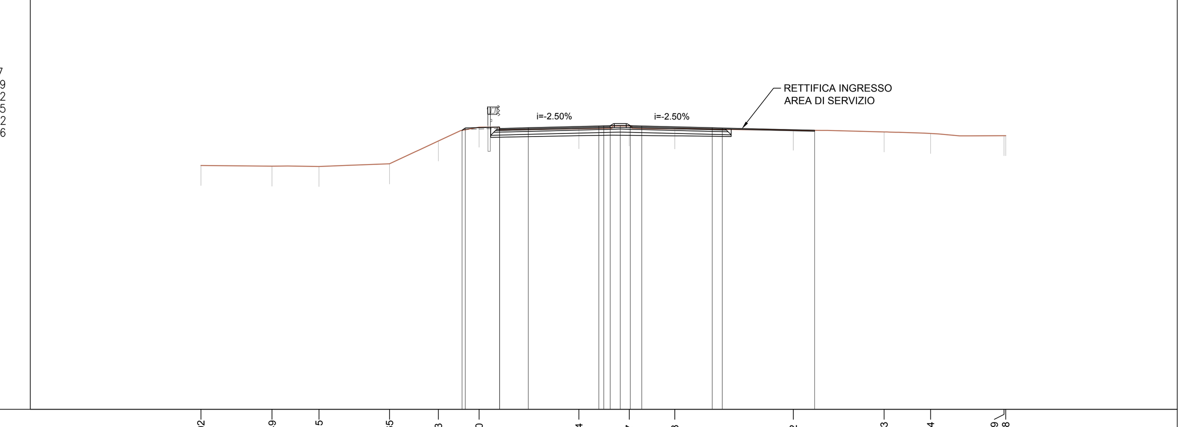

PROGRESSIVE TERRENO	-20.02 -16.49 -14.15 -10.65 -8.23 -6.20 -1.24 1.27 3.53 9.42 13.93 16.24 19.89 19.98
PARZIALI TERRENO	3.53 2.34 3.50 2.42 2.03 4.96 2.51 2.26 5.89 4.51 2.31 3.65 0.09
QUOTE TERRENO	259.12 259.09 259.08 259.21 260.34 261.03 260.95 261.09 260.95 260.88 260.79 260.72 260.61 260.61
PROGRESSIVE PROGETTO	-7.05 -6.88 -5.18 -5.18 -3.75 -0.25 0.00 0.32 0.82 1.32 1.89 5.39 5.89 10.48
PARZIALI PROGETTO	0.17 1.70 1.43 3.50 0.25 0.32 0.50 0.50 0.57 3.50 0.50 4.59
QUOTE PROGETTO	260.88 260.99 260.97 261.04 261.00 261.09 261.10 261.10 261.12 261.10 261.09 261.00 260.99 260.88

SEZIONE 12
PROGRESSIVA 250.00

d BINDER	m	12.95

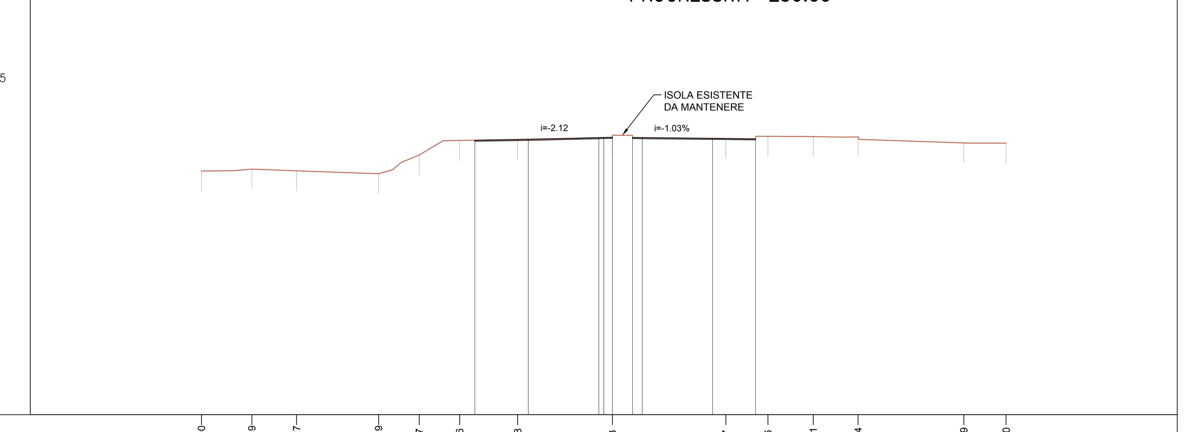

PROGRESSIVE TERRENO	-20.00 -17.49 -15.27 -11.19 -9.17 -7.16 -4.28 0.43 6.07 8.16 10.41 12.64 17.89 20.00
PARZIALI TERRENO	2.51 2.22 4.08 2.02 2.01 2.88 4.71 5.64 2.09 2.25 2.23 5.25 2.11
QUOTE TERRENO	259.13 259.22 259.14 259.00 259.93 260.65 260.70 260.81 260.75 260.85 260.84 260.83 260.53 260.52
PROGRESSIVE PROGETTO	-6.41 -3.75 -0.25 0.00 0.43 1.43 1.91 5.41 7.54
PARZIALI PROGETTO	2.66 3.50 0.25 0.43 0.48 3.50 2.13
QUOTE PROGETTO	260.66 260.70 260.79 260.80 260.81 260.80 260.79 260.75 260.73

COMMITTENTE:

RFI RETE FERROVIARIA ITALIANA
GRUPPO FERROVIE DELLO STATO ITALIANE

PROGETTAZIONE:

ITALFERR
GRUPPO FERROVIE DELLO STATO ITALIANE

DIREZIONE TECNICA
U.O.LINEE NODI E ARMAMENTO

PROGETTO DEFINITIVO

POTENZIAMENTO DELLA LINEA FOLIGNO-TERONTOLA

INTERVENTI DI SEMPLIFICAZIONE E VELOCIZZAZIONE SUL PRG DELLA STAZIONE DI ELLERA

VIABILITA' STRADALI
Via Corcianese - Sezioni trasversali

SCALA: 1:200

COMMESSA	LOTTO	FASE	ENTE	TIPO DOC.	OPERA/DISCIPLINA	PROGR.	REV.
IR0B	02	D	13	W9	NV0100	001	A

Revis.	Descrizione	Redatto	Data	Verificato	Data	Approvato	Data	Autorizzato Data
A	Emissione	L.Dinelli	Luglio 2020	F.Gatti	Luglio 2020	T.Paoletti	Luglio 2020	V.Conforti Luglio 2020

ITALFERR S.p.A. U.O. PROGETTAZIONE LINEE E NODI Dott. Ing. VINCENZO CONFORTI Ordine degli Ingegneri di VITERBO N. 409

File: IR0B02D13W9NV0100001A.dwg | n. Elab.: 16_13