
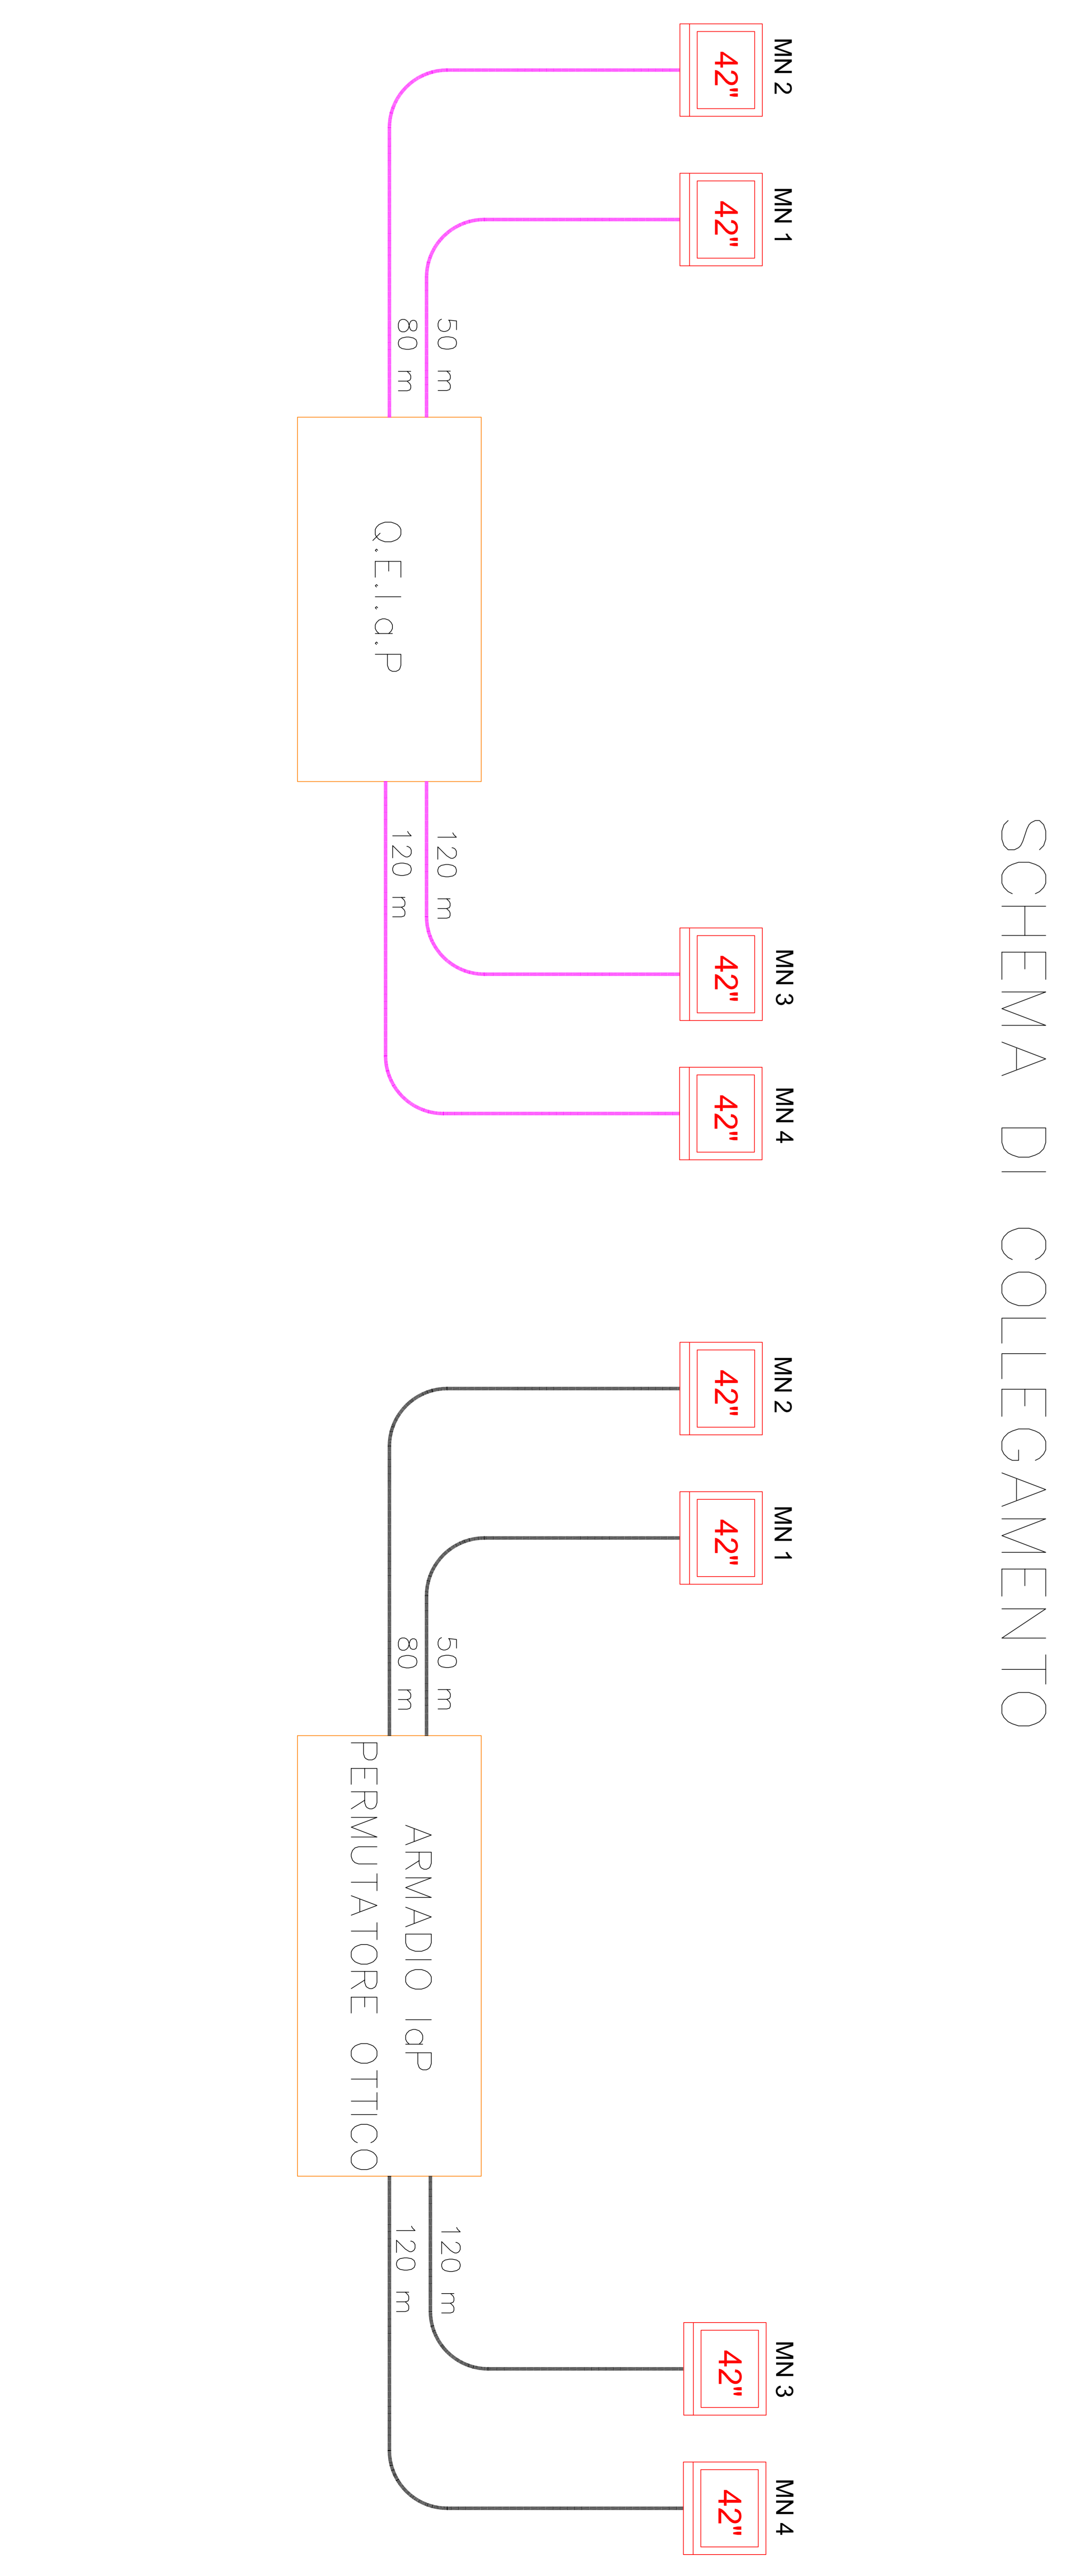


SOTTOPASSO

SCHEMA DI COLLEGAMENTO

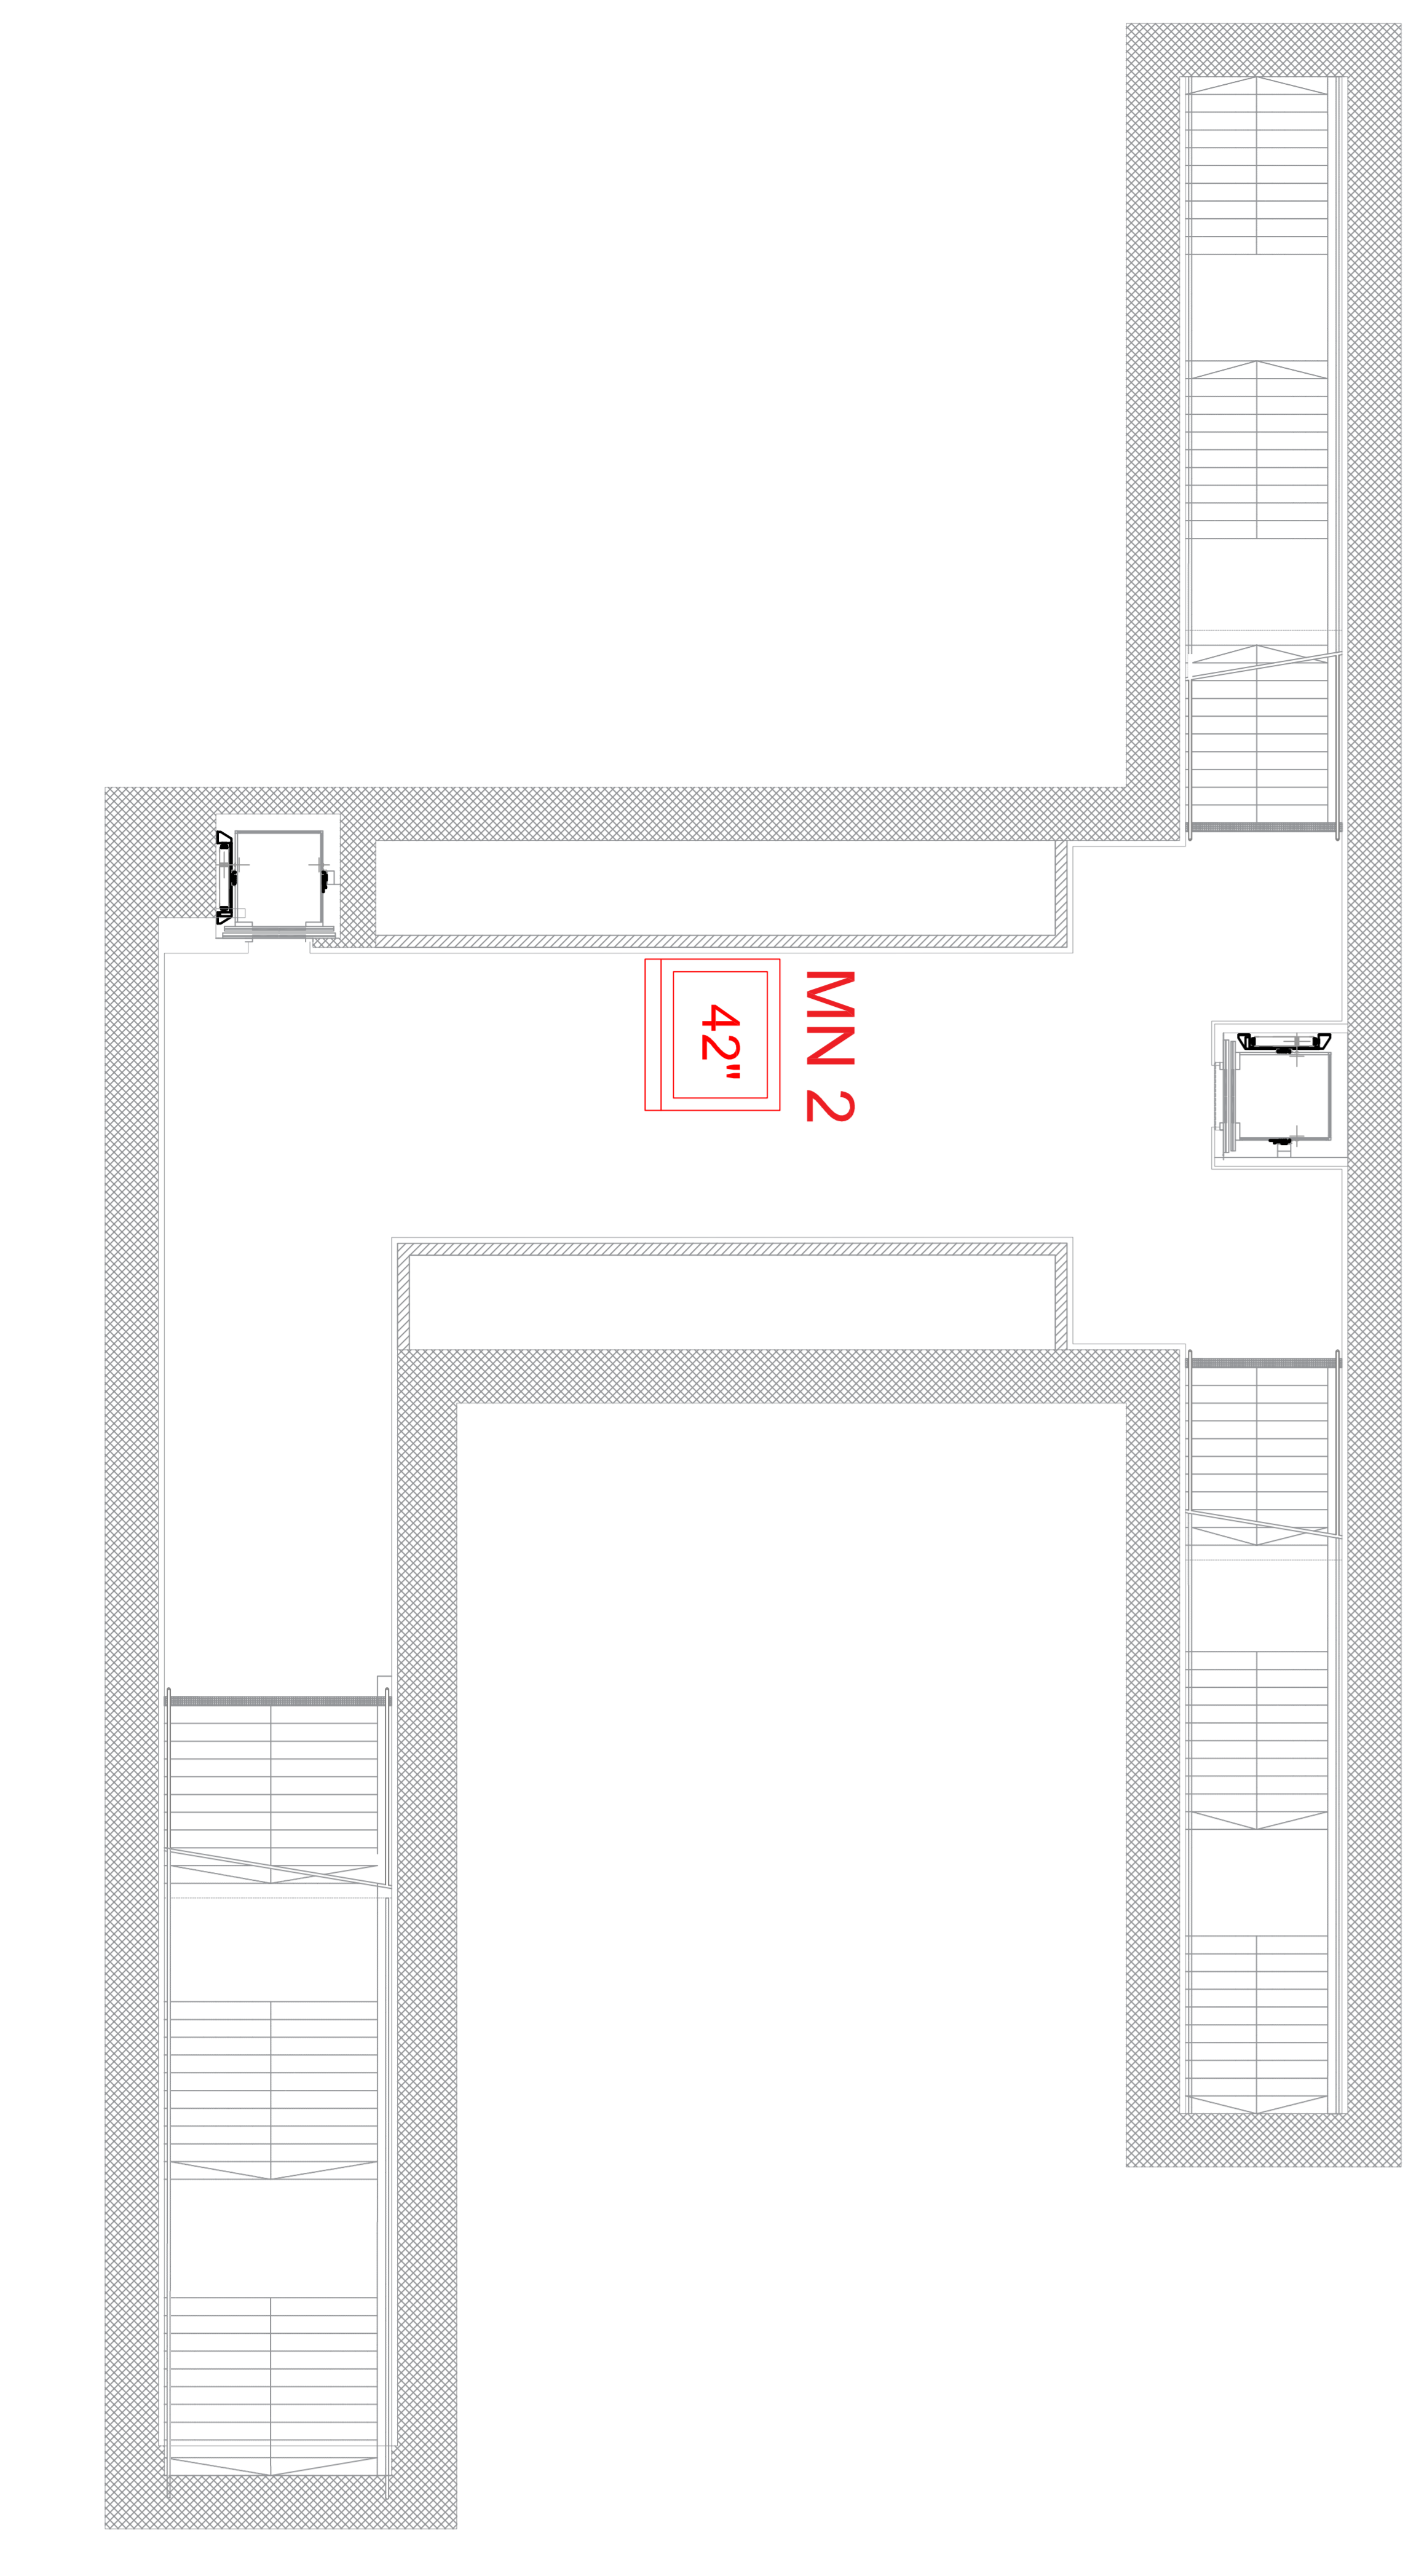

LEGENDA	
	MONITOR 42" PARTENZE (MN)
	MONITOR LED PER ESTERNO (esterno)
	INDICATORE LED DA MARCAPAGE (esterno)
	ARMADIO IqP PERMUTATORE OTTICO (esterno)
	QUADRO ELETTRICO IqP (esterno)
	CABLO DI SEGNALE 4 F.O.
	CABLO DI ALIMENTAZIONE BRUCIARE FORMIDIC 2x6 BRUCIANDI

CONTRATTORE:

 GRUPPO IMPRESA SIDA STUDIO ITALIANI

PROGETTAZIONE:

 GRUPPO IMPRESA SIDA STUDIO ITALIANI

DIREZIONE TECNICA:
 U.O. TECNOLOGIE CENTRO

PROGETTO DEFINITIVO

POTENZIAMENTO DELLA LINEA FOLGONO-TERONTOLA
 INTERVENTI DI SEMPLIFICAZIONE E VELOCIZZAZIONE SUI PRG
 DELLE STAZIONI DI ASSISI ED ELTERA
 Stazione di Assisi
 Planimetrie con disposizione apparecchiature IqP

COMMESSA: LOTTO FASE ENTE 1949 OGGETTO: CREAZIONE/AMPLIAMENTO PROGETTO RETE

PROGETTO: 01 0 18 01 100000 001 A

Rev.	Descrizione	Modificato	Disegnato	Verificato	Approvato	Autore	Autore/Verificatore
A	DISPOSIZIONE SEZIONALI	02/03/2024	02/03/2024	02/03/2024	02/03/2024	02/03/2024	02/03/2024

14.03.2024