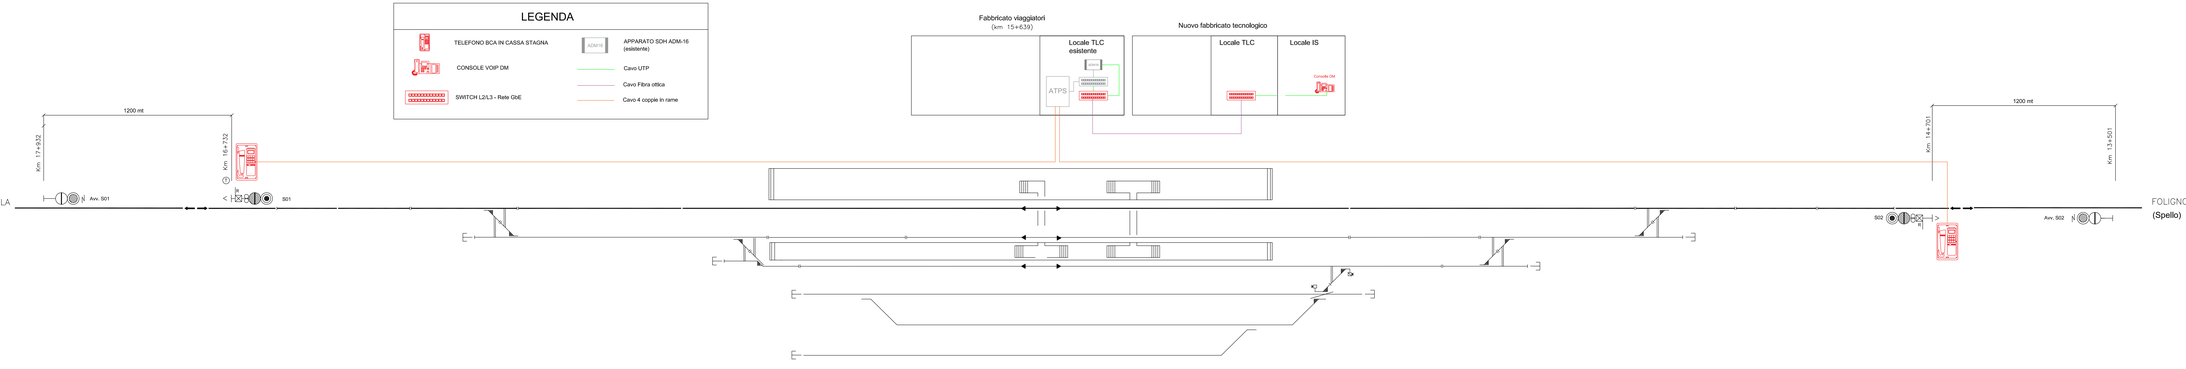

COMMITTENTE: RFI RETE FERROVIARIA ITALIANA GRUPPO FERROVIE DELLO STATO ITALIANE

PROGETTAZIONE: ITALFERR GRUPPO FERROVIE DELLO STATO ITALIANE

DIREZIONE TECNICA
U.O. TECNOLOGIE CENTRO

PROGETTO DEFINITIVO

POTENZIAMENTO DELLA LINEA FOLIGNO–TERONTOLA

INTERVENTI DI SEMPLIFICAZIONE E VELOCIZZAZIONE SUI PRG DELLE STAZIONI DI ASSISI ED ELLERA

Stazione di Assisi
Architettura generale GbE e sistema di telefonia selettiva

SCALA:

COMMESSA LOTTO FASE ENTE TIPO DOC. OPERA/DISCIPLINA PROGR. REV.

I	R	0	8	0	1	D	1	8	D X	S T 0 0 0 0	0 0 1	A

Revis.	Descrizione	Redatto	Data	Verificato	Data	Approvato	Data	Autorizzato/Data
A	EMISSIONE ESECUTIVA	A.Dimitrieci	Luglio 2020	G.Demarco	Luglio 2020	T. Puglisi	Luglio 2020	G. Guidi Buffarini Luglio 2020

File:IR0801DIRDX0700000I1A n. Elab.: