



PIANTA QUOTA BANCHINA CON SEGNALETICA A MESSAGGIO FISSO
Scala 1:200

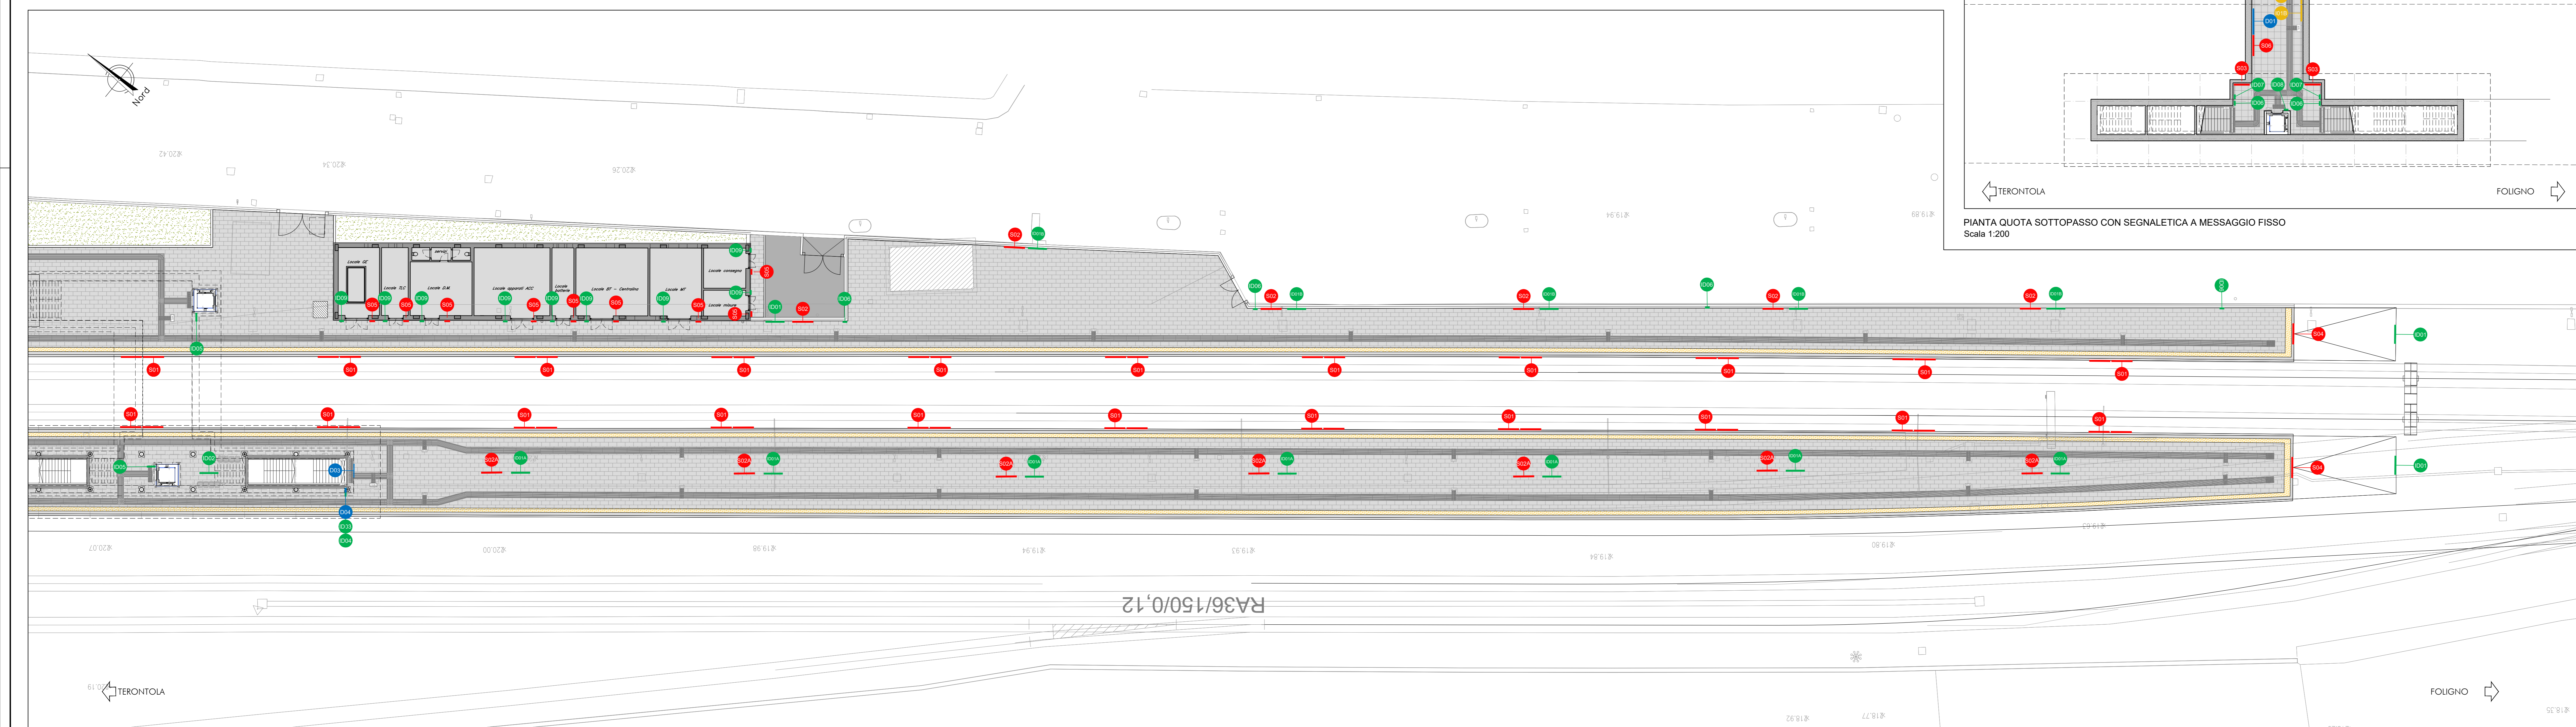

PIANTA QUOTA BANCHINA CON SEGNALETICA A MESSAGGIO FISSO
Scala 1:200

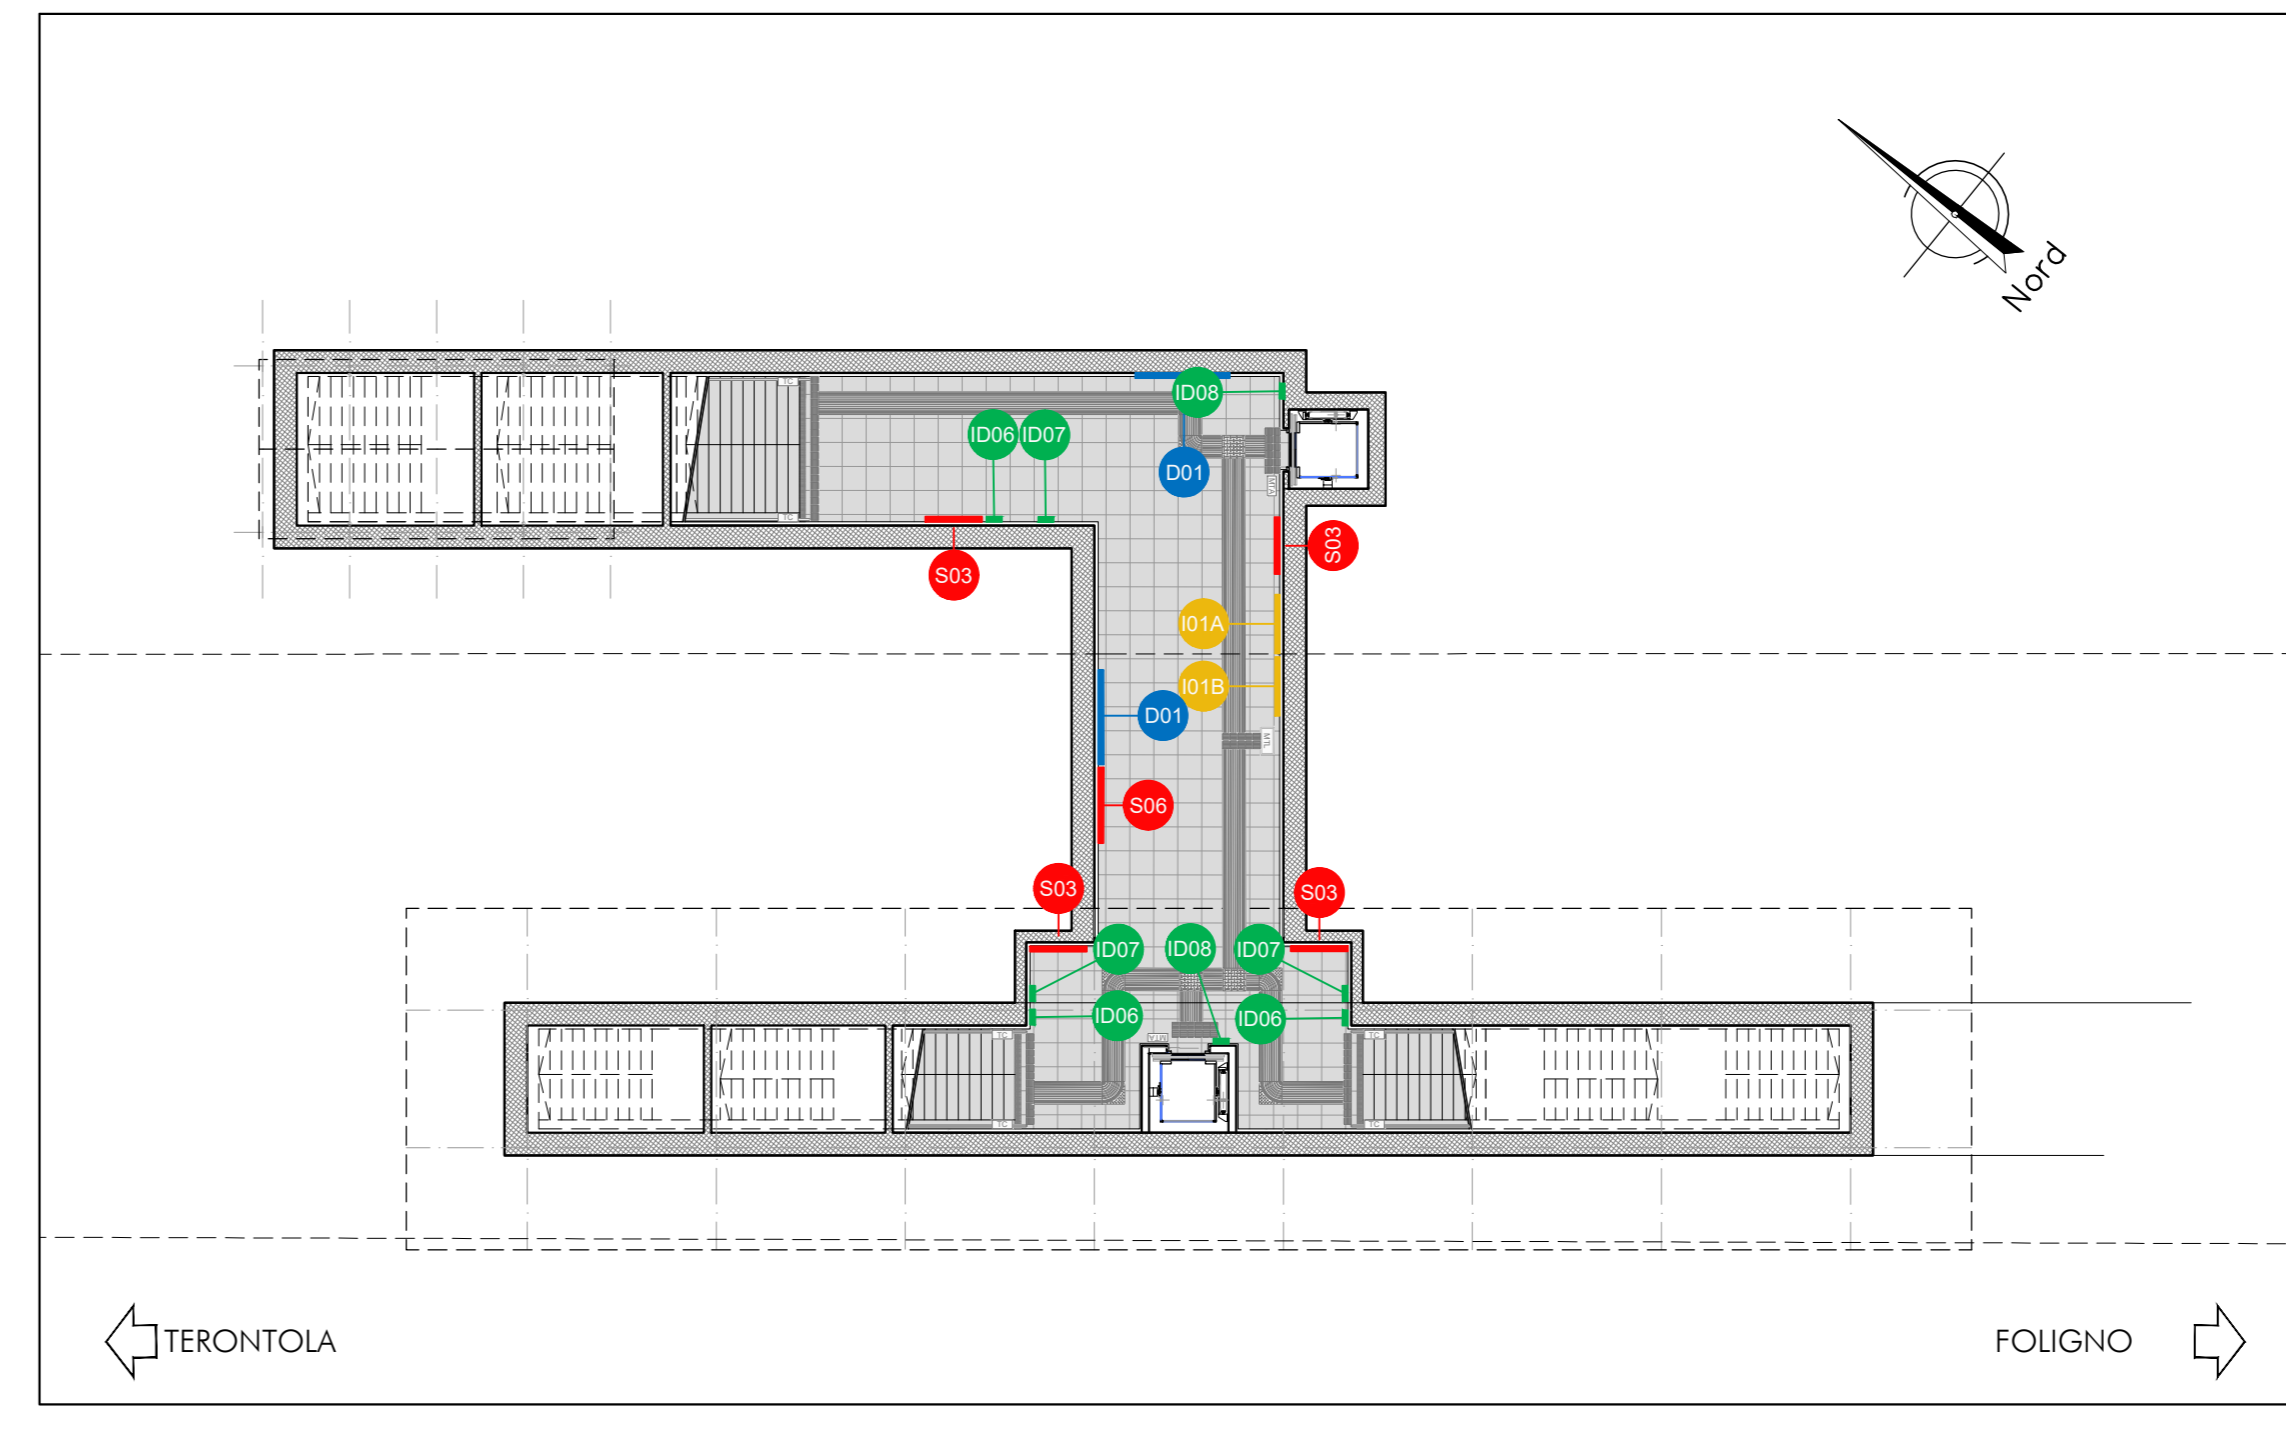

PIANTA QUOTA SOTTOPASSO CON SEGNALETICA A MESSAGGIO FISSO
Scala 1:200

SEGNALETICA A MESSAGGIO FISSO					
	CODICE IDENTIFICATIVO	SIMBOLO	DESCRIZIONE	DIMENSIONI	QUANTITA'
DIREZIONE	V/DB-banchina-vr/64-P	001	Informazione standard a fascia con grafico illustrativo in stile semplificato per viaggiatori e persone con disabilità e anziani. Dimensione: 1100x400 mm, L=1=variabile, Sp=30 mm.	1100x400	2 altri piattaforma
	V/DB-banchina-vr/64-S	002	Informazione standard a fascia con grafico illustrativo in stile semplificato e personalizzato per persone con disabilità e anziani. Dimensione: 1100x400 mm, L=1=variabile, Sp=30 mm.	1100x400	4 altri piattaforma
	V/DB-banchina-vr/40	003	Informazione standard a fascia con grafico illustrativo in stile semplificato e personalizzato per persone con disabilità e anziani. Dimensione: 1100x400 mm, L=1=variabile, Sp=30 mm.	1100x400	6 altri piattaforma
	V/DB-banchina-vr/64-PL	004	Informazione standard a fascia con grafico illustrativo in stile semplificato e personalizzato per persone con disabilità e anziani. Dimensione: 1100x400 mm, L=1=variabile, Sp=30 mm.	Assisi	4 altri piattaforma
	V/DB-persone-vr/270	005	Informazione standard a fascia con grafico illustrativo in stile semplificato e personalizzato per persone con disabilità e anziani. Dimensione: 1100x400 mm, L=1=variabile, Sp=30 mm.	Assisi	11 altri piattaforma
	V/DB-persone-vr/270	006	Informazione standard a fascia con grafico illustrativo in stile semplificato e personalizzato per persone con disabilità e anziani. Dimensione: 1100x400 mm, L=1=variabile, Sp=30 mm.	Assisi	10 altri piattaforma
IDENTIFICAZIONE	V/DB-banchina-vr/64-S	007	Informazione standard a fascia con grafico illustrativo in stile semplificato e personalizzato per persone con disabilità e anziani. Dimensione: 1100x400 mm, L=1=variabile, Sp=30 mm.	Assisi	2 altri piattaforma
	V/DB-banchina-vr/40	008	Informazione standard a fascia con grafico illustrativo in stile semplificato e personalizzato per persone con disabilità e anziani. Dimensione: 1100x400 mm, L=1=variabile, Sp=30 mm.	1	5 altri piattaforma
	V/DB-banchina-vr/40	009	Informazione standard a fascia con grafico illustrativo in stile semplificato e personalizzato per persone con disabilità e anziani. Dimensione: 1100x400 mm, L=1=variabile, Sp=30 mm.	1	5 altri piattaforma
	V/DB-banchina-vr/40	010	Informazione standard a fascia con grafico illustrativo in stile semplificato e personalizzato per persone con disabilità e anziani. Dimensione: 1100x400 mm, L=1=variabile, Sp=30 mm.	1	2 altri piattaforma
	V/DB-targa-vr/40	011	Informazione standard a fascia con grafico illustrativo in stile semplificato e personalizzato per persone con disabilità e anziani. Dimensione: 1100x400 mm, L=1=variabile, Sp=30 mm.	1	10 altri piattaforma
	V/DB-targa-vr/40	012	Informazione standard a fascia con grafico illustrativo in stile semplificato e personalizzato per persone con disabilità e anziani. Dimensione: 1100x400 mm, L=1=variabile, Sp=30 mm.	1	3 altri piattaforma
	V/DB-targa-vr/40	013	Informazione standard a fascia con grafico illustrativo in stile semplificato e personalizzato per persone con disabilità e anziani. Dimensione: 1100x400 mm, L=1=variabile, Sp=30 mm.	1	2 altri piattaforma
	V/DB-targa-vr/40	014	Informazione standard a fascia con grafico illustrativo in stile semplificato e personalizzato per persone con disabilità e anziani. Dimensione: 1100x400 mm, L=1=variabile, Sp=30 mm.	1	2 altri piattaforma
	V/DB-targa-vr/40	015	Informazione standard a fascia con grafico illustrativo in stile semplificato e personalizzato per persone con disabilità e anziani. Dimensione: 1100x400 mm, L=1=variabile, Sp=30 mm.	1	9 altri piattaforma
	V/DB-targa-vr/40	016	Informazione standard a fascia con grafico illustrativo in stile semplificato e personalizzato per persone con disabilità e anziani. Dimensione: 1100x400 mm, L=1=variabile, Sp=30 mm.	1	1 altri piattaforma
	V/DB-banchina-vr/40	017	Informazione standard a fascia con grafico illustrativo in stile semplificato e personalizzato per persone con disabilità e anziani. Dimensione: 1100x400 mm, L=1=variabile, Sp=30 mm.	1	2 altri piattaforma
	INFORMAZIONE	F/I1-banchina-140 LED/P-vr	018	Informazione standard a fascia con grafico illustrativo in stile semplificato e personalizzato per persone con disabilità e anziani. Dimensione: 1100x400 mm, L=1=variabile, Sp=30 mm.	1
F/I1-banchina-140 LED/P-vr		019	Informazione standard a fascia con grafico illustrativo in stile semplificato e personalizzato per persone con disabilità e anziani. Dimensione: 1100x400 mm, L=1=variabile, Sp=30 mm.	1	3 altri piattaforma
DIRETTO	V/DV-banchina	020	Segno di linea fissa standardizzato per persone con disabilità e anziani. Dimensione: 1100x400 mm, L=1=variabile, Sp=30 mm.	1100x400	40 altri piattaforma
	V/DV-passaggio (inf)-vr/PT/270	021	Parallelo a persone con grafico illustrativo in stile semplificato e personalizzato per persone con disabilità e anziani. Dimensione: 1100x400 mm, L=1=variabile, Sp=30 mm.	1100x400	11 altri piattaforma
	V/DV-passaggio (sf)-vr/PT/270	022	Parallelo a persone con grafico illustrativo in stile semplificato e personalizzato per persone con disabilità e anziani. Dimensione: 1100x400 mm, L=1=variabile, Sp=30 mm.	1100x400	11 altri piattaforma
	V/DV-targa-vr/P	023	Informazione standard a fascia con grafico illustrativo in stile semplificato e personalizzato per persone con disabilità e anziani. Dimensione: 1100x400 mm, L=1=variabile, Sp=30 mm.	1100x400	4 altri piattaforma
	V/DV-passaggio (sf)-vr/S	024	Parallelo a persone con grafico illustrativo in stile semplificato e personalizzato per persone con disabilità e anziani. Dimensione: 1100x400 mm, L=1=variabile, Sp=30 mm.	1100x400	1 altri piattaforma
	V/DV-fascia-vr/PT/270	025	Parallelo a persone con grafico illustrativo in stile semplificato e personalizzato per persone con disabilità e anziani. Dimensione: 1100x400 mm, L=1=variabile, Sp=30 mm.	1100x400	4 altri piattaforma
	V/DV-griglia-vr/Tip-A	026	Targa con grafico illustrativo in stile semplificato e personalizzato per persone con disabilità e anziani. Dimensione: 1100x400 mm, L=1=variabile, Sp=30 mm.	1100x400	9 altri piattaforma
	V/DV-targa-vr/14	027	Targa con grafico illustrativo in stile semplificato e personalizzato per persone con disabilità e anziani. Dimensione: 1100x400 mm, L=1=variabile, Sp=30 mm.	1100x400	1 altri piattaforma

COMMITTENTE: **RFI** RETE FERROVIARIA ITALIANA GRUPPO FERROVIE DELLO STATO ITALIANE

PROGETTAZIONE: **ITALFERR** GRUPPO FERROVIE DELLO STATO ITALIANE

DIREZIONE TECNICA
U.O. ARCHITETTURA STAZIONI E TERRITORIO

PROGETTO DEFINITIVO

POTENZIAMENTO DELLA LINEA FOLIGNO-TERONTOLA

INTERVENTI DI SEMPLIFICAZIONE E VELOCIZZAZIONE SUL PRG DELLA STAZIONE DI ASSISI

ELABORATI GENERALI
Segnaletica a messaggio fisso pianta quota banchina e sottopasso

SCALA: 1:200

COMMESSA	LOTTO	FASE	ENTE	TIPO DOC.	OPERA/DESCRIZIONE	PROGR.	REV.
RA36/150/0,12							

Rev.	Descrizione	Redatto	Data	Verificato	Data	Approvato	Data	Adottato	Data
A	Emissione Esecutiva		14/05/2020		14/05/2020		14/05/2020		14/05/2020

File: RA36/150/0,12/000004.dwg n. Ebb.: 8