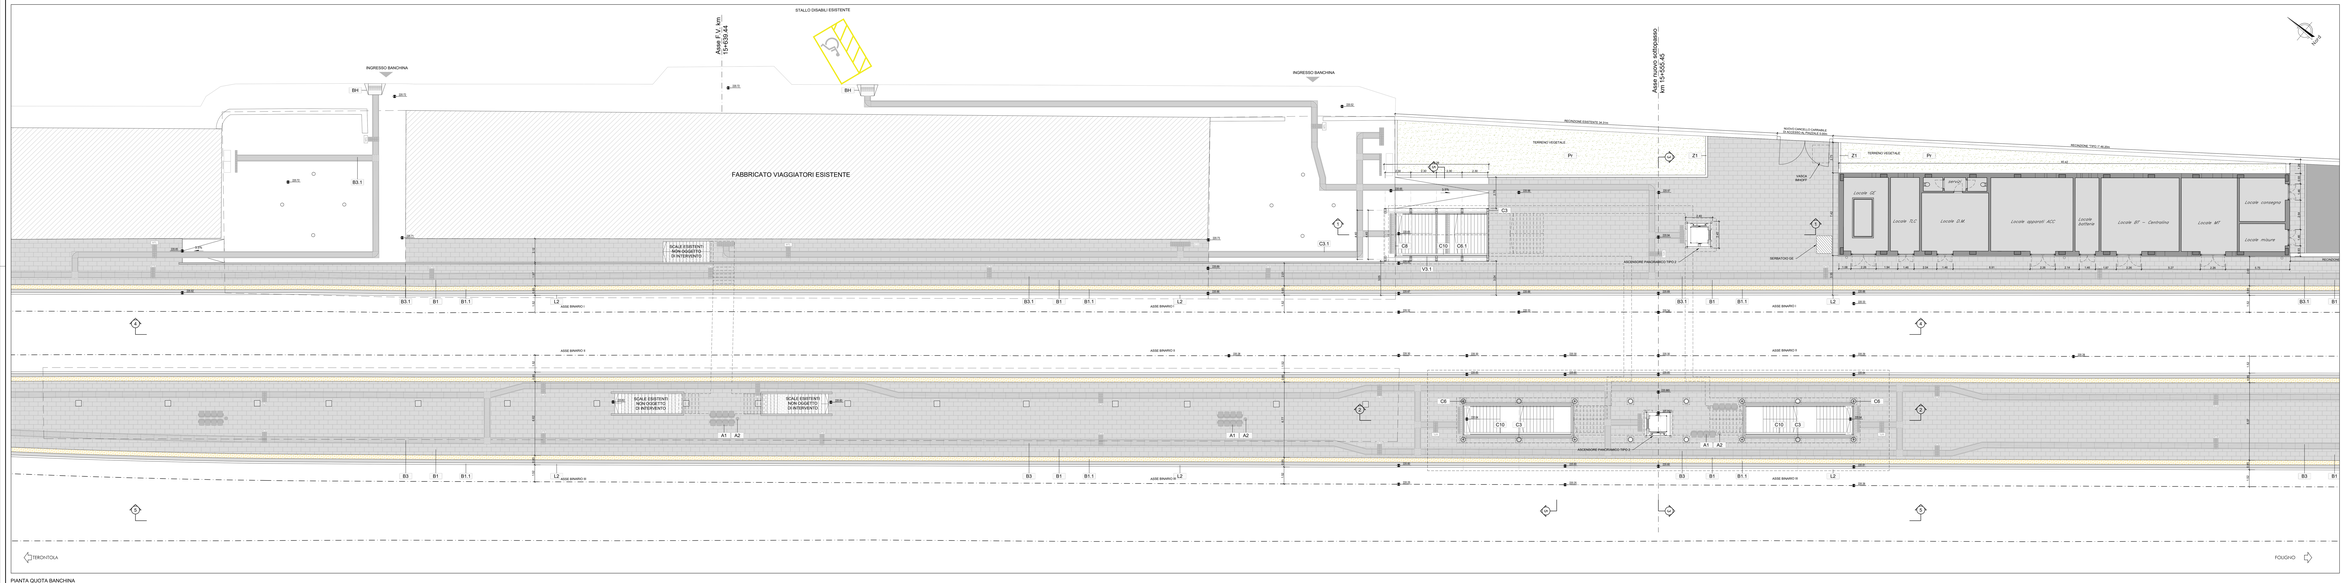

PIANTA QUOTA BANCHINA
Scala 1:100

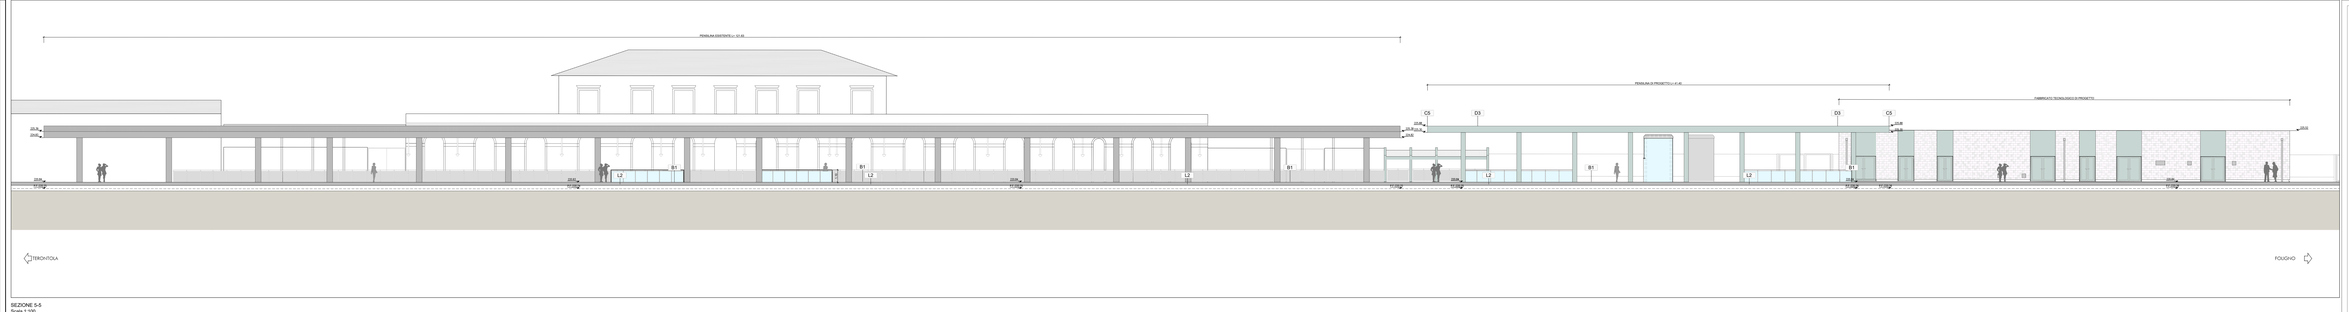

SEZIONE S-S
Scala 1:100

TABELLA FINITURE , MURATURE , SERRAMENTI

A - C - E	= ALTEZZA RETTA BINARIO
B - D - F	= ALTEZZA CURVA BINARIO
G	= FACCIA VISTA
H	= FACCIA NASCOSTA
RIL	= ALPHERIGE
SL	= CORDA LEGENDA

FINITURE PARETI

B1	Pavimentazione in gres porcellanato di prima scelta (EN 176/2012) con colorazione a scelta e significativo dei giunti, rettificato, antiscivolo classe R10 (DIN 51130), valore di resistenza allo scivolamento (DIN 51097) classe A, valore di resistenza alla luce, coefficiente di attrito R11, posata su massetto a pendenza.
B1.1	Pavimentazione in gres porcellanato prima scelta (EN 176/2012) con colorazione a scelta e significativo dei giunti, rettificato, antiscivolo classe R10 (DIN 51130), valore di resistenza allo scivolamento (DIN 51097) classe A, valore di resistenza alla luce, coefficiente di attrito R11, posata su massetto.
B1.2	Chiusura arcuata a rastremante para pavimentazione per ascensore in gres porcellanato.
B2	Gradino alzata in gres fine porcellanato rigato con pavimentazione, colorato a scelta e significativo dei giunti, rettificato, antiscivolo classe R10 (DIN 51130), valore di resistenza alla luce, coefficiente di attrito R11, posata su massetto.
B3	Fascia a contrasto su gradino
B3.1	Alzata di raccordo alla banchina in battuto di cls rigato, 30mm
B4	Pavimentazione in gres porcellanato posata in opera su letto di malta, dim. 30x60x10cm, colore a scelta della Direzione Lavori, con fascia di delimitazione in gres porcellanato di colore a scelta della Direzione Lavori, posata in opera su letto di malta, dim. 40*10 (Rispetto frequenti dentellature) da collocare sotto la copertura della pensilina.
B5	Pavimentazione in gres porcellanato di prima scelta (EN 176/2012) con colorazione a scelta e significativo dei giunti, dimensioni variabili, posata per la formazione di percorsi tattili piastre per disabili visivi, colore a scelta della Direzione Lavori, posata in opera su letto di malta, dim. 40*10 (Rispetto frequenti dentellature) da collocare sotto la copertura della pensilina.



CORDOLI

L1	Elementi prefabbricati in calcestruzzo vibrato armato con rete sostenutadata di Tipo 2 - Cordolo marciapiede
L2	Cordolo prefabbricato in calcestruzzo vibrato armato con rete sostenutadata, con inserimento di tubazione in ferro zincato annuaiato lato binario per rivestimento marciapiedi esterno (lato binario) con cilindro in ferro zincato

FINITURE SOFFITTI E COPERTURE

B1	Intonaco civile a due strati con malta cementizia, liscato a cazzaplanca con cura di ultima lisciatura eccellente e due riprese contenente sostanze fibrosa/additive, compreso di rete in fibra di vetro, dato a regola d'arte, con prestazione a fibra di vetro
B1.1	Intonaco prerifrattato, igrofugo, per uso in interni, a base: EAV con resine sintetiche in dispersione acquosa, colore a scelta della D.L. dotato di capacità coprente, resistente al fissaggio, classe V1 residenziale ed finiture di 120 minuti, sp.2(m)
B1.2	Intonaco prerifrattato, igrofugo, per uso in interni, a base: EAV con resine sintetiche in dispersione acquosa, colore a scelta della D.L. dotato di capacità coprente, resistente al fissaggio, classe V1 residenziale ed finiture di 120 minuti, sp.2(m)
B2	Controsoffitto in lastre in fibrocemento di dimensioni 1200x2400 mm, sp. 8 mm, fissate su apposita struttura metallica zincata delle dimensioni adeguate, compreso di ogni onere e magistero
B2	Controsoffitto piano lastrocartato realizzato con pannelli lineari di alluminio preverniciato 5/10 con bordo smussato, dimensione 100 mm, con interasse 100 mm, fissati su apposita barra portante di sospensione, compreso di ulteriore sistema di fissaggio
C1	Pannelli in lamiera di acciaio di finitura di protezione in materiale ignifugo, ancorati con apposita struttura in alluminio, compreso di ogni onere e magistero, dato a regola d'arte, compreso di ogni onere, dato in lavorazione in polimetano esposo e finitura a fuoco, sp. 2cm
C2	Rivestimento verticale in pannelli tipo Alucobond costituiti da due lamiere di alluminio con interposto nucleo in polietilene a bassa densità, con finitura superficiale in metallico. Estensione ai pannelli accessoriati costituiti sopra sopra generali ed interno degeli in acciaio inox, compreso di ogni onere e magistero, dato a regola d'arte, compreso di ogni onere, dato in lavorazione in polimetano esposo e finitura a fuoco, sp. 2cm
C3	Rivestimento esterno in acciaio tipo Alucobond costituito da applicazione di nervi con un'orditura metallica di fissaggio ancorata alla struttura portante. Estensione ai pannelli termoisolanti costituiti da supporto esterno grecato ed interno liscio in acciaio inox, compreso di ogni onere e magistero dato a regola d'arte compreso di ogni onere, dato in lavorazione in polimetano esposo e finitura a fuoco, sp. 2cm

GIUNTO

G1	Cogniguale impermeabilizzante a copertura

SISTEMAZIONE ESTERNA

A1	Pavimento ergonomico composto di fascia a trascinti rilevanti. Dimensioni: 220 x 70cm
A2	Cestino portarifiuti tondo in lamiera zinata, supporto in ferro, dim. 50x50x100cm, colore a scelta D.L.
P1	Formazione di aiuole prato con mescugli di semi selezionati su zolle di terreno vegetale
	Discesa per disabili medio-lunghi, quanto, sp.15cm

FINITURE

F7	Rivestimento in acciaio di finitura di protezione in materiale ignifugo ancorati con apposita struttura in alluminio, compreso di ogni onere e magistero, dato a regola d'arte compreso di ogni onere, dato in lavorazione in polimetano esposo e finitura a fuoco, sp. 2cm
F8	Rivestimento esterno in acciaio tipo Alucobond costituito da applicazione di nervi con un'orditura metallica di fissaggio ancorata alla struttura portante. Estensione ai pannelli termoisolanti costituiti da supporto esterno grecato ed interno liscio in acciaio inox, compreso di ogni onere e magistero dato a regola d'arte compreso di ogni onere, dato in lavorazione in polimetano esposo e finitura a fuoco, sp. 2cm





F14	Rivestimento esterno realizzato in pietra naturale (sp. 2cm) ancorata con apposita struttura in alluminio, compreso di ogni onere e magistero dato a regola d'arte compreso di ogni onere, dato in lavorazione in polimetano esposo e finitura a fuoco, sp. 2cm
F15	Tinteggiatura protettiva antiscivolo

MURATURE

M1	Muratura esterna costituita da blocchi cavi prefabbricati in conglomerato normale di cemento vibrocompresso lisciati con dimensioni 50x20x20 cm, sp. 15cm
M2	Tamponatura costituita da blocchi cavi prefabbricati in conglomerato normale di cemento vibrocompresso lisciati con dimensioni 50x20x20 cm, sp. 15cm
M3	Tamponatura costituita da blocchi cavi prefabbricati in conglomerato normale di cemento vibrocompresso lisciati con dimensioni 50x20x20 cm, sp. 15cm

INFISSI

P1	Porta interna ad un battente, dim 70x210cm
P2	Porta 120x220 cm esterna blindata e a vetro in acciaio zincato e verniciato con caratteristiche antinfortunistiche, cerniere antirimozione, serratura di sicurezza a chiave, chiusura a mano, con maniglione antipanico, con maniglia e lo serrame sono costituite in alluminio o trina con la porta
P8	Porta 120x220 cm esterna blindata e a vetro in acciaio zincato e verniciato con caratteristiche antinfortunistiche, cerniere antirimozione, con griglia di ventilazione in acciaio, serratura di sicurezza a chiave, chiusura a mano, con maniglione antipanico, con maniglia e lo serrame sono costituite in alluminio o trina con la porta
S1	Soglia in pietra sp.2cm

OPERE METALLICHE

A1	Cornicione lineare compianato / supporto Ø40 mm sp. 2mm, in acciaio inox
C2	Parapetto in acciaio inox a sella
C3	Carter metallico in acciaio zincato preverniciato
C4	Zavorrine in acciaio inox 1m/18mm, sp. 8mm
C5	Lamiera in acciaio zincato preverniciato per scossaline, compreso di ogni onere e magistero, sp. 8mm
C6-1	Bocca a inalberata costituita tipo Rockfound
C6	Piastra in acciaio inox Ø100 mm compresa di paraligna e tassello
C6-1	Piastra in acciaio inox Ø100 mm compresa di paraligna e tassello
C7	Griglia antiscivolo costituita alla norma EN796:2012 Linea alta, verniciatura di pulvi di ancoraggio ortogrid
C8	Griglia tirsecs lapezzonaille in acciaio inox sp.5mm
C9	Lamiera zincata a chiusura delle canalizzazioni a pavimento
C10	Carrellino zincato per bucciolo in ex prefabbricato, dimensioni 1000x1000x1000mm

NOTE:
Per gli arredi di sicurezza, di tecnologia, l'impiantistica, gli arpa e le linee a chiusura gli elaborati specifici.
Le dimensioni delle opere murarie sono quelle commerciali.
Nella pavimentazione siano percorsi i giunti di frazionamento.
Le pavimentazioni, le opere murarie, le opere in ferro sono provviste forniggiamento di una angolo di dimensioni pari alla larghezza della stessa e di profondità 60cm.
Le pavimentazioni sono provviste di fissaggio del tipo di massa su due del tipo scorrevole, compatto ha 0cm del tipo di colore consistente a distanza con superficie a 500 mm per a direzione orizzontale ed in direzione verticale: così come prescritto dalla circolare 21 dicembre 1989 n. 31 del Ministero dell'Interno. Gli scivoli di accessibilità saranno difficoltosi secondo circolare 419 mm. Sia tutte le strutture e viale verdi sono difficoltosi un uno di pertinenza.
Tutti i manicotti delle scale a tempo interno alla stazione/fermate saranno dotati di manicotti tetti per disabili visivi.

COMMITTENTE:

RFI RETE FERROVIARIA ITALIANA
GRUPPO FERROVIE DELLO STATO ITALIANE

PROGETTAZIONE:

ITALFERR
GRUPPO FERROVIE DELLO STATO ITALIANE

DIREZIONE TECNICA
U.O. ARCHITETTURA STAZIONI E TERRITORIO

PROGETTO DEFINITIVO

POTENZIAMENTO DELLA LINEA FOLIGNO-TERONTOLA

INTERVENTI DI SEMPLIFICAZIONE E VELOCIZZAZIONE SUL PRG DELLA STAZIONE DI ASSISI

ELABORATI GENERALI
Pianta quota banchina e prospetto

SCALA: 1:100

COMMESSA	LOTTO	FASE	ENTE	TIPO DOC.	OPERA/DISCIPLINA	PROGR.	REV.
IR0B	01	D	A4	PA	F1V0 1 D0	D0 1	A

Revis.	Descrizione	Redatto	Data	Verificato	Data	Approvato	Data	Aprovazione	Data
A	Emissione Esecutiva	A. Vitali luglio 2020	luglio 2020	A. Ecorre luglio 2020	luglio 2020	F. Pasqui luglio 2020	luglio 2020	Dott. Ing. Carlo Ferrario Ordine degli Ingegneri della Provincia di Milano n. A 23837	luglio 2020

File: IR0B 01 D A4 PA F1V0 1 D0 D0 1 A.dwg

n. Elab.: -