



PIANTA QUOTA BANCHINA CON SEGNALETICA A MESSAGGIO FISSO 1/2
Scala 1:200

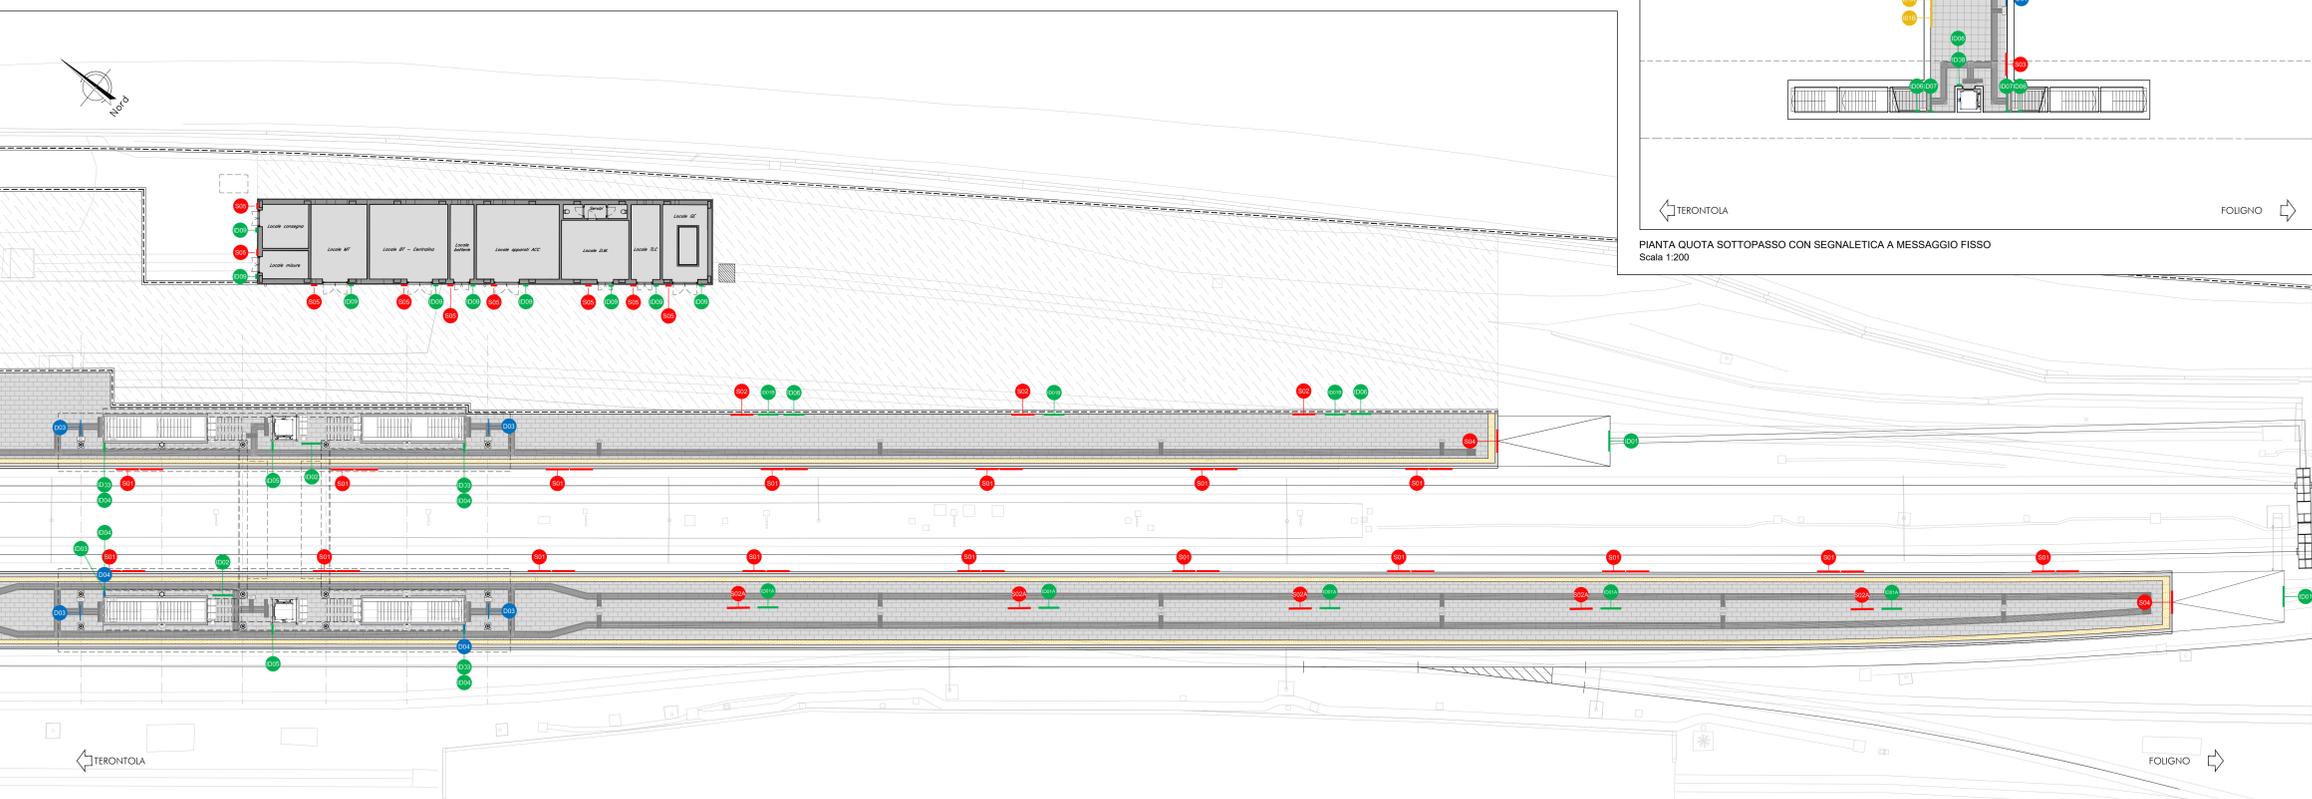

PIANTA QUOTA BANCHINA CON SEGNALETICA A MESSAGGIO FISSO 2/2
Scala 1:200

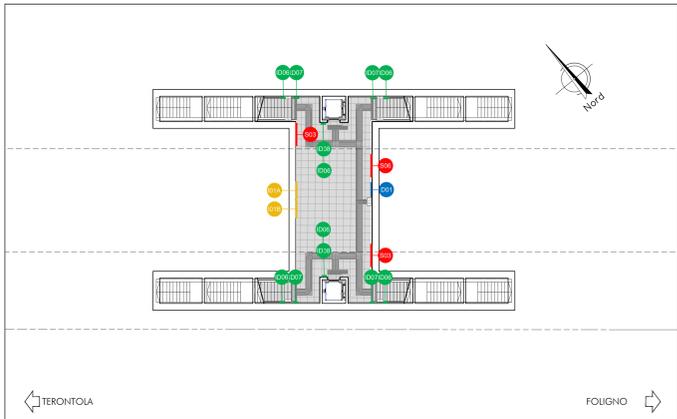

PIANTA QUOTA SOTTOPASSO CON SEGNALETICA A MESSAGGIO FISSO
Scala 1:200

SEGNALETICA A MESSAGGIO FISSO					
CODICE IDENTIFICATIVO	SIMBOLO	DESCRIZIONE	DIMENSIONI	QUANTITA'	
DIREZIONE	F/D-faccia(m)/vr/60/P	Elemento segnalazione a faccia con grafico monofacciale in stile normalizzato. Dimensione: H=100mm, L=variabile, Sp=30mm. Informazioni varie.		1 (cassa)	
	F/D-faccia(b)/vr/60/S	Elemento segnalazione a faccia con grafico monofacciale in stile normalizzato. Dimensione: H=100mm, L=variabile, Sp=30mm. Informazioni varie.		4 (cassa)	
	F/D-bandiera-vr/40	Elemento segnalazione a faccia con grafico monofacciale in stile normalizzato. Dimensione: H=100mm, L=100mm, Sp=30mm.		4 (cassa)	
	F/D-portali(m)/vr/270	Elemento segnalazione a portale con grafico monofacciale in stile normalizzato. Dimensione: H=270mm, L=variabile, Sp=20mm. Nome di stazione.		4 (cassa)	
	F/D-portali(b)/vr/270	Elemento segnalazione a portale con grafico monofacciale in stile normalizzato. Dimensione: H=270mm, L=variabile, Sp=20mm. Nome di stazione.		9 (cassa)	
	F/D-portali(m)/vr/270	Elemento segnalazione a portale con grafico monofacciale in stile normalizzato. Dimensione: H=270mm, L=variabile, Sp=20mm. Nome di stazione.		7 (cassa)	
	F/D-faccia(b)/vr/60/S	Elemento segnalazione a faccia con grafico monofacciale in stile normalizzato. Dimensione: H=100mm, L=variabile, Sp=30mm. Informazioni varie.		2 (cassa)	
	F/D-bandiera-vr/40	Elemento segnalazione a faccia con grafico monofacciale in stile normalizzato. Dimensione: H=100mm, L=100mm, Sp=30mm.		4 (cassa)	
	F/D-bandiera-vr/40	Elemento segnalazione a faccia con grafico monofacciale in stile normalizzato. Dimensione: H=100mm, L=100mm, Sp=30mm.		4 (cassa)	
	F/D-bandiera-vr/40	Elemento segnalazione a faccia con grafico monofacciale in stile normalizzato. Dimensione: H=100mm, L=100mm, Sp=30mm.		2 (cassa)	
IDENTIFICAZIONE	F/D-targa-vr/40	Elemento segnalazione a targa con grafico monofacciale in stile normalizzato. Dimensione: H=100mm, L=100mm, Sp=30mm. Nome di stazione.		10 (cassa)	
	F/D-targa-vr/40	Elemento segnalazione a targa con grafico monofacciale in stile normalizzato. Dimensione: H=100mm, L=100mm, Sp=30mm. Nome di stazione.		4 (cassa)	
	F/D-targa-vr/40	Elemento segnalazione a targa con grafico monofacciale in stile normalizzato. Dimensione: H=100mm, L=100mm, Sp=30mm. Nome di stazione.		2 (cassa)	
	F/D-targaS vr/b	Elemento segnalazione a targa con grafico monofacciale in stile normalizzato. Dimensione: H=200mm, L=750mm, Sp=30mm. Targa locale perpendicolare ferroviaria.		9 (cassa)	
	F/D-targaDIS vr/40	Elemento segnalazione a targa con grafico monofacciale in stile normalizzato. Dimensione: H=100mm, L=100mm, Sp=30mm.		1 (cassa)	
	F/D-bandiera-vr/40	Elemento segnalazione a faccia con grafico monofacciale in stile normalizzato. Dimensione: H=100mm, L=100mm, Sp=30mm.		1 (cassa)	
	F/D-bandiera-vr/40	Elemento segnalazione a faccia con grafico monofacciale in stile normalizzato. Dimensione: H=100mm, L=100mm, Sp=30mm.		1 (cassa)	
	INFORMAZIONE	F/I - bacheca 148 LED/P/vn	Bacheca per pannelli monofacciali per uso ferroviario. Informazioni varie. Tipo B. Ampereage in acciaio inox. Pannello con segnale LED. Dimensione: L=170mm, H=230mm, Sp=90mm. Area cartello 100x100mm.		2 (cassa)
		F/I - bacheca 148 LED/P/vn	Bacheca per pannelli monofacciali per uso ferroviario. Informazioni varie. Tipo B. Ampereage in acciaio inox. Pannello con segnale LED. Dimensione: L=170mm, H=230mm, Sp=90mm. Area cartello 100x100mm.		2 (cassa)
	DIVIETO	F/DV-faccia/M	Elemento segnalazione a faccia con grafico monofacciale in stile normalizzato. Dimensione: L=200mm, H=130mm, Sp=25mm. Voci: Attenzione i binari.		29 (cassa)
F/DV-pannello(m)/vr/PE/270		Pannello a parete monofacciale con grafico in stile normalizzato. Dimensione: L=270mm, H=100mm, Sp=100mm, spessore=270mm. Voci: Attenzione i binari.		7 (cassa)	
F/DV-pannello(b)/vr/PE/270		Pannello a parete bifacciale con grafico in stile normalizzato. Dimensione: L=270mm, H=100mm, Sp=100mm, spessore=270mm. Voci: Attenzione i binari.		9 (cassa)	
F/DV-targa-vr/P		Elemento segnalazione a targa con grafico monofacciale in stile normalizzato. Dimensione: L=100mm, H=100mm, Sp=30mm. Voci: Attenzione la linea gialla.		2 (cassa)	
F/DV-lamiera-vr/PE/270		Pannello a parete con grafico in stile normalizzato. Dimensione: L=270mm, H=100mm, Sp=100mm, spessore=270mm. Lamiera monofacciale.		4 (cassa)	
F/DV-griglia-vr/TipA		Targa in stile normalizzato. Dimensione: L=200mm, H=100mm, Sp=30mm. Voci: Attenzione.		9 (cassa)	
F/DV-targa-vr/P/18		Targa con grafico in stile normalizzato. Dimensione: L=100mm, H=100mm, Sp=30mm. Voci: Attenzione.		1 (cassa)	

COMMITTENTE:

PROGETTAZIONE:

DIREZIONE TECNICA
U.O. ARCHITETTURA STAZIONI E TERRITORIO

PROGETTO DEFINITIVO

POTENZIAMENTO DELLA LINEA FOLIGNO-TERONTOLA

INTERVENTI DI SEMPLIFICAZIONE E VELOCIZZAZIONE SUL PRG DELLA STAZIONE DI ELLERA

ELABORATI GENERALI
Segnaletica a messaggio fisso pianta quota banchina e sottopasso

SCALA: 1:200

COMMESSA	LOTTO	FASE	ENTE	TIPO DOC.	OPERA/DISCIPLINA	PROGR.	REV.
IR10B	02	D	4/4	P9	FV0100	002	A

Rev.	Descrizione	Redatto	Data	Verificato	Data	Approvato	Data	Autore	Data
A	Emisione Esecutiva	L. Di Biase	10/05/2020	D. Scarpino	10/05/2020	T. Di Biase	10/05/2020		