




Pianta Sottopasso
Scala 1:100

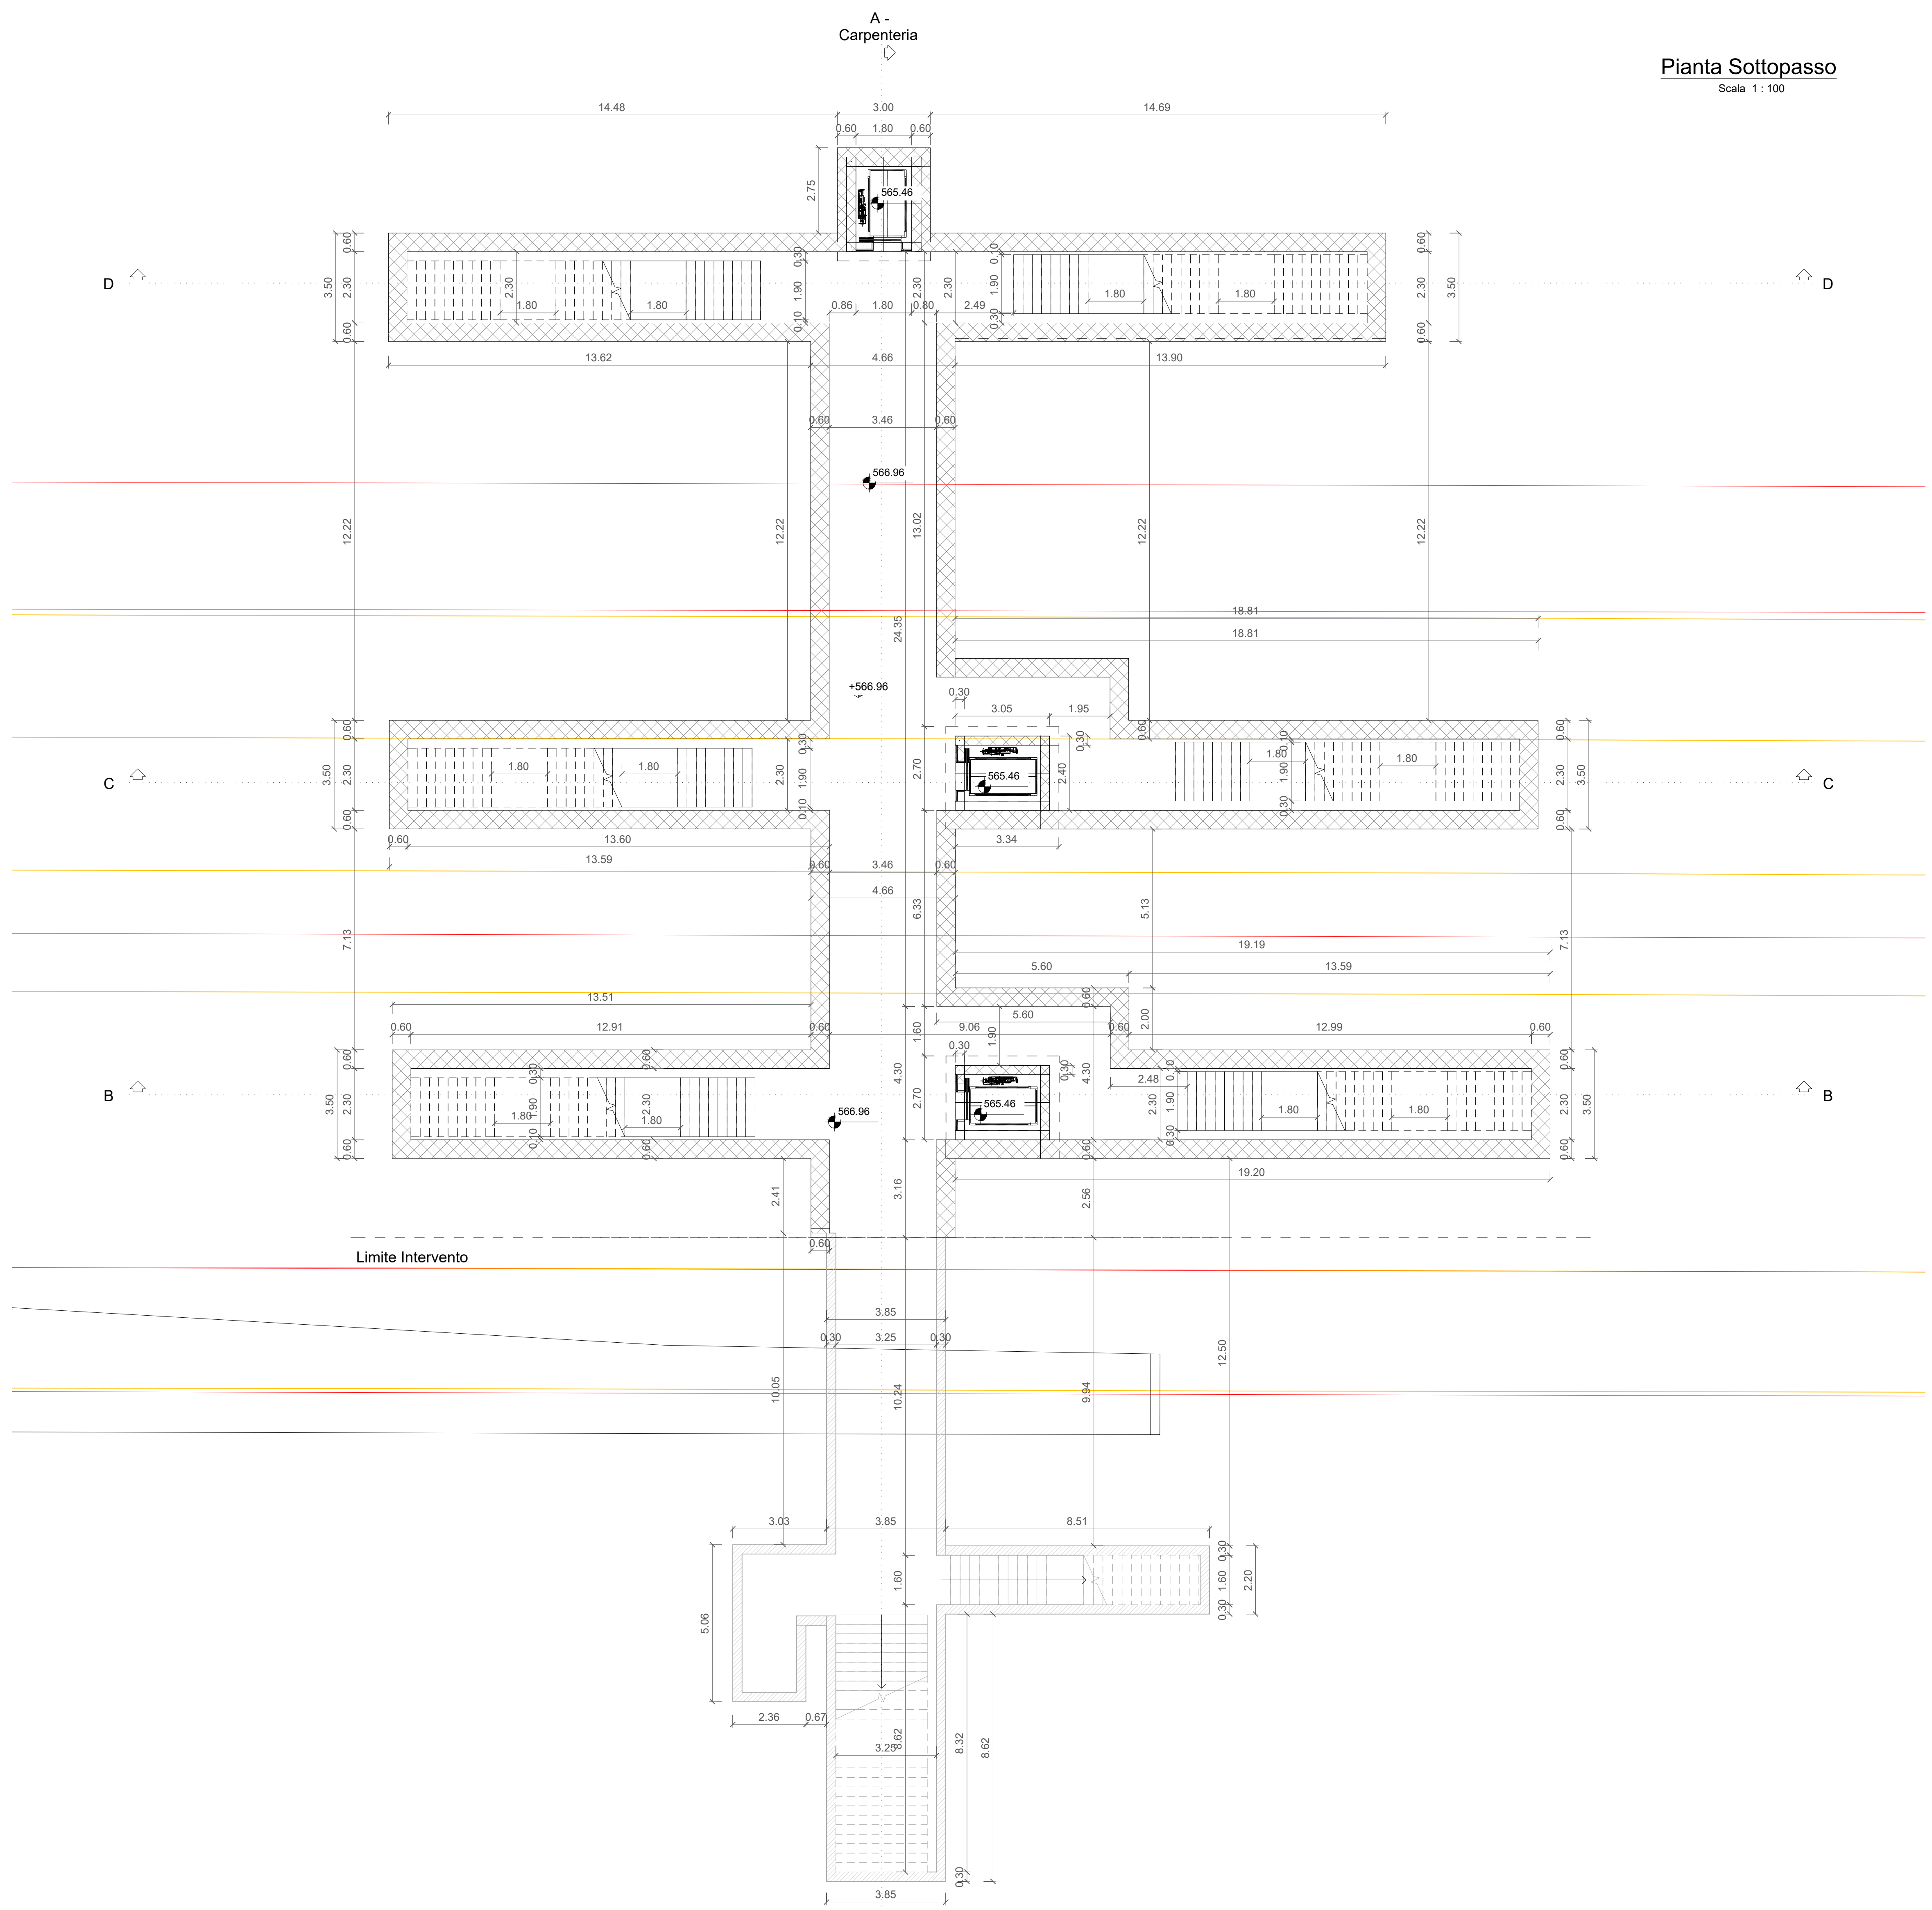

Spaccato Assonometrico

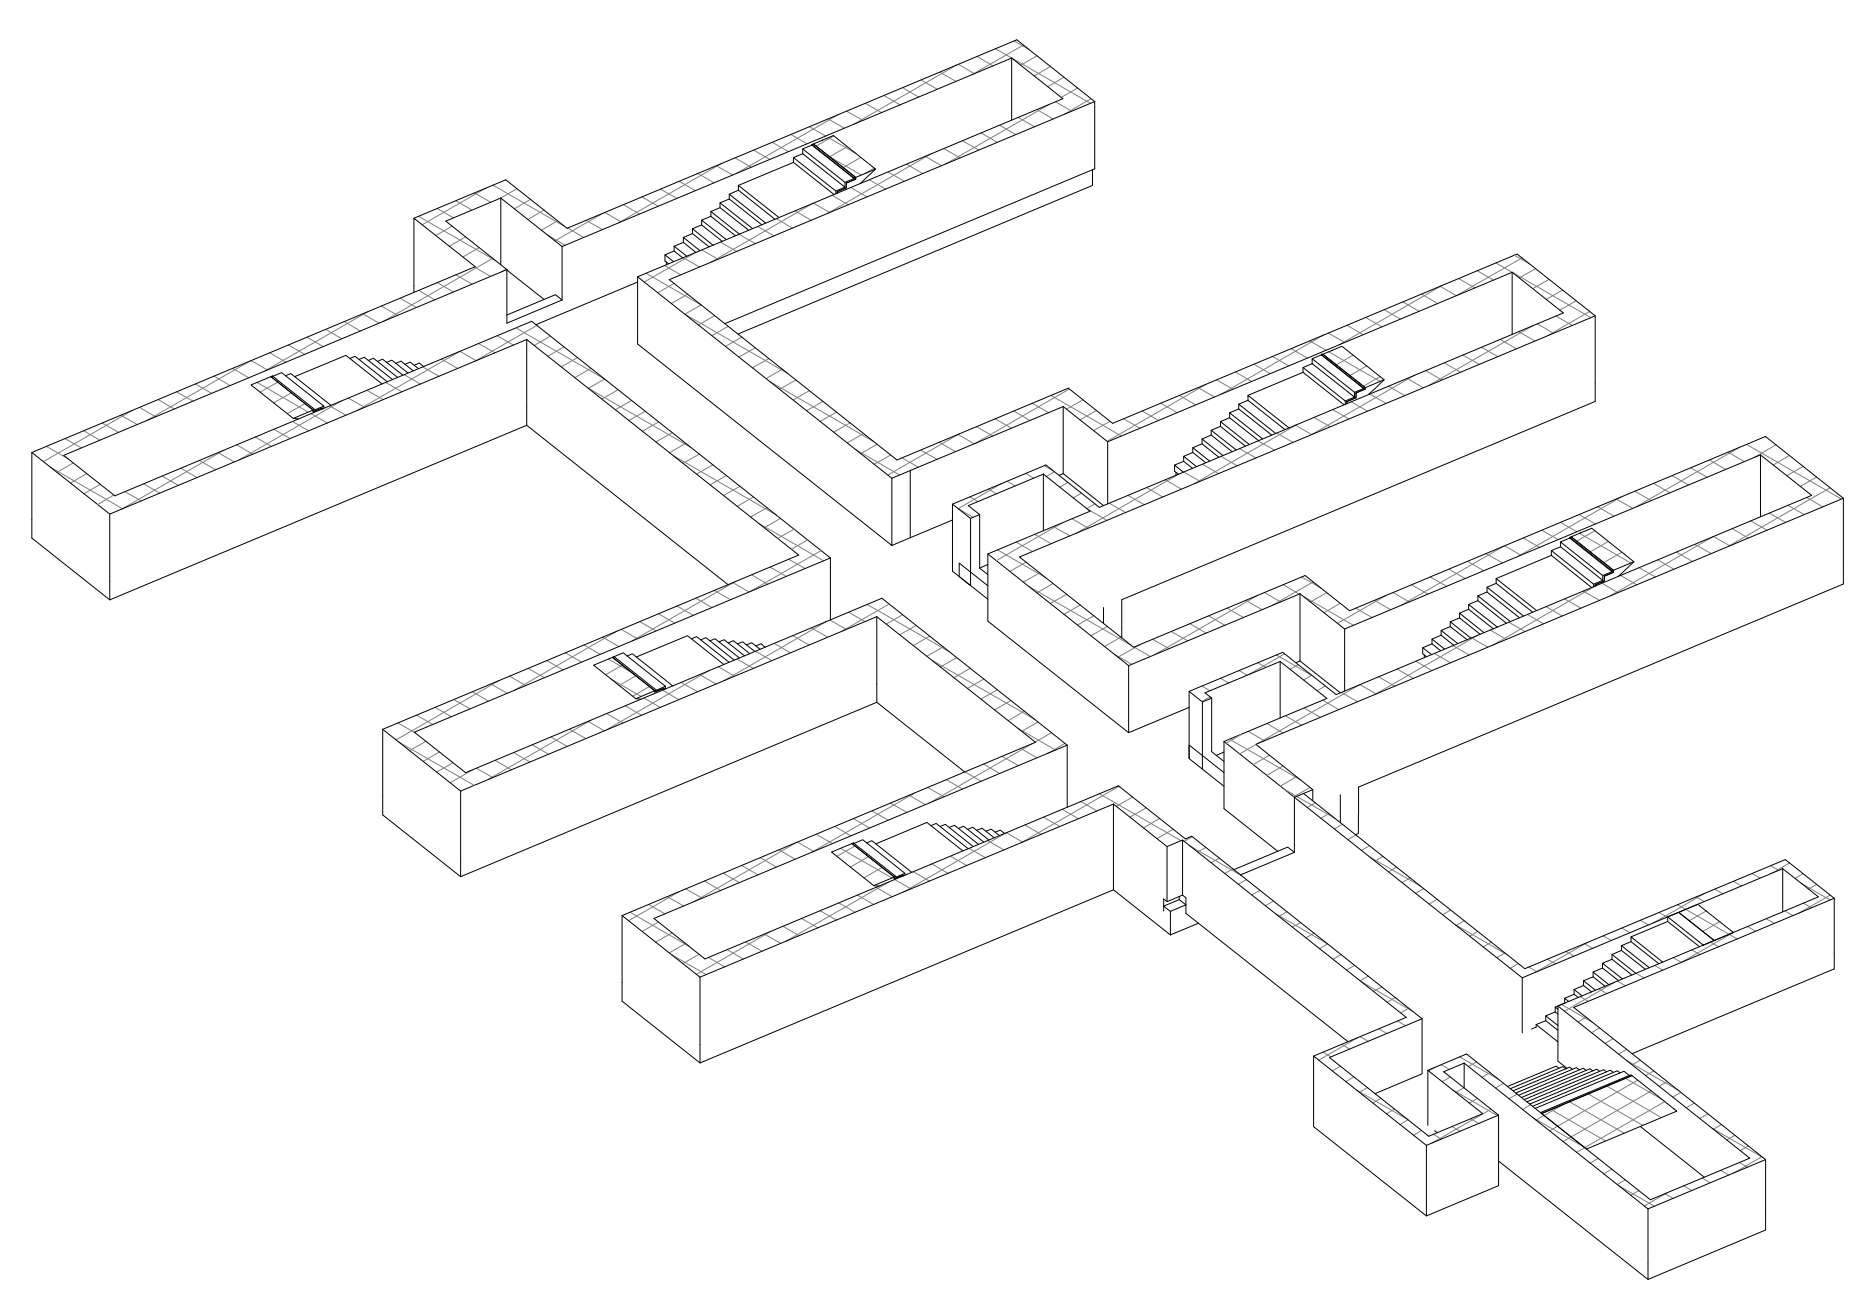


VISTA 3D

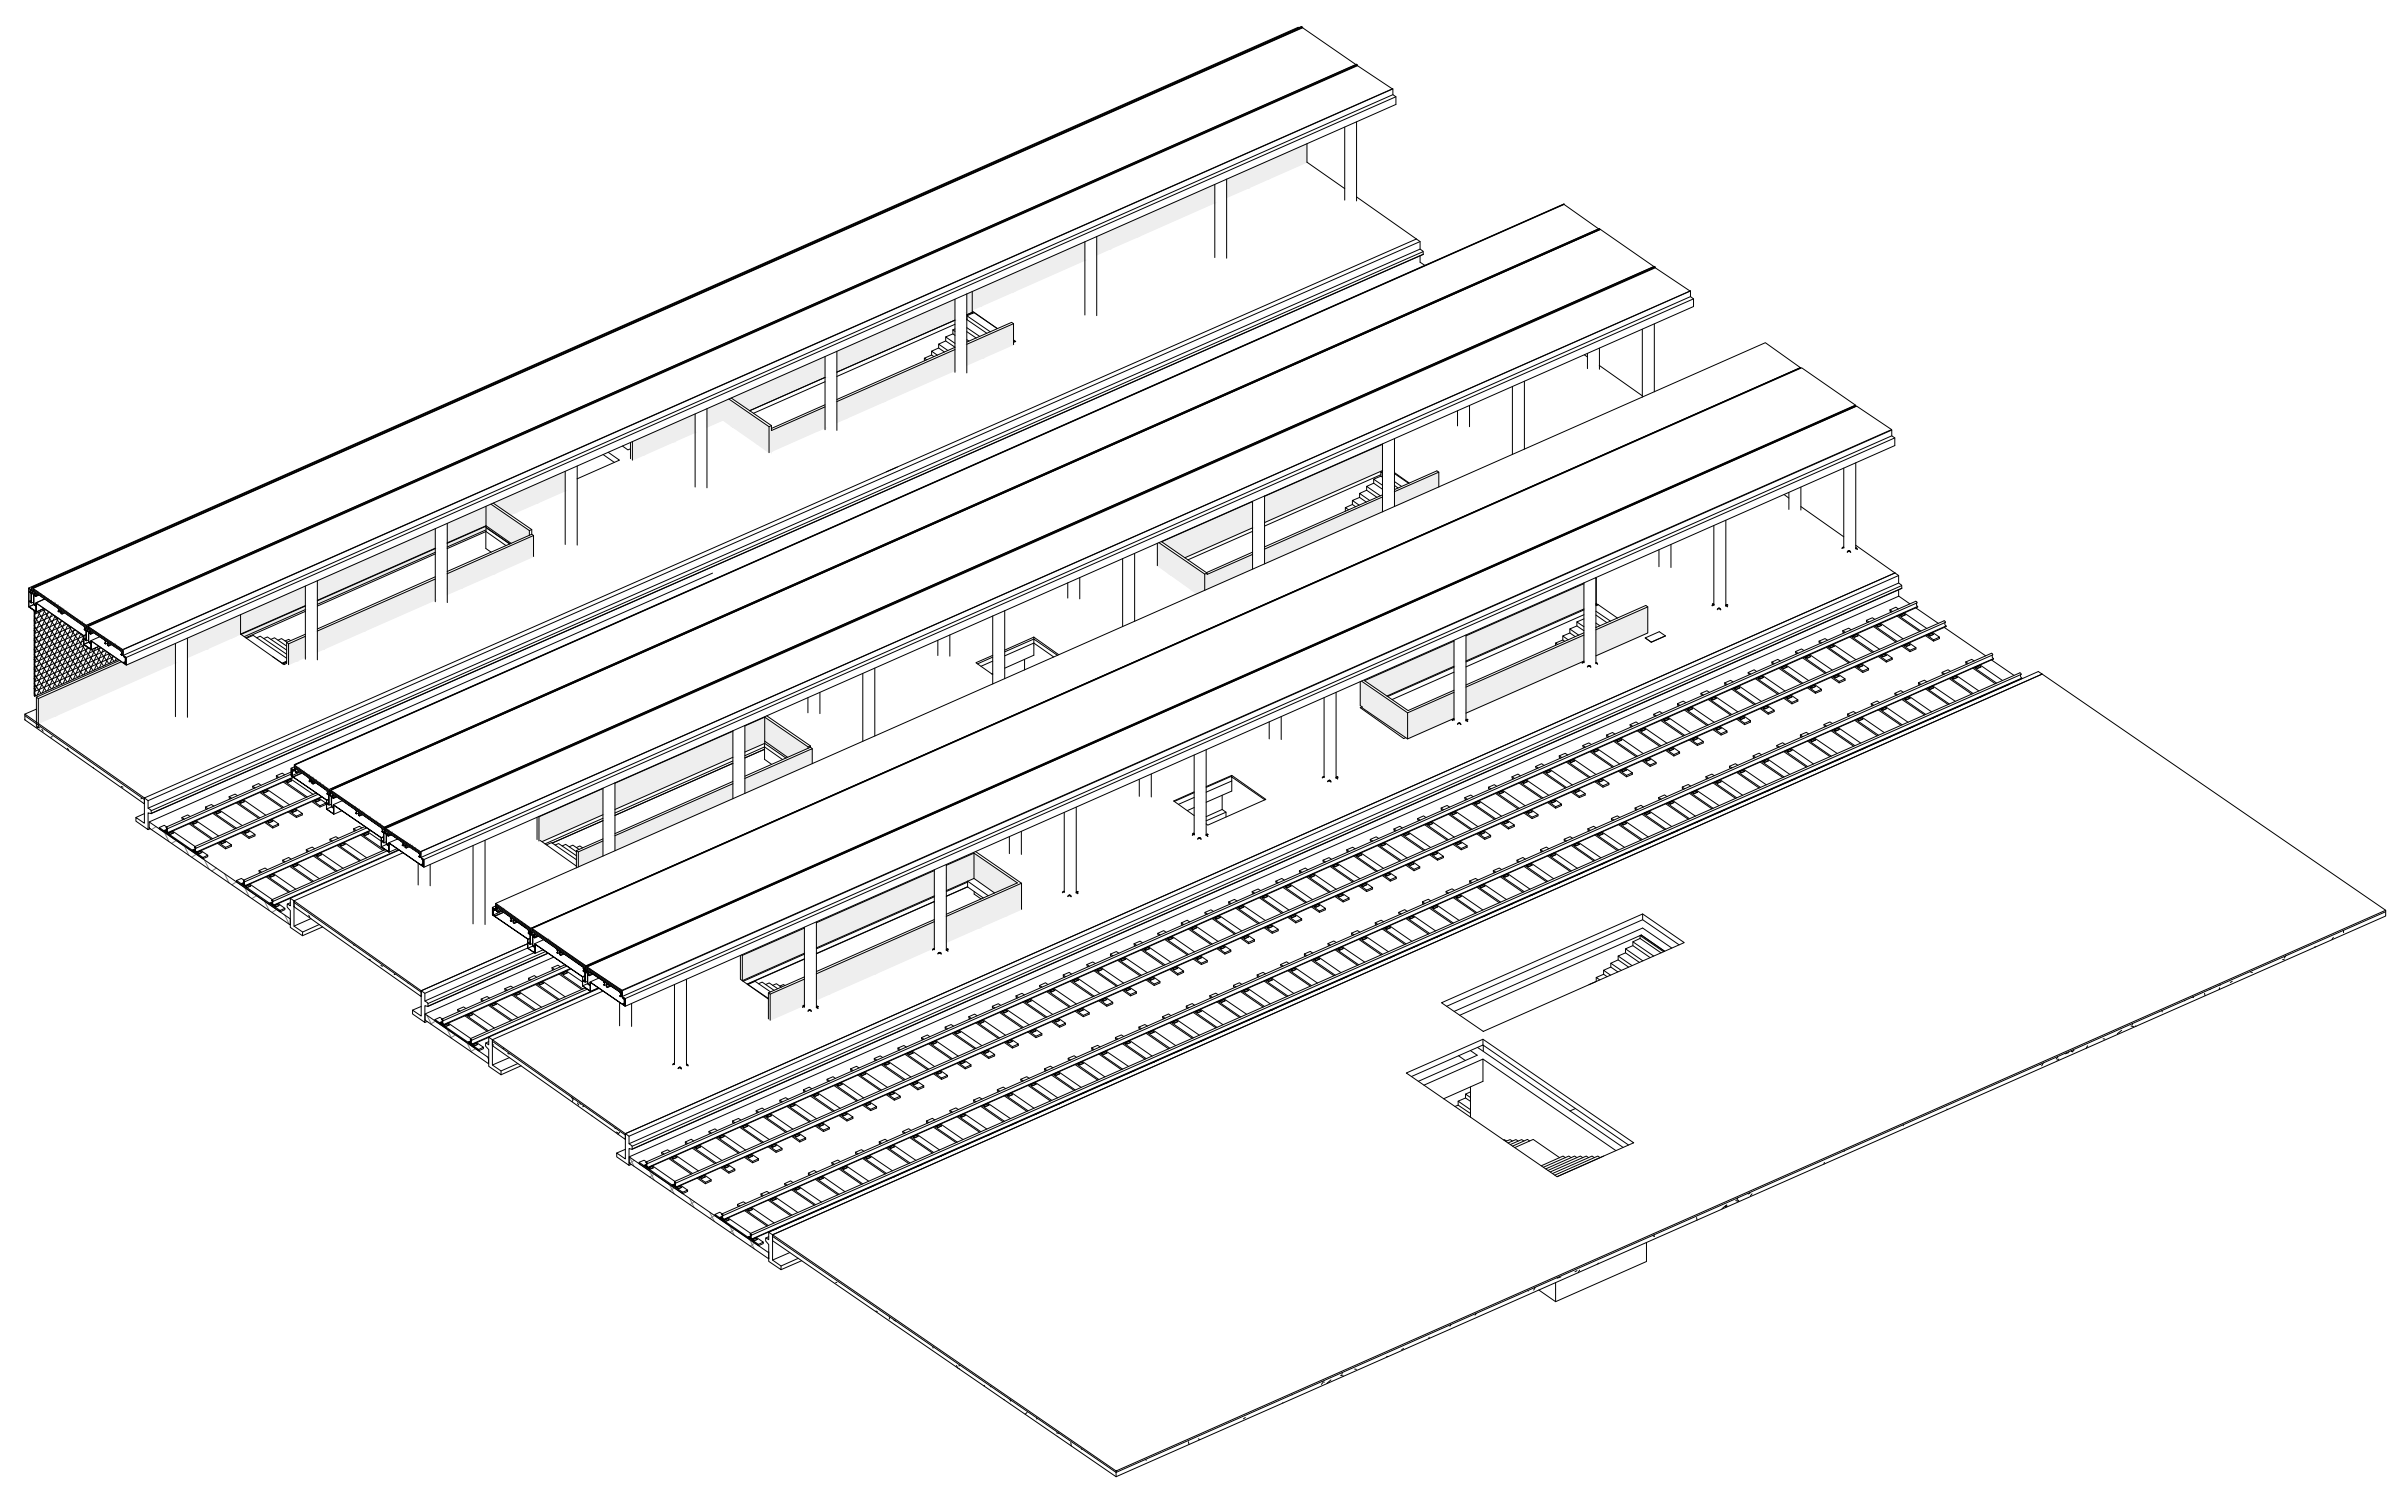

- INCIDENZE
 INCIDENZA SOLETTA SUPERIORE 130kg/mc
 INCIDENZA SOLETTA INFERIORE 100kg/mc
 INCIDENZA PIEDRITTI 100kg/mc

Sezione A
Scala 1:100

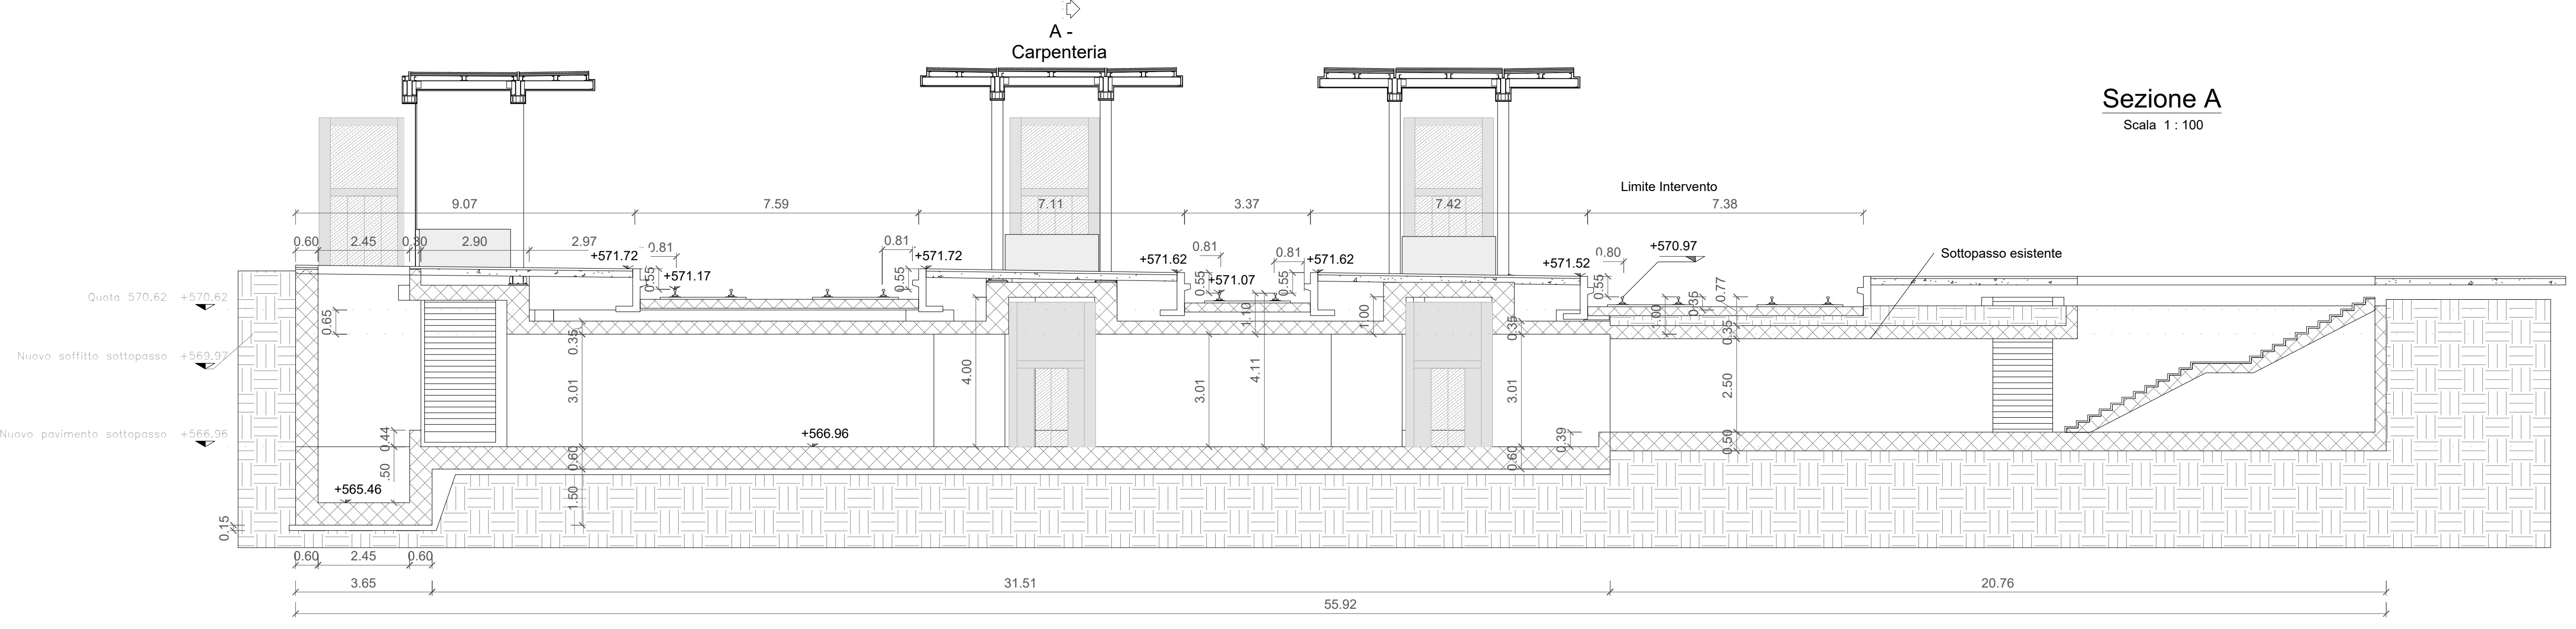

COMMITTENTE:

 RFI
 RETE FERROVIARIA ITALIANA
 GRUPPO FERROVIE DELLO STATO ITALIANE

PROGETTAZIONE:

 ITALFERR
 GRUPPO FERROVIE DELLO STATO ITALIANE

CUP J34G1800100001

UO INFRASTRUTTURE CENTRO

PROGETTO DEFINITIVO

**LINEA FERROVIARIA VERONA - BRENNERO
 NUOVO COLLEGAMENTO FERROVIARIO "VARIANTE DI RIGA"
 ADEGUAMENTO PRG DI BRESSANONE**

OPERA
SL01 - Prolungamento Sottopasso di Stazione
 Scalolare - Carpenteria

SCALA:
 1:100

Rev.	Descrizione	Redatto	Data	Verificato	Data	Approvato	Data	Autorizzato Data
A	Emissione Esecutivo	P. Lucini	Giugno 2020	S. Cremonesi	Giugno 2020	C. Miccinesi	Giugno 2020	P. Anselmi Giugno 2021
B	Emissione per commenti	P. Lucini	Giugno 2021	S. Cremonesi	Giugno 2021	C. Miccinesi	Giugno 2021	

File: B000029BZSL0100001B