




Sezione B
Scala 1:50

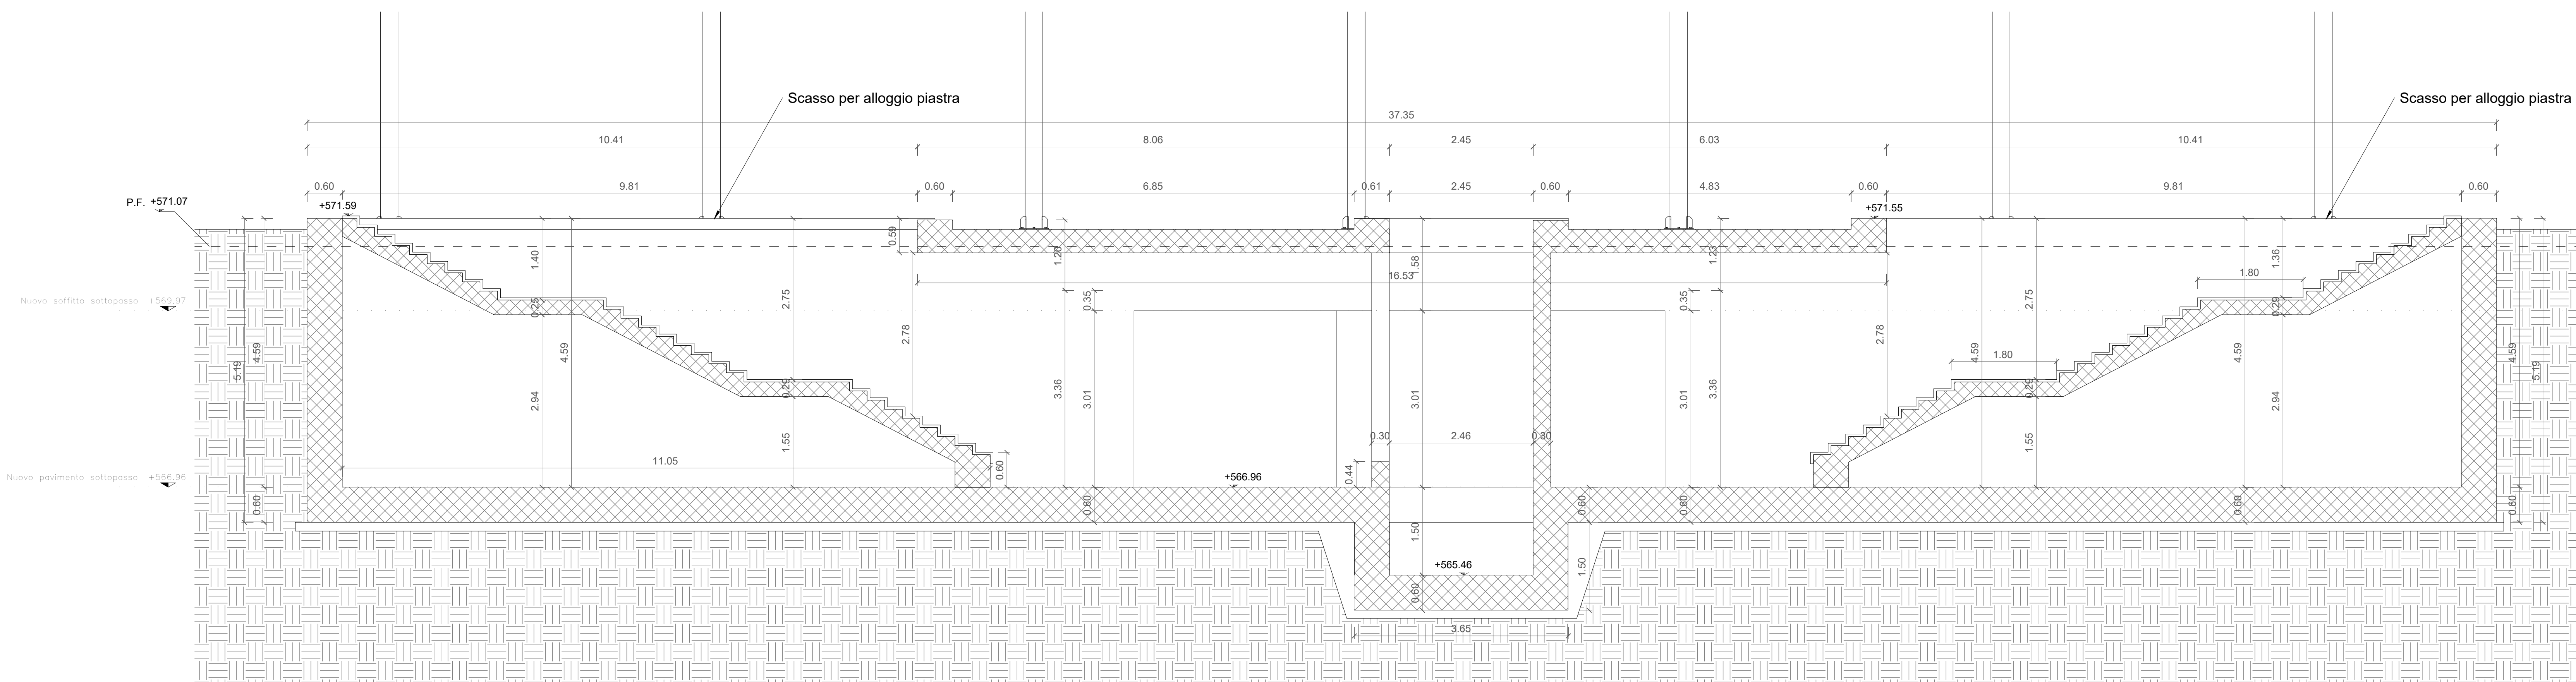


Sezione C
Scala 1:50

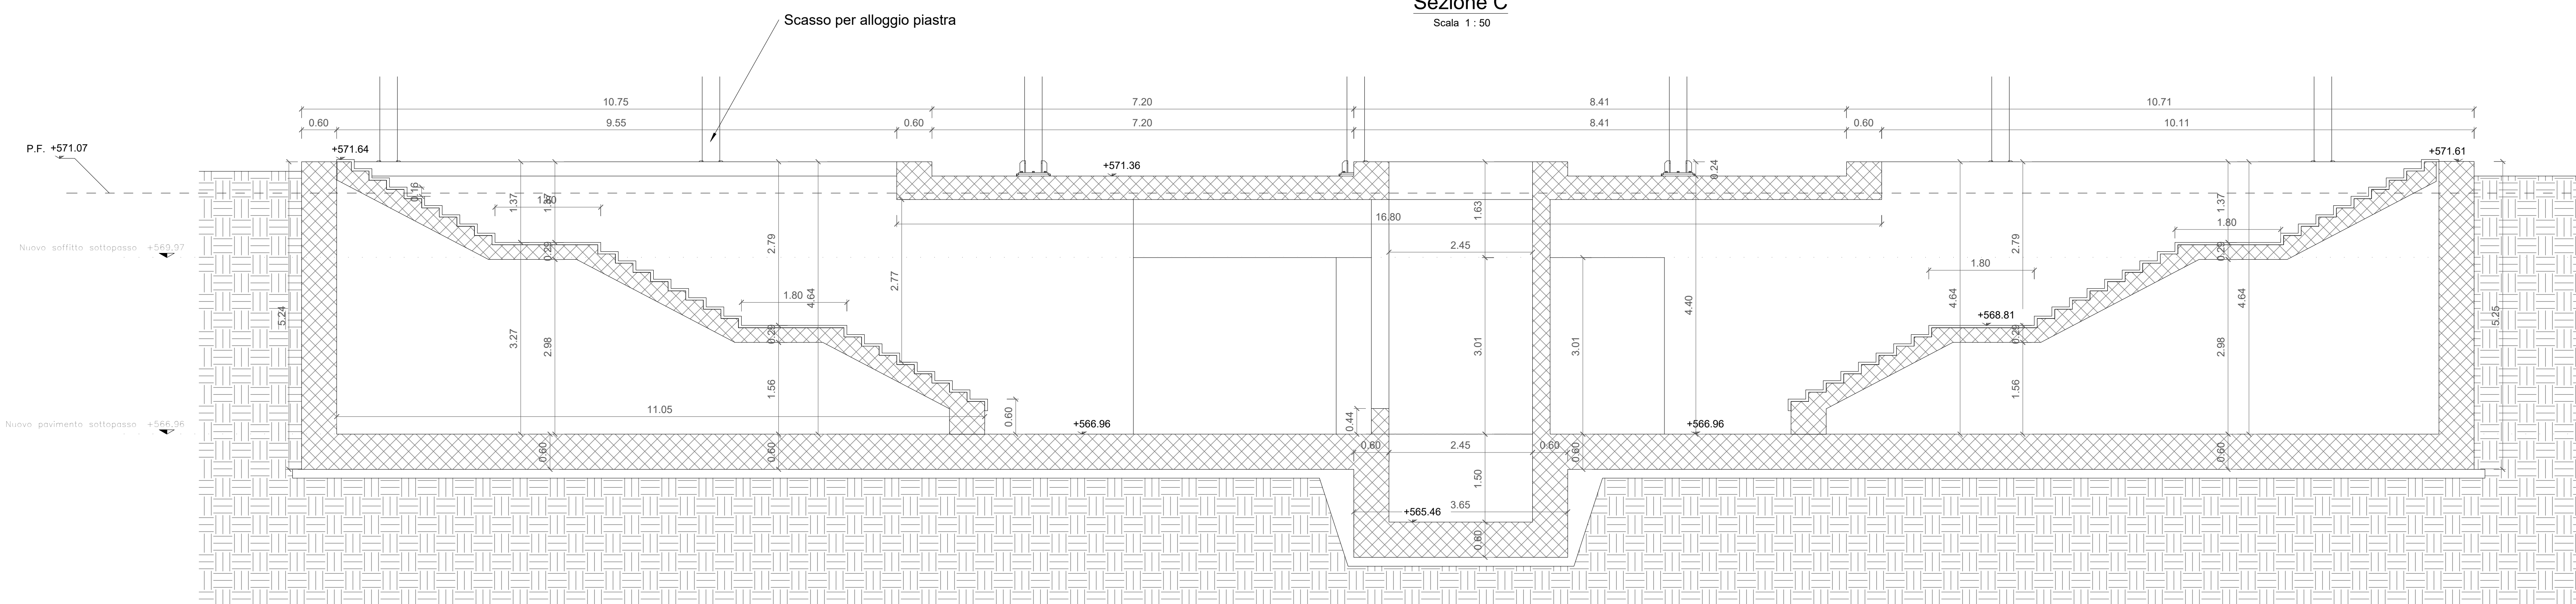

Sezione D
Scala 1:50

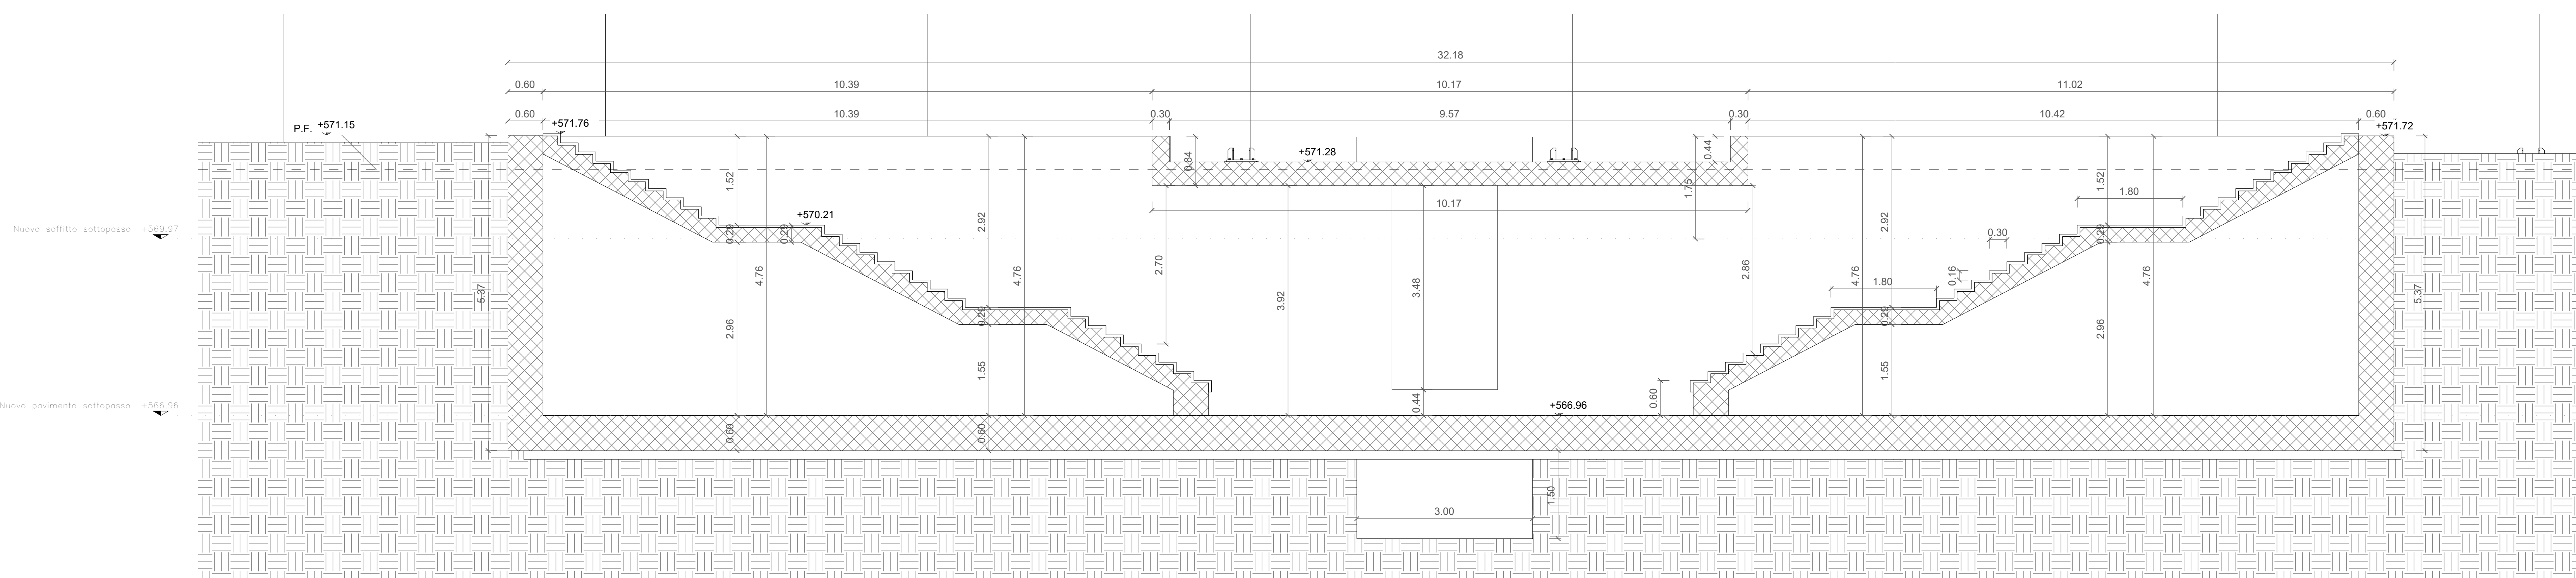

KEYPLAN

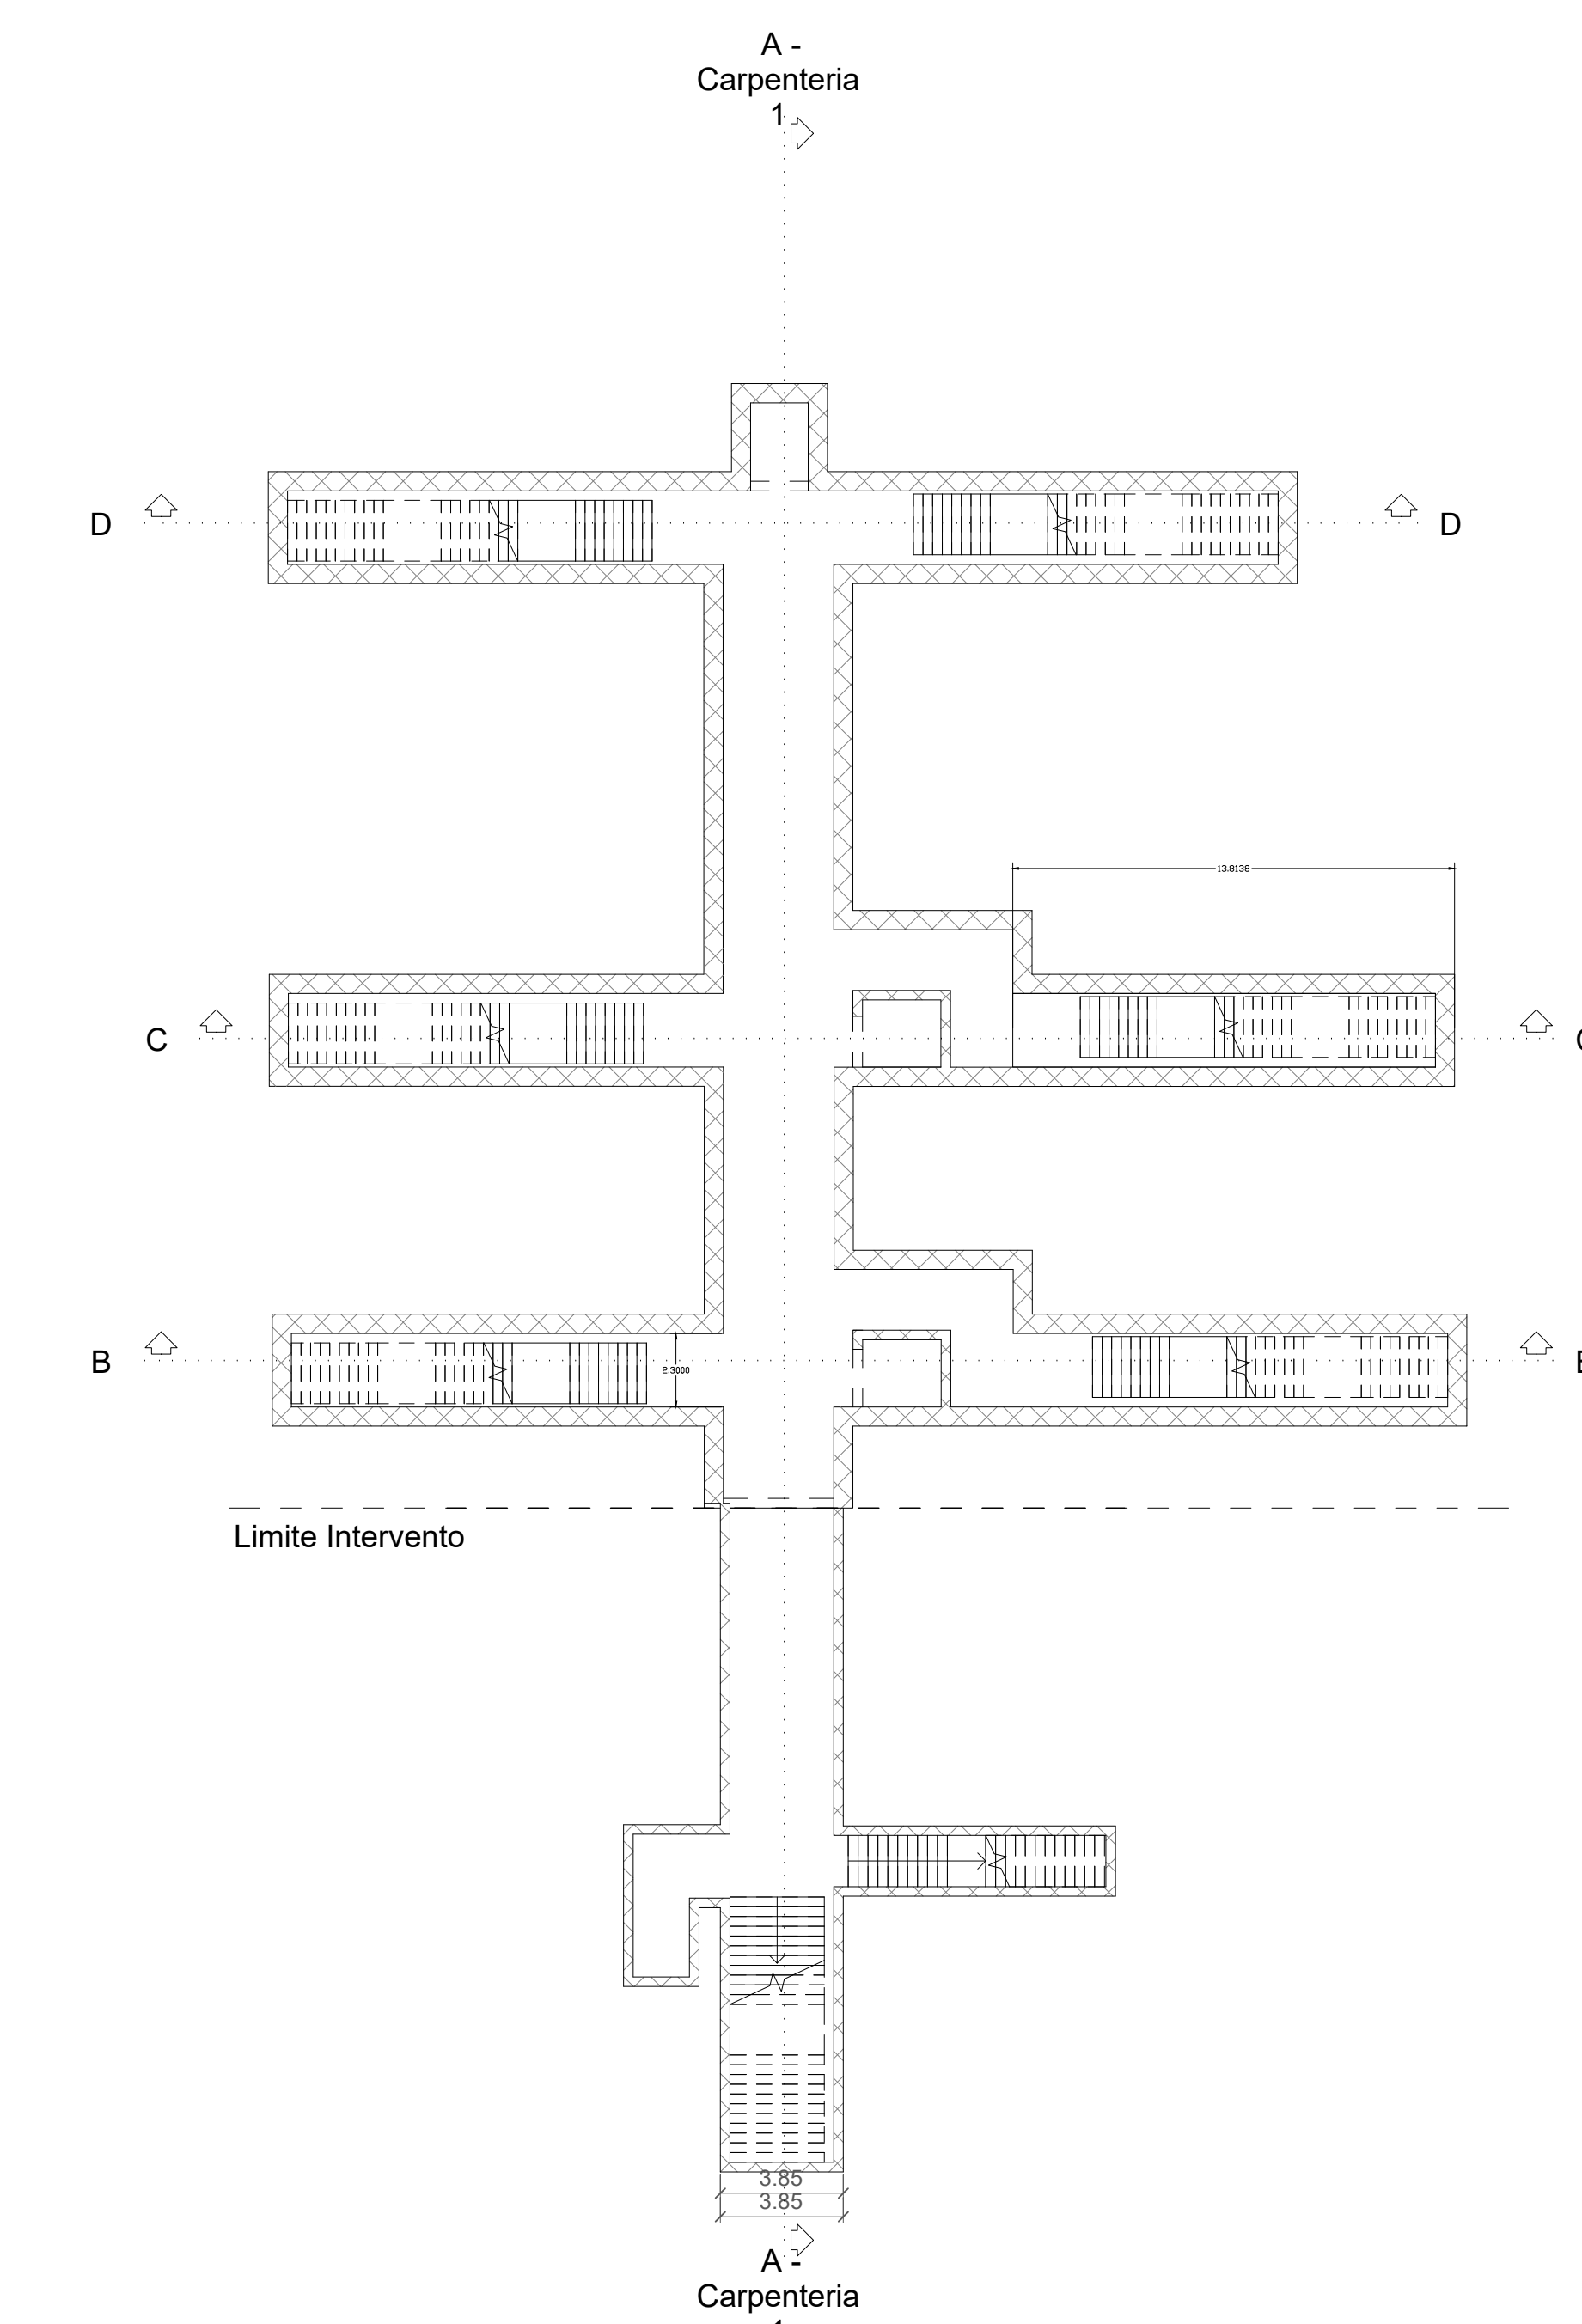

INCIDENZE
INCIDENZA ELEVAZIONE 160kg/mc
INCIDENZA FONDAZIONE 180kg/mc

COMMITTENTE:
RFI
RILE FERROVIARIA ITALIANA
GRUPPO FERROVIE DELLO STATO ITALIANE

PROGETTAZIONE:
ITALFERR
GRUPPO FERROVIE DELLO STATO ITALIANE

CUP: J34G18000100001

UO INFRASTRUTTURE CENTRO
PROGETTO DEFINITIVO
LINEA FERROVIARIA VERONA - BRENNERO
NUOVO COLLEGAMENTO FERROVIARIO "VARIANTE DI RIGA"
ADEGUAMENTO PRG DI BRESSANONE

OPERA
SL01 - Prolungamento Sottopasso di Stazione
Rampe e scale - Carpenteria

SCALA:
1:50

COMMESSA LOTTO FASE ENTE TIPO DOC. OPERA/DISCIPLINA PROG. REV.
IB01 00 D 29 BZ SL0100 002 B

Rev.	Descrizione	Redatto	Data	Verificato	Data	Approvato	Data	Autorizzato	Data
A	Emissione Esecutivo	P. Lucini	Giugno 2020	S. Cremonesi	Giugno 2020	C. Miccinesi	Giugno 2020	F. Anselmi	Giugno 2021
B	Emissione per commenti	P. Lucini	Giugno 2021	S. Cremonesi	Giugno 2021	C. Miccinesi	Giugno 2021	F. Anselmi	Giugno 2021

File: B000029BZSL0100002B