
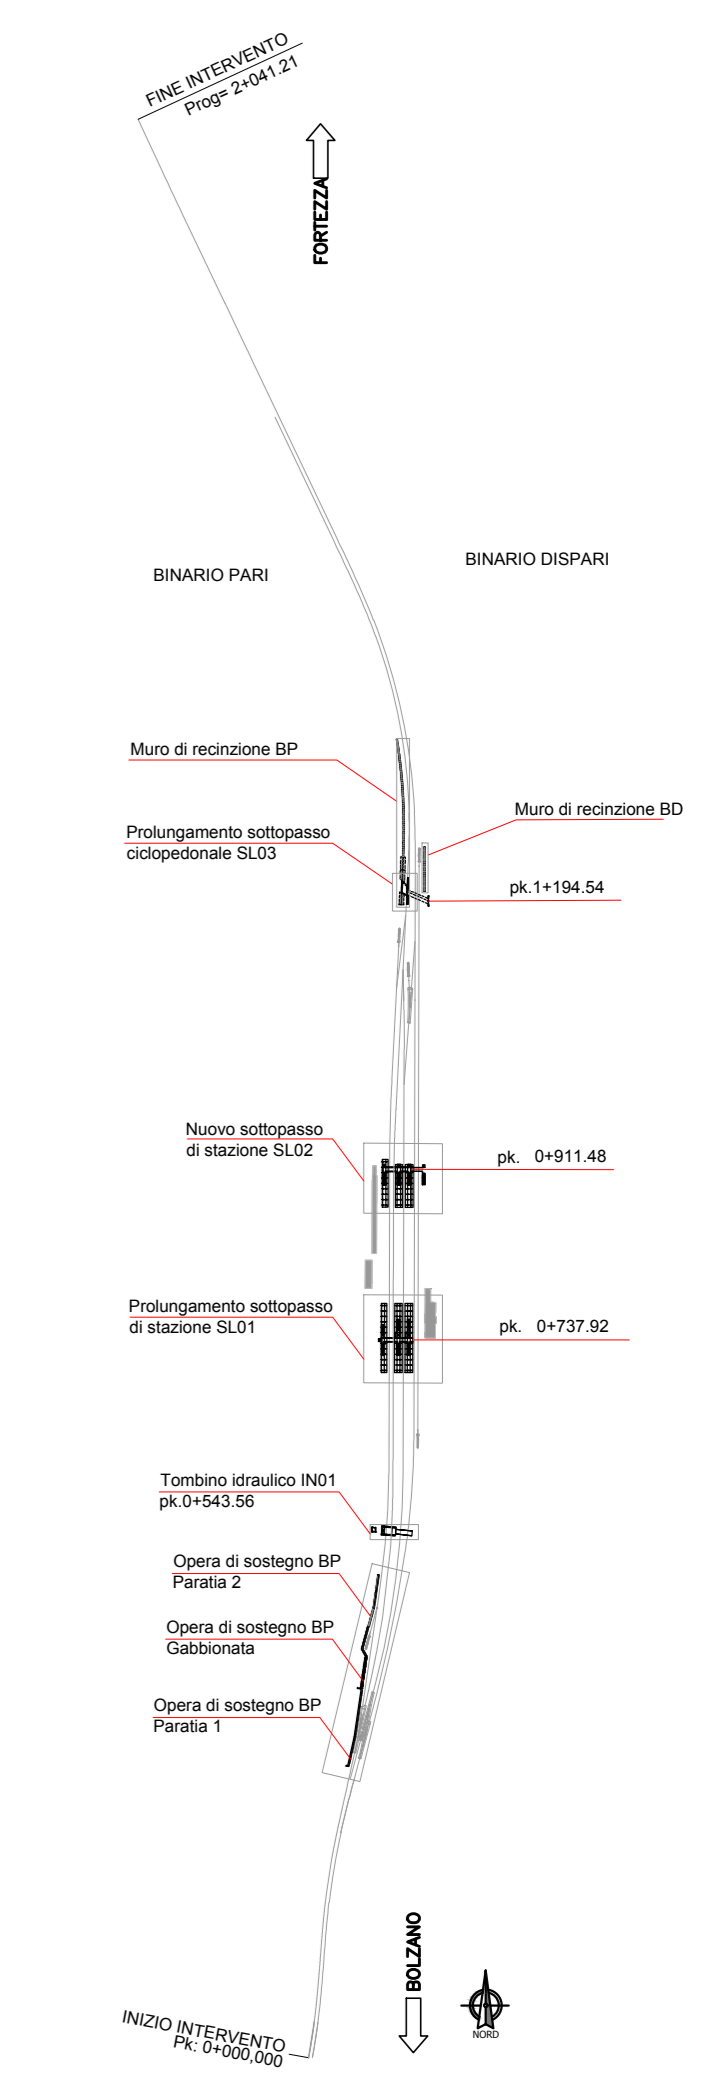


PROFILO GENERALE DI PROGETTO
Scala 1:2000/200

← BOLZANO

FORTEZZA →

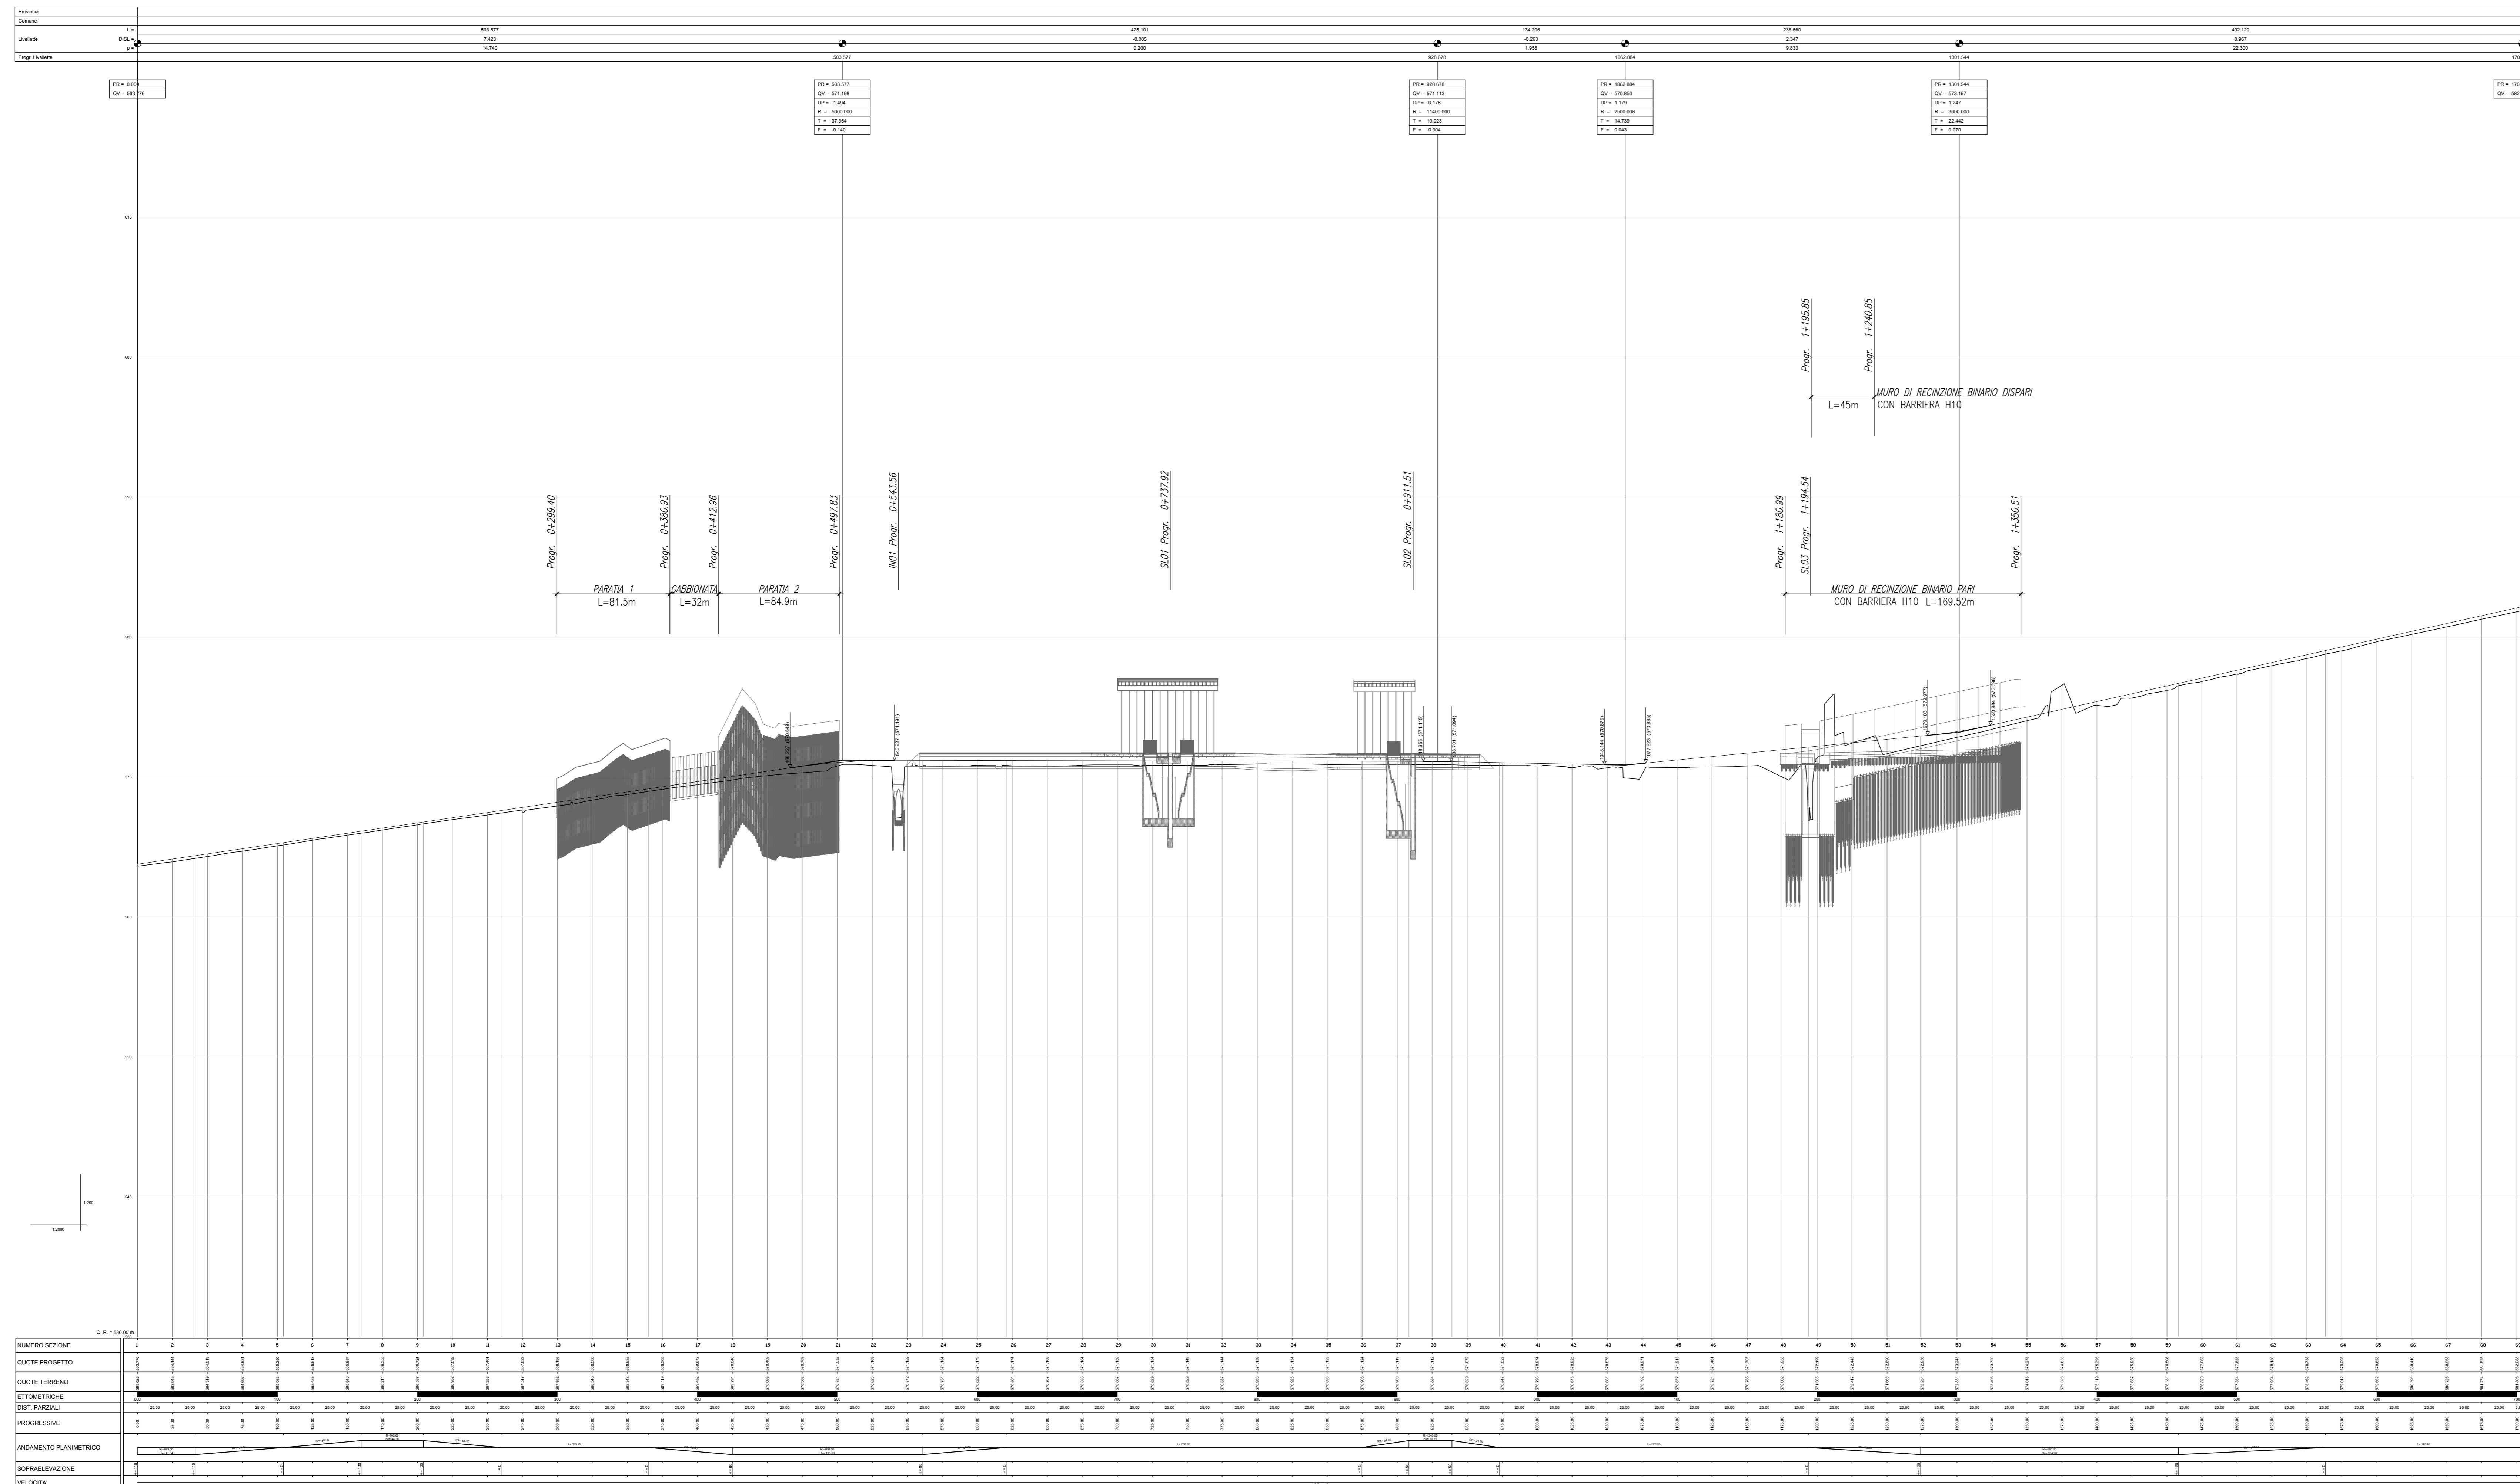

COMMITTENTE:
RFI
RETE FERROVIARIA ITALIANA
GRUPPO FERROVIE DELLO STATO ITALIANE

PROGETTAZIONE:
ITALFER
GRUPPO FERROVIE DELLO STATO ITALIANE

UO INFRASTRUTTURE CENTRO
PROGETTO DEFINITIVO
LINEA FERROVIARIA VERONA - BRENNERO
NUOVO COLLEGAMENTO FERROVIARIO "VARIANTE DI RIGA"
ADEGUAMENTO PRG DI BRESSANONE

OPERA
INFRASTRUTTURA FERROVIARIA
Profilo generale di progetto

SCALA: 1:2000/200

COMMESSA LOTTO FASE ENTE TIPO DOC. OPERA/DISCIPLINA PROGR. REV.

1B01 00 D 29 F6 1F0001 001 A

Rev.	Descrizione	Redatto	Data	Verificato	Data	Approvato	Data	Autorizzato	Data
A	Emissione Esecutiva	D. Luciani	Ottobre 2020	S. Costa	Ottobre 2020	C. Mezzacorona	Ottobre 2020	F. Bellini	Giugno 2020

File: I80000296F001001A.dwg