


PLANIMETRIA STATO DI FATTO

Scala 1:1000

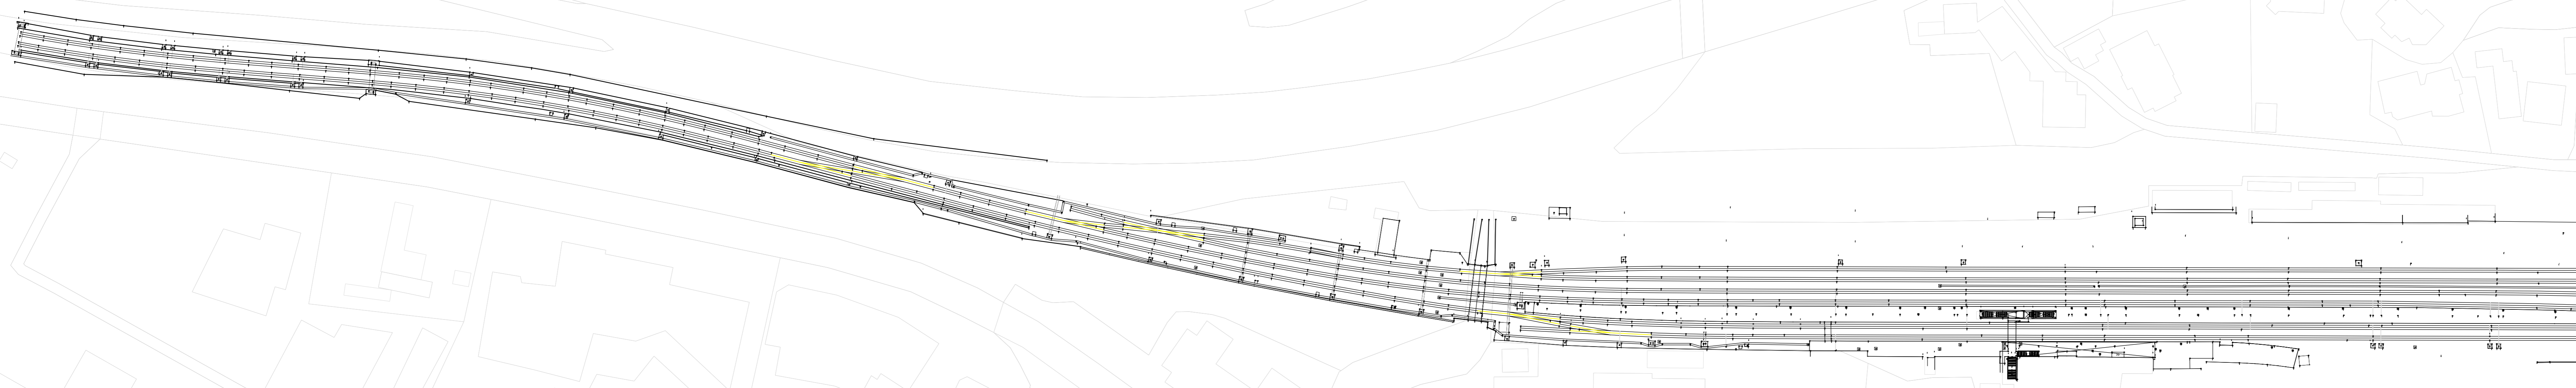


← BOLZANO

FORTEZZA →


PLANIMETRIA STATO DI FATTO

Scala 1:1000

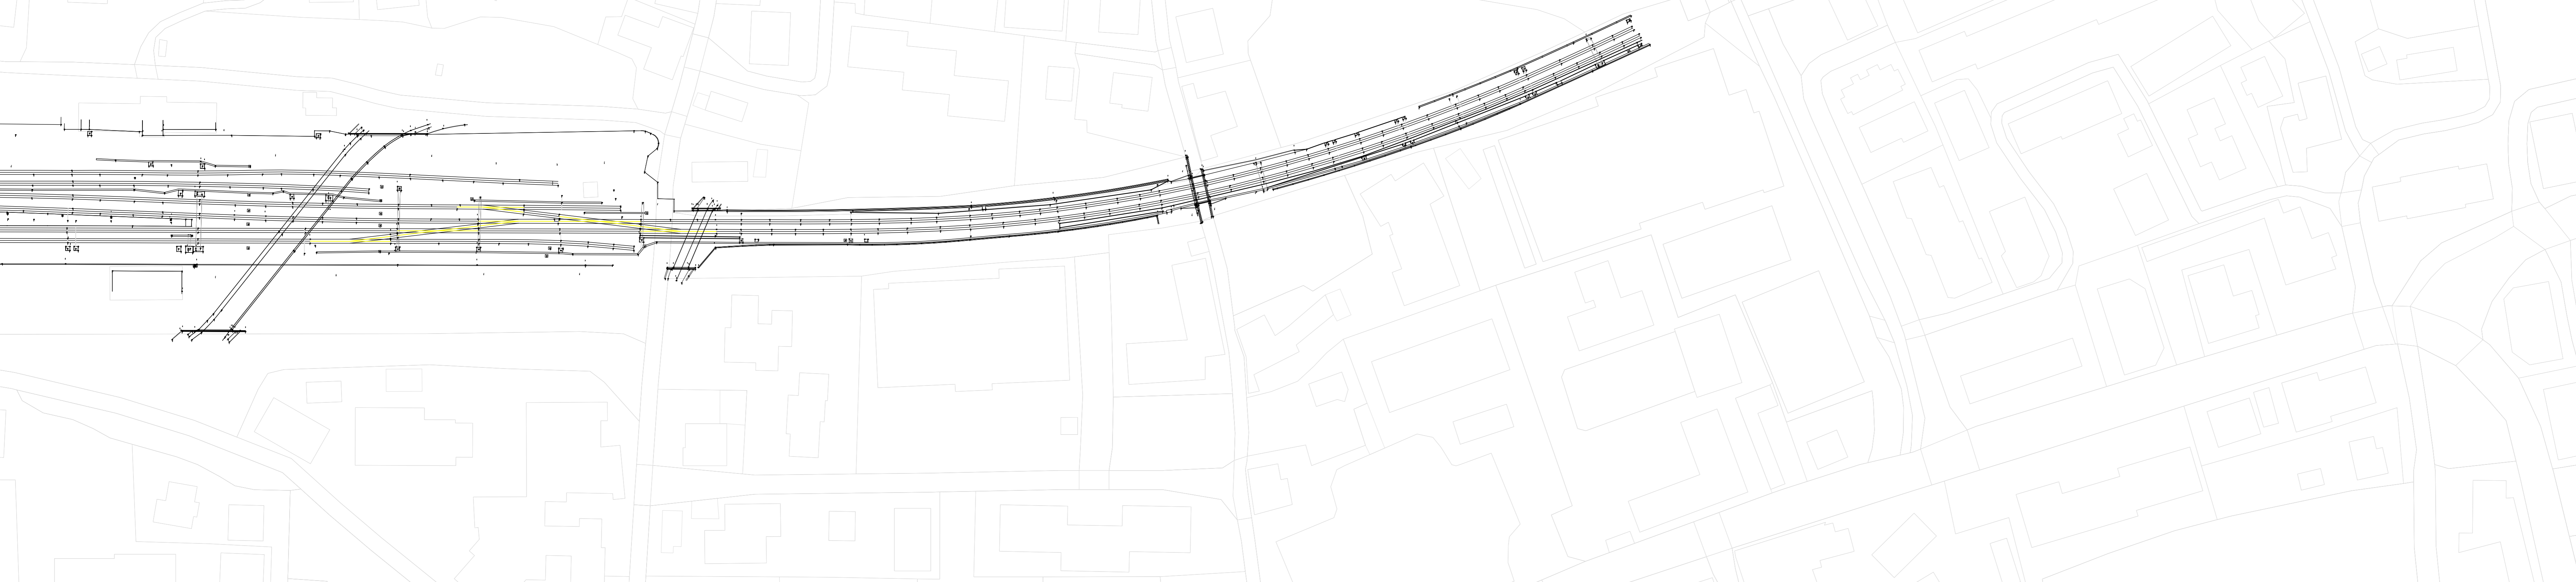

← BOLZANO

FORTEZZA →

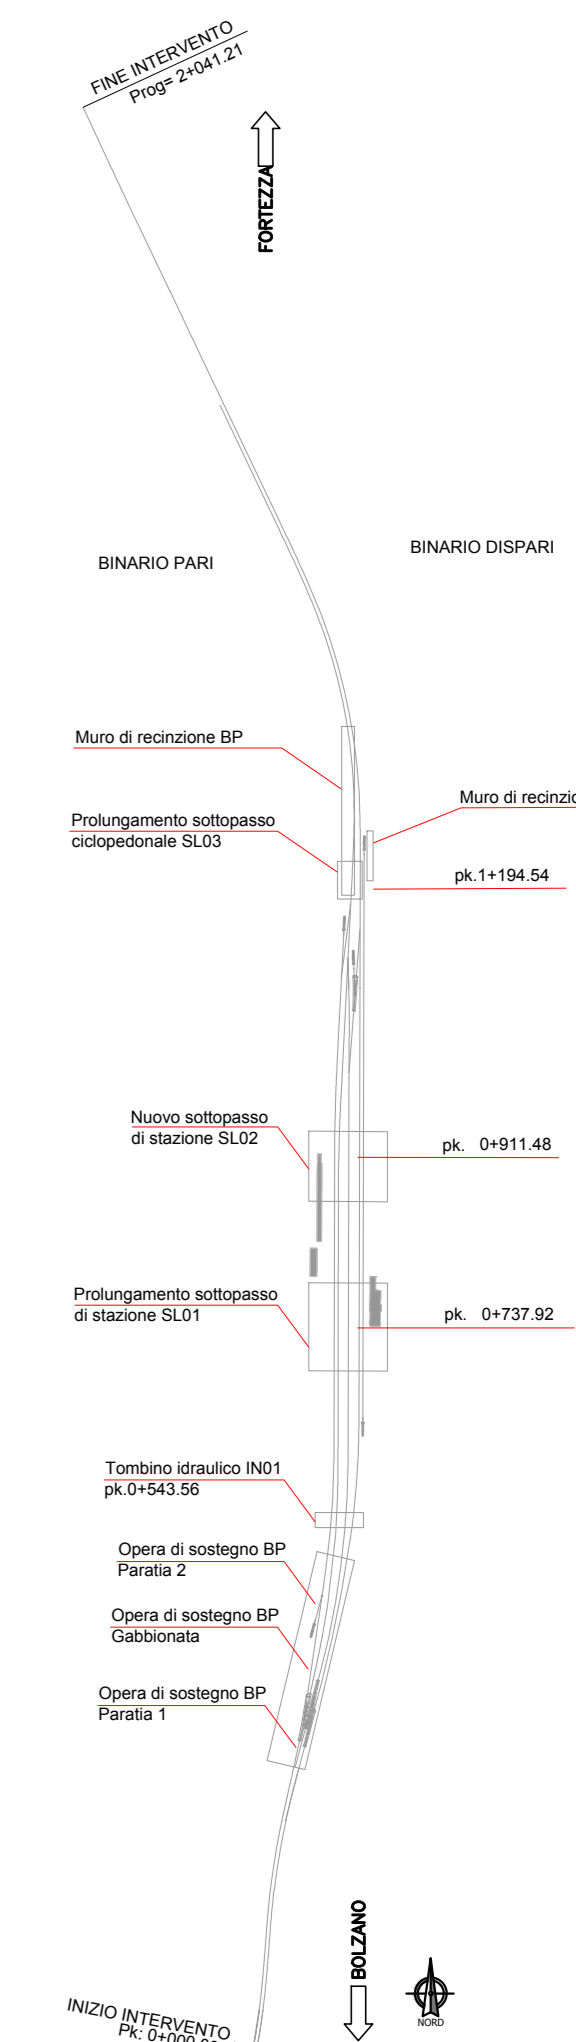

COMMITTENTE: 

PROGETTAZIONE: 

CUP: J34G18000150001

UO INFRASTRUTTURE CENTRO

PROGETTO DEFINITIVO

**LINEA FERROVIARIA VERONA - BRENNERO
NUOVO COLLEGAMENTO FERROVIARIO "VARIANTE DI RIGA"
ADEGUAMENTO PRG DI BRESSANONE**

OPERA
INFRASTRUTTURA FERROVIARIA
Planimetria stato di fatto

SCALA: 1:1000

COMMESSA	LOTTO	FASE	ENTE	TIPO DOC.	OPERA/DISCIPLINA	PROGR.	REV.
I B 01	00	D	29	P7	I F 00 02	001	A

Rev.	Descrizione	Redatto	Data	Verificato	Data	Approvato	Data	Autorizzato	Data
A	Emissione Esecutive	P. Lucini	09/2020	S. Costa	09/2020	C. Mezzoni	09/2020	F. Ruffini	09/2020

File: I800002977F000201A.dwg