



CH. 1+175.00

DIST. PROGRESSIVE PROGETTO			
DISTANZA BINARI		0.00	

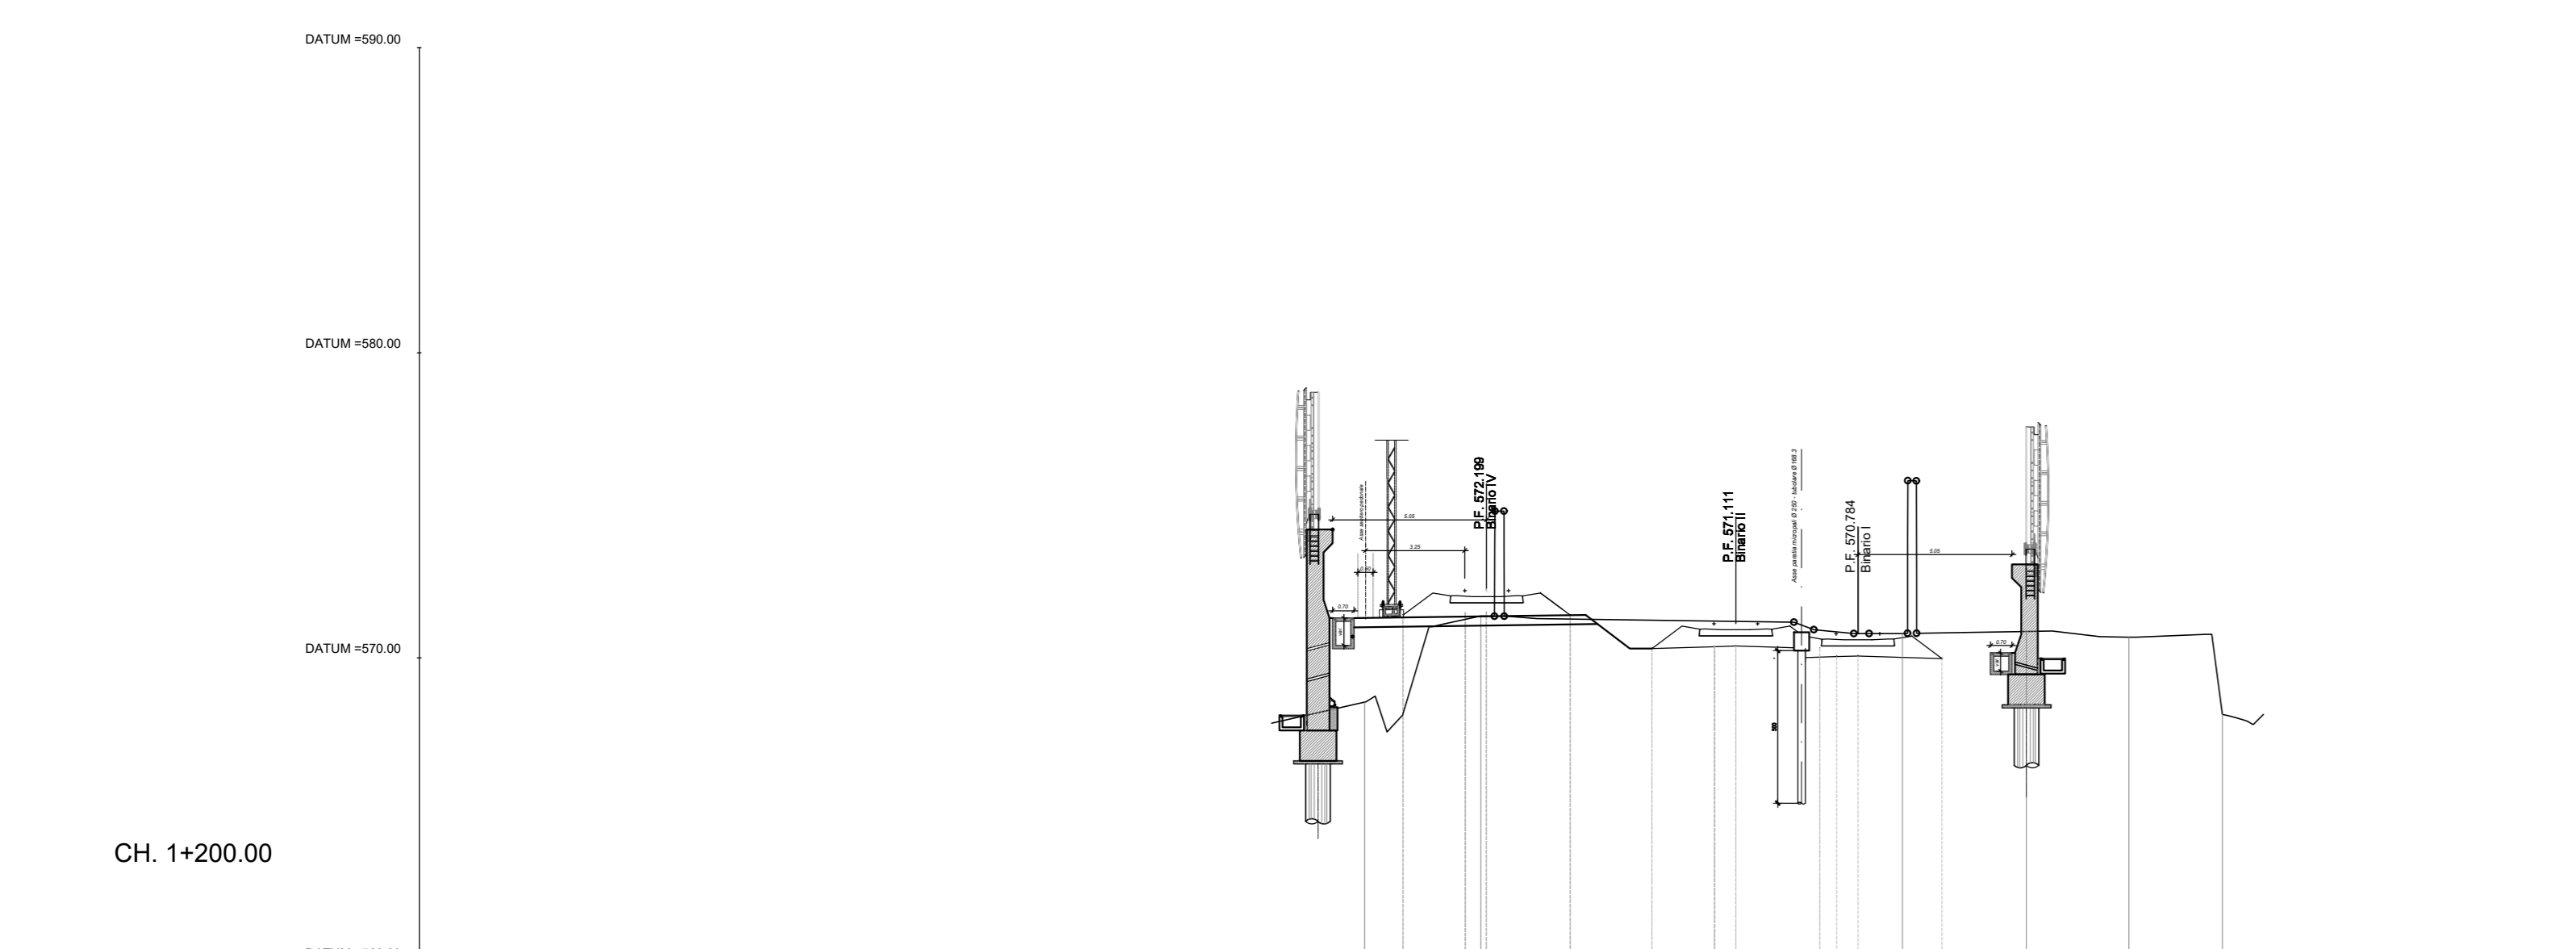


CH. 1+200.00

DIST. PROGRESSIVE PROGETTO			
DISTANZA BINARI		0.00	

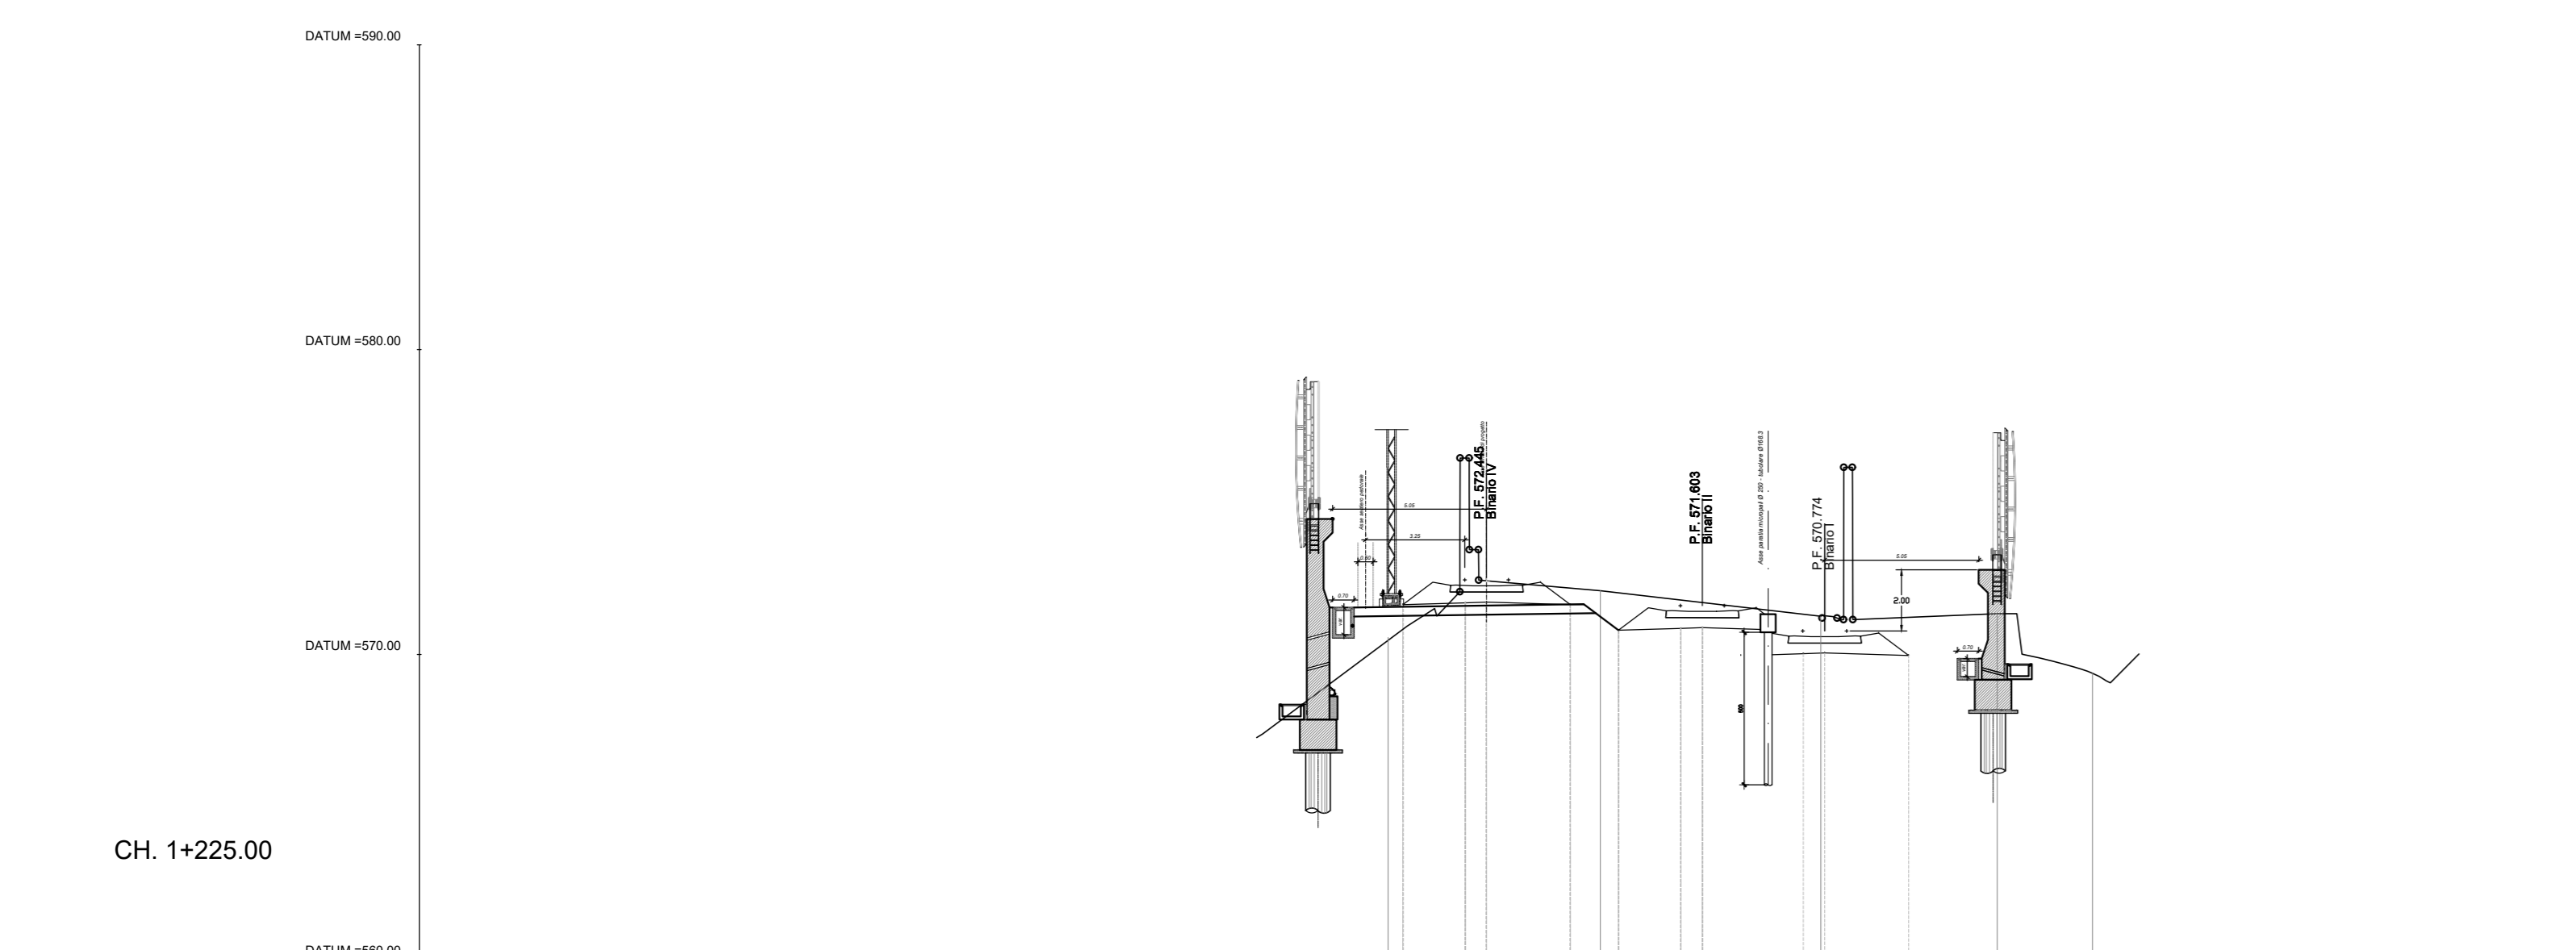


CH. 1+225.00

DIST. PROGRESSIVE PROGETTO			
DISTANZA BINARI		0.00	

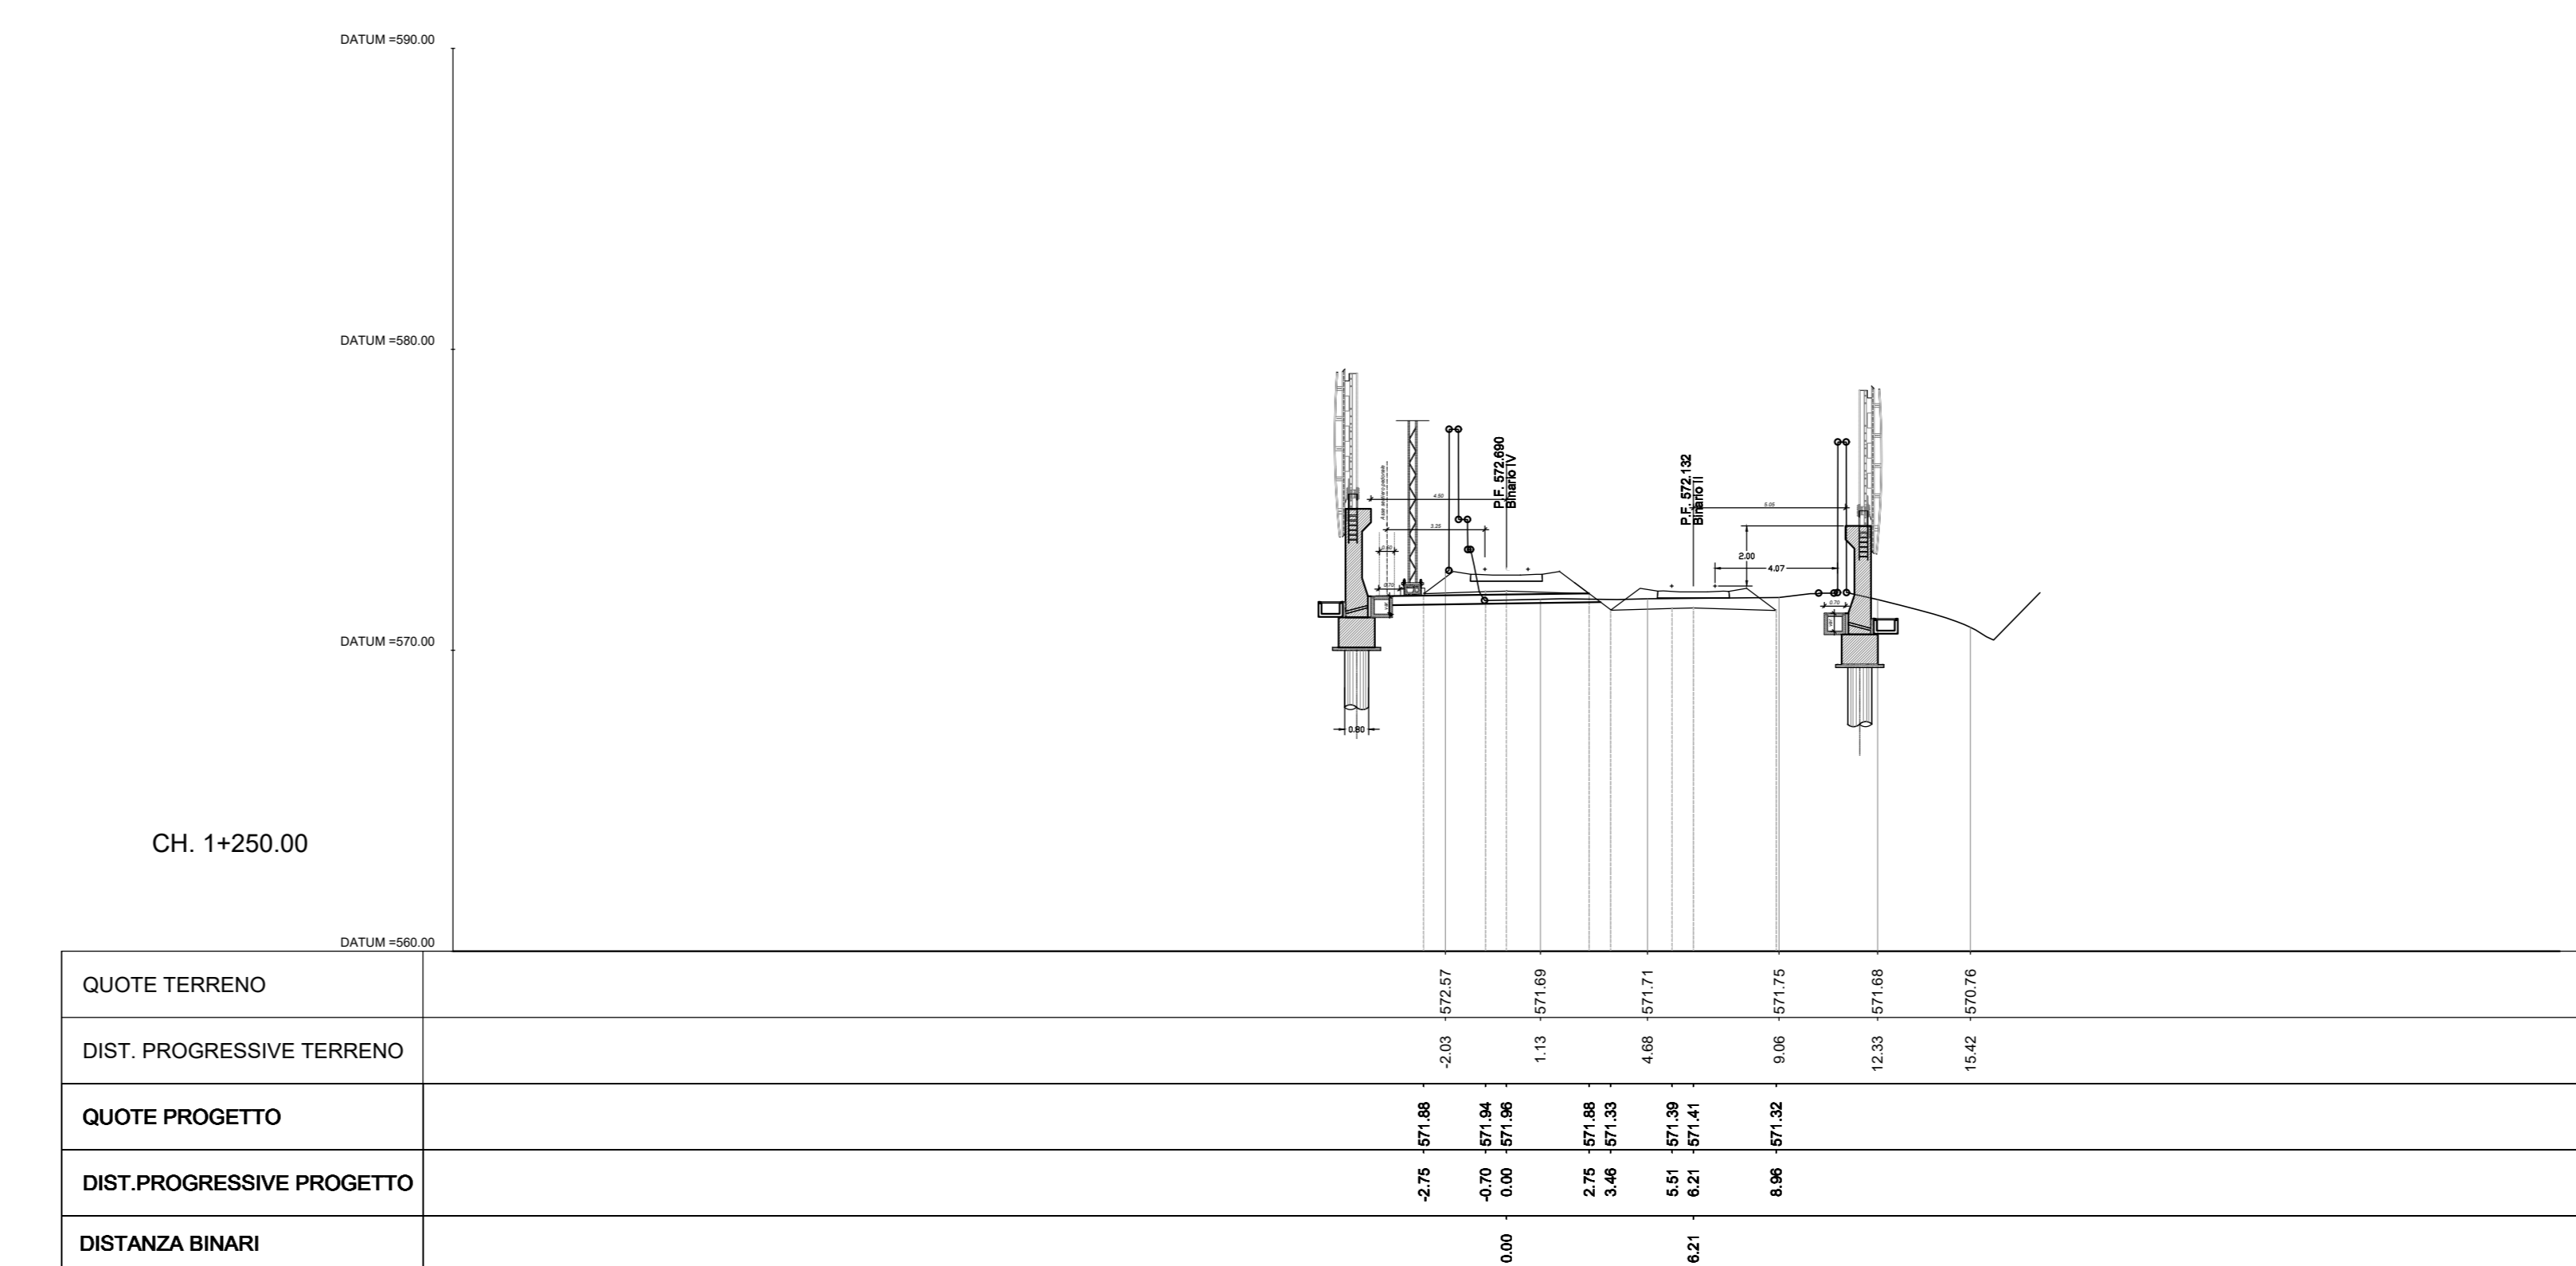


CH. 1+250.00

DIST. PROGRESSIVE PROGETTO			
DISTANZA BINARI		0.00	

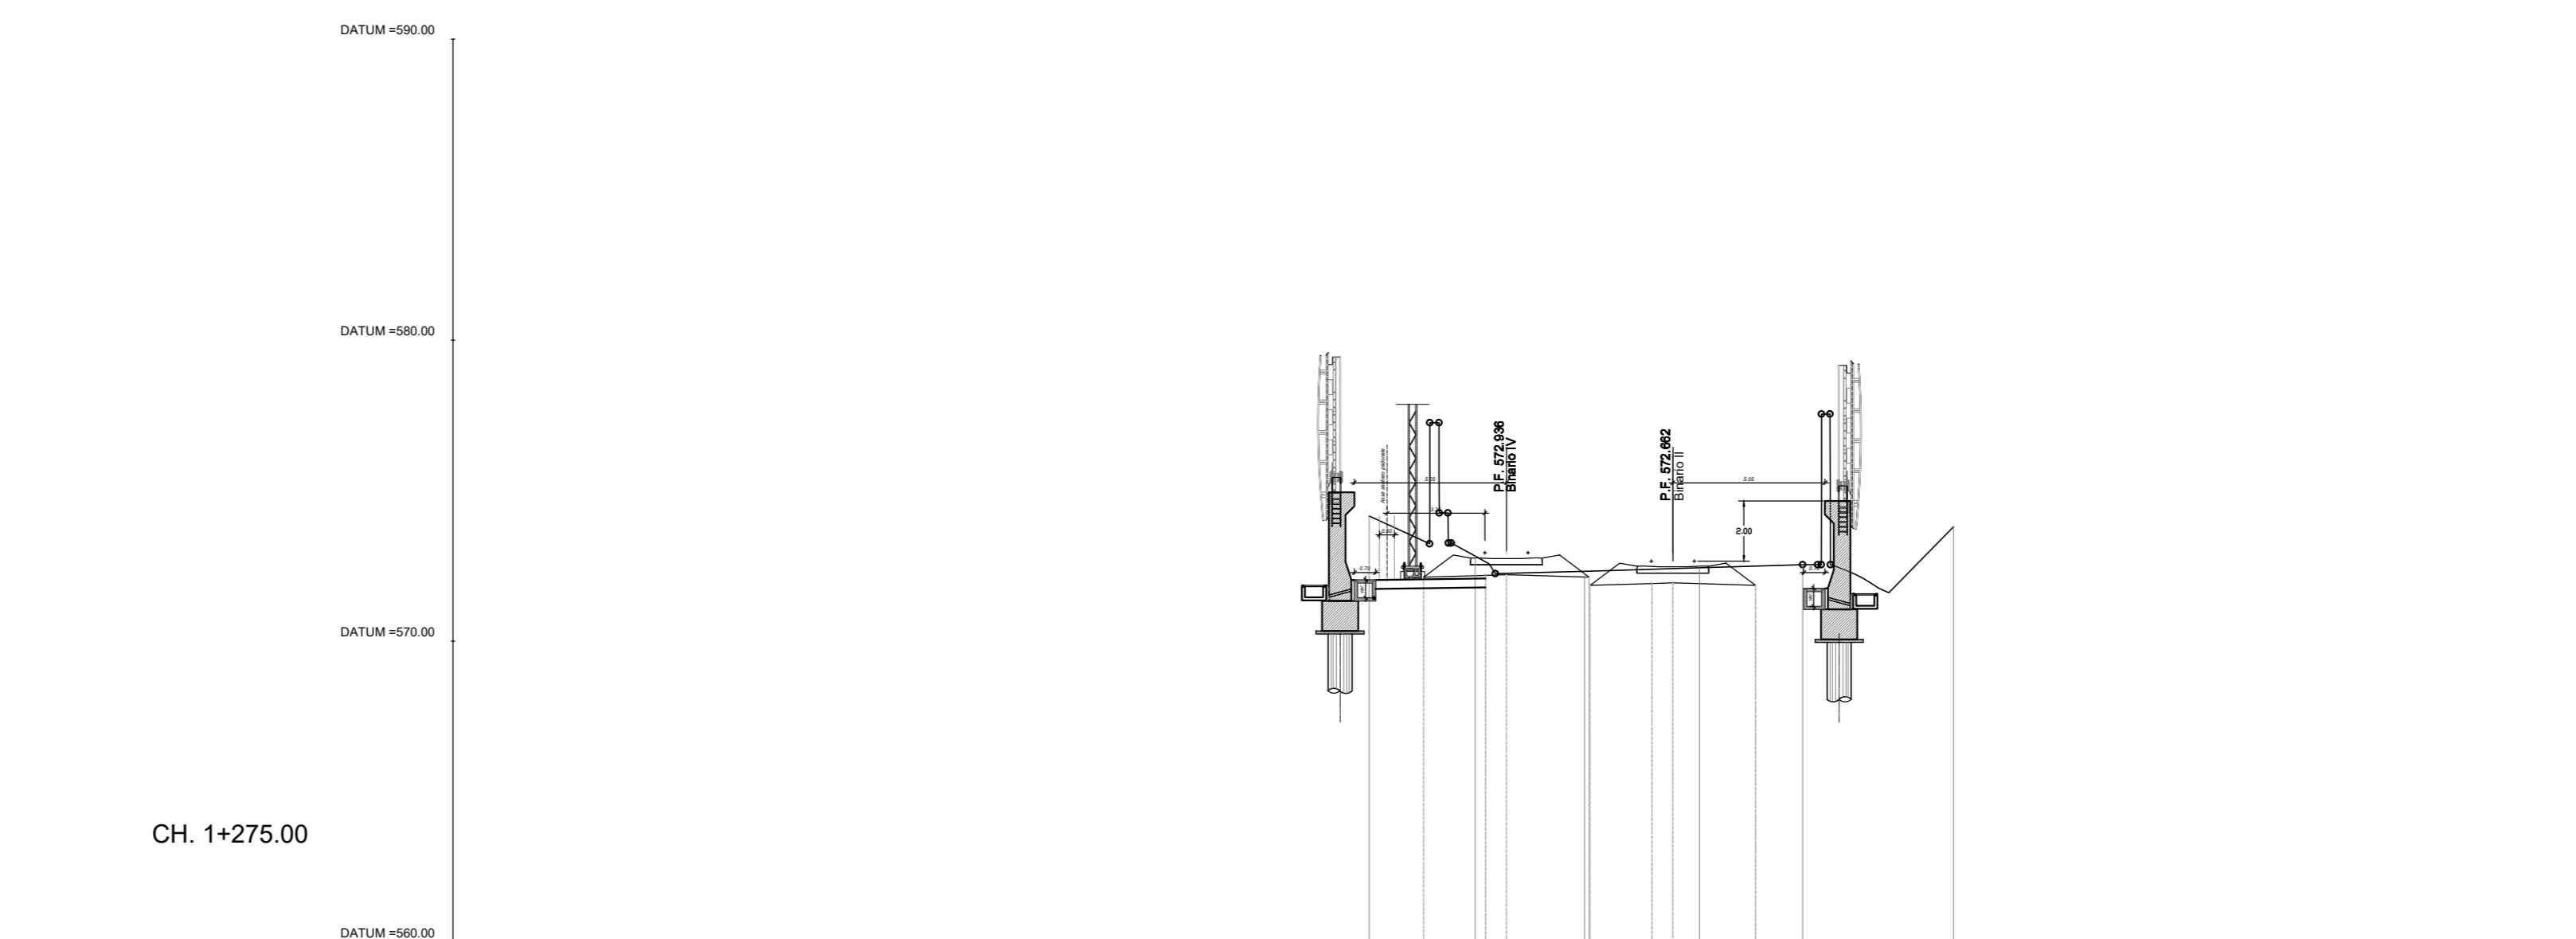


CH. 1+275.00

DIST. PROGRESSIVE PROGETTO			
DISTANZA BINARI		0.00	

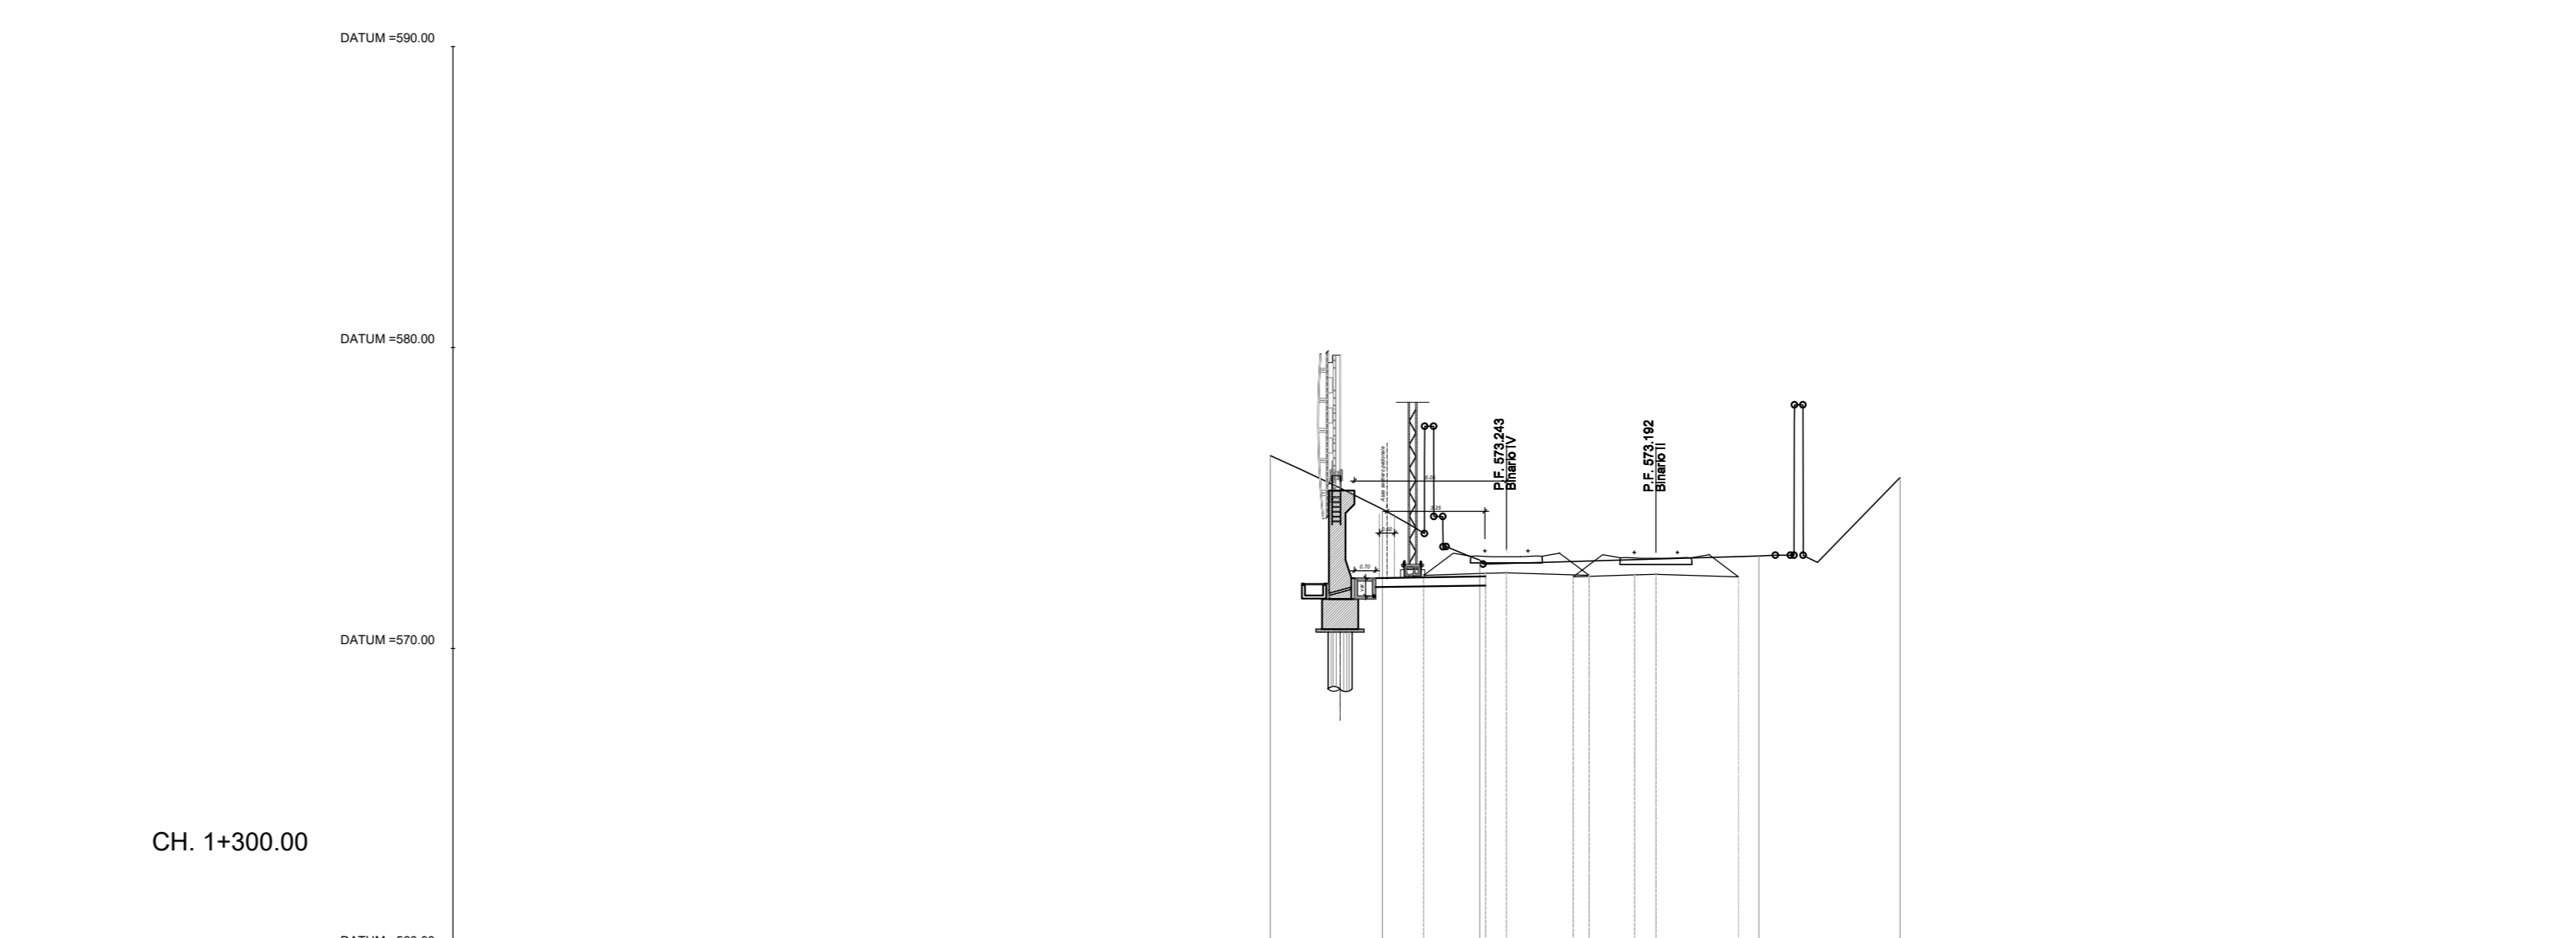

CH. 1+300.00

QUOTE TERRENO		-7.26	978.41
DIST. PROGRESSIVE TERRENO			
QUOTE PROGETTO		-2.75	972.45
DIST. PROGRESSIVE PROGETTO			
DISTANZA BINARI		0.00	

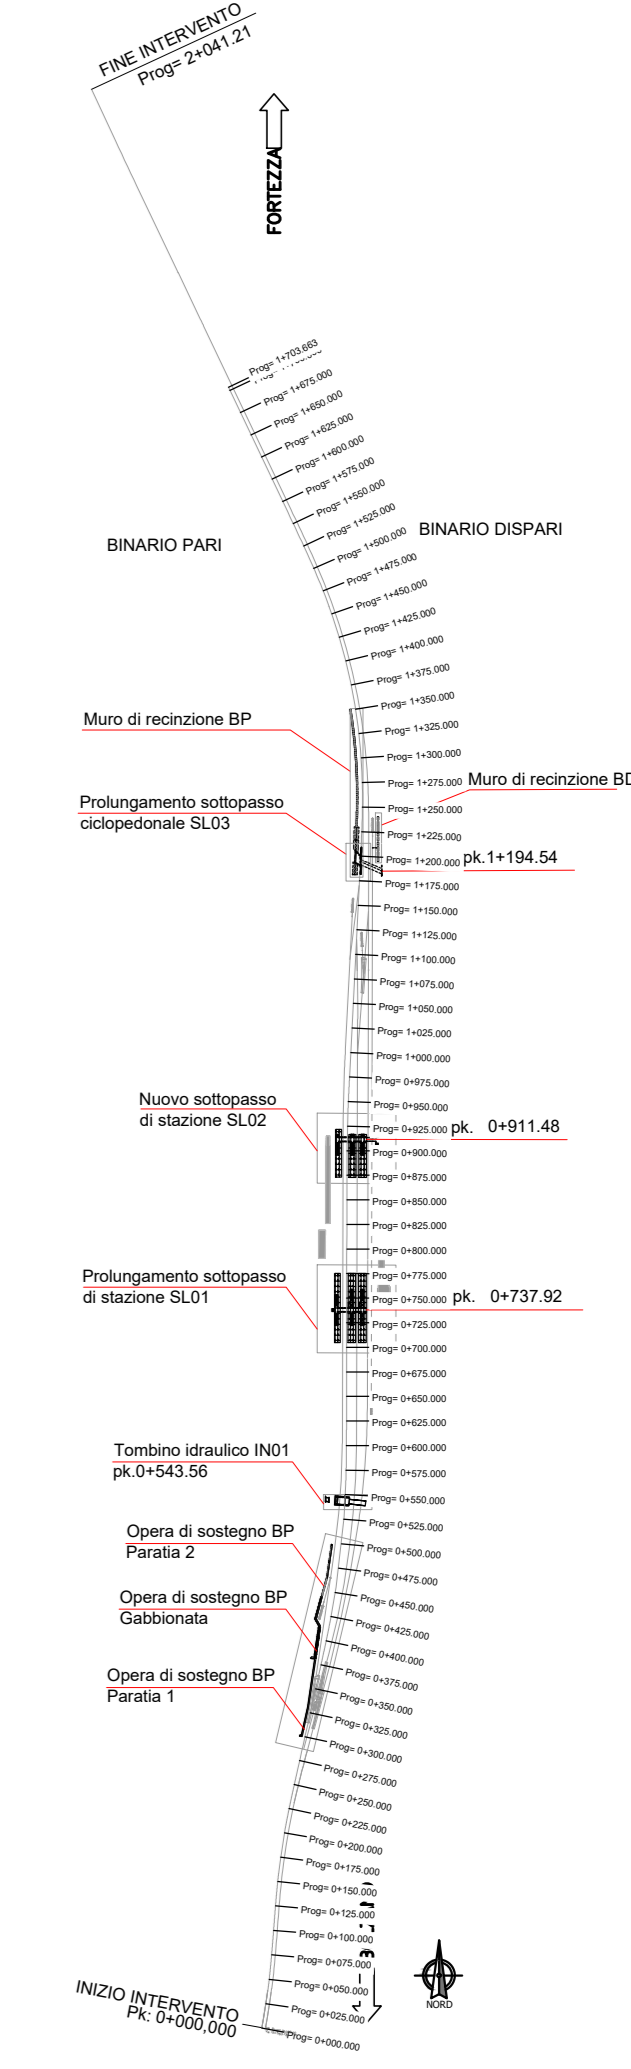

COMMITTENTE: **RFI**  
RETE FERROVIARIA ITALIANA  
GRUPPO FERROVIE DELLO STATO ITALIANE

PROGETTAZIONE: **ITALFERR**  
GRUPPO FERROVIE DELLO STATO ITALIANE

CUP J54G18000150001

**UO INFRASTRUTTURE CENTRO**

**PROGETTO DEFINITIVO**

**LINEA FERROVIARIA VERONA - BRENNERO**  
**NUOVO COLLEGAMENTO FERROVIARIO "VARIANTE DI RIGA"**  
**ADEGUAMENTO PRG DI BRESSANONE**

**OPERA**  
**INFRASTRUTTURA FERROVIARIA**  
Sezioni trasversali di progetto Tav. 10/13

SCALA: **1:200**

COMMESSA LOTTO FASE ENTE TIPO DOC. OPERA/DISCIPLINA PROGR. REV.

**I B 0 1 0 0 D 2 9 W 9 I F 0 0 0 1 0 1 0 B**

Rev.	Descrizione	Redatto	Data	Verificato	Data	Approvato	Data	Autorizzato Data
A	Emissione Esecutiva	F. Locati	Giugno 2020	S. Celesia	Giugno 2020	C. Mazzocchi	Giugno 2020	F. Antoni Giugno 2020
B	Emissione Esecutiva	F. Locati	Giugno 2021	S. Celesia	Giugno 2021	C. Mazzocchi	Giugno 2021	F. Antoni Giugno 2021

File: I8000022PZSL0300001B.dwg