




SEZIONE LONGITUDINALE MURO BINARIO PARI
1:100

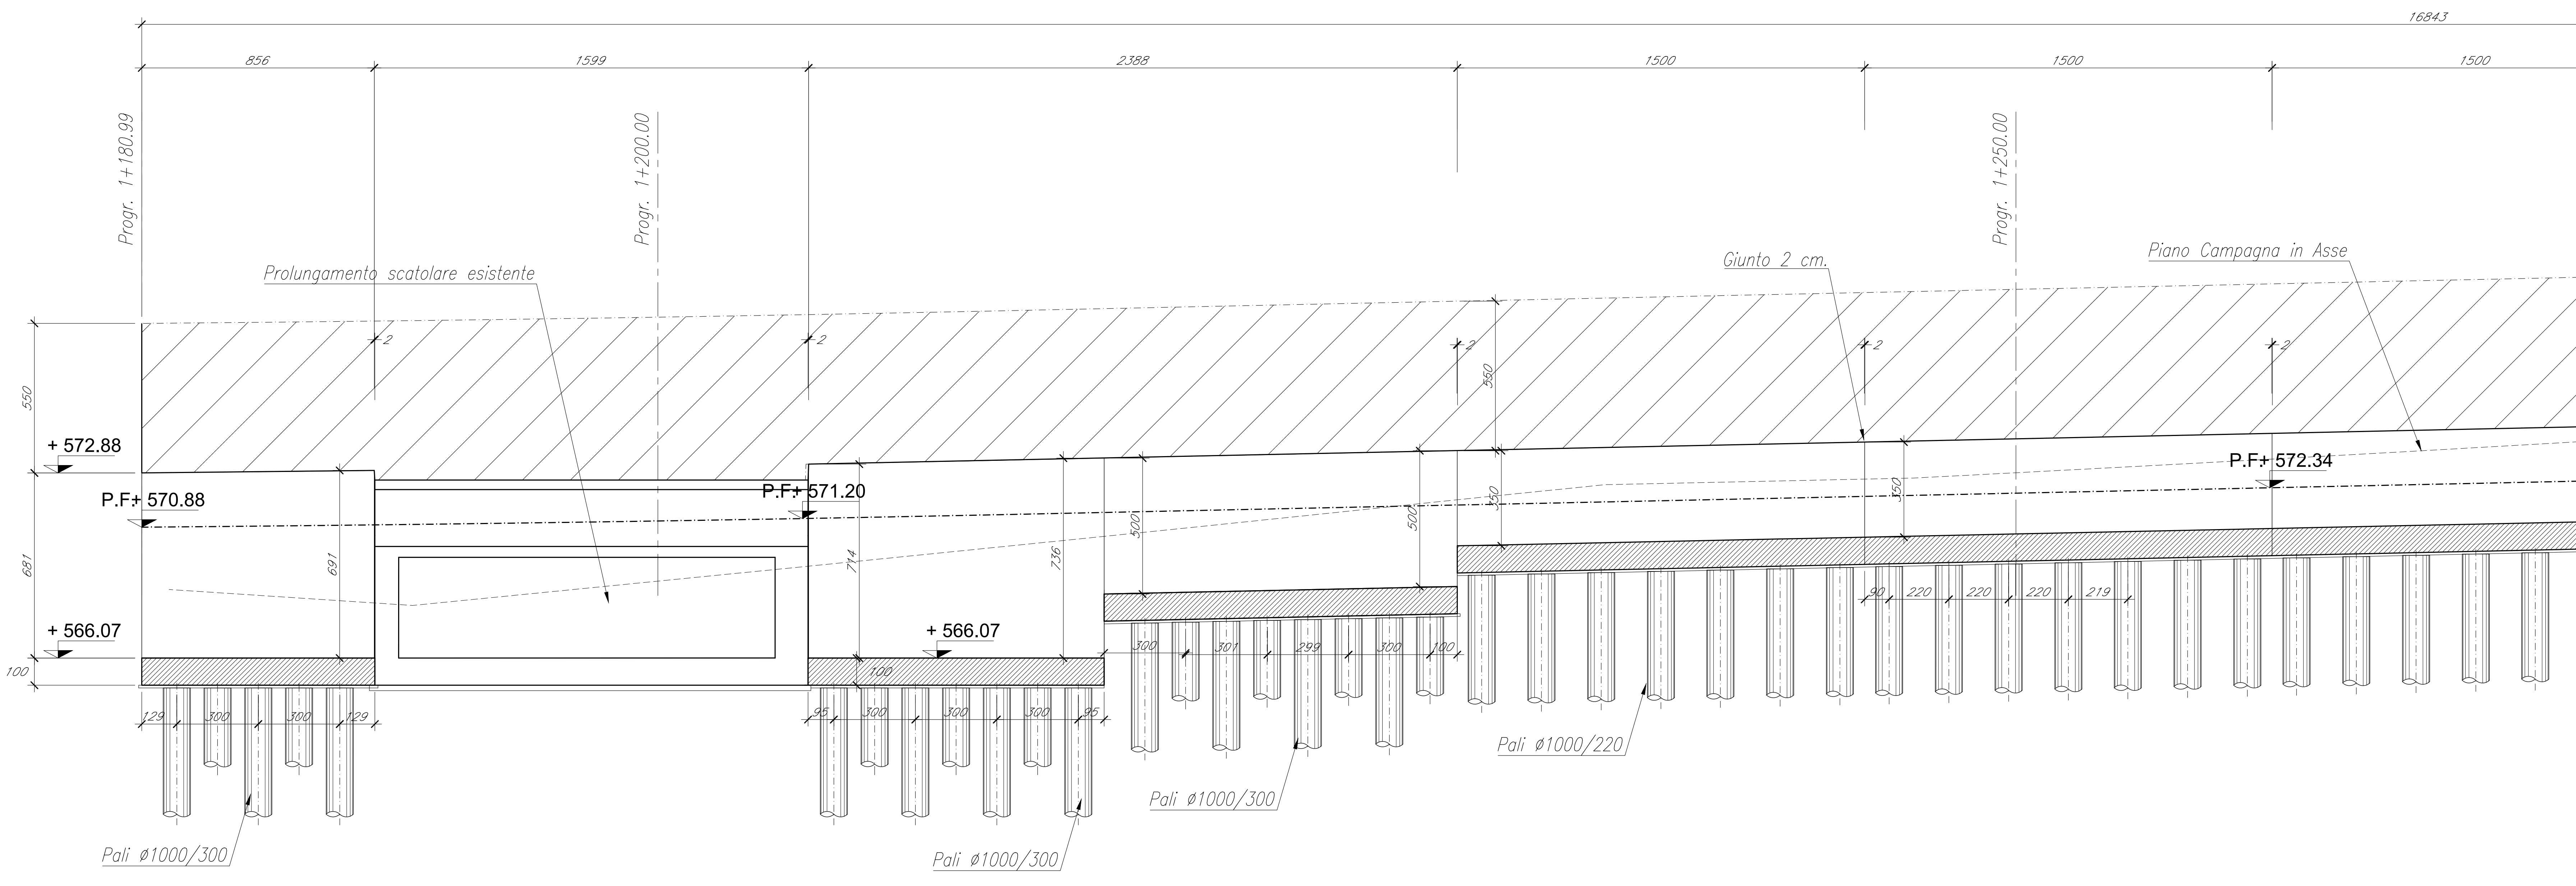

SEZIONE LONGITUDINALE MURO BINARIO PARI
1:100

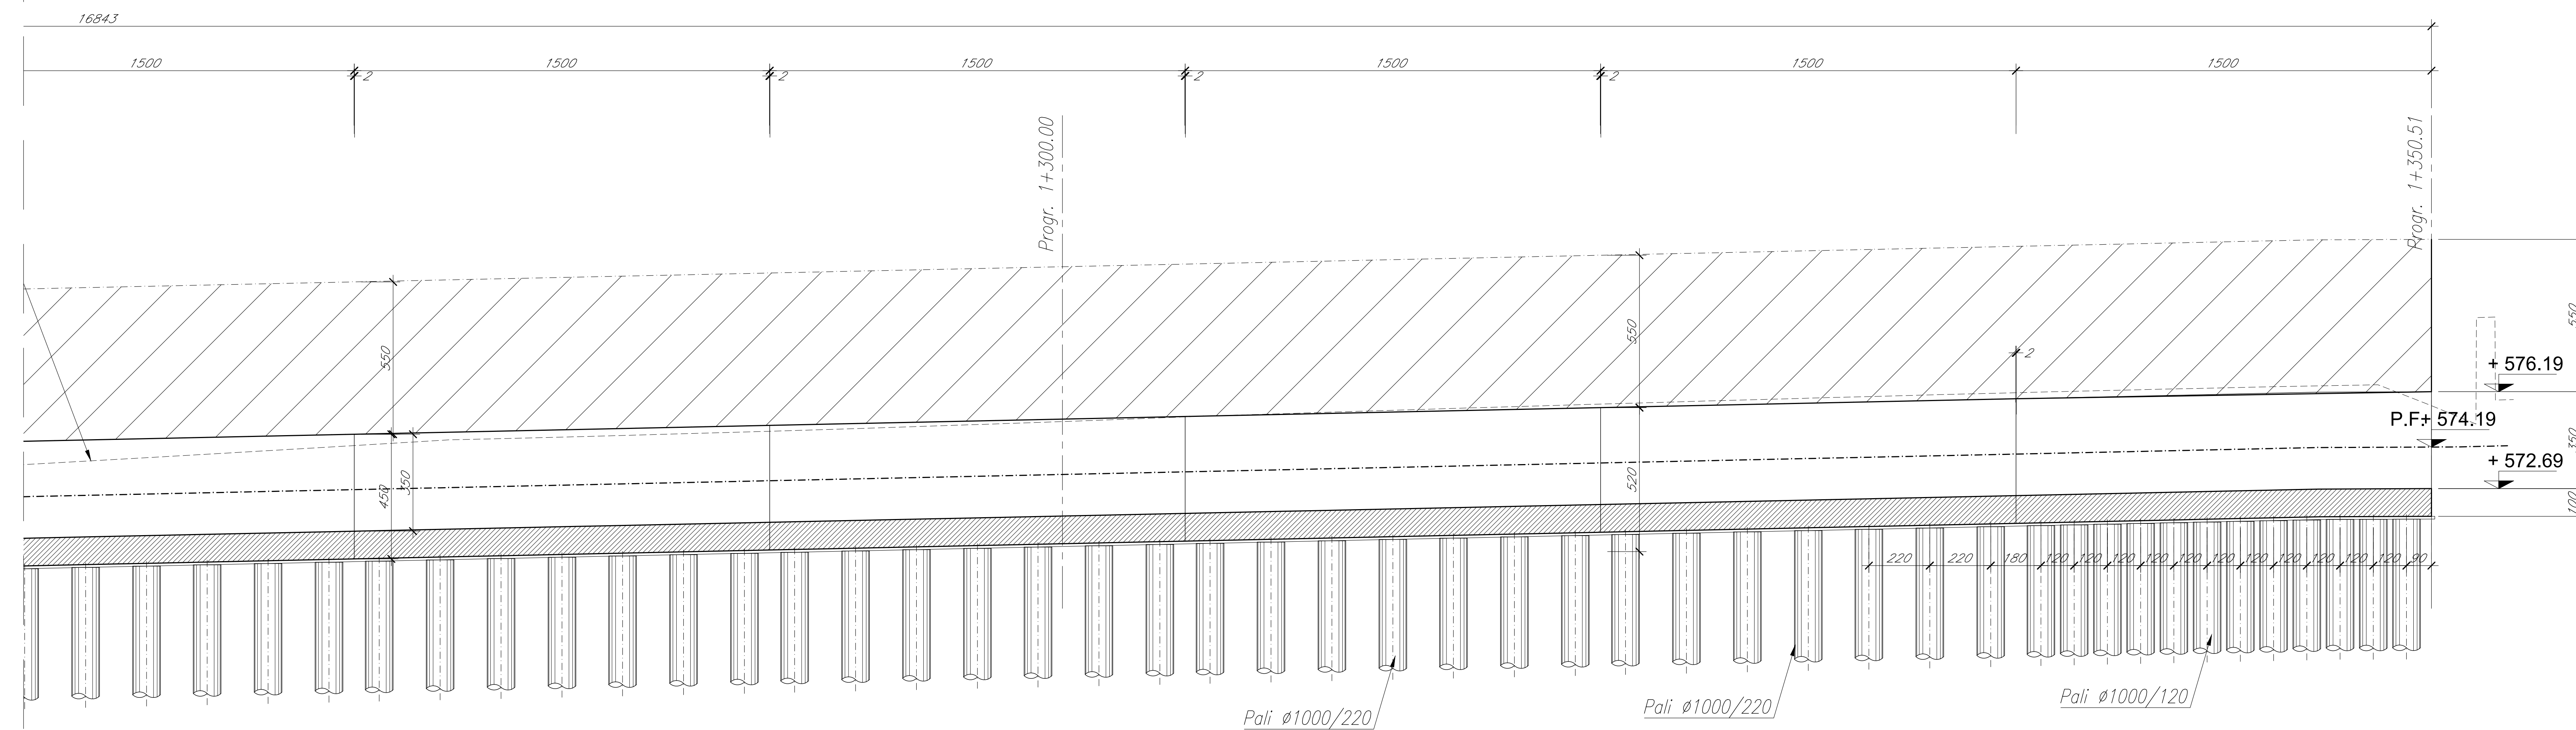

KEY-PLAN

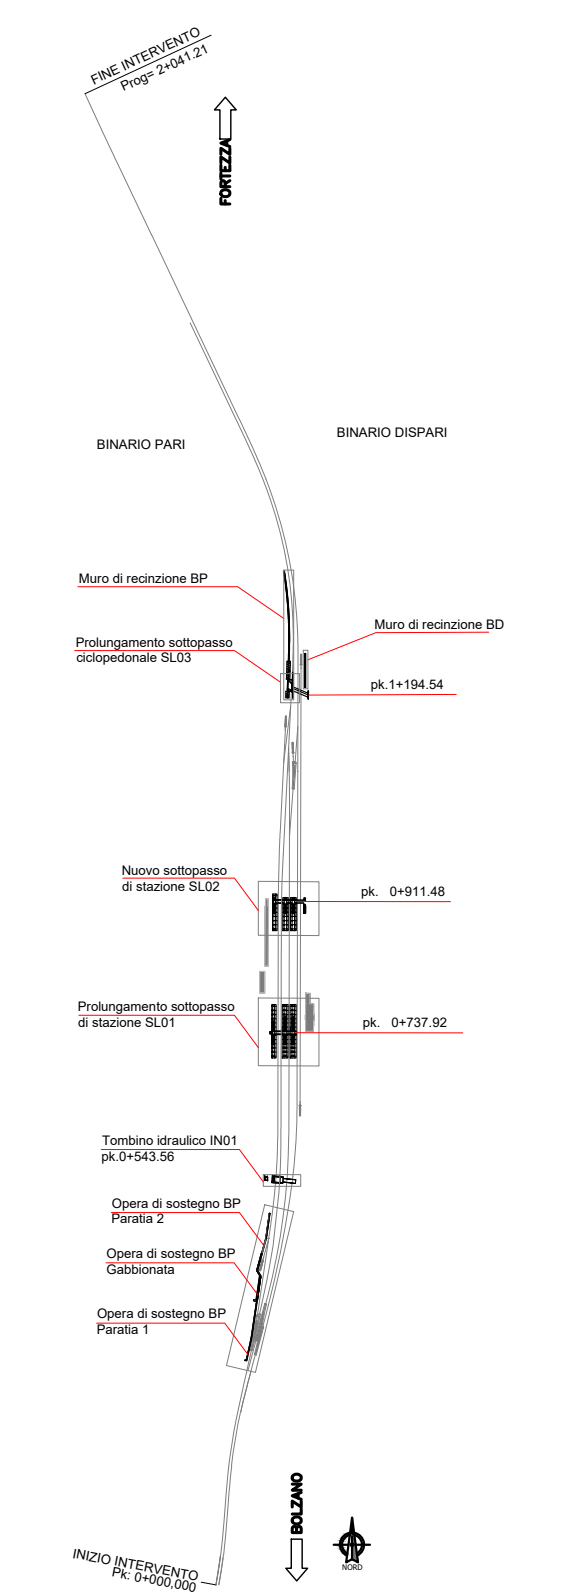

COMMITTENTE: **RFI** RILE FERROVIARIA ITALIANA GRUPPO FERROVIE DELLO STATO ITALIANO

PROGETTAZIONE: **ITALFERR** GRUPPO FERROVIE DELLO STATO ITALIANO

CLP_334018000150001

UO INFRASTRUTTURE CENTRO

PROGETTO DEFINITIVO

**LINEA FERROVIARIA VERONA - BRENNERO
NUOVO COLLEGAMENTO FERROVIARIO "VARIANTE DI RIGA"
ADEGUAMENTO PRG DI BRESSANONE**

OPERA
ARRIERE ANTIRUMORE
Barriera antirumore - Planimetria e sezioni

SCALA: VAR

COMMESSA LOTTO FASE ENTE TIPO DOC. OPERA/DISCIPLINA PROG. REV.

IB01 00 D 29 WZ BA0000 001 B

Rev.	Descrizione	Redatto	Data	Verificato	Data	Approvato	Data	Autorizzato Data
A	Emissione Esecuzioni	P. Locant	11/2020	S. Ceresa	11/2020	C. Malzoni	11/2020	F. Andri Giugno 2021
B	Emissione per commenti	P. Locant	Giugno 2021	S. Ceresa	Giugno 2021	C. Malzoni	Giugno 2021	

Fig: IB000D29WZBA000001B.dwg