


Planimetria generale  
Anfe Operam


Scala: 1:500

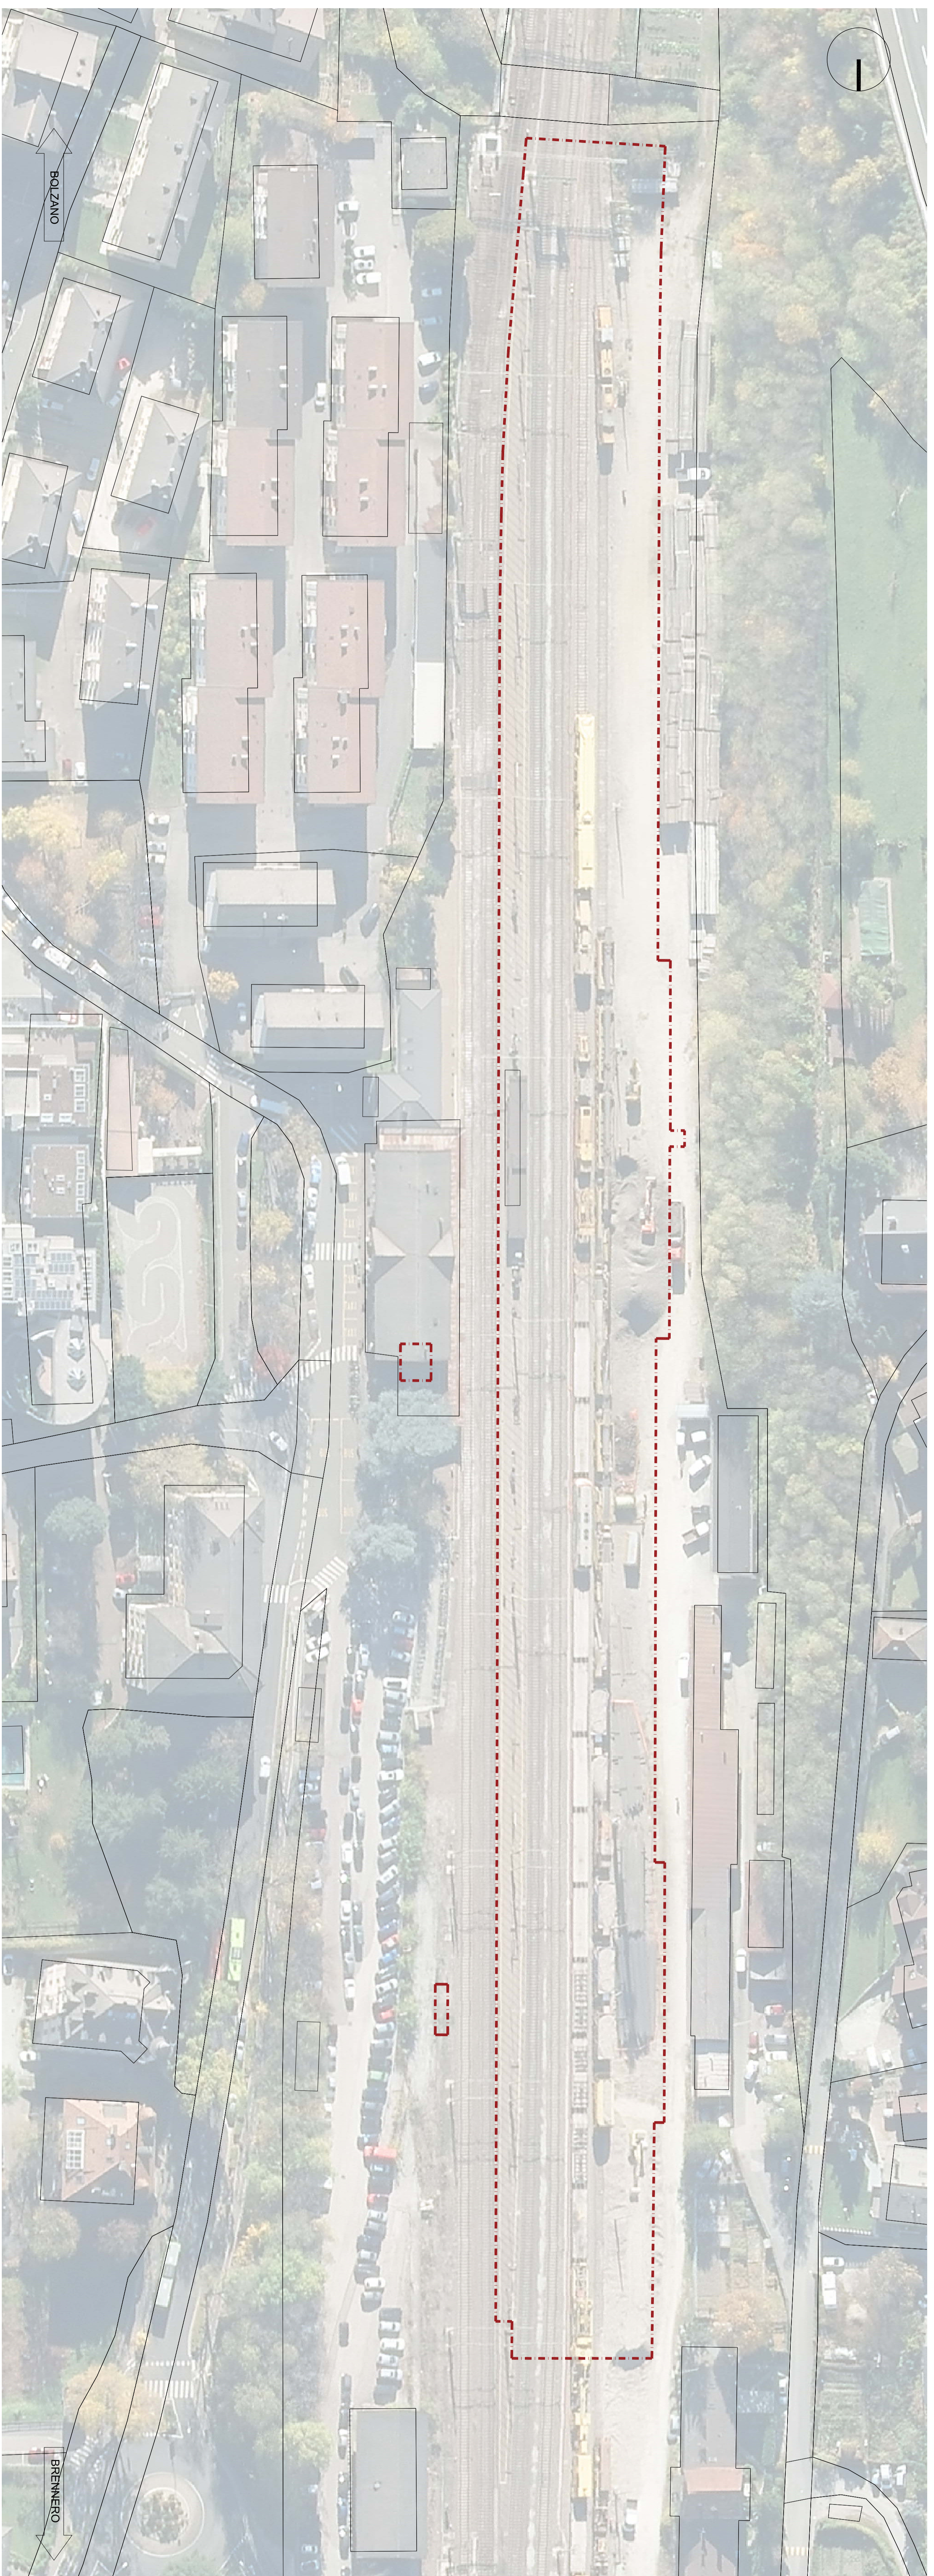

Limite di intervento

Planimetria generale  
Posti Operam

Scala: 1:500

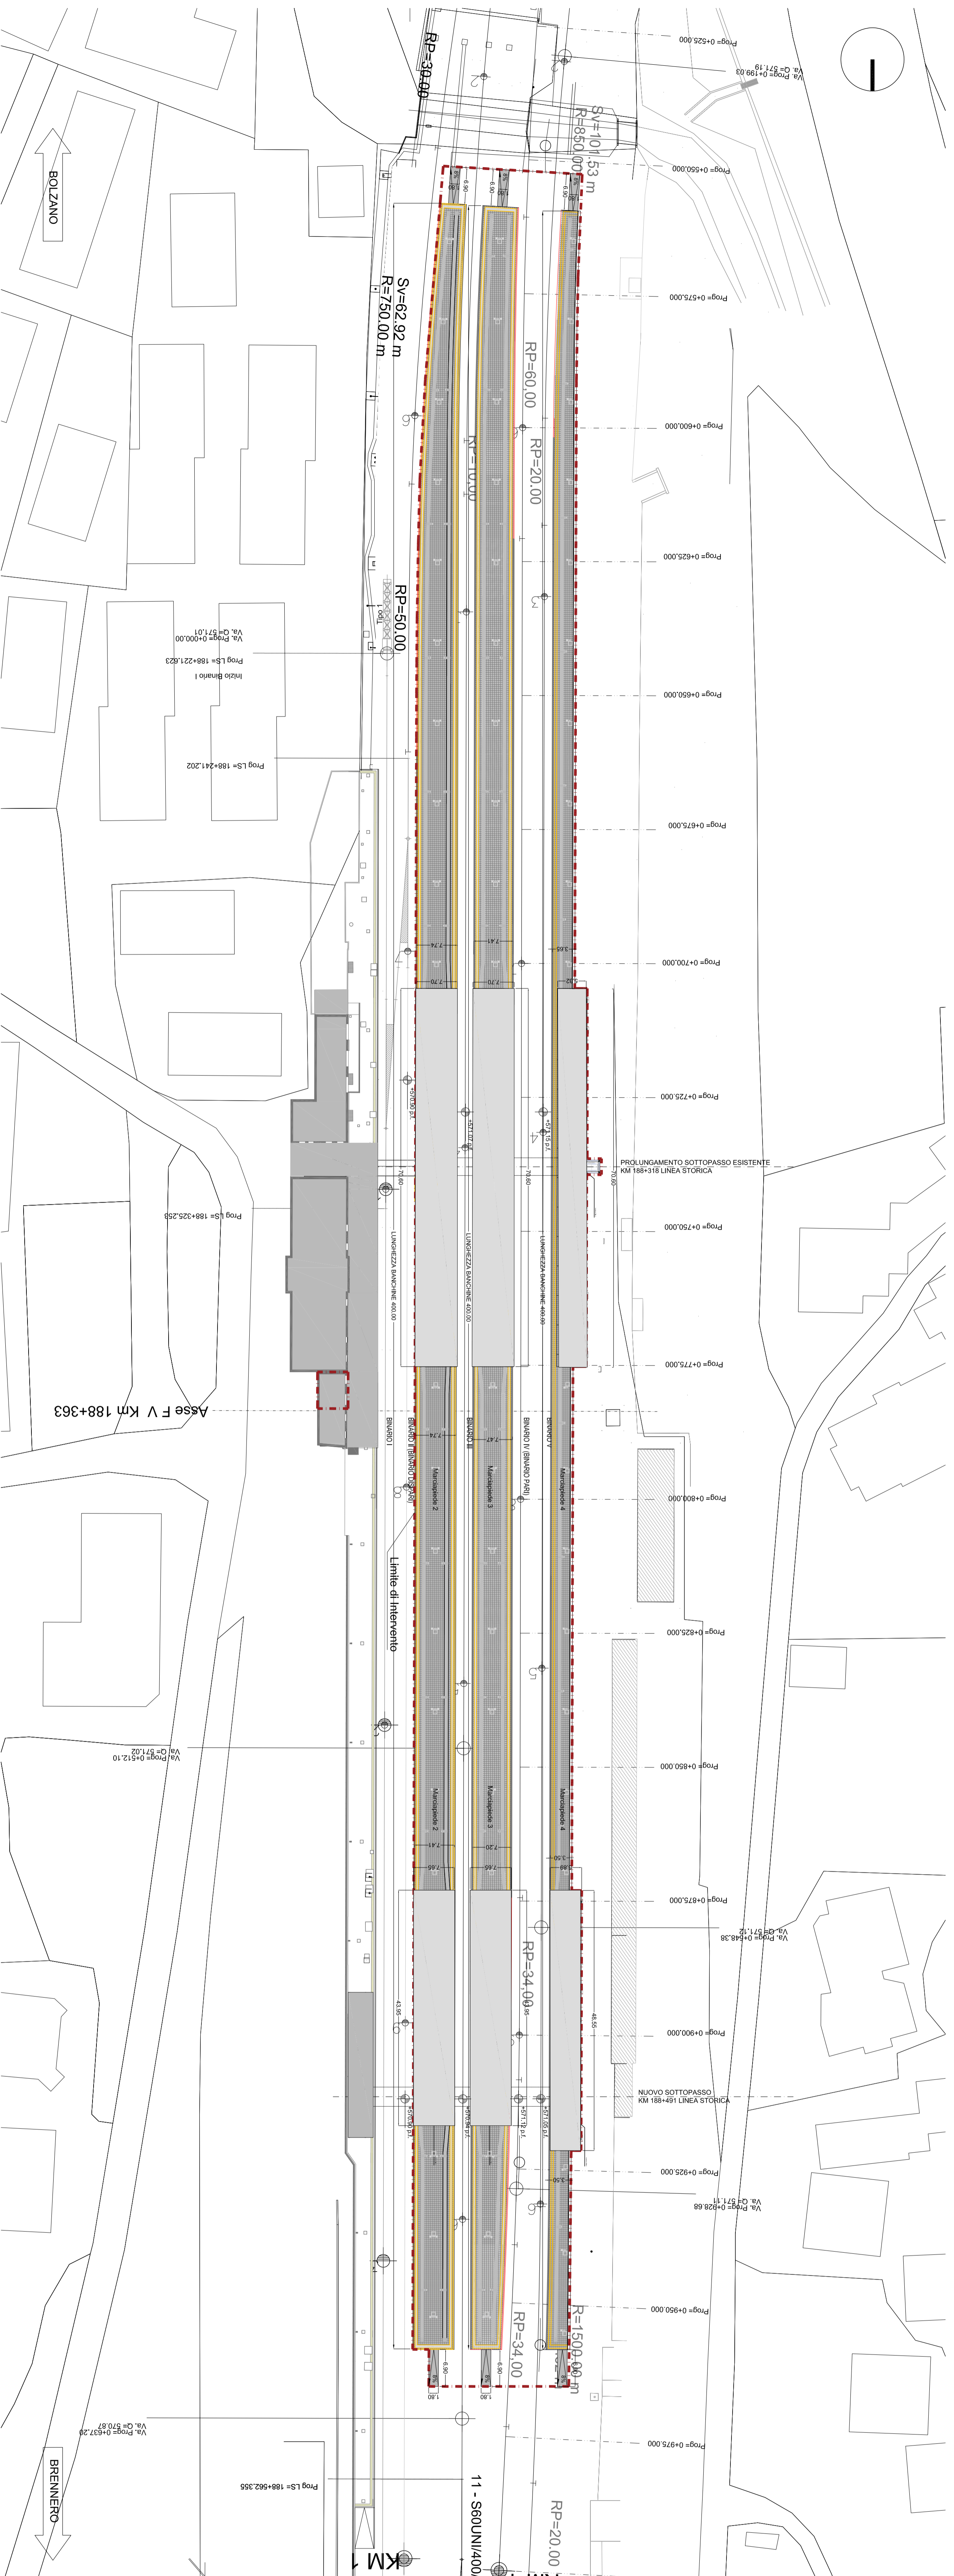

COMITTEE:



PROGETTAZIONE:



U.O. ARCHITETTURA STAZIONI E TERRITORIO

PROGETTO DEFINITIVO  
LINEA FERROVIARIA VERONA - BRENNERO  
NUOVO COLLEGAMENTO FERROVIARIO "VARIANTE DI RIGA"  
ADEGUAMENTO PRG DI BRESSANONE

Planimetria generale ante e post operam

SCALA: 1:500

COMMESSA: LOTTO 448E - LINEE TPO 000C - OPERAZIONE 0001A - PROGR. 001

Riv.	Descrizione	Relatore	Data	Verificato	Data	Approvato	Data	Autore	Data
A	Intervento definitivo	...	...	...	...	...	...	...	...
B	Intervento preliminare	...	...	...	...	...	...	...	...
C	Intervento di studio	...	...	...	...	...	...	...	...

File: 1803024279/200002015