



FASE 2

 

SCHEMATICO DI ESERCIZIO FASE 2

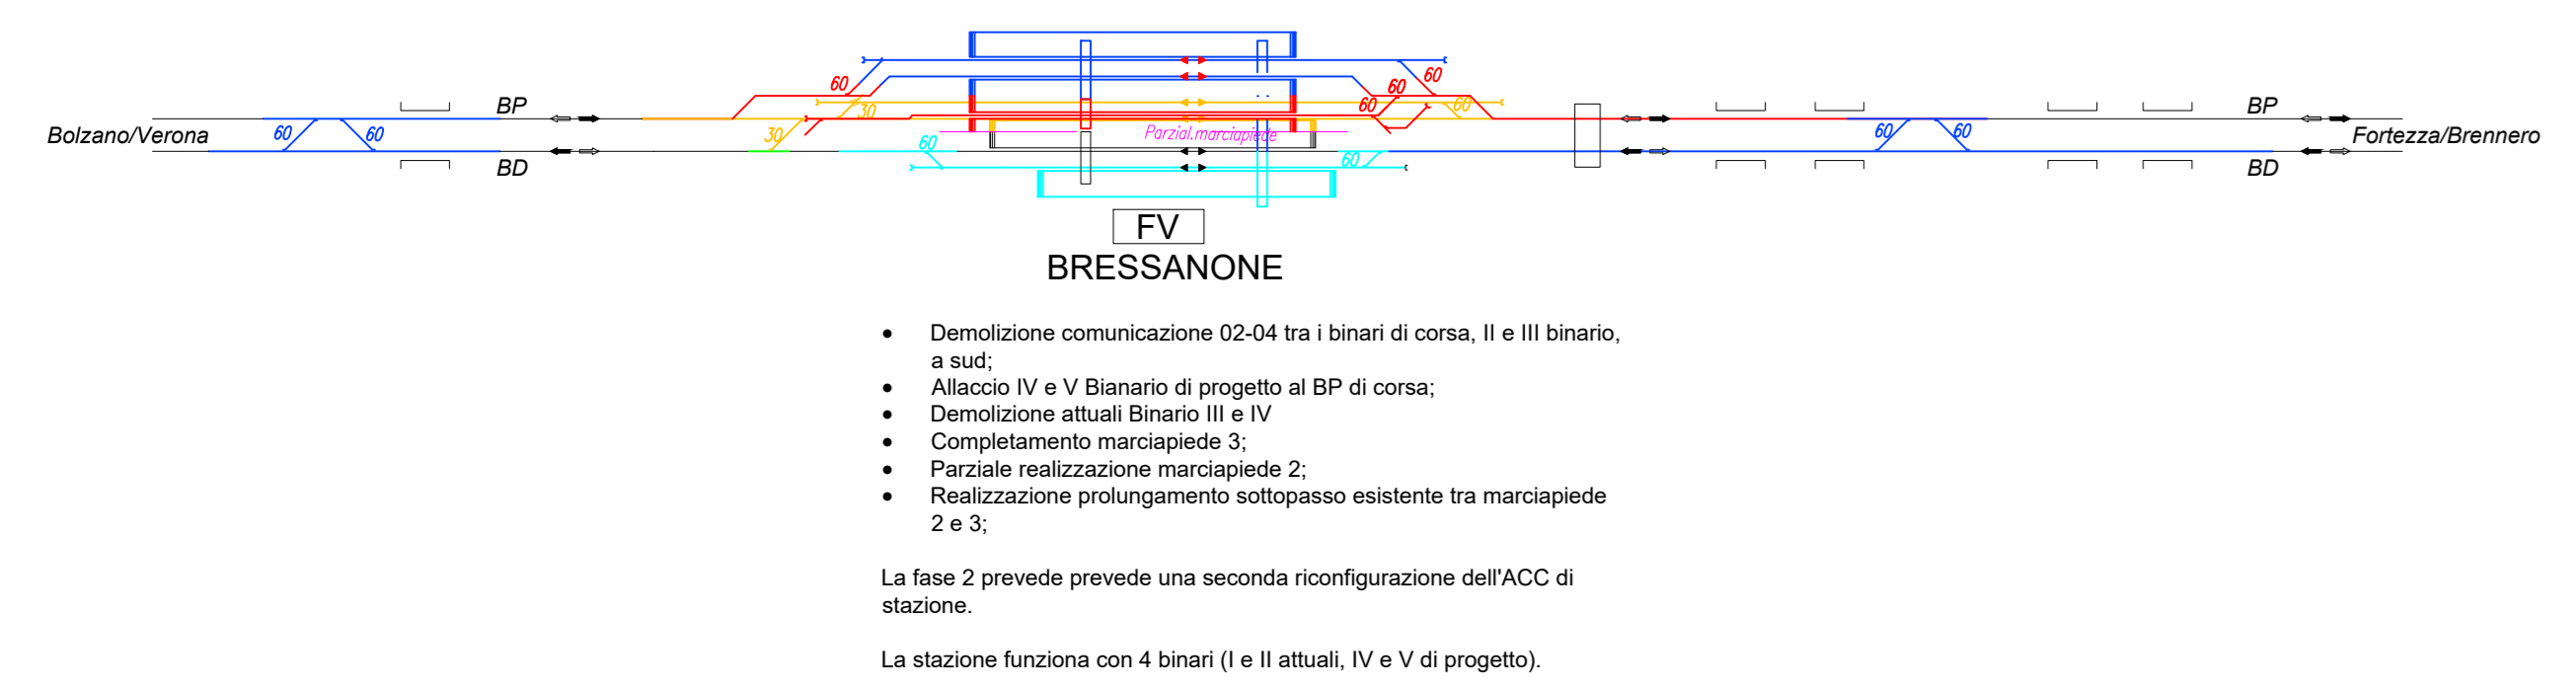


- BRESSANONE**
- Demolizione comunicazione 02.04 tra i binari di corsa. Il III binario, a sud.
 - Allineo IV e V Binario di progetto al BP di corsa.
 - Demolizione aziali Binario III e IV.
 - Completamento marciapiede 3.
 - Partiale realizzazione marciapiede 2.
 - Realizzazione prolungamento sottopasso esistente tra marciapiede 2 e 3.
- La fase 2 prevede una seconda riconfigurazione dell'ACC di stazione.
La stazione funziona con 4 binari (I e II attuali, IV e V di progetto).

LEGENDA PLANIMETRIE

	CB - CANTIERE BASE		VIABILITA' PRIMARIA
	CO - CANTIERE OPERATIVO		VIABILITA' PRINCIPALE
	AT - AREA TECNICA		VIABILITA' SECONDARIA
	AS - AREA DI STOCCAGGIO		VIABILITA' LOCALE
	DT - DEPOSITO TEMPORANEO		PISTA DI CANTIERE
	AR - CANTIERE DI ARMAMENTO		ACCESSO AI CANTIERI
	AREA DI LAVORO		DIREZIONI
	DIREZIONE AVANZAMENTO SCAVO GALLERIA IN TRADIZIONALE		DIREZIONE AVANZAMENTO SCAVO GALLERIA MECCANIZZATO
	OPERE DI PROGETTO		LINEA FERROVIARIA DI PROGETTO
	OPERE DA DEMOLIRE		LINEA FERROVIARIA ESISTENTE
	OPERE REALIZZATE IN FASE PRECEDENTE		LINEA FERROVIARIA PROVVISORIA
	OPERE PROVVISORIE		LINEA FERROVIARIA DI PROGETTO A CURA ALTRO INTERVENTO
	OPERE REALIZZATE DA ALTRO APPALTO		DEMOLIZIONI

- NOTE:**
- 1) L'attraversamento dei binari, da parte dei mezzi di cantiere, potrà avvenire durante le interruzioni di linea programmate (IPO) diurne e notturne e provi accordi con il gestore dell'infrastruttura, con cui l'appaltatore dovrà coordinarsi.
 - 2) Le piste di cantiere interne all'area del PRG di Bressanone sono indicative e potranno essere soggette anche a sostanziali modifiche in base all'organizzazione che l'appaltatore vorrà utilizzare per la realizzazione dei lavori.
 - 3) L'appaltatore dovrà restituire le aree utilizzate durante la cantierizzazione secondo quanto previsto in progetto oppure attenersi alle prescrizioni del gestore dell'area.
 - 4) Si evidenzia che qualora le aree di cantiere indicate siano occupate da attrezzature, mezzi, cumuli di terra o materiali, sarà cura ed onere dell'appaltatore prevedere la loro rimozione e relativo smaltimento.

FASE 3

 

SCHEMATICO DI ESERCIZIO FASE 3



- BRESSANONE**
- La fase 3 prevede il riallineamento in posizione definitiva del binario II (BP di corsa) e una delle rispettive comunicazioni con il Binario I e il completamento del marciapiede 2 e ritrattamento parziale del marciapiede 1.
- La fase prevede una terza riconfigurazione dell'ACC.

COMMITTENTE:

PROGETTAZIONE:

CLP_044518000150001

UO ARCHITETTURA, AMBIENTE E TERRITORIO - CANTIERIZZAZIONE

PROGETTO DEFINITIVO
LINEA FERROVIARIA VERONA - BRENNERO
NUOVO COLLEGAMENTO FERROVIARIO "VARIANTE DI RIGA"
ADEGUAMENTO PRG DI BRESSANONE

CANTIERIZZAZIONE

Planimetria delle aree di cantiere e viabilità di accesso 2/2

SCALA: 1:2.000

COMMESSA	LOTTO	FASE	ENTE	TIPO DOC.	OPERADISCIPLINA	PROGR.	REV.
I B 01	00	D	53	P6	CA 0000	001	C

Rev.	Descrizione	Redatto	Data	Verificato	Data	Approvato	Data	Aggiornato	Data
A	Disegnata Esecutiva	Z. Ferraro	12/01/2023	F. Ferraro	12/01/2023	C. Neri	12/01/2023		
B	Disegnata Esecutiva	Z. Ferraro	12/01/2023	F. Ferraro	12/01/2023	C. Neri	12/01/2023		
C	Elaborazione e sviluppo esecutiva	Z. Ferraro	12/01/2023	F. Ferraro	12/01/2023	C. Neri	12/01/2023		

File: 80000503PRGCA000001C.dwg