

BARRIERE DI CANTIERE

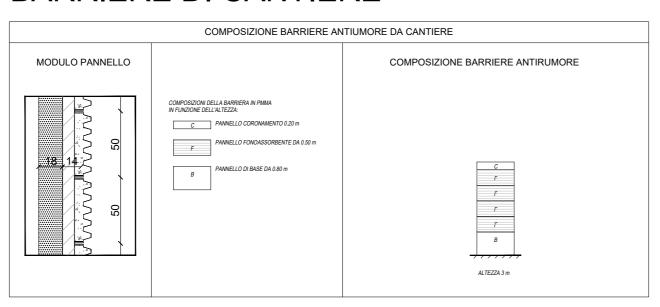

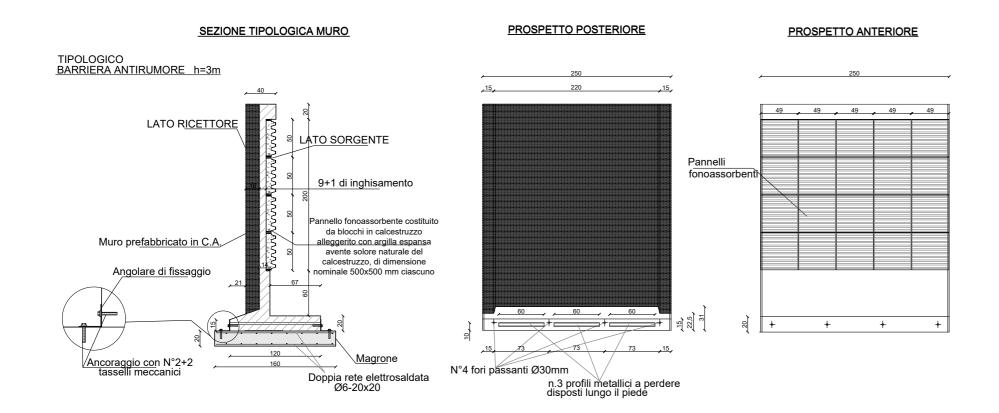

NOTA BENE:

LE DIMENSIONI DEI PANNELLI E LE RELATIVE CONNESSIONI AI MONTANTI RIPORTATE SUGLI ELABORATI GRAFICI SONO PURAMENTE INDICATIVE; SARÀ CURA E ONERE DELL'APPALTATORE, UNA VOLTA DEFINITO IL PRODUTTORE, FORNIRE LE VERIFICHE DEGLI STESSI CONFORMEMENTE A QUANTO INDICATO NELLE SUDDETTE PRESCRIZIONI E FORNIRNE GLI ELABORATI DI DETTAGLIO PRIMA DELLA LORO MESSA IN OPERA.

	MITTENTE:				ARIA ITALIAI		
PROG	GETTAZION	E:	GRUPPO	FERROVIE DELLO :	STATO ITALIA	NE	
						GRUPPO PERROV	TALFERR TR DELLO STATO ITALIANE
U.O	. GEOL	.OGIA, (GESTIONE T	TERRE E B	ONIFICH	E	
PRO	OGETT	O DEFIN	IITIVO				
LIN		_	RIA VERON		_		
A	$\alpha \cup \alpha = \alpha$						
_			G BRESSANC	_	O "VARIA	ANTE DI RIG	<i>A"</i>
_				_	O "VARI)	ANTE DI RIGI	<i>A"</i>
ADE	EGUAME ETTI AM	ENTO PRO	G BRESSANC CANTIERIZZ	azione	O "VARI)	ANIE DI RIGI	A"
ADE	EGUAME ETTI AM	ENTO PRO	G Bressanc	azione	O "VARII	ANIE DI RIG	SCALA:
ADE	EGUAME ETTI AM	ENTO PRO	G BRESSANC CANTIERIZZ	azione	O "VARII	ANIE DI RIG	
ADE	EGUAME	ENTO PRO	G BRESSANC CANTIERIZZ umore/antipolve	AZIONE ere di cantiere	D''VARIA	PROGR. RE	scala: 1:50
ASP Tipol	EGUAME	BIENTALI rriera antiru	G BRESSANC CANTIERIZZ umore/antipolve	AZIONE ere di cantiere			SCALA: 1:50 v.
ASP Tipol	ETTI AM logico bar	BIENTALI rriera antiru	CANTIERIZZ Jamore/antipolve ENTE TIPO D 6 9 P Z	AZIONE ere di cantiere		PROGR. RE	SCALA: 1:50 v.
ASP Tipol	ETTI AM logico bar	BIENTALI Triera antiru	CANTIERIZZ Jmore/antipolve ENTE TIPO D Redatto D Redatto D	AZIONE ere di cantiere OC. OPERA/D	Data	PROGR. RE	SCALA: 1:50 V. Autorizzato Date S. Padulosi Novembre 2020
ASP Tipol	ETTI AM logico bar	BIENTALI rriera antiru	CANTIERIZZ Jmore/antipolve ENTE TIPO D Redatto D Redatto D	AZIONE ere di cantiere OC. OPERA/D C A 0 ata Verificato	DISCIPLINA 0 0 0 Data	PROGR. RE O O 1 Approvato Data Mazzocchi Novembre	SCALA: 1:50 V. Autorizzato Date S. Padulosi Novembre 2020
ASP Tipol	ETTI AM logico bar	BIENTALI rriera antiru	CANTIERIZZ Jmore/antipolve ENTE TIPO D Redatto D Redatto D	AZIONE ere di cantiere OC. OPERA/D C A 0 ata Verificato	DISCIPLINA 0 0 0 Data	PROGR. RE O O 1 Approvato Data Mazzocchi Novembre	SCALA: 1:50 V. Autorizzato Date S. Padulosi