

STATO DI FATTO
SCALA 1:1000


LEGENDA



LIMITE DI INTERVENTO



FUTURA ESPANSIONE A CURA DI TERZI

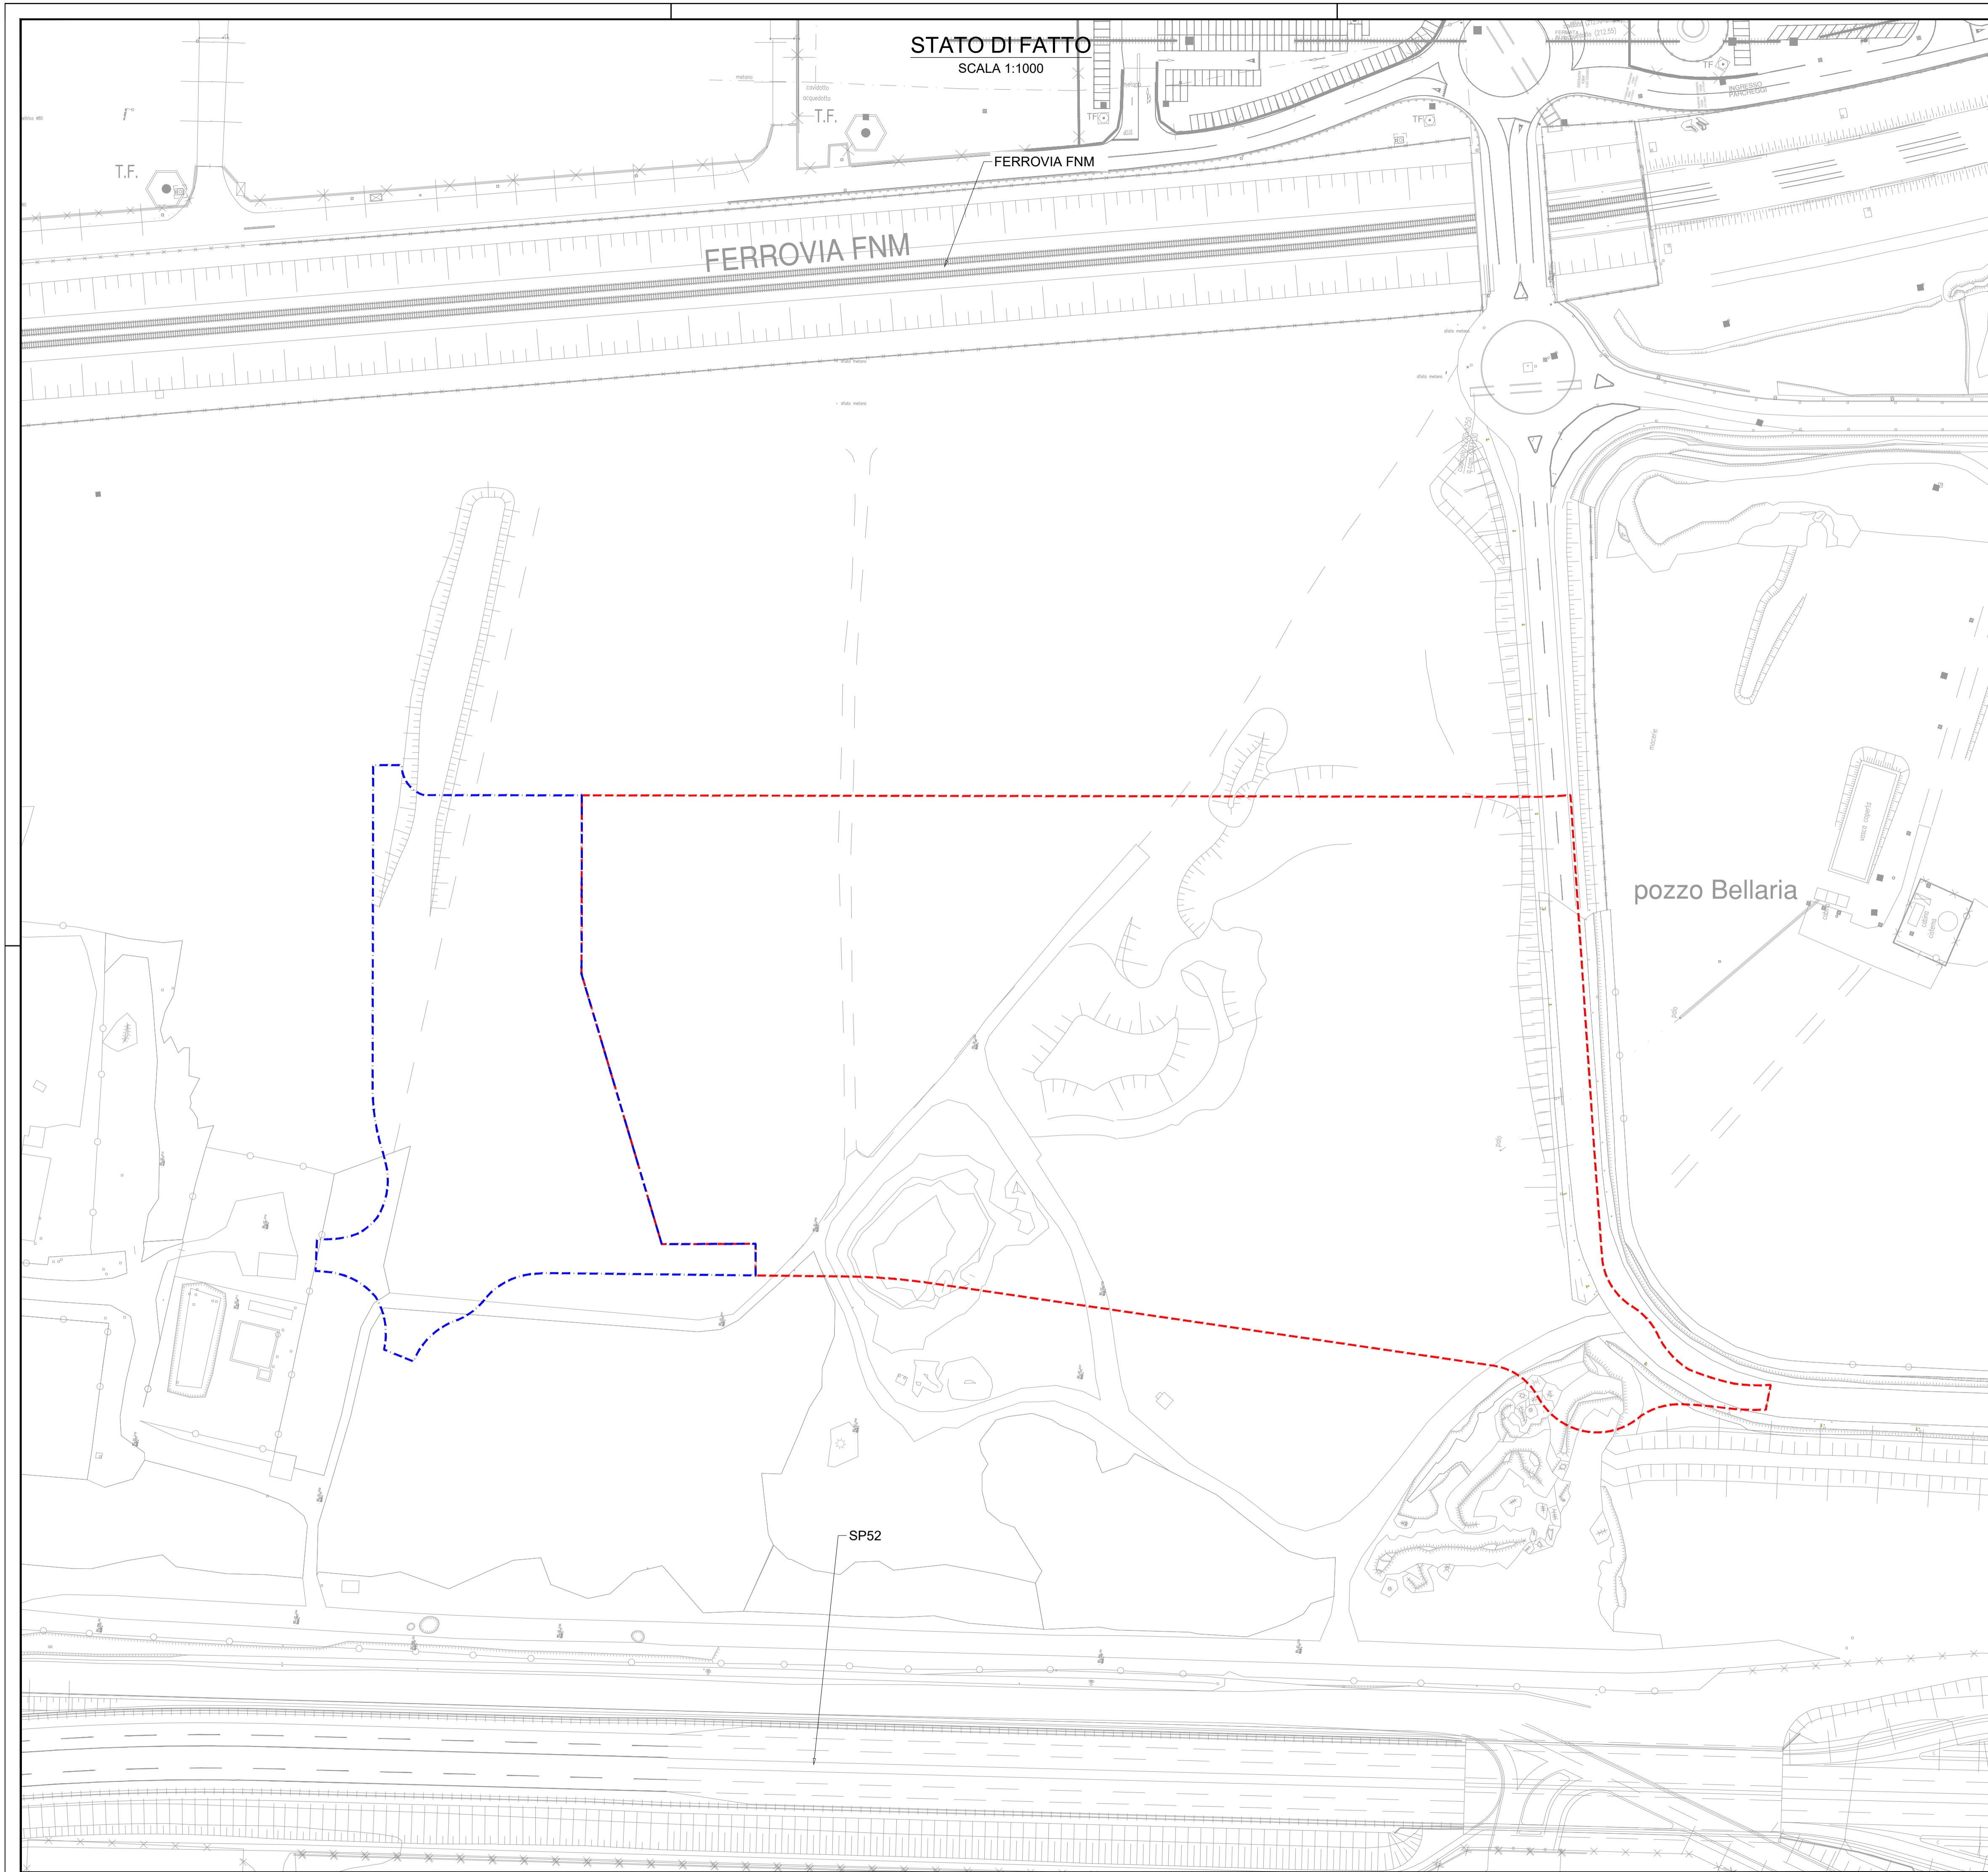

Progettazione

Progetto Studio di fattibilità			
N. DI PROGETTO:	Scala: 1:1000	Dimensione: (A1)	
Codice:	5		
	4		
	3		
N. Elaborato	rev.	2	
V P 0 0 1	0	1	
REV.	Data	Oggetto	Disegnato

Aeroporto Milano Malpensa
PASS4CORE | Centro servizi per l'autotrasporto Cargo

PLANIMETRIA DELLO STATO DI FATTO

A.T.I.




REDATTO: MA | CONTROLLATO: GaG | APPROVATO: CB
 Febbraio 2020 | E' vietata la riproduzione e la cessione a terzi senza autorizzazione S.E.A.