




Il presente disegno e' di proprieta' aziendale - La Societa' tutelera' i propri diritti a termine di legge.

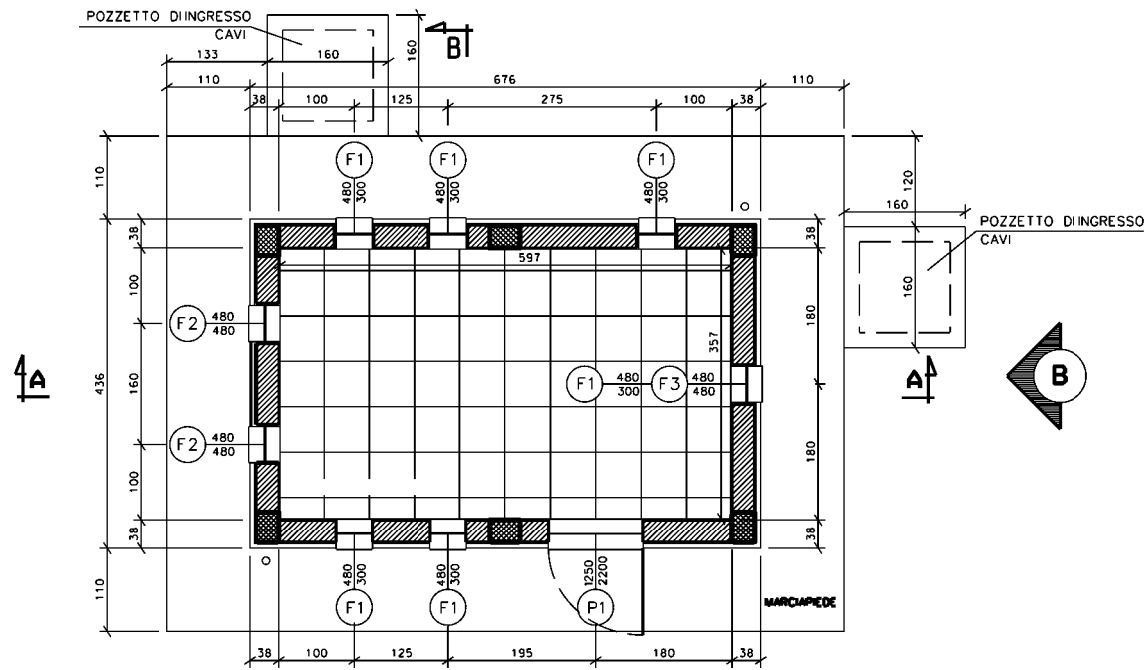

PIANTA


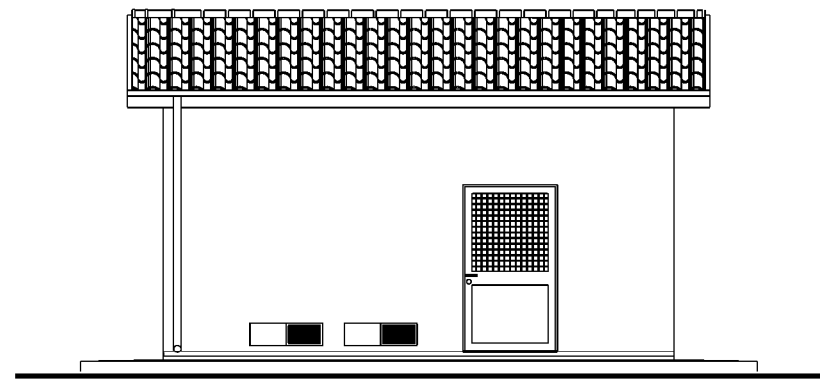


PROSPETTO A

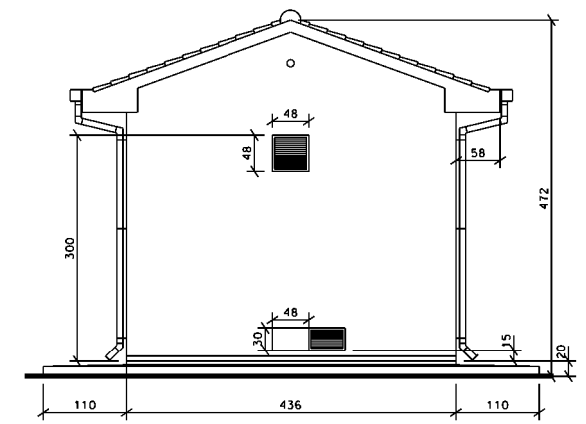

PROSPETTO B

PARTICOLARE SEZIONE B-B

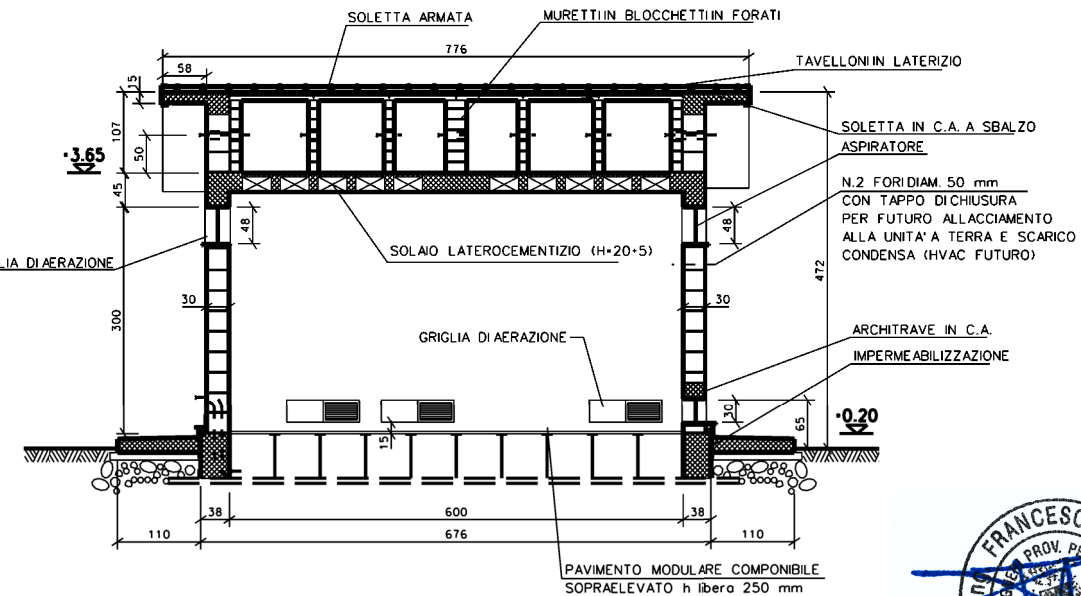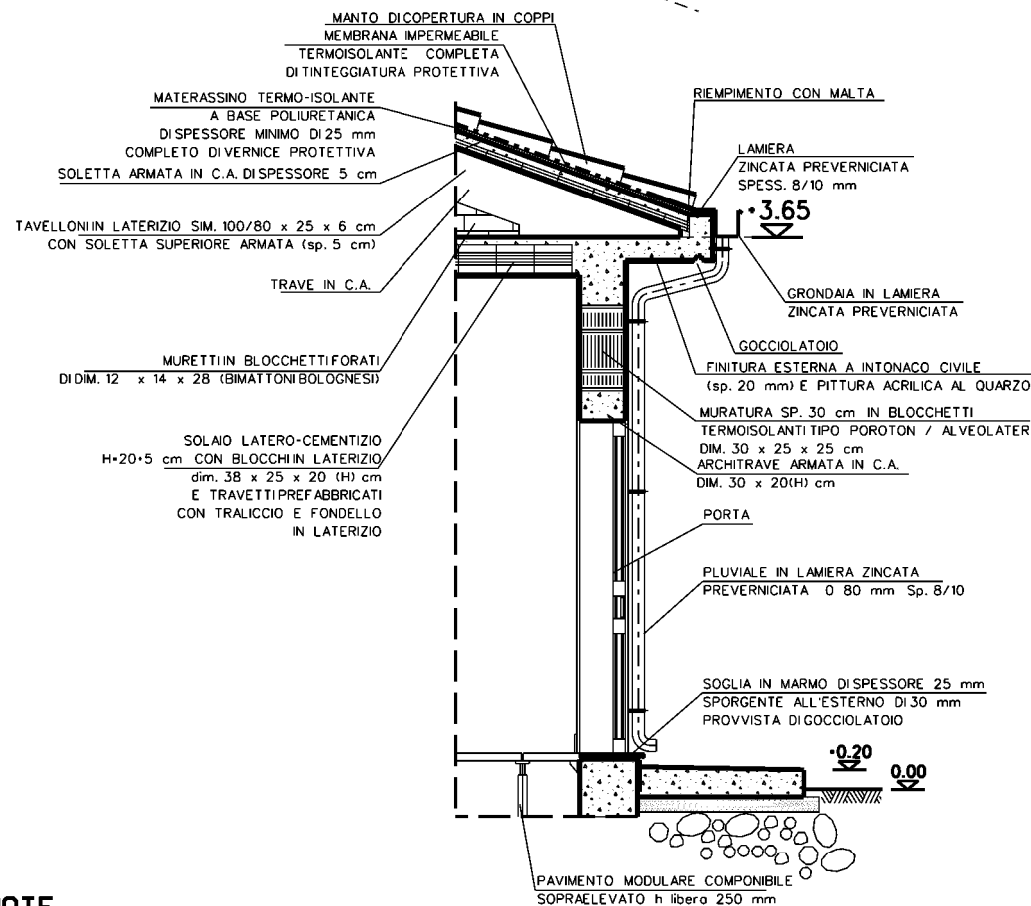

SEZIONE A-A



NOTE

- LA QUOTA 0.00 CORRISPONDE ALLA QUOTA IMPIANTO
- LE DIMENSIONI SONO INDICATE IN mm LE QUOTE IN ELEVAZIONE IN m
- LA POSIZIONE DELLA PORTA E DEI POZZETTI RAPPRESENTATA E' INDICATIVA. IN FASE DI PROGETTO DI DETTAGLIO SARA' DEFINITA L'ESATTA UBICAZIONE

1	10/08/2021	EMISSIONE PER PERMESSI	M MELETTI	G AIUDI	M BEGINI
0	20/05/2021	EMISSIONE PER COMMENTI	M MELETTI	G AIUDI	M BEGINI
Rev	DATA	DESCRIZIONE	ELABORATO	VERIFICATO	APPROVATO
RIF. TFM: 011-PJM16-005-10-DT-D-5332			COMMESSA	CODICE TECNICO	
Metanodotto:			NR/20110		
RAZIONALIZZAZIONE RETE FABRIANO			DIS. N. ST-D-00332		
			REVISIONE	1	
EDIFICIO PER ALLOGGIAMENTO APPARECCHIATURE DI MISURA E CONTROLLO - TIPO B4			FG	1	DI 1
			SCALA	NTS	