



IMPIANTO CON SESTO REGOLARE A QUINCONCE

N.B.: i ED m VARIANO IN FUNZIONE DELLE INDICAZIONI PROGETTUALI


TIPOLOGIA DI PIANTAGIONE

1 - MESSA A DIMORA DI PIANTE FORESTALI 0.20 - 1.00 m	A - RADICE NUDA /IN CONTENITORE A COLPO DI ZAPPA
	B - RADICE NUDA /IN CONTENITORE IN BUCA DI 40x40x40 cm
2 - MESSA A DIMORA DI PIANTE DI ALTEZZA 1.00 - 3.00 m	A - PIANTA SINGOLA
	B - PIANTE IN FILARE
3 - MESSA A DIMORA DI TALEE	TALEE
4 - MESSA A DIMORA DI PIANTE IN VERSANTI ACCLIVI	


TIPOLOGIA 1

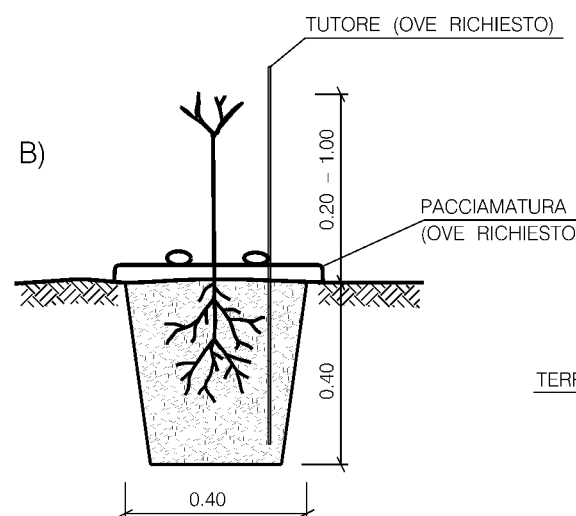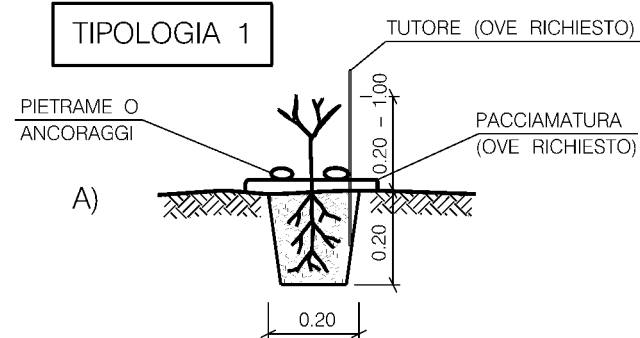

TIPOLOGIA 2

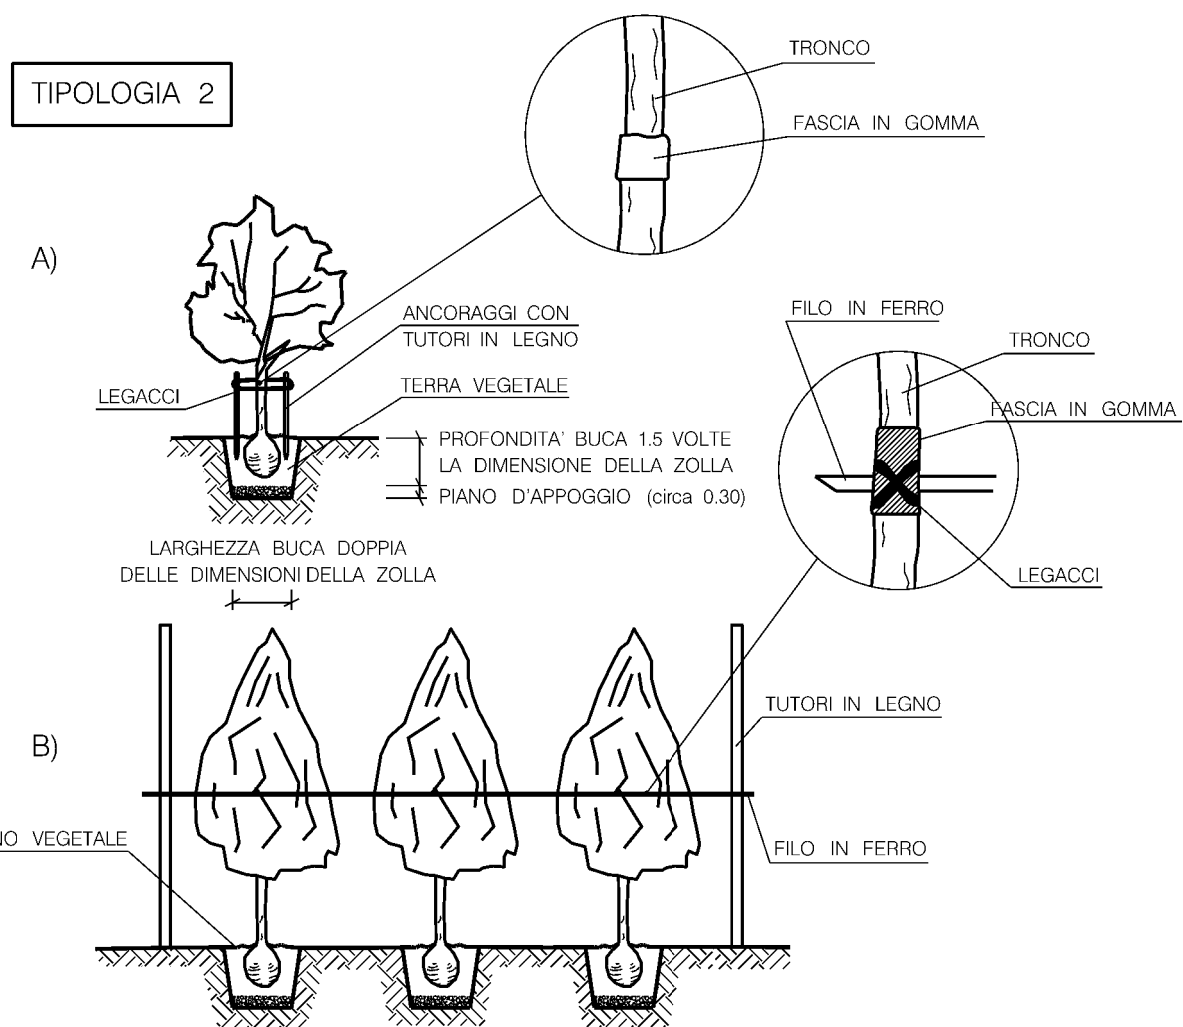


TIPOLOGIA 3

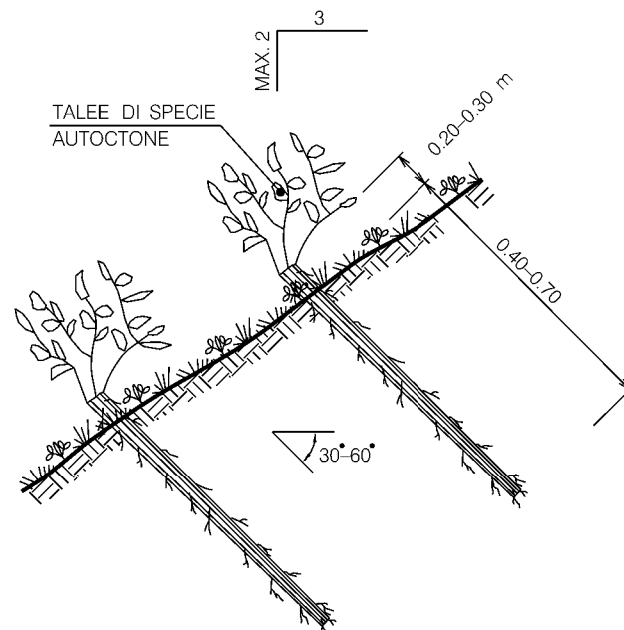

LE MISURE SONO ESPRESSE IN METRI

TIPOLOGIA 4

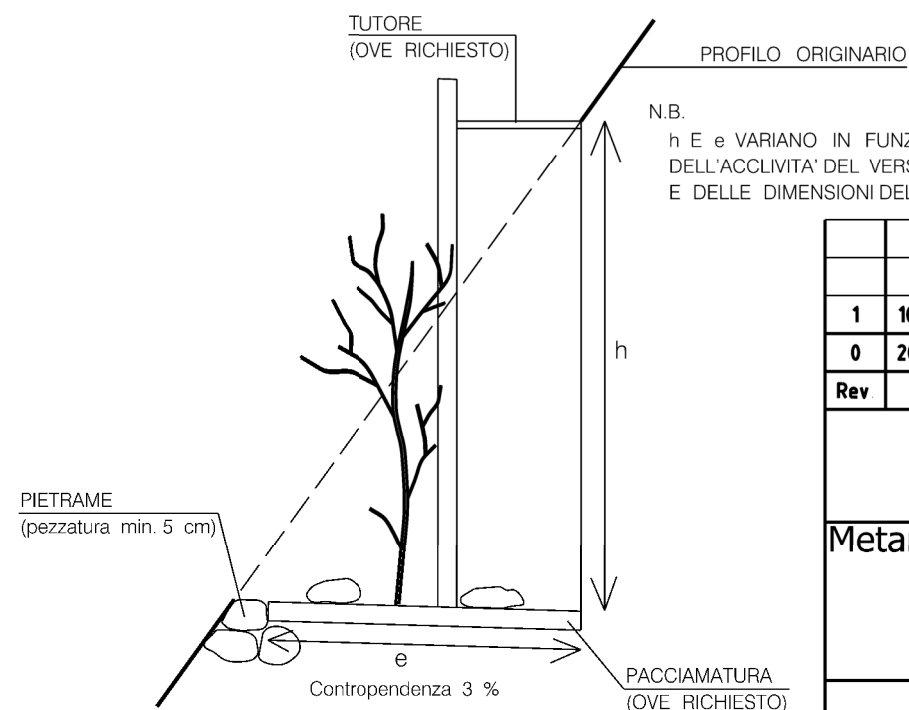

1	10/08/2021	EMISSIONE PER PERMESSI	M MELETTI	G AIUDI	M BEGINI
0	20/05/2021	EMISSIONE PER COMMENTI	M MELETTI	G AIUDI	M BEGINI
Rev	DATA	DESCRIZIONE	ELABORATO	VERIFICATO	APPROVATO
		PROGETTISTA	COMMESSA		CODICE TECNICO
			NR/20110		
		Rif. TFM: 011-PJM16-005-10-DT-D-5333			
Metanodotto:			DIS. N.		
RAZIONALIZZAZIONE RETE FABRIANO			ST-D-00333		
			REVISIONE 1		
			FG	1	DI 1
			SCALA NTS		
OPERE A VERDE					
MESSA A DIMORA DI SPECIE ARBOREE ED ARBUSTIVE					