


Il presente disegno e' di proprieta' aziendale - La Societa' tutelera' i propri diritti a termine di legge.

IN CORSO D'OPERA

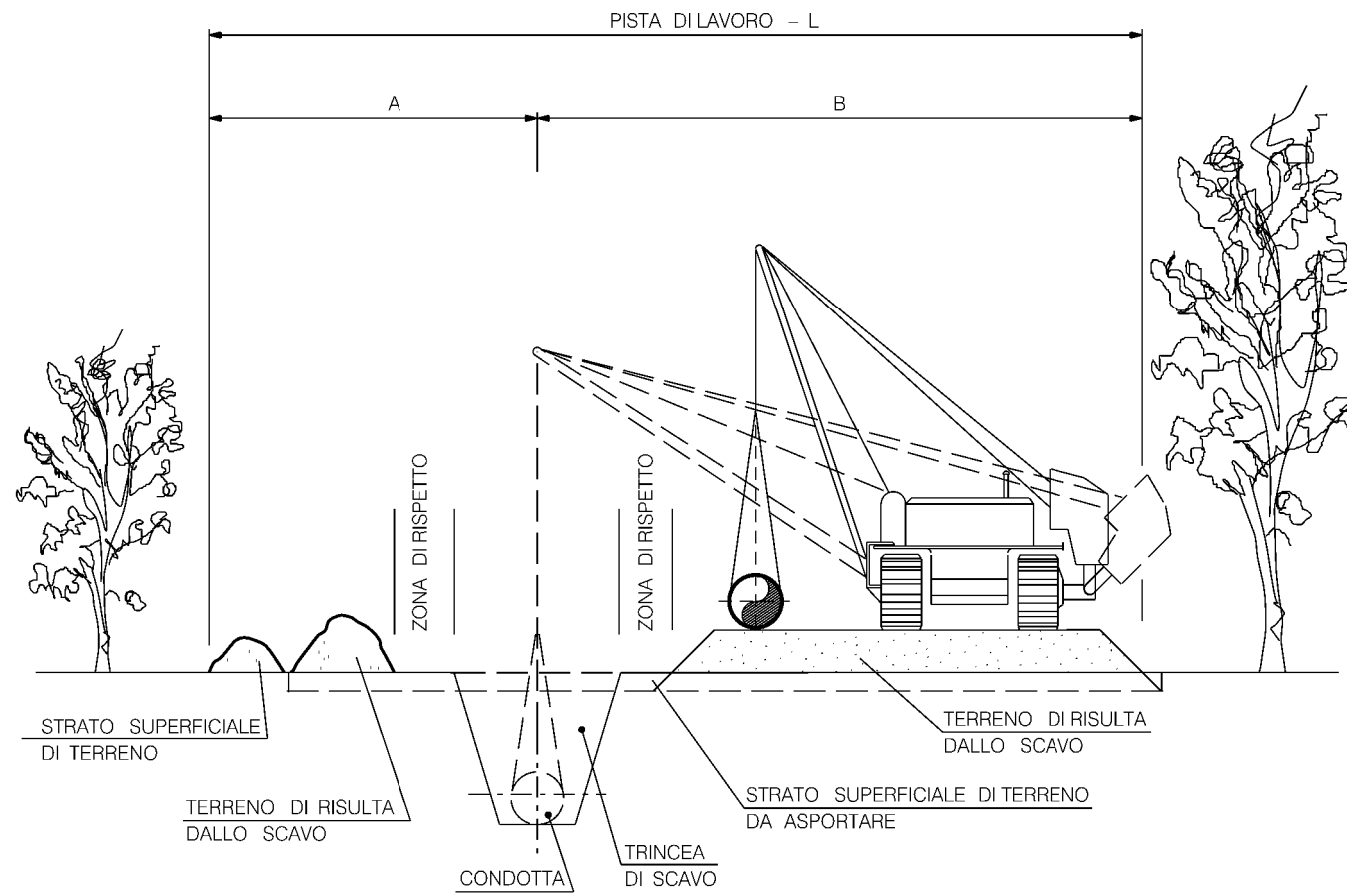


DIAMETRO CONDOTTA		PISTA DI LAVORO RISTRETTA		
mm	inch	A (m)	B (m)	L (m)
50-150	2-6	4	8	12
200-300	8-12	5	9	14
350-450	14-18	6	10	16

DOCUMENTI DI RIFERIMENTO

N

SISTEMAZIONE A LAVORI ULTIMATI

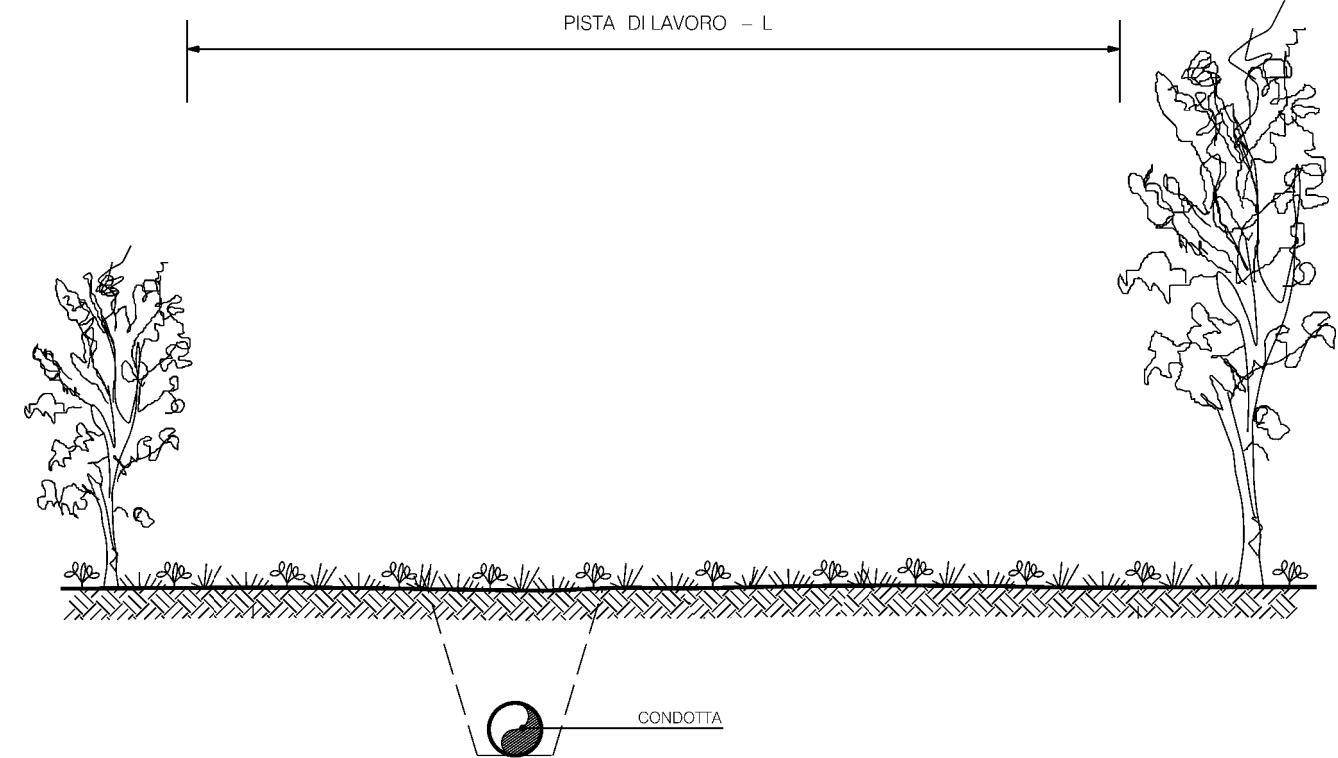

1	10/08/2021	EMISSIONE PER PERMESSI	M MELETTI	G AIUDI	M BEGINI	
0	20/05/2021	EMISSIONE PER COMMENTI	M MELETTI	G AIUDI	M BEGINI	
Rev	DATA	DESCRIZIONE	ELABORATO	VERIFICATO	APPROVATO	
			PROGETTISTA  Rif.TFM: 011-PJM16-005-10-DT-D-00303		COMMESSA NR/20110	CODICE TECNICO
Metanodotto: RAZIONALIZZAZIONE RETE FABRIANO			DIS. N. ST-D-00303			
			REVISIONE 1			
PISTA DI LAVORO RISTRETTA			FG 1	DI 1		
			SCALA NTS			