

DOCUMENTI DI RIFERIMENTO	N

NOTE:
LA DISTANZA TRA I SETTI DI APPOGGIO DEVE ESSERE DI 10 METRI.

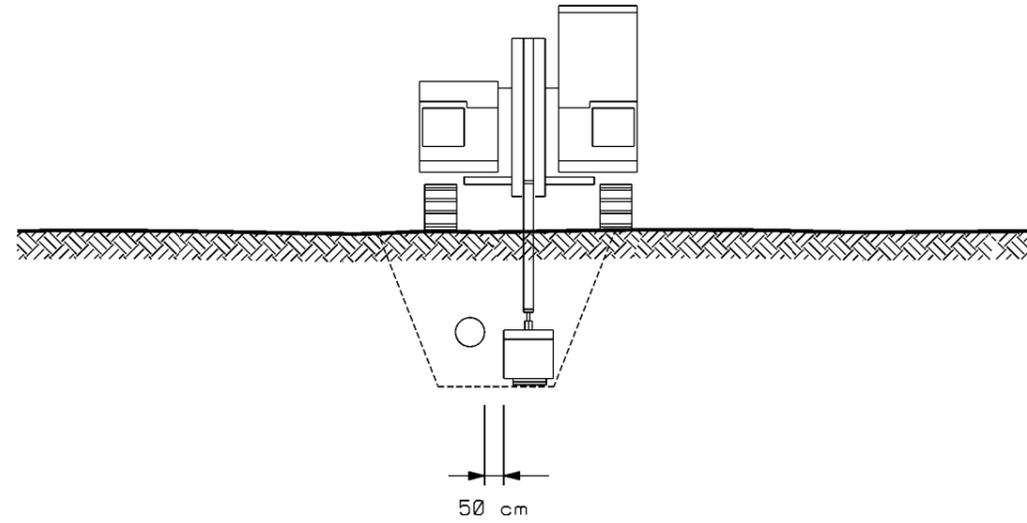


FIGURA 1

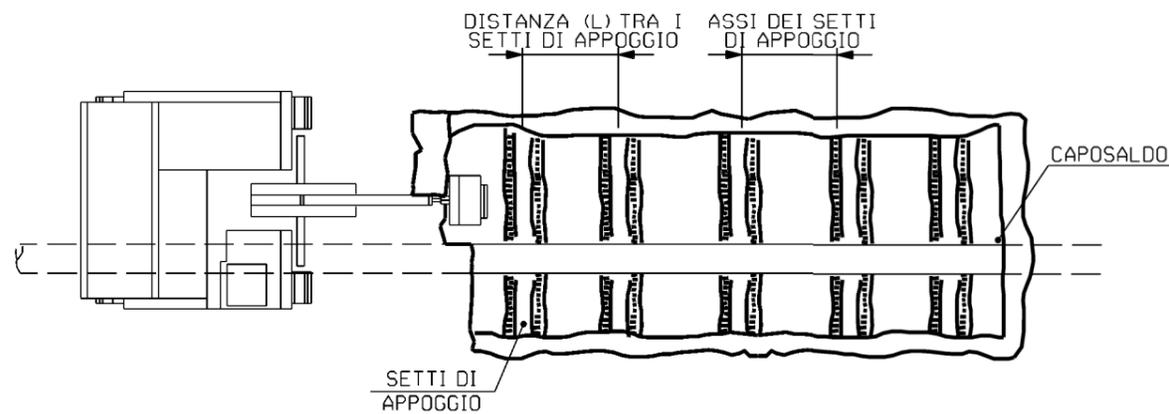


FIGURA 1



1	10/08/2021	EMISSIONE PER PERMESSI	M MELETTI	G AIUDI	M BEGINI
0	20/05/2021	EMISSIONE PER COMMENTI	M MELETTI	G AIUDI	M BEGINI
Rev	DATA	DESCRIZIONE	ELABORATO	VERIFICATO	APPROVATO
		PROGETTISTA  RIF. TFM: 011-PJM16-005-10-DT-D-5307	COMMESSA NR/20110	CODICE TECNICO	
Metanodotto: RAZIONALIZZAZIONE RETE FABRIANO			DIS. N. ST-D-00307		
			REVISIONE 1		
MODALITA' DI SCAVO PER MESSA A VISTA DI CONDOTTA ESISTENTE			FG 1	DI 1	
			SCALA NTS		