

DOCUMENTI DI RIFERIMENTO	N

- STRADE DI CATEGORIA "A" :
STRADE A 3 O PIU' CORSIE E QUELLE A TRAFFICO INTENSO
ANCHE SE LIMITATO AD ALCUNI PERIODI DELL'ANNO .

- STRADE DI CATEGORIA "B" :
STRADE STATALI E PROVINCIALI NON CLASSIFICABILI NELLA CATEGORIA "A",
STRADE COMUNALI A TRAFFICO NORMALE .

- STRADE DI CATEGORIA "C" :
STRADE COMUNALI A TRAFFICO LIMITATO, STRADE VICINALI, STRADE MILITARI
SIA DI USO ESCLUSIVO CHE QUELLE APERTE AL PUBBLICO .

- STRADE DI CATEGORIA "D" :
STRADE CAMPESTRI .


- CONFINE DELLA STRADA :
LIMITE DELLA PROPRIETA' (QUANDO INDIVIDUABILE) E, IN MANCANZA CIGLIO STRADA ,
CIGLIO ESTERNO DEL FOSSO (OVE ESISTE) PIEDE DELLA SCARPATA SE LA STRADA E'
IN RILEVATO O CIGLIO DELLA SCARPATA SE LA STRADA E' IN TRINCEA .

- CARREGGIATA :
PARTE DELLA STRADA NORMALMENTE DESTINATA ALLA CIRCOLAZIONE, COMPRESSE LE
CORSIE CONTINUE D'EMERGENZA ED ESCLUSE LE PIAZZUOLE DI SOSTA E LE AREE DI PARCHEGGIO .



1	10/08/2021	EMMISSIONE PER PERMESSI	M MELETTI	G AUDI	M BEGNI
0	20/05/2021	EMMISSIONE PER COMMENTI	M MELETTI	G AUDI	M BEGNI
Rev	DATA	DESCRIZIONE	ELABORATO	VERIFICATO	APPROVATO
		PROGETTISTA Rif. TFM: 011-PJM16-005-10-DT-D-5313	COMMESSA NR/20110	CODICE TECNICO	
Metanodotto: RAZIONALIZZAZIONE RETE FABRIANO			DIS N ST-D-00313		
			REVISIONE 1		
ATTRAVERSAMENTO TIPO DI STRADE DELLA CATEGORIA "A" - "B" - "C" - "D"			FG 1 DI 4		
			SCALA NTS		

LE MISURE SONO ESPRESSE IN METRI.

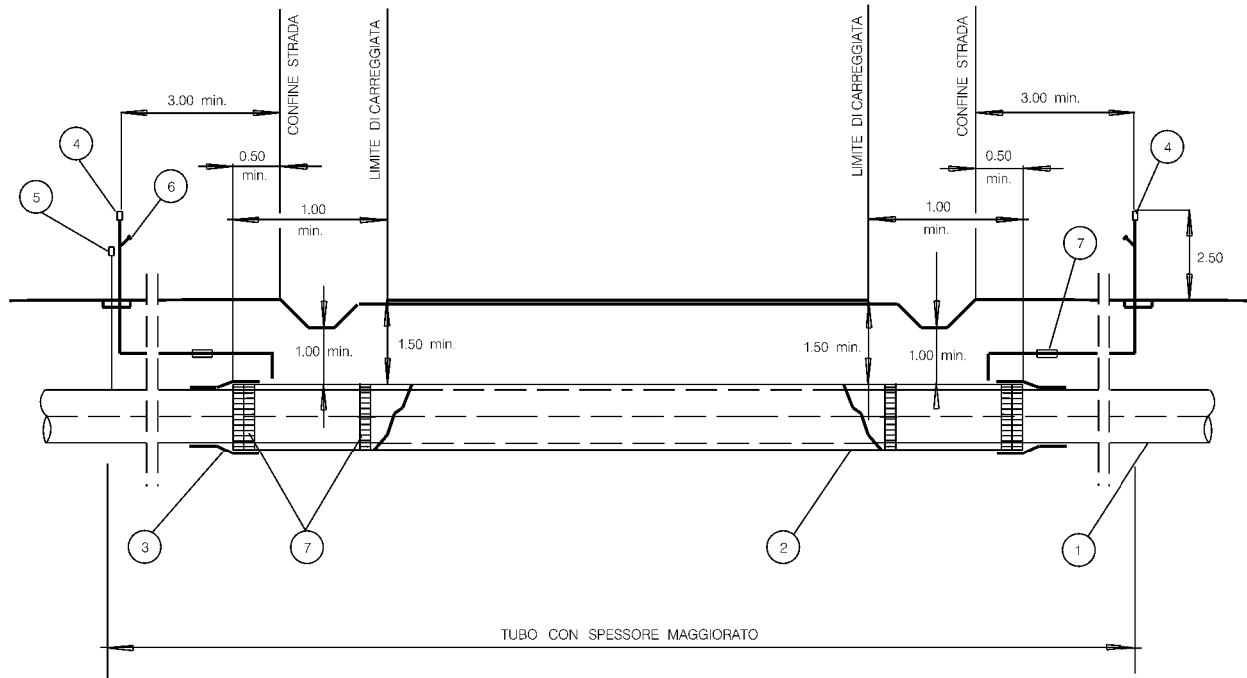

LEGENDA

- 1 TUBO A SPESSORE MAGGIORATO FINO A 3.00 min. OLTRE IL CONFINE DELLA STRADA NORMALMENTE E FINO A 0.50 IN CASI PARTICOLARI MA COMUNQUE A 1.00 min. DAL LIMITE DELLA CARREGGIATA
- 2 TUBO DI PROTEZIONE FINO A 0.50 m min. OLTRE IL CONFINE DELLA STRADA
- 3 ANELLO DI CHIUSURA TERMORESTRINGENTE
- 4 APPARECCHI DI SFIATO POSIZIONATI A NON MENO DI 3.00 min. OLTRE IL CONFINE DELLA STRADA
- 5 CASSETTA A PIANTANA P.E. O ARMADIETTO PRESE DI CONTROLLO
- 6 PRESA SEGNALE FUGA GAS
- 7 DISTANZIATORI ISOLANTI A COLLARE

STRADE DI CATEGORIA "A":

NOTE :

L'ATTRAVERSAMENTO, FINO A 3.00 OLTRE IL CONFINE DELLA STRADA NORMALMENTE

E FINO A 0.50 IN CASI PARTICOLARI, SARÀ PROGETTATO :


- RETTILINEO
- NORMALE ALL'ASSE DELLA STRADA SALVO CASI PARTICOLARI.
- (MASSIMA DEVIAZIONE AMMESSA RISPETTO ALLA NORMALE $\leq 45^\circ$)

LA COPERTURA MINIMA È SEMPRE RIFERITA ALLA GENERATRICE SUPERIORE DEL TUBO DI PROTEZIONE. NEL CASO CHE IL TUBO DI PROTEZIONE ABBAIA LUNGHEZZA MAGGIORE DI 30.00 IL TRATTO DI CONDOTTA CHE INTERESSA L'ATTRAVERSAMENTO A SPESSORE MAGGIORATO DOVRÀ ESSERE PRECOLLAUDATO A PARTE.

LE MISURE SONO ESPRESSE IN METRI.

Rev	DATA	DESCRIZIONE	ELABORATO	VERIFICATO	APPROVATO
1	10/08/2021	EMMISSIONE PER PERMESSI	M MELETTI	G AUDI	M BEGNI
0	20/05/2021	EMMISSIONE PER COMMENTI	M MELETTI	G AUDI	M BEGNI
		PROGETTISTA	COMMESSA	CODICE TECNICO	
		 techfem	NR/20110		
		Rif. TFM: 011-PJM16-005-10-DT-D-5313			
Metanodotto:			DIS N		
RAZIONALIZZAZIONE RETE FABRIANO			ST-D-00313		
			REVISIONE 1		
ATTRAVERSAMENTO TIPO DI STRADE DELLA CATEGORIA "A" - "B" - "C" - "D"			FG 2	DI 4	
			SCALA NTS		

DOCUMENTI DI RIFERIMENTO	N

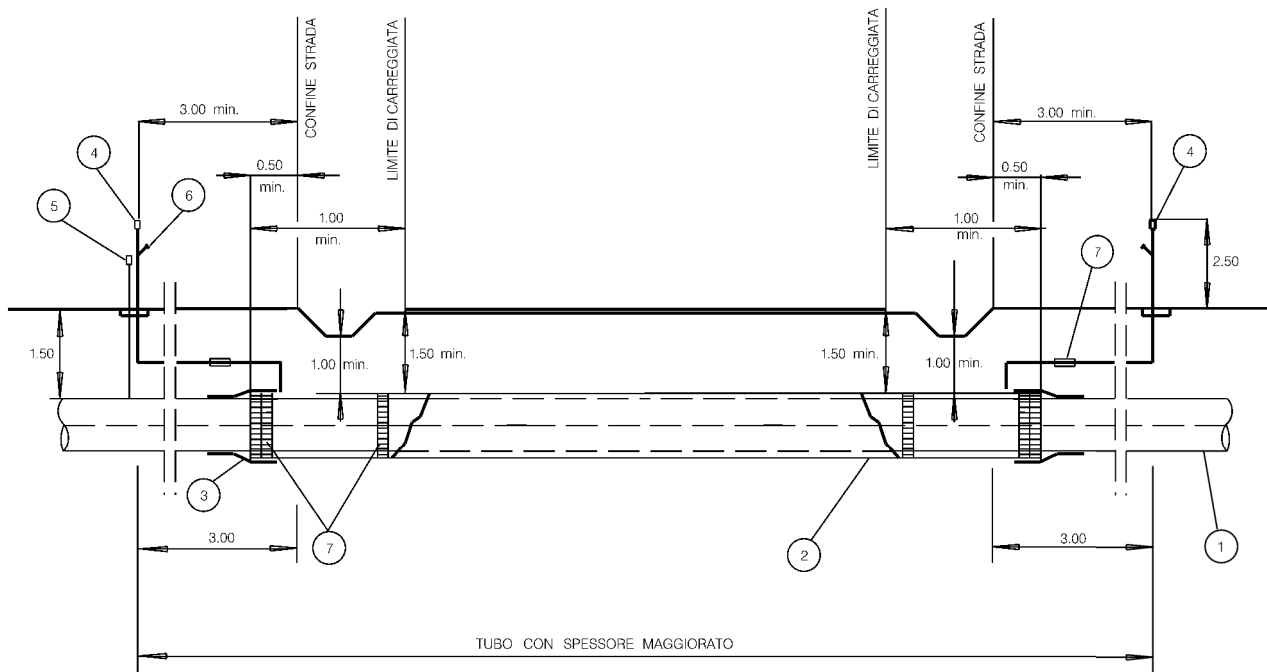

LEGENDA:

- 1 TUBO A SPESSORE MAGGIORATO FINO A 3.00 min. OLTRE IL CONFINI DELLA STRADA.
- 2 TUBO DI PROTEZIONE FINO A 0.50 min. IL CONFINI DELLA STRADA E 1.00 min. OLTRE IL LIMITE DI CARREGGIATA.
- 3 ANELLO DI CHIUSURA TERMORESTRINGENTE.
- 4 APPARECCHI DI SFIATO POSIZIONATI NON MENO DI 3.00 min. OLTRE CONFINI DELLA STRADA.
- 5 CASSETTA A PIANTANA P.E. O ARMADIETTO PRESE DI CONTROLLO.
- 6 PRESA SEGNALAZIONE FUGA GAS.
- 7 DISTANZIATORI ISOLANTIA COLLARE.

STRADE DI CATEGORIA "B":

NOTE:

L'ATTRAVERSAMENTO SARA' PROGETTATO RETTILINEO NORMALMENTE FINO A 3.00 OLTRE IL CONFINI DELLA STRADA E IN CASI PARTICOLARI FINO A 0.50 OLTRE IL CONFINI DELLA STRADA


(MASSIMA DEVIAZIONE AMMESSA RISPETTO ALLA NORMALE ALL'ASSE DELLA STRADA $\leq 45^\circ$)

LA COPERTURA MINIMA E' SEMPRE RIFERITA ALLA GENERATRICE SUPERIORE DEL TUBO DEL TUBO DI PROTEZIONE. NEL CASO CHE IL TUBO DI PROTEZIONE ABBA LUNGHEZZA MAGGIORE DI 30.00 IL TRATTO DI CONDOTTA CHE INTERESSA L'ATTRAVERSAMENTO A SPESSORE MAGGIORATO DOVRA' ESSERE PRECOLLAUDATO A PARTE.

LE MISURE SONO ESPRESSE IN METRI.

1	10/08/2021	EMMISSIONE PER PERMESSI	M MELETTI	G AUDI	M BEGINI
0	20/05/2021	EMMISSIONE PER COMMENTI	M MELETTI	G AUDI	M BEGINI
Rev	DATA	DESCRIZIONE	ELABORATO	VERIFICATO	APPROVATO
		PROGETTISTA Rif. TFM: 011-PJM16-005-10-DT-D-5313	COMMESSA NR/20110	CODICE TECNICO	
Metanodotto: RAZIONALIZZAZIONE RETE FABRIANO			DIS N ST-D-00313		
			REVISIONE 1		
ATTRAVERSAMENTO TIPO DI STRADE DELLA CATEGORIA "A" - "B" - "C" - "D"			FG 3	DI 4	
			SCALA NTS		

DOCUMENTI DI RIFERIMENTO	N

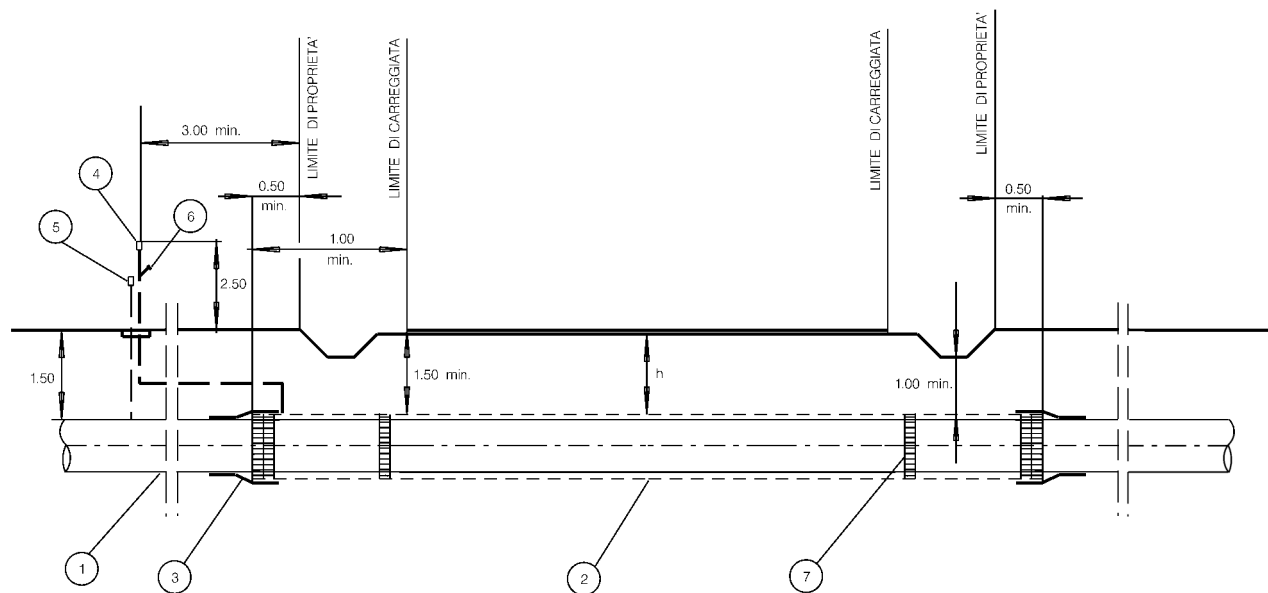

LEGENDA:

- 1 TUBO DI LINEA
- 2 EVENTUALE TUBO DI PROTEZIONE
- 3 EVENTUALE ANELLO DI CHIUSURA TERMORESTRINGENTE
- 4 EVENTUALE APPARECCHIO DI SFIATO
- 5 EVENTUALE CASSETTA A PIANTANA P.E.
- 6 EVENTUALE PRESA SEGNALAZIONE FUGA GAS
- 7 EVENTUALI ANELLI DISTANZIATORI A COLLARE

STRADE DI CATEGORIA 'C':

L'ATTRAVERSAMENTO SARA REALIZZATO :

- RETTILINEO FINO A 0,50 OLTRE IL CONFINE DELLA STRADA E CON TUBO A SPESSORE MAGGIORATO, CHE SI ESTENDERA' PER ALMENO 3,00 OLTRE IL CONFINE DELLA STRADA ESISTENTE O DEI PREVISTI FUTURI ALLARGAMENTI.
- CON TUBO A SPESSORE MAGGIORATO POSATO IN TUBO DI PROTEZIONE, NEI CASI RITENUTI OPPORTUNI DAL PROGETTISTA .

STRADE DI CATEGORIA 'D':

NESSUNA PRESCRIZIONE.

L'ATTRAVERSAMENTO SARA REALIZZATO CON TUBO A SPESSORE MAGGIORATO POSATO IN TUBO DI PROTEZIONE, QUANDO SIA RITENUTO OPPORTUNO DAL PROGETTISTA .

LE MISURE SONO ESPRESSE IN METRI.

1	10/08/2021	EMMISSIONE PER PERMESSI	M MELETTI	G AJUDI	M BEGINI
0	20/05/2021	EMMISSIONE PER COMMENTI	M MELETTI	G AJUDI	M BEGINI
Rev	DATA	DESCRIZIONE	ELABORATO	VERIFICATO	APPROVATO
		PROGETTISTA Rif. TFM: 011-PJM16-005-10-DT-D-5313	COMMESSA NR/20110	CODICE TECNICO	
Metanodotto: RAZIONALIZZAZIONE RETE FABRIANO			DIS N ST-D-00313		
			REVISIONE 1		
ATTRAVERSAMENTO TIPO DI STRADE DELLA CATEGORIA "A" - "B" - "C" - "D"			FG 4 DI 4		
			SCALA NTS		