



Il presente disegno e' di proprieta' aziendale - La Societa' tutelera' i propri diritti a termine di legge.

SOTTOPASSI

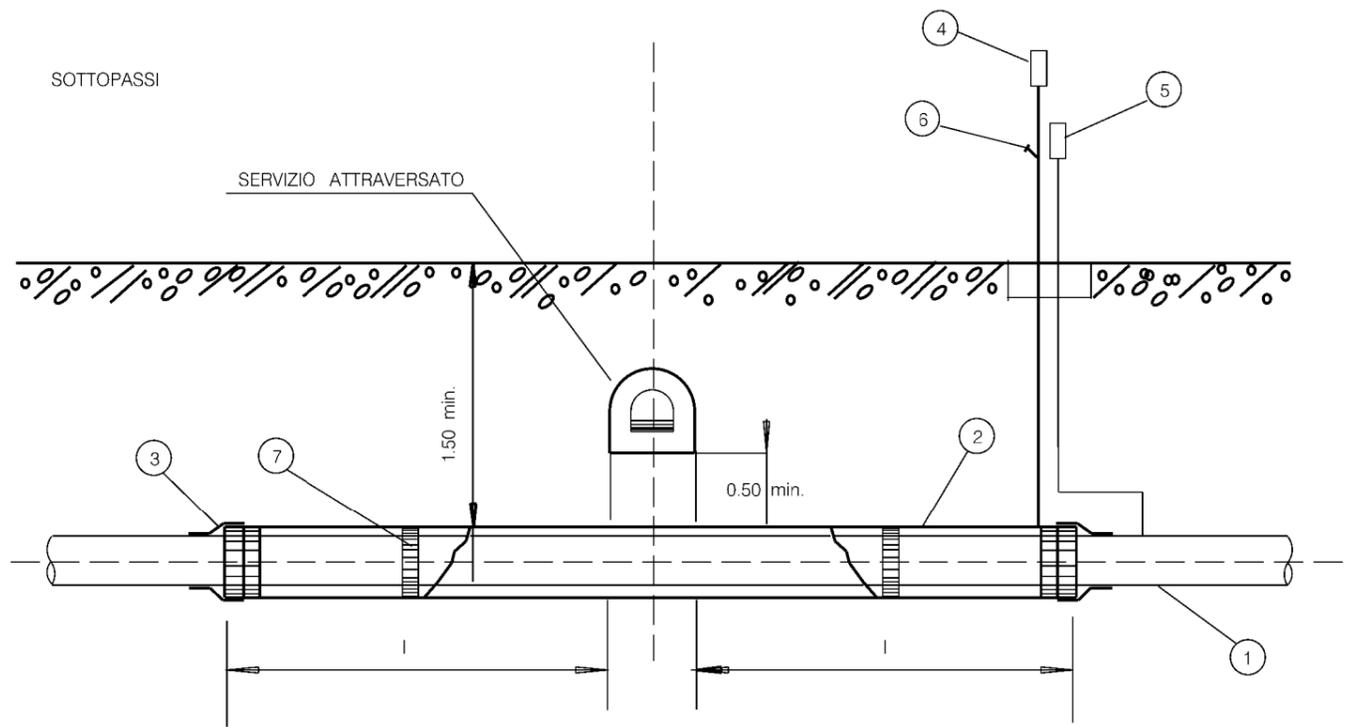

SOVRAPPASSI

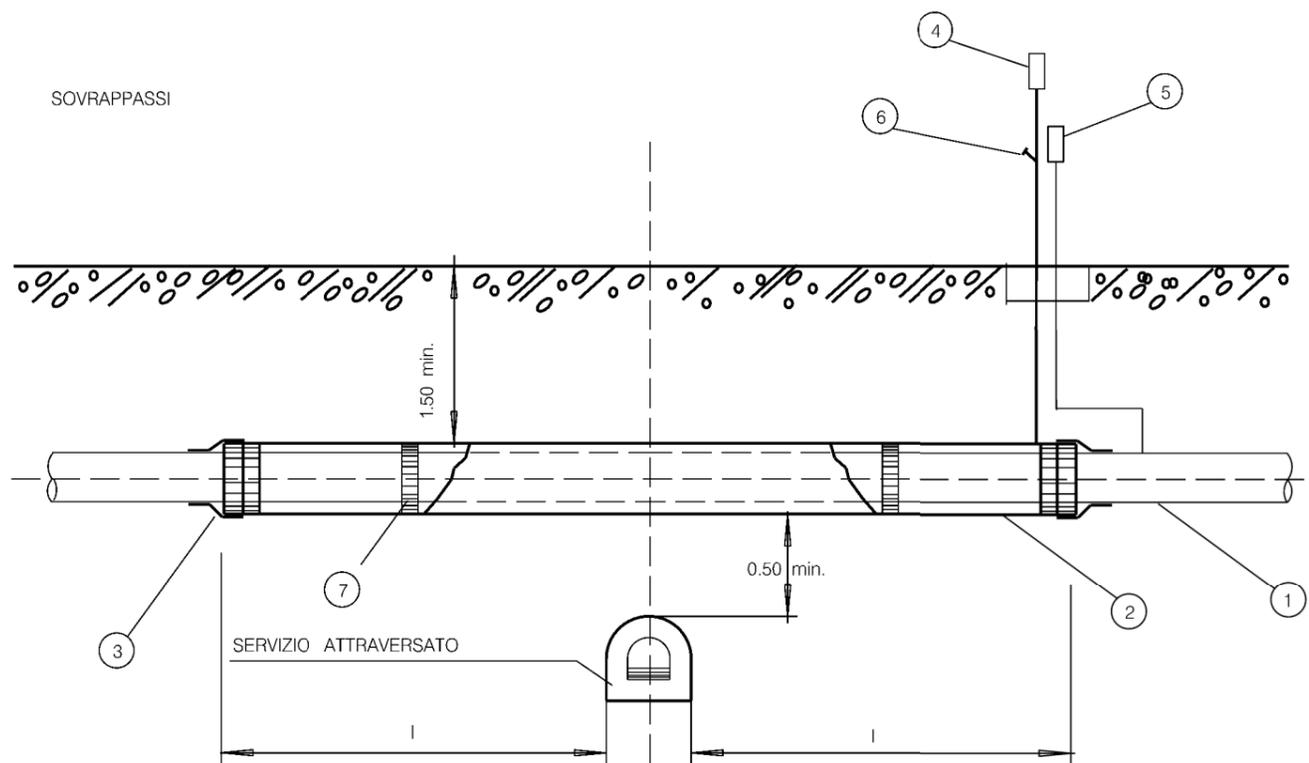

DOCUMENTI DI RIFERIMENTO


N

LEGENDA

- 1 CONDOTTA
- 2 TUBO DI PROTEZIONE O CUNICOLO
- 3 ANELLO DI CHIUSURA TERMORESTRINGENTE
- 4 APPARECCHIO DI SFIATO
- 5 CASSETTA A PIANTANA P.E.
- 6 PRESA SEGNALAZIONE FUGA GAS
- 7 DISTANZIATORI ISOLANTI A COLLARE

NOTE

- I = 3.00 SOTTOPASSI
- I = 1.00 SOVRAPPASSI

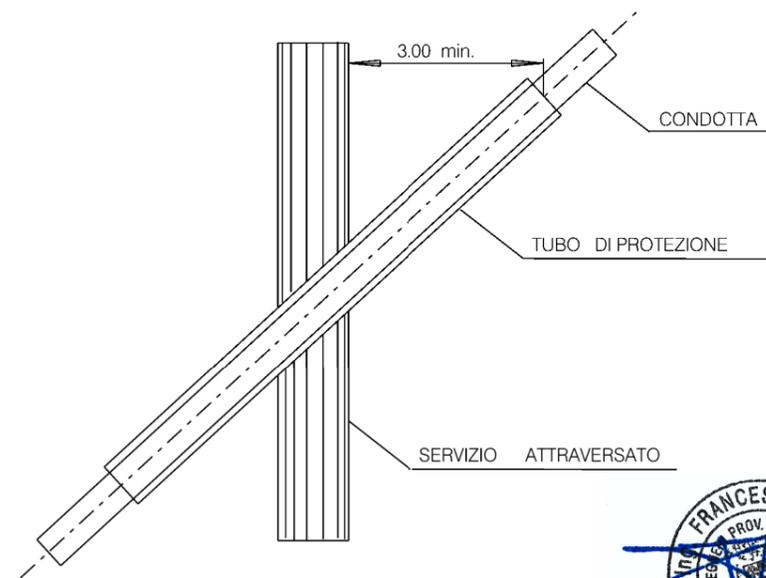

1	10/08/2021	EMISSIONE PER PERMESSI	M MELETTI	G AIUDI	M BEGINI	
0	20/05/2021	EMISSIONE PER COMMENTI	M MELETTI	G AIUDI	M BEGINI	
Rev	DATA	DESCRIZIONE	ELABORATO	VERIFICATO	APPROVATO	
			PROGETTISTA  Rif. TFM: 011-PJM16-005-10-DT-D-5319		COMMESSA NR/20110	CODICE TECNICO
Metanodotto: RAZIONALIZZAZIONE RETE FABRIANO			DIS. N. ST-D-00319			
			REVISIONE 1			
ATTRAVERSAMENTO TIPO DI FOGNATURE E CANALI COPERTI PER UNA LUNGHEZZA > 30 m			FG 1	DI 1		
			SCALA NTS			

LE MISURE SONO ESPRESSE IN METRI