


Il presente disegno e' di proprieta' aziendale - La Societa' tutelera' i propri diritti a termine di legge.


SOTTOPASSI

$h \geq 1.00$

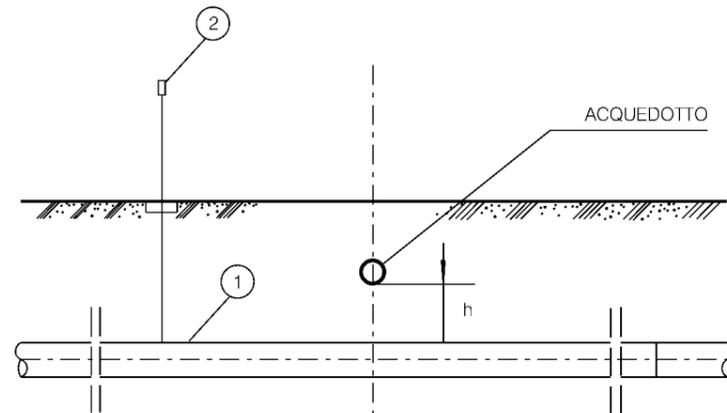


SOVRAPASSI


$h \geq 1.00$

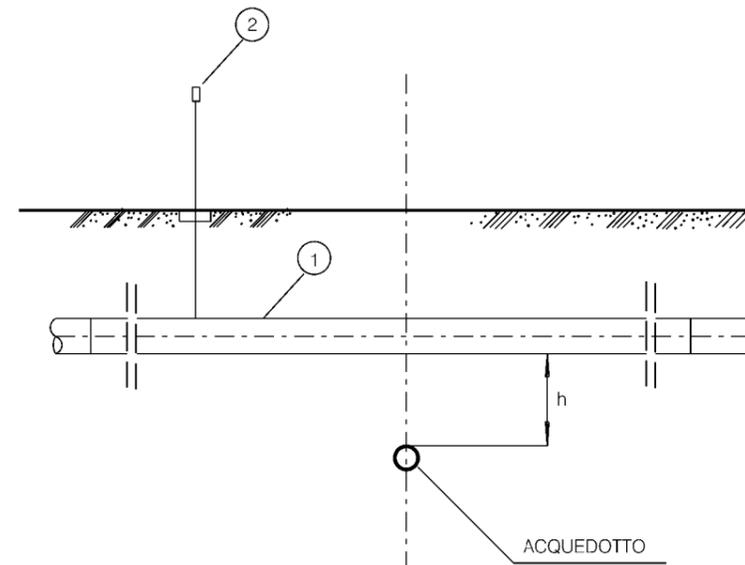

$h \leq 1.00$

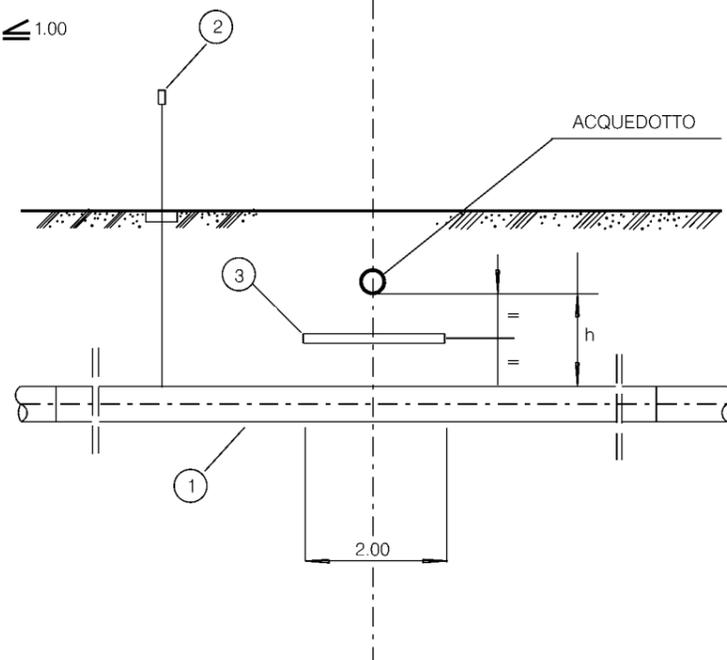

$h \leq 1.00$

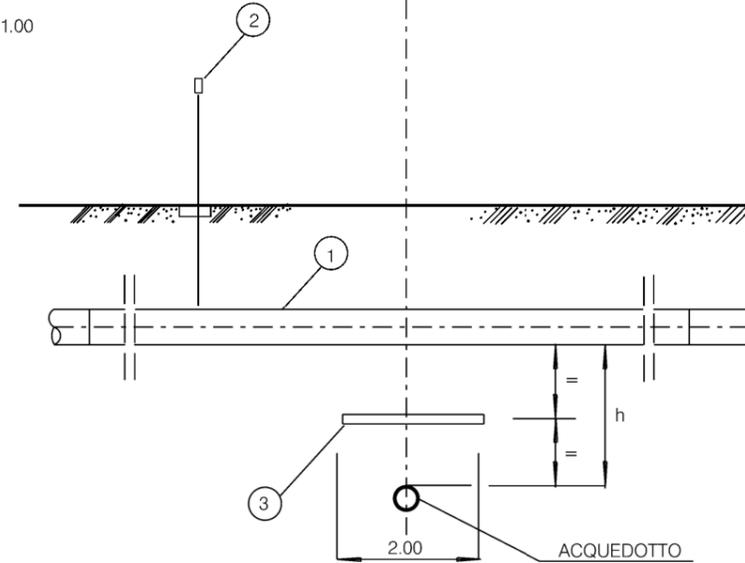

DOCUMENTI DI RIFERIMENTO

N

LEGENDA:

- 1 CONDOTTA
- 2 CASSETTA A PIANTANA P.E.
- 3 PROTEZIONE MECCANICA NON METALLICA  
(Lastra in calcestruzzo o similim 2.00 x 3.00)

NOTE:

- NEL CASO DI INCROCIO A DISTANZA  $h < 1.00$  TRA LE SUPERFICI AFFACCIAE, VERRA' INTERPOSTA UNA IDONEA PROTEZIONE MECCANICA NON METALLICA (lastra in calcestruzzo o simili).
- TALE PROTEZIONE NON E' RICHIESTA QUALORA PER ALTRI MOTIVI LA CONDOTTA SIA GIA' PROTETTA CON CUNICOLO IN CALCESTRUZZO, TUBO DI PROTEZIONE O ALTRO MANUFATTO EQUIVALENTE.
- RIPARARE E RINFORZARE IL RIVESTIMENTO DEL SERVIZIO ESISTENTE SUL TRATTO MESSO ALLO SCOPERTO DURANTE I LAVORI.
- QUALORA L'ACQUEDOTTO ATTRAVERSATO SIA DI PRIMA CLASSE OCCORRERA' PREVEDERE IN OGNI CASO LA MESSA IN OPERA DI TUBAZIONI PRECOLLAUDATE PER ALMENO 10.00 DA AMBO LE PARTI DEL SERVIZIO ATTRAVERSATO.



Rev	DATA	DESCRIZIONE	ELABORATO	VERIFICATO	APPROVATO
1	10/08/2021	EMISSIONE PER PERMESSI	M MELETTI	G AIUDI	M BEGINI
0	20/05/2021	EMISSIONE PER COMMENTI	M MELETTI	G AIUDI	M BEGINI

	PROGETTISTA  Rif. TFM: 011-PJM16-005-10-DT-D-5321	COMMESSA	CODICE TECNICO
		NR/20110	
Metanodotto:		DIS. N.	
RAZIONALIZZAZIONE RETE FABRIANO		00-ST-D-00321	
		REVISIONE	1
ATTRAVERSAMENTO TIPO DI ACQUEDOTTI METALLICI (ESCLUSI QUELLI PER IRRIGAZIONE)		FG	1 DI 1
		SCALA	NTS

LE MISURE SONO ESPRESSE IN METRI