
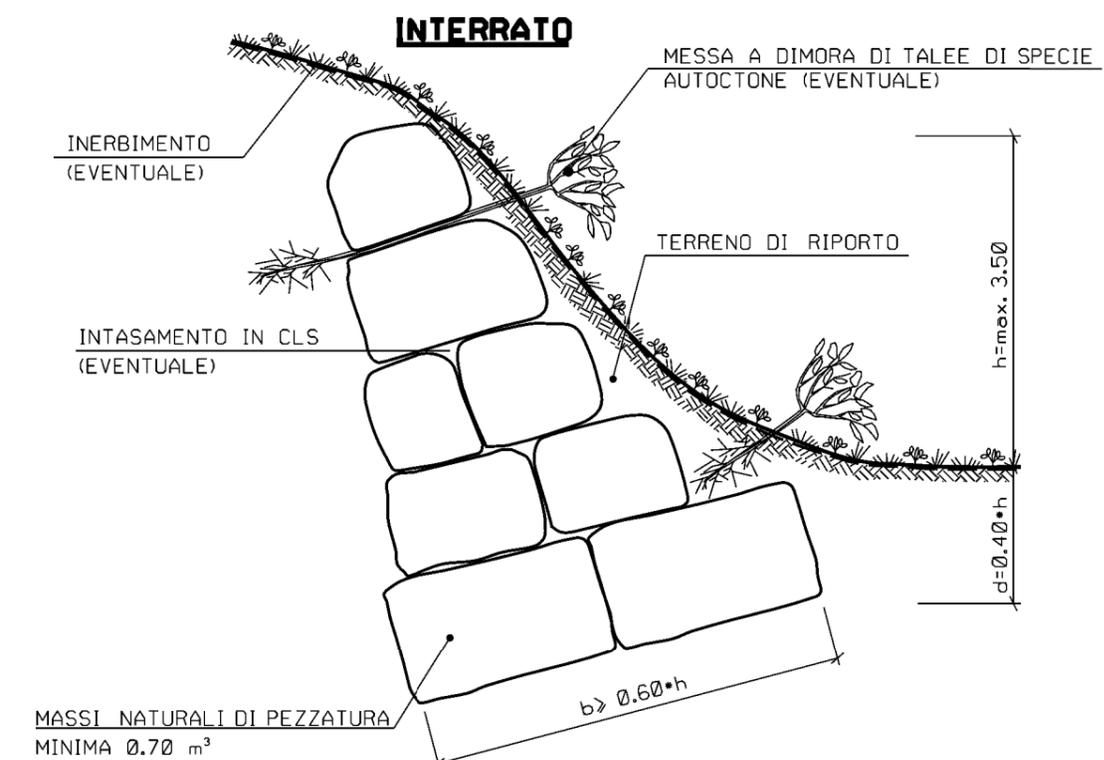


Il presente disegno e' di proprieta' aziendale - La Societa' tutelera' i propri diritti a termine di legge.

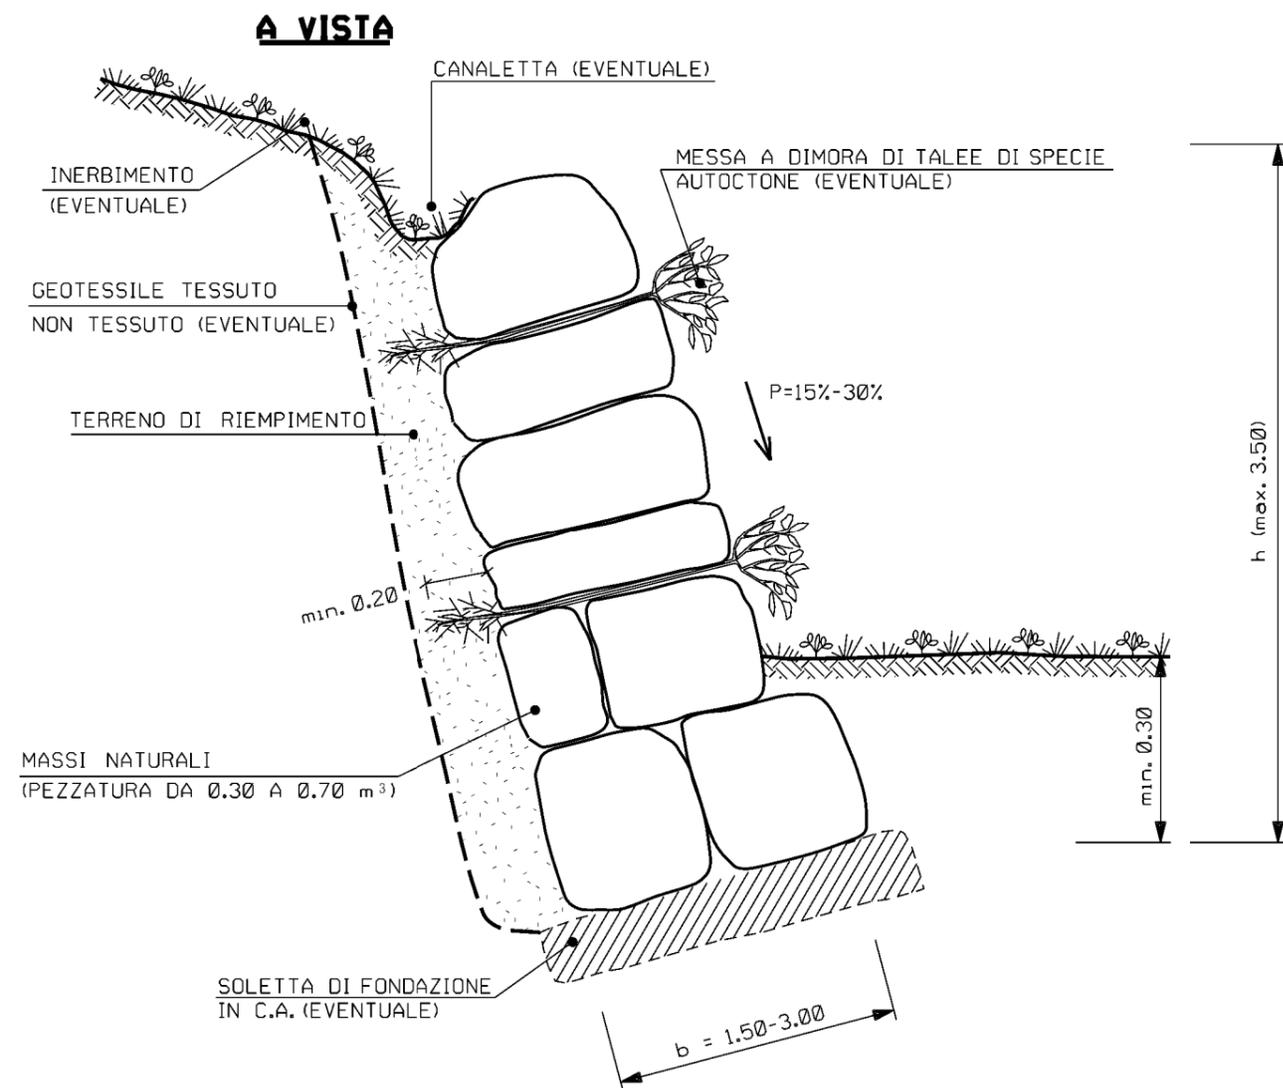

LE MISURE SONO ESPRESSE IN METRI

**CRITERI DI ESECUZIONE:**

1. L'OPERA VIENE REALIZZATA CON CARATTERISTICHE DIMENSIONALI ATTE A RICOSTITUIRE L'ORIGINARIA MORFOLOGIA DELL'AREA DI INTERVENTO. IN GENERALE SONO REALIZZATE PER TUTTA LA LARGHEZZA DELL'AREA DI PASSAGGIO INTERESSATA DAI LAVORI E IMMERSATE IN TERRENO INDISTURBATO PER UNA LUNGHEZZA DI ALMENO 3 m;
2. IN RIFERIMENTO ALLE CARATTERISTICHE MORFOLOGICHE E LITOSTRATIGRAFICHE DELL'AREA DI INTERVENTO, PUO' ESSERE REALIZZATA UNA SOLETTA IN C.A. COME ELEMENTO DI FONDAZIONE;
3. LA SCELTA DELLE TALEE DA METTERE A DIMORA E DELLE SPECIE ERBACEE DA USARE PER L'EVENTUALE INERBIMENTO VIENE FATTA CONSIDERANDO LE CARATTERISTICHE VEGETAZIONALI DELL'AREA DI INTERVENTO.

**MATERIALI:**

- I MASSI DEVONO ESSERE DURI E COMPATTI, DI NATURA CALCAREA, BASALTICA, GRANITICA O TRACHITICA PRIVI DI INCLUSIONI E/O PIANI DI SFALDAMENTO;
- TALEE DI SPECIE FORTE AD ELEVATO INDICE DI ATTECCIMENTO (SALICE, PIOPPO, ONTANO, TAMERICE, ETC.);
- GHIAIA PER IL DRENAGGIO DELLE ACQUE A TERGO DEL MURO (EVENTUALE) E GEOTESSILE, TESSUTO NON TESSUTO, COME ELEMENTO DI FILTRAZIONE E DI SEPARAZIONE;
- OPERE IN C.A.
  - a) CALCESTRUZZO A PRESTAZIONE GARANTITA PER USO STRUTTURALE CONFORME A UNI EN 206-1 u.e. E UNI EN 11104 u.e.  $R_{ck} > 30$  MPa,  $f_{ck} > 25$  MPa
  - b) ACCIAIO IN BARRE AD ADERENZA MIGLIORATA B450C
- MAGRONI CALCESTRUZZO MAGRO A DOSAGGI  $R_{ck} > 15$  MPa,  $f_{ck} > 12$  MPa.
- COPRIFERRI MINIMI
 

CONDIZIONI ORDinarie	20*/25**
CONDIZIONI AGGRESSIVE	30*/35**
CONDIZIONI MOLTO AGGRESSIVE	40*/45**

  - \* PER ELEMENTI A PIASTRA
  - \*\* PER ALTRI ELEMENTI

SCHEMA DIMENSIONALE			
TIPO	h (m)	b (m)	PEZZATURA MASSI (m³)
A	2.00	1.50	0.30
B	2.50	2.00	0.50
C	3.00	2.50	0.70
D	3.50	3.00	0.70



1	10/08/2021	EMISSIONE PER PERMESSI	M MELETTI	G AIUDI	M BEGINI
0	20/05/2021	EMISSIONE PER COMMENTI	M MELETTI	G AIUDI	M BEGINI
Rev	DATA	DESCRIZIONE	ELABORATO	VERIFICATO	APPROVATO
			PROGETTISTA Rif.TFM: 011-PJM16-005-10-DT-D-5342		
Metanodotto: <b>RAZIONALIZZAZIONE RETE FABRIANO</b>			COMMESSA NR/20110	CODICE TECNICO ST-D-00342	
			REVISIONE	1	
			FG	1	DI 1
			SCALA	NTS	
<b>MURO IN MASSI</b>					