



COROGRAFIA Scala 1:200.000



1	10/08/2021	EMISSIONE PER PERMESSI	S.LO FEUDO	G.VECCHIO	M.BEGINI
0	14/05/2021	EMISSIONE PER COMMENTI	S.LO FEUDO	G.VECCHIO	M.BEGINI
REV	DATA	DESCRIZIONE	ELABORATO	VERIFICATO	APPROVATO
Proprietario		Progettista		Disegno	
		 Ref.TFM: 011-PJM16-005-11-DT-D-5208		<b>PG-CGB-D-01008</b>	
INTERVENTI IN COMUNE DI CASTELRAIMONDO INTERVENTI IN COMUNE DI CAMERINO IMPIANTO HPRS-10 I.S. (7012 bar) IN COMUNE DI CASTELRAIMONDO			Revisione <b>1</b>		
			Comm. <b>NR/20110/R-L01 NR/20110/R-L02 NR/20110/R-101</b>		
			Cod. tec. <b>-</b>		
<b>CARTA GEOLOGICA</b>					Scala <b>1:5000</b>




CARTA GEOLOGICA

1	10/08/2021	EMISSIONE PER PERMESSI	S.LO FEUDO	G.VECCHIO	M.BEGINI
0	14/05/2021	EMISSIONE PER COMMENTI	S. LO FEUDO	G.VECCHIO	M.BEGINI
INDICE	DATA	REVISIONI	ELABORATO	VERIFICATO	APPROVATO
			Dis. PG-CGB-D-01008		
			Comm. NR/20110/R-L01 NR/20110/R-L02 NR/20110/R-101		



R.I.F.TFM: 011-PJM16-005-11-DT-D-5208


C.T.R. F.313010

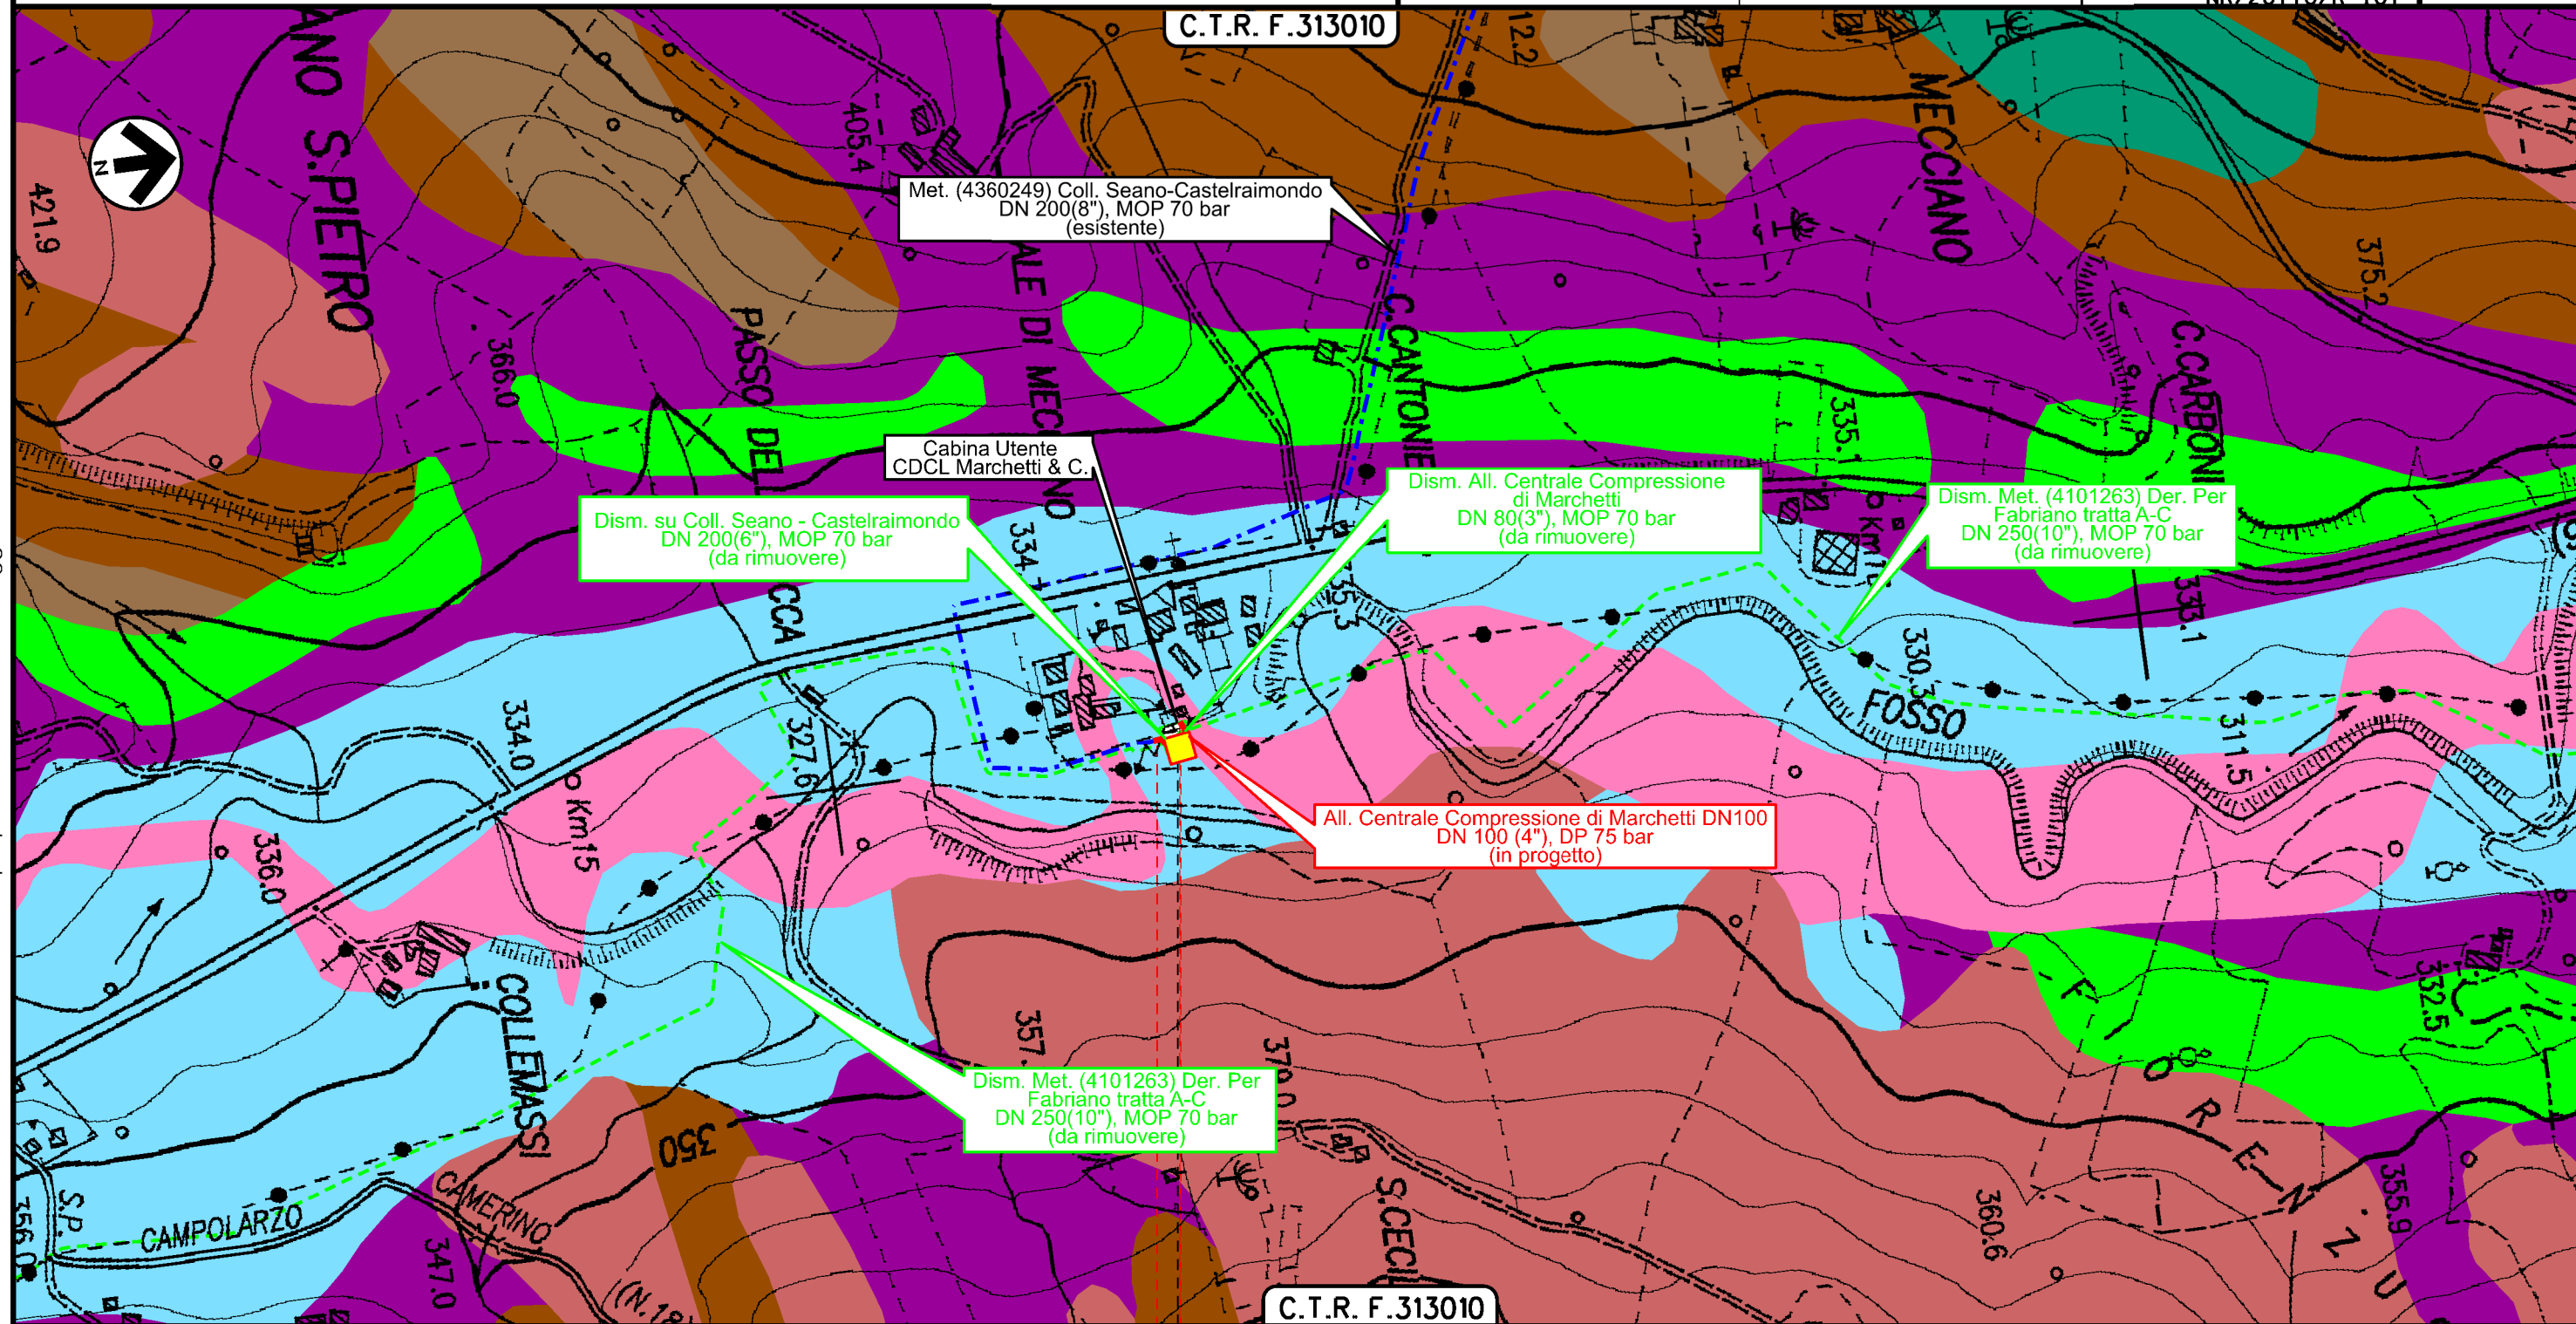

C.T.R. F.313010

0 0+050

CAMERINO  
 MACERATA

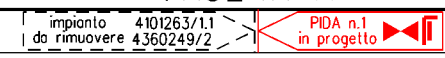


Il presente disegno è di proprietà aziendale - La Società tutelera i propri diritti a termine di legge.

INTERVENTI IN COMUNE DI CASTELRAIMONDO  
 INTERVENTI IN COMUNE DI CAMERINO  
 IMPIANTO HPRS-10 I.S. (70/12 bar) IN COMUNE DI CASTELRAIMONDO


CARTA GEOLOGICA

1	10/08/2021	EMISSIONE PER PERMESSI	S.LO FEUDO	G.VECCHIO	M.BEGINI
0	14/05/2021	EMISSIONE PER COMMENTI	S.LO FEUDO	G.VECCHIO	M.BEGINI
INDICE	DATA	REVISIONI	ELABORATO	VERIFICATO	APPROVATO
			Dis. PG-CGB-D-01008		
			Comm. NR/20110/R-L01 NR/20110/R-L02 NR/20110/R-101		

Foglio  
**3**  
 di 6  
 Scala  
**1:5000**

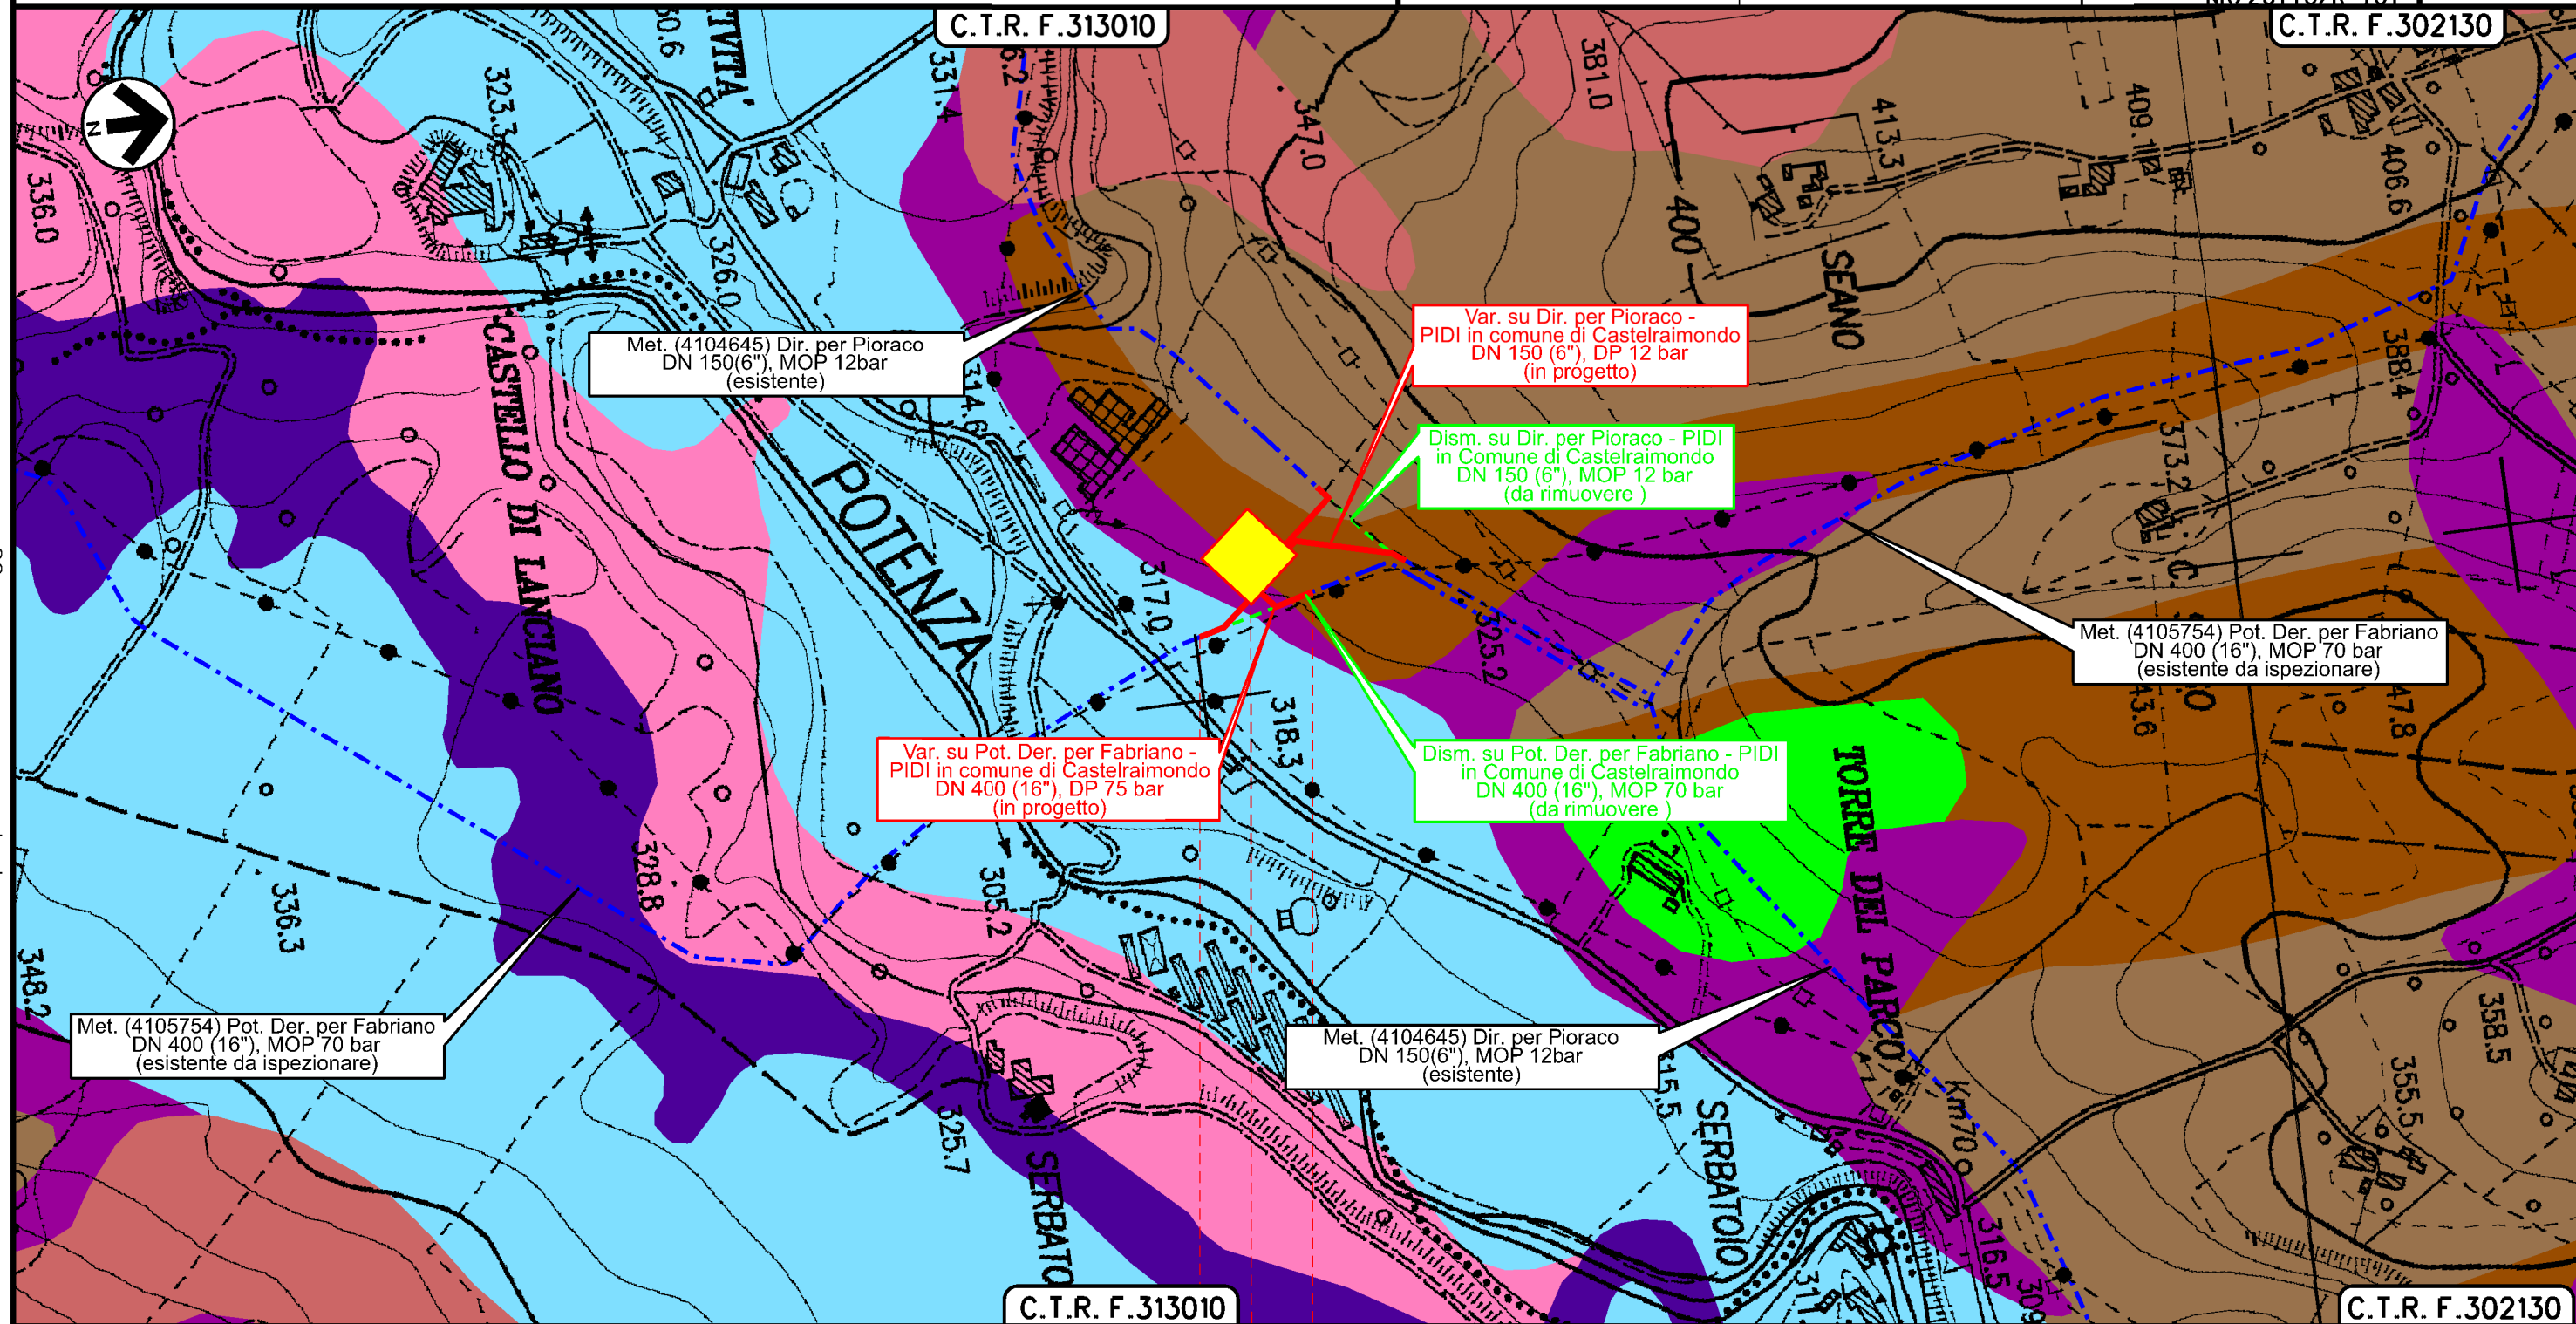

0 0+105  
 CASTELRAIMONDO  
 MACERATA

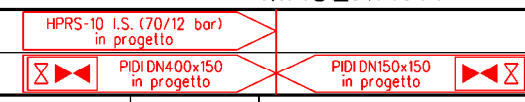


Il presente disegno è di proprietà aziendale - La Società tutelera i propri diritti a termine di legge.



1	10/08/2021	EMISSIONE PER PERMESSI	S.LO FEUDO	G.VECCHIO	M.BEGINI
0	14/05/2021	EMISSIONE PER COMMENTI	S.LO FEUDO	G.VECCHIO	M.BEGINI
INDICE	DATA	REVISIONI	ELABORATO	VERIFICATO	APPROVATO
			Dis. PG-CGB-D-01008		
			Comm. NR/20110/R-L01 NR/20110/R-L02 NR/20110/R-L01		

CARTA GEOLOGICA

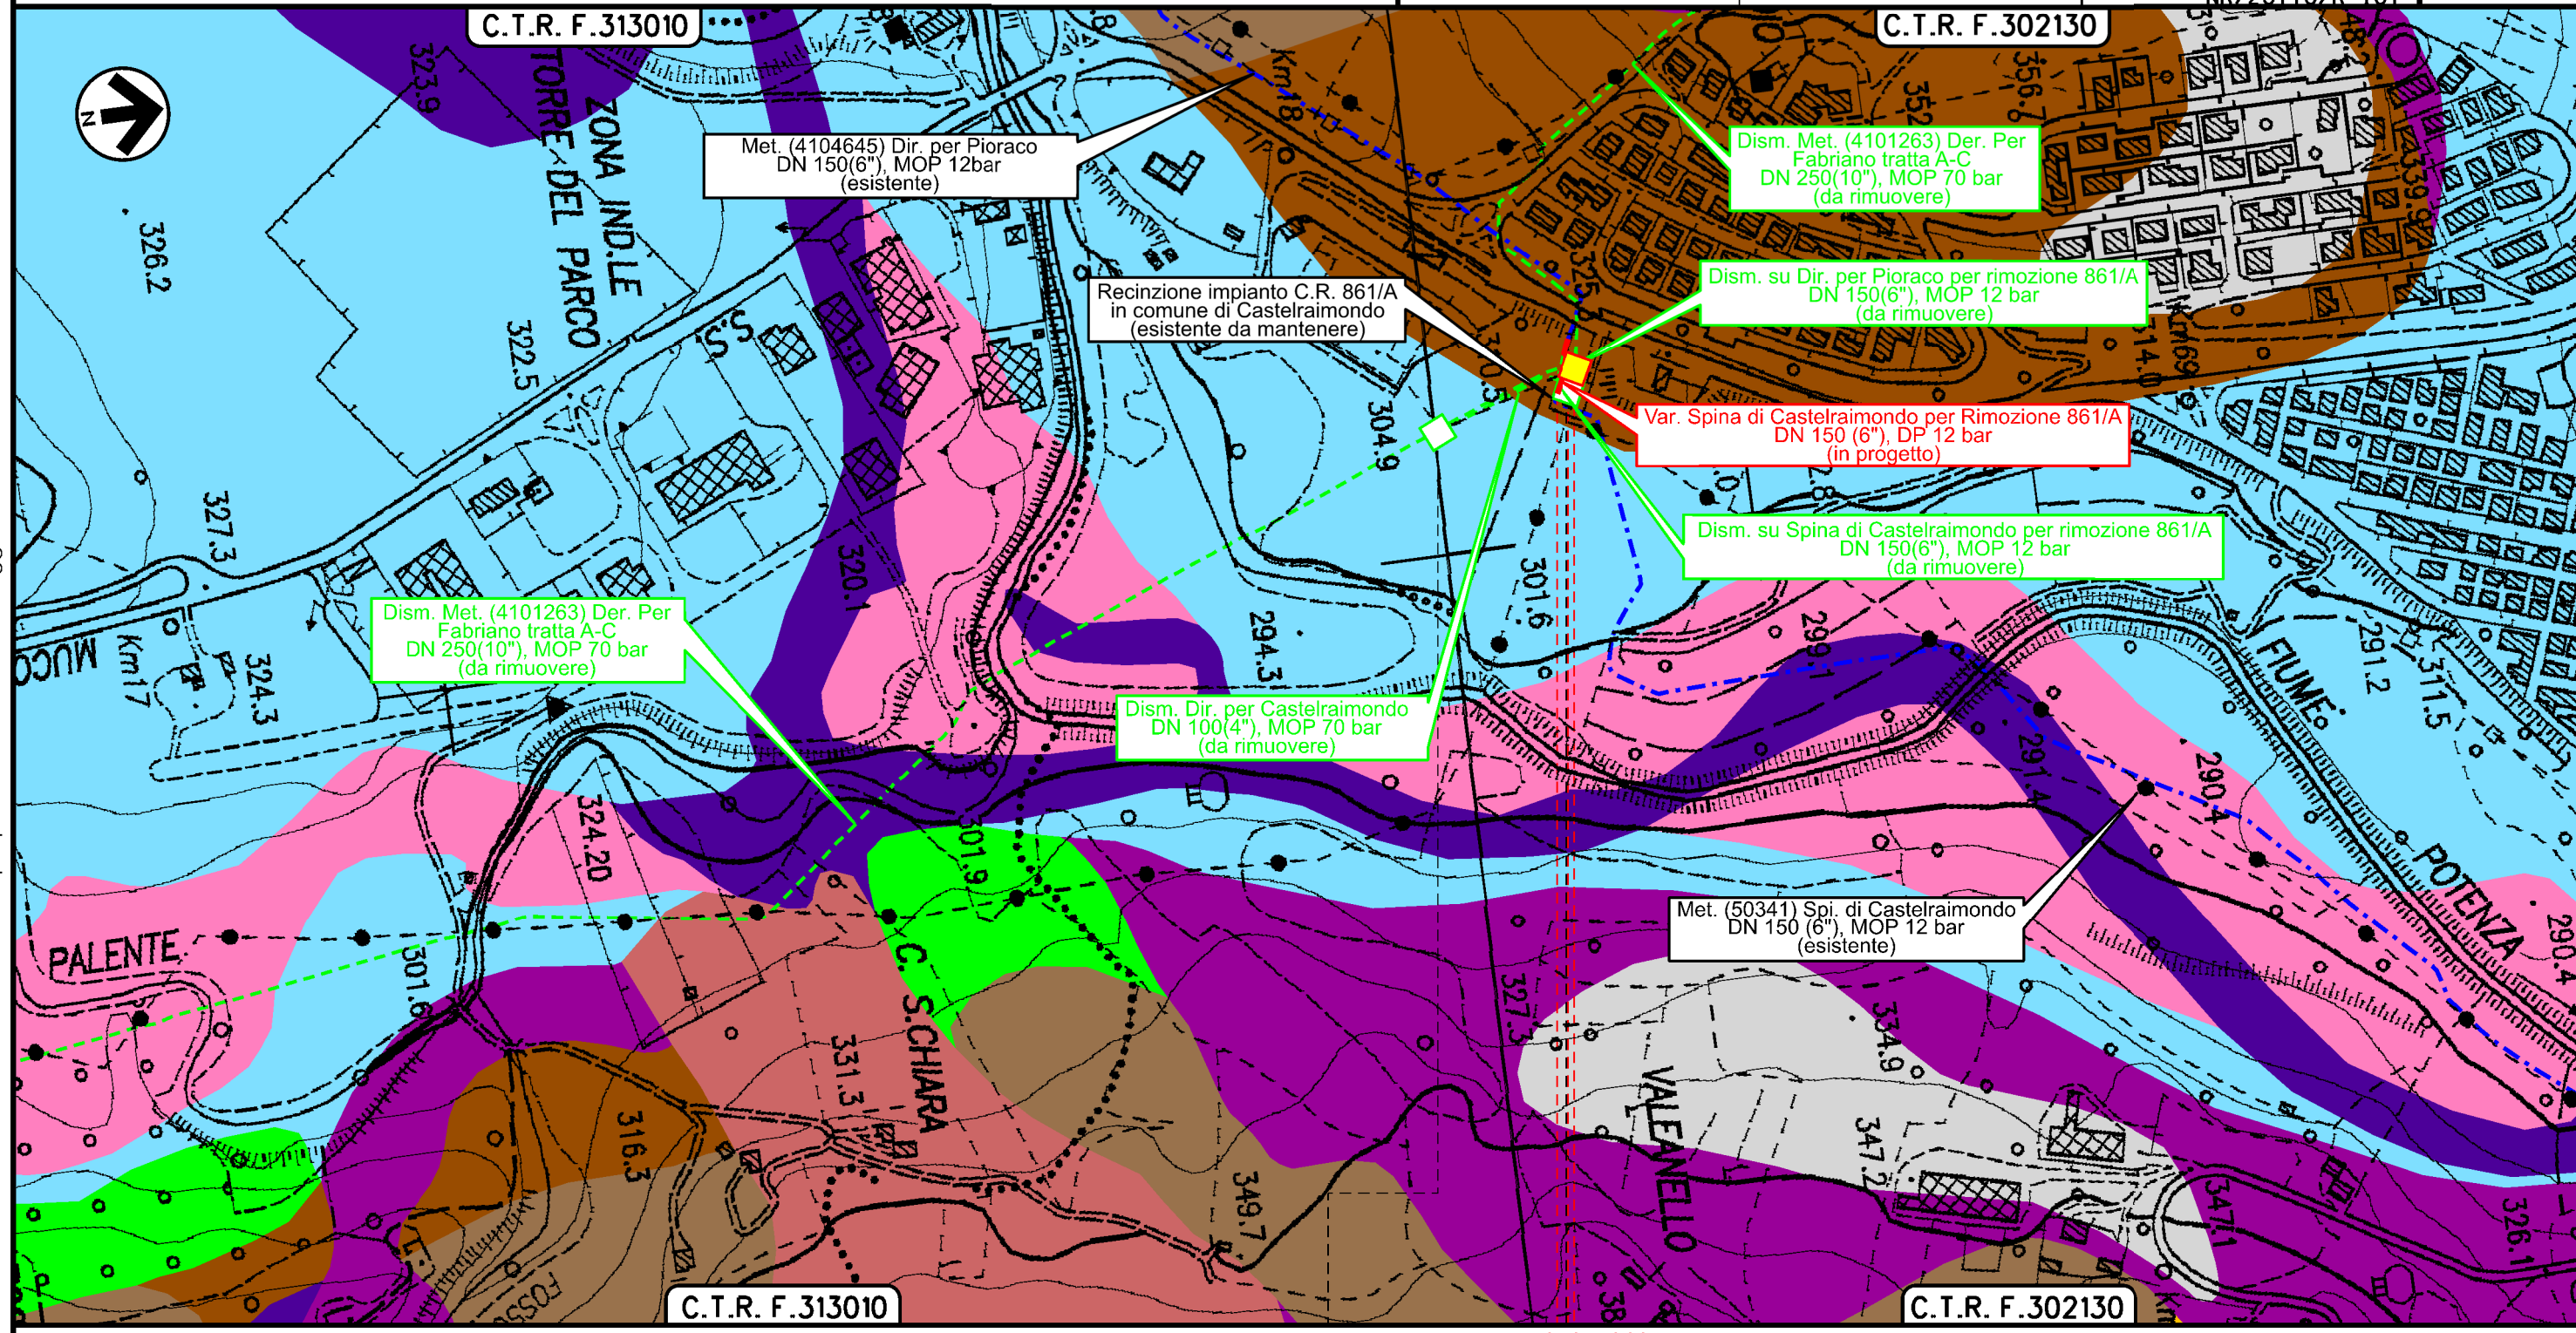

Met. (4104645) Dir. per Pioraco  
DN 150(6"), MOP 12bar  
(esistente)

Dism. Met. (4101263) Der. Per  
Fabriano tratta A-C  
DN 250(10"), MOP 70 bar  
(da rimuovere)

Recinzione impianto C.R. 861/A  
in comune di Castelraimondo  
(esistente da mantenere)

Dism. su Dir. per Pioraco per rimozione 861/A  
DN 150(6"), MOP 12 bar  
(da rimuovere)

Var. Spina di Castelraimondo per Rimozione 861/A  
DN 150 (6"), DP 12 bar  
(in progetto)

Dism. Met. (4101263) Der. Per  
Fabriano tratta A-C  
DN 250(10"), MOP 70 bar  
(da rimuovere)

Dism. su Spina di Castelraimondo per rimozione 861/A  
DN 150(6"), MOP 12 bar  
(da rimuovere)

Dism. Dir. per Castelraimondo  
DN 100(4"), MOP 70 bar  
(da rimuovere)

Met. (50341) Spi. di Castelraimondo  
DN 150 (6"), MOP 12 bar  
(esistente)

0+060  
CASTELRAIMONDO  
MACERATA

Impianto 4101263/2 da rimuovere  
C.R. 861/A di Castelraimondo da rimuovere  
PIL in progetto

Il presente disegno è di proprietà aziendale - La Società tutelera i propri diritti a termine di legge.




1	10/08/2021	EMISSIONE PER PERMESSI	S.LO FEUDO	G.VECCHIO	M.BEGINI
0	14/05/2021	EMISSIONE PER COMMENTI	S.LO FEUDO	G.VECCHIO	M.BEGINI
INDICE	DATA	REVISIONI	ELABORATO	VERIFICATO	APPROVATO
			Dis. PG-CGB-D-01008		
			Comm. NR/20110/R-L01 NR/20110/R-L02 NR/20110/R-101		

CARTA GEOLOGICA



Rif.TFM: 011-PJM16-005-11-DT-D-5208

C.T.R. F.302130

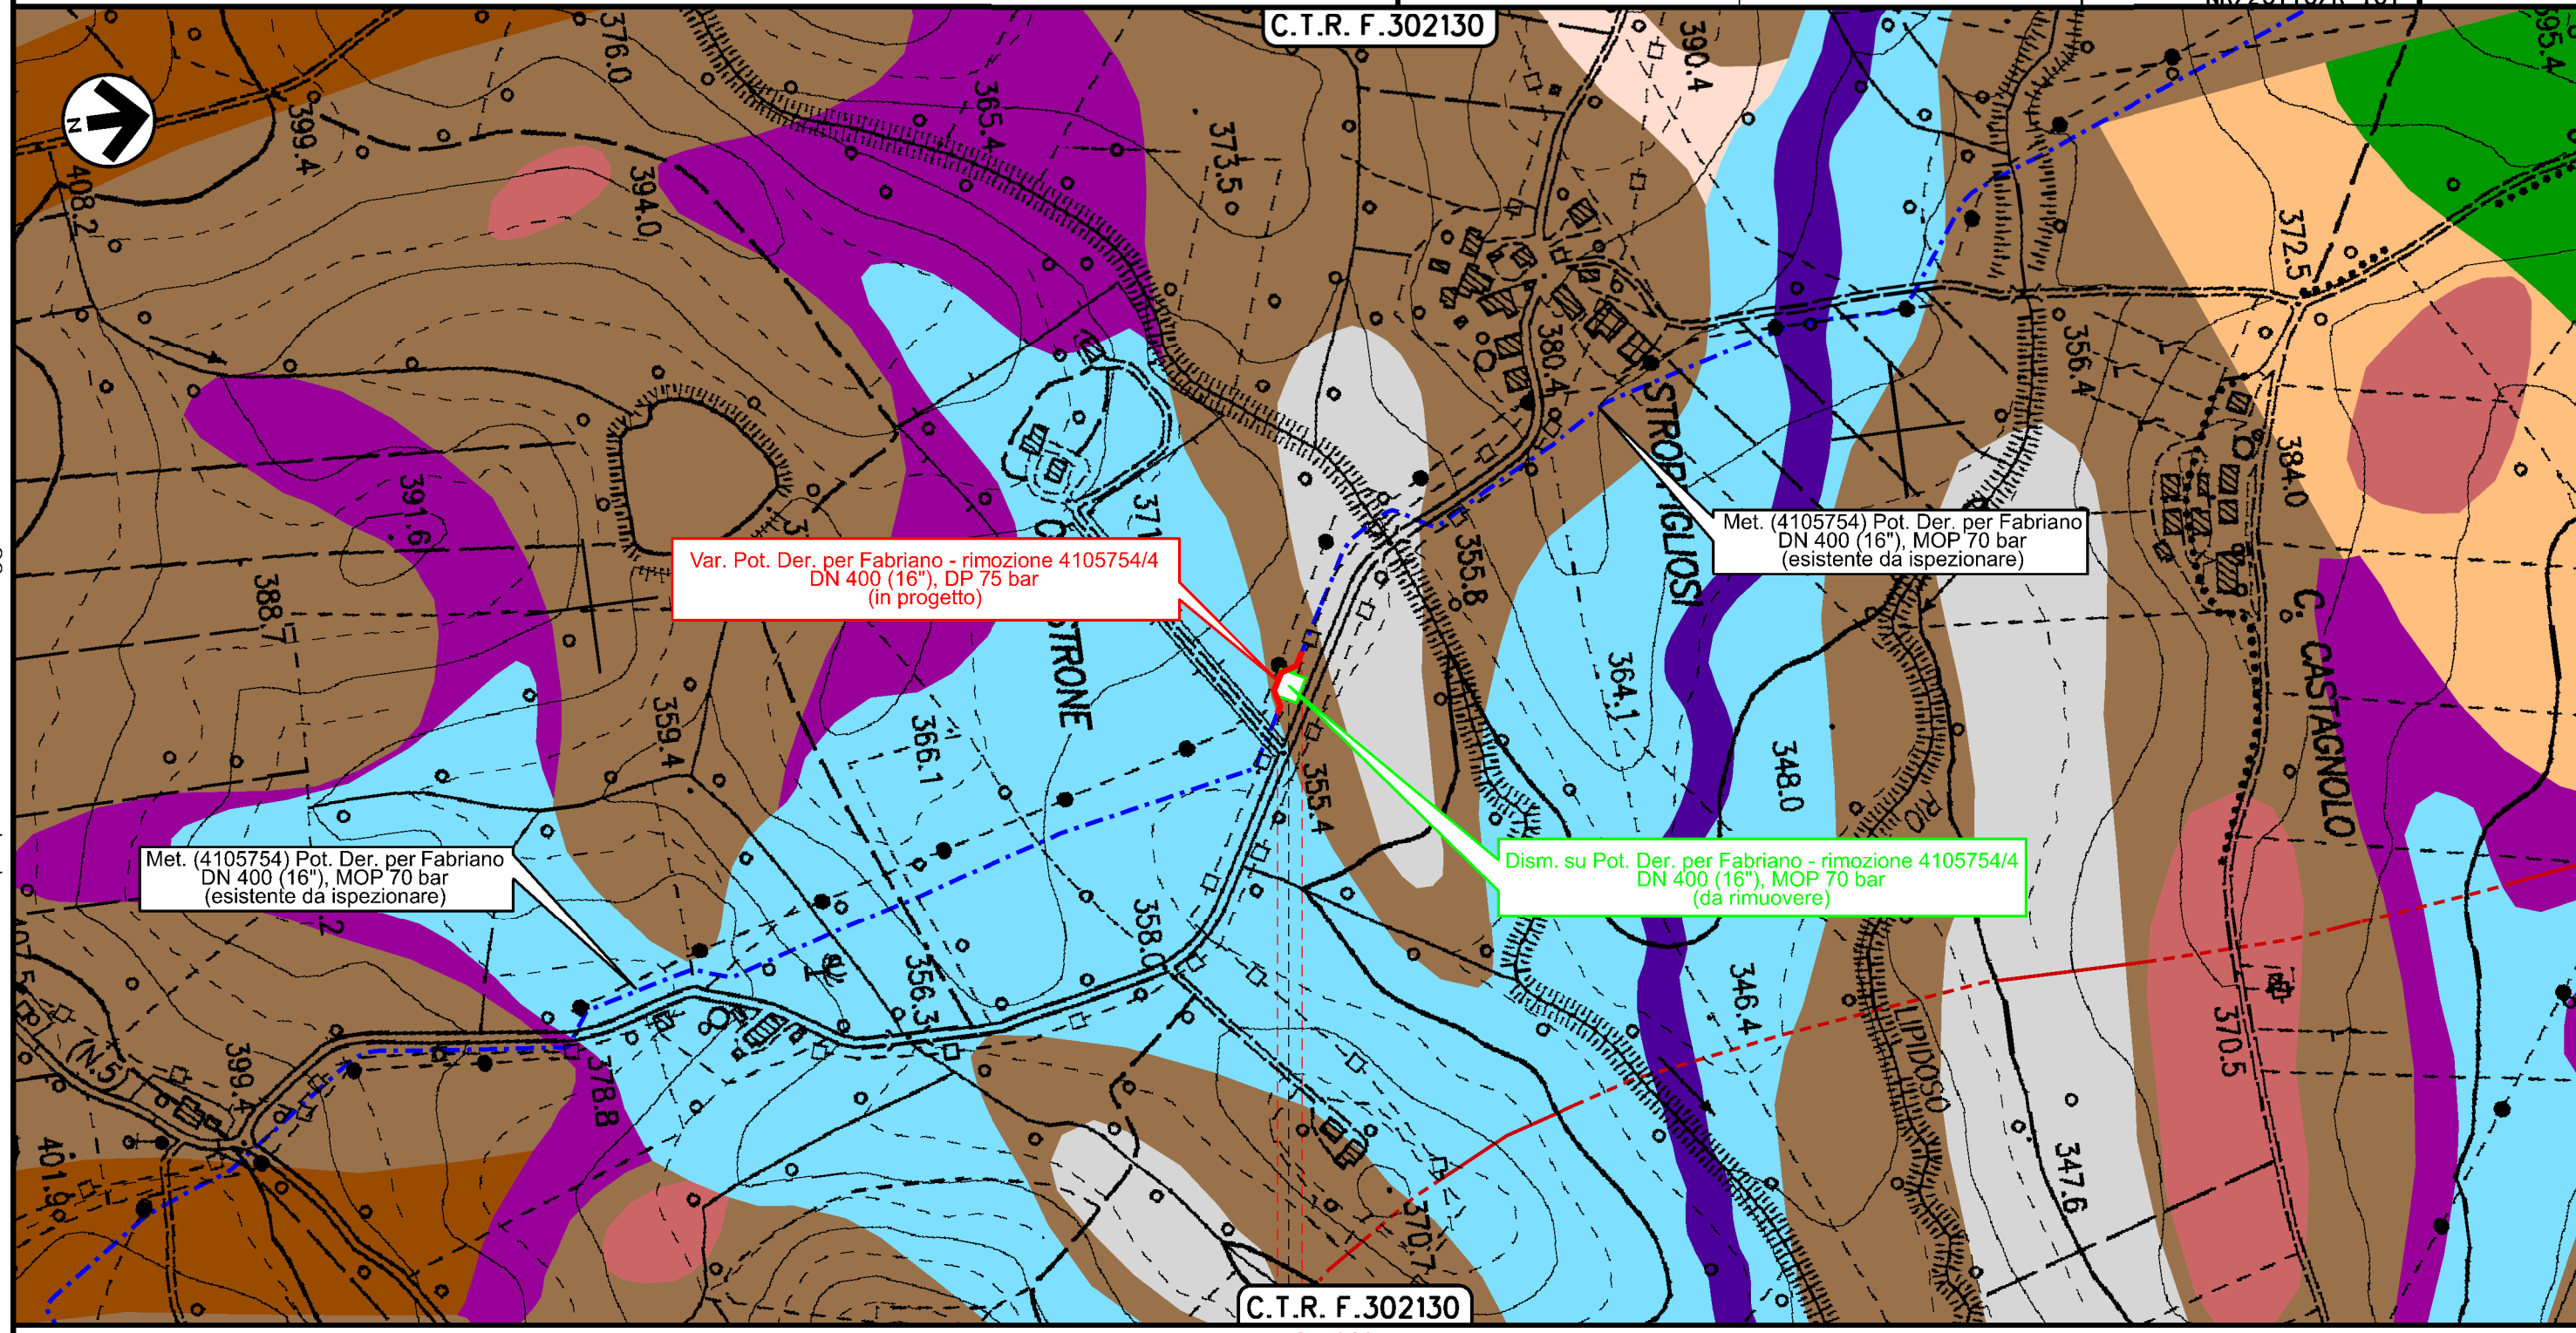

Var. Pot. Der. per Fabriano - rimozione 4105754/4  
 DN 400 (16"), DP 75 bar  
 (in progetto)

Met. (4105754) Pot. Der. per Fabriano  
 DN 400 (16"), MOP 70 bar  
 (esistente da ispezionare)

Met. (4105754) Pot. Der. per Fabriano  
 DN 400 (16"), MOP 70 bar  
 (esistente da ispezionare)

Dis. su Pot. Der. per Fabriano - rimozione 4105754/4  
 DN 400 (16"), MOP 70 bar  
 (da rimuovere)

C.T.R. F.302130

0+060

CASTELRAIMONDO  
 MACERATA

Impianto 4105754/4  
 da rimuovere

Il presente disegno è di proprietà aziendale - La Società tutelera i propri diritti a termine di legge.

1	10/08/2021	EMISSIONE PER PERMESSI	S.LO FEUDO	G.VECCHIO	M.BEGINI
0	14/05/2021	EMISSIONE PER COMMENTI	S.LO FEUDO	G.VECCHIO	M.BEGINI
INDICE	DATA	R E V I S I O N I			
		ELABORATO	VERIFICATO	APPROVATO	

## CARTA GEOLOGICA



Rif.TFM: 011-PJM16-005-11-DT-D-5208

Dis. PG-CGB-D-01008  
 Comm. NR/20110/R-L01  
 NR/20110/R-L02  
 NR/20110/R-101

### LEGENDA

#### SIMBOLOGIA CARTOGRAFICA

- |  |   |  |   |
|--|---|--|---|
|  | Metanodotto in progetto                                   |  | Altri metanodotti in progetto                             |
|  | Metanodotti in esercizio                                  |  | Metanodotti e impianti in progetto da altra opera         |
|  | Metanodotti da porre fuori esercizio e recuperare         |  | Gallerie, Tunnel, Mini-Microtunnel, Raise Boring e T.O.C. |
|  | Aree impianti stacco-terminale in progetto da altra opera |  | Impianti di linea in progetto                             |
|  | Aree impianti stacco-terminale esistenti                  |  | Impianti di linea su rete in esercizio                    |
|  | Strade di accesso provvisorio                             |  | Impianti di linea da porre fuori esercizio e recuperare   |
|  | Strada di accesso all'impianto                            |  | Piazzola di stoccaggio tubazioni                          |
|  | Adeguamento strade esistenti                              |  | Strade di recente realizzazione                           |
|  | Limite sovrapposizione fogli                              |  |   |

#### SIMBOLOGIA MECCANICA

- |  |  |
|--|--|
|  | Punto di intercettazione di linea (P.I.L.)                                       |
|  | Punto di intercettazione di derivazione importante (P.I.D.I.)                    |
|  | Punto di intercettazione di derivazione semplice con stacco da P.I.L. (P.I.D.S.) |
|  | Punto di intercettazione e derivazione semplice con stacco da Linea (P.I.D.S.)   |
|  | Punto di intercettazione con discaggio di allacciamento (P.I.D.A.)               |
|  | Punto predisposto per il discaggio di allacciamento (P.P.D.A.)                   |
|  | Punto di sezionamento elettrico terminale (P.S.E.T.)                             |
|  | Stazione predisposta per lancio e ricevimento PIG                                |
|  | Impianto di riduzione/ regolazione della pressione                               |

#### SIMBOLOGIA TEMATICA

- |  |   |
|--|---|
|  | Depositi eluvio colluviali: depositi eterometrici, spesso siltoso-sabbiosi. Olocene   |
|  | Depositi alluvionali attuali: depositi alluvionali dei fondovali attuali, eterometrici. Olocene                                   |
|  | Depositi di frane con indizi di evoluzione in atto o recenti. Olocene   |
|  | Depositi alluvionali terrazzati: ghiaie, sabbie, silt e argille, in riempimento di canali e corpi tabulari. Pleistocene superiore |
|  | Litofacies pelitico-arenacea: marne argillo-siltose e da argille marnoso-siltose scure. Tortoniano - Messiniano                   |
|  | Litofacies arenaceo-pelitica: alternanza di strati arenacei spessi e strati pelitici sottili Tortoniano-Messiniano                |
|  | Depositi alluvionali terrazzati di Colonia Montani Pleistocene medio-medio sommitale  |
|  | Litofacies arenacea: strati torbidici di spessore notevole Tortoniano-Messiniano  |
|  | Depositi alluvionali terrazzati del 1° ordine Pleistocene medio-inferiore   |
|  | Deposito alluvionali terrazzati costituiti da ghiaie, sabbie, silt e argille. Olocene   |

Il presente disegno è di proprietà aziendale - La Società tutela i propri diritti a termine di legge.

Progressiva chilometrica	N.		
Comuni			
Province			
Impianti	  		
Attraversamenti	TIPOLOGIA ATTRAVERSATA (SS n. **, corso d'acqua, ferrovia, ecc.)		
Strade - Piste - Piazzole tubazioni	ACCESSO IMPIANTI 	ADEGUAMENTI STRADE 	STRADE PROVVISORIE 
Fascia di lavoro	ALLARGATA 	RIDOTTA 	N. PIAZ. 
Scavabilità terreni	SCIOLTI (T) 	ROCCIA TENERA (RT) 	ROCCIA DURA (RD) 
Ripristini morfologici	TIPOLOGIA RIPRISTINO (Dis. ST - XXX)		
Ripristini vegetazionali	INERBIMENTI 	PIANTAGIONI 	INERBIMENTI E PIANTAGIONI 